

FLOOR PLANS – LEVEL 0




BUILDUP

TAILORED CONSTRUCTIONS



FLOOR PLANS – LEVEL 1 – 2 BEDROOMS STANDARD VERSION

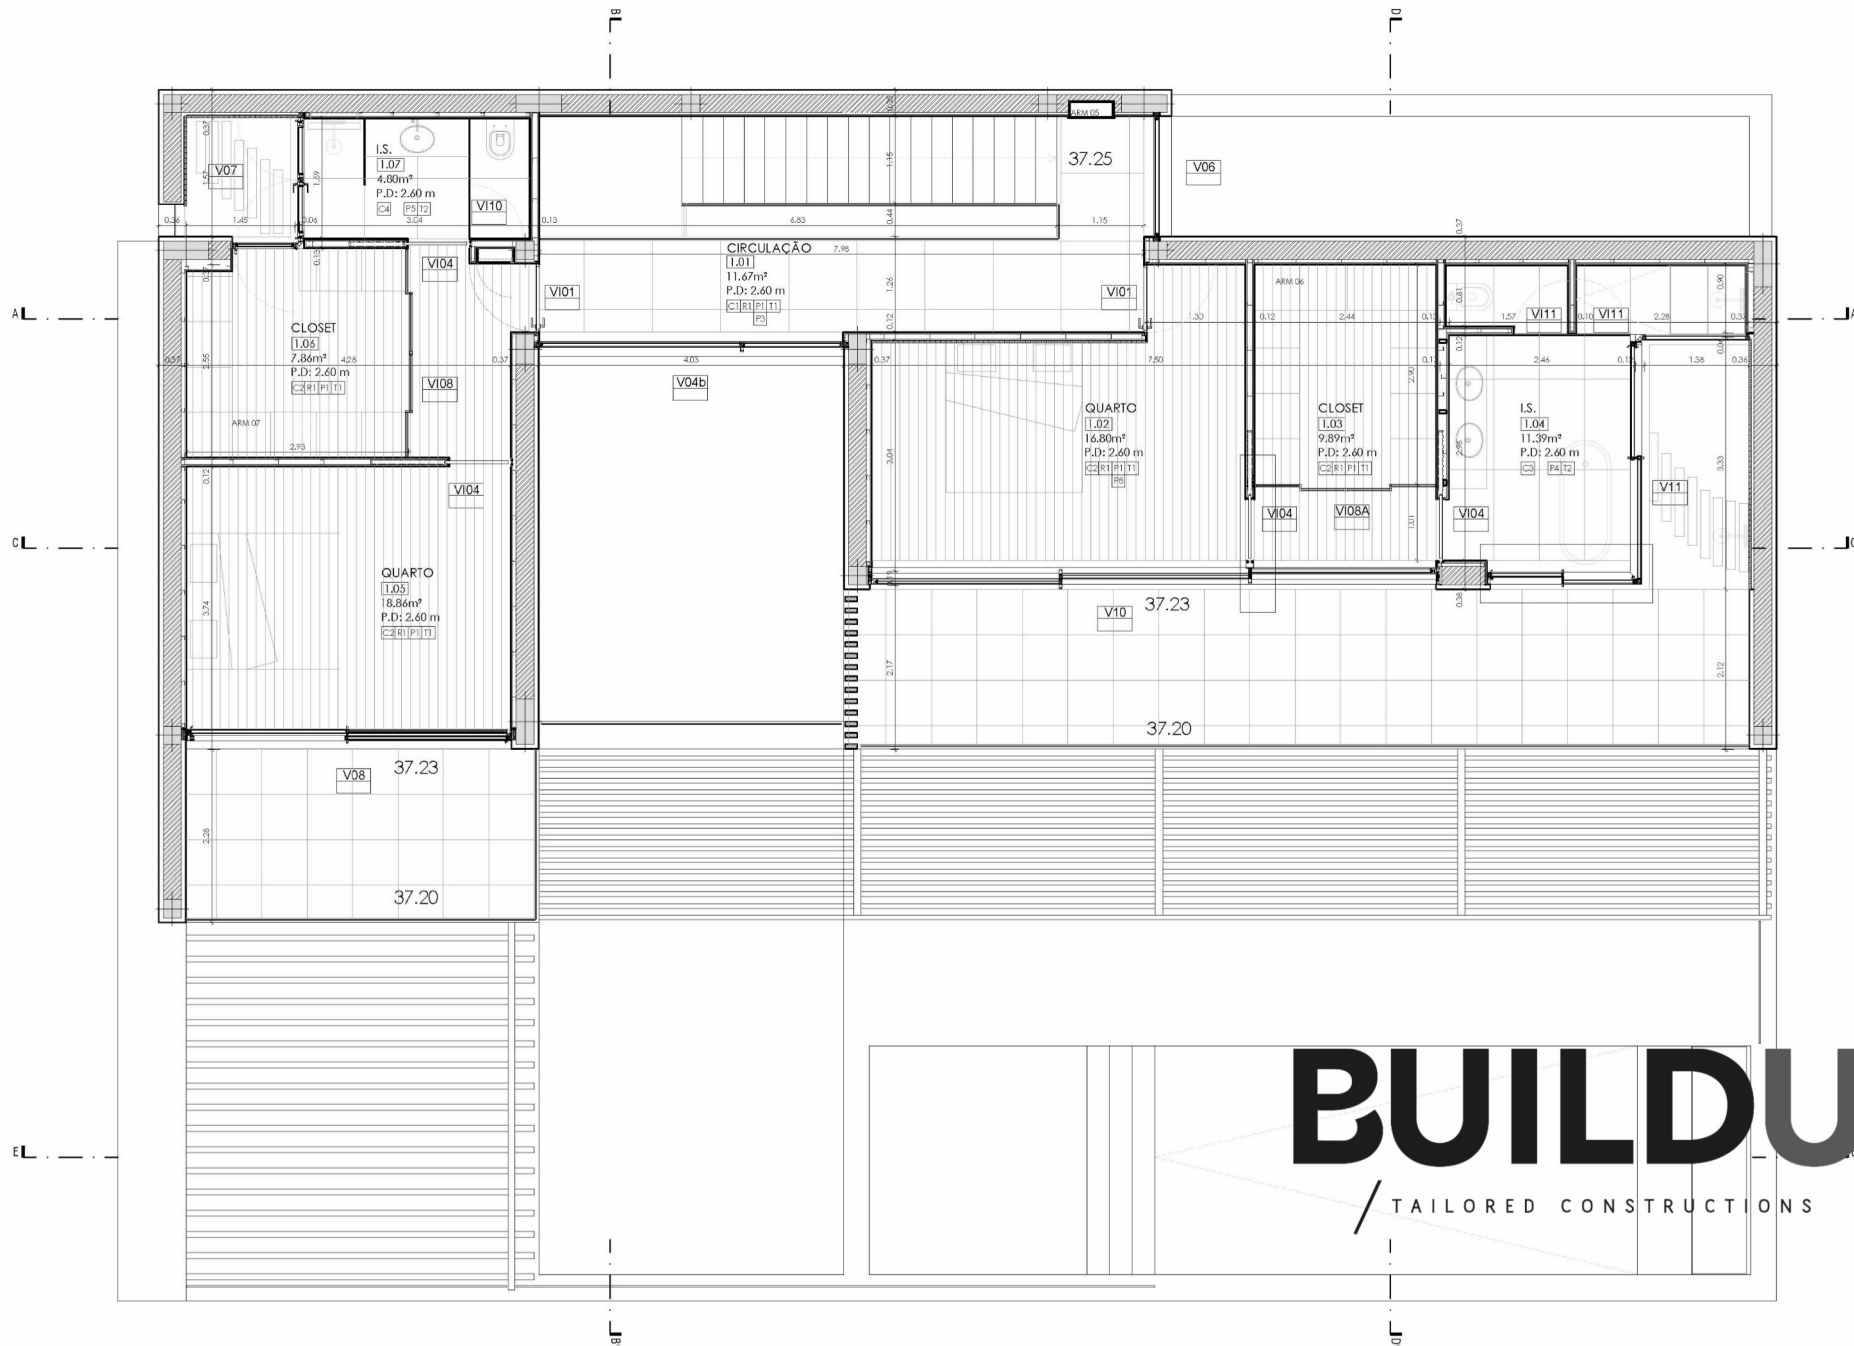

BUILDUP

TAILORED CONSTRUCTIONS

FLOOR PLANS – LEVEL -1 – STANDARD VERSION

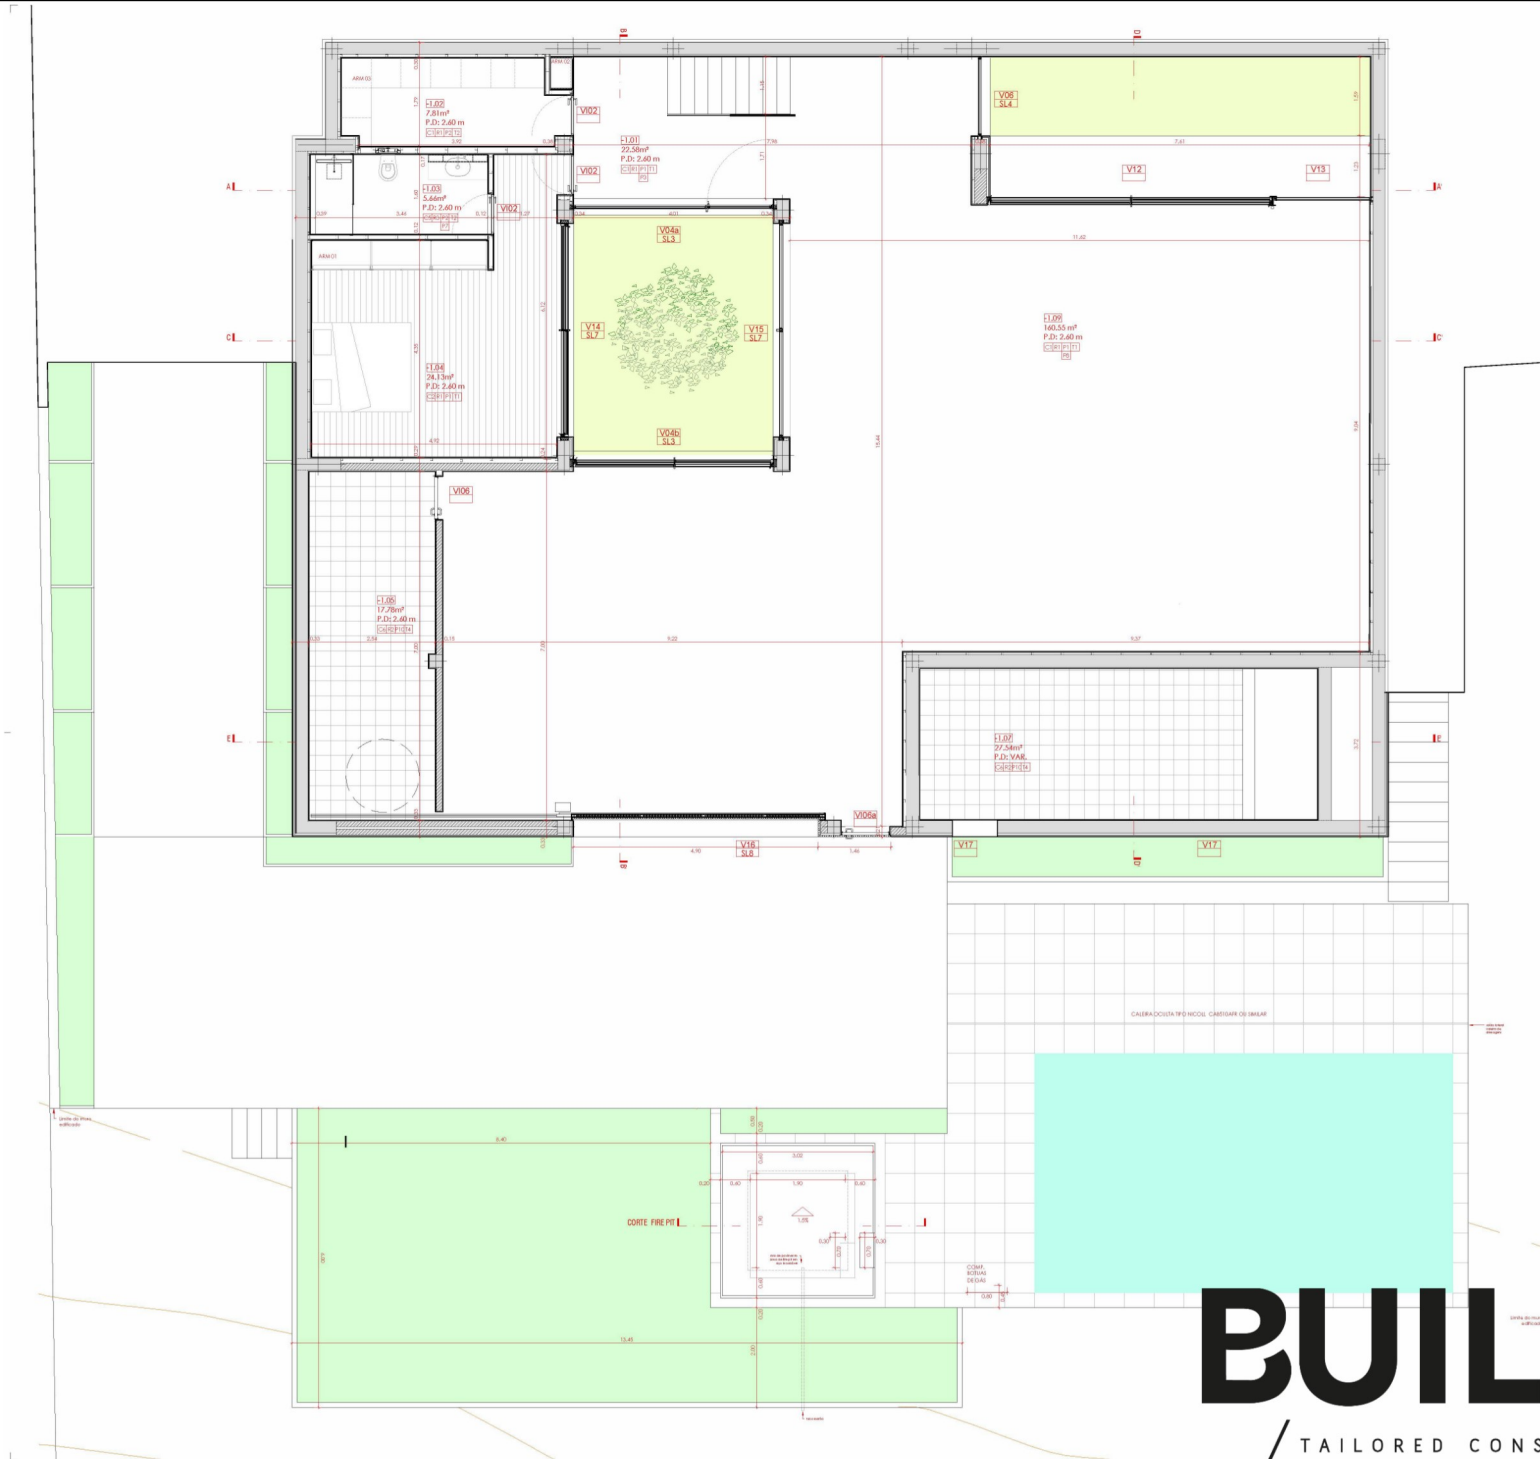

BUILDUP

TAILORED CONSTRUCTIONS

FLOOR PLANS – LEVEL -1 – ALTERNATIVE VERSION

01-FLOOR PLAN_FLOOR_-1.pdf - Adobe Acrobat Reader DC (32-bit)

Arquivo Editar Visualizar Assinar Janela Ajuda

Início Ferramentas 01-FLOOR PLAN_F... x

[1] 01 (1 de 1) 50%












depósito a.s.

30.45

30.45

30.55

30.50

841 x 594 mm

BUILDUP
TAILORED CONSTRUCTIONS