


PISO 0

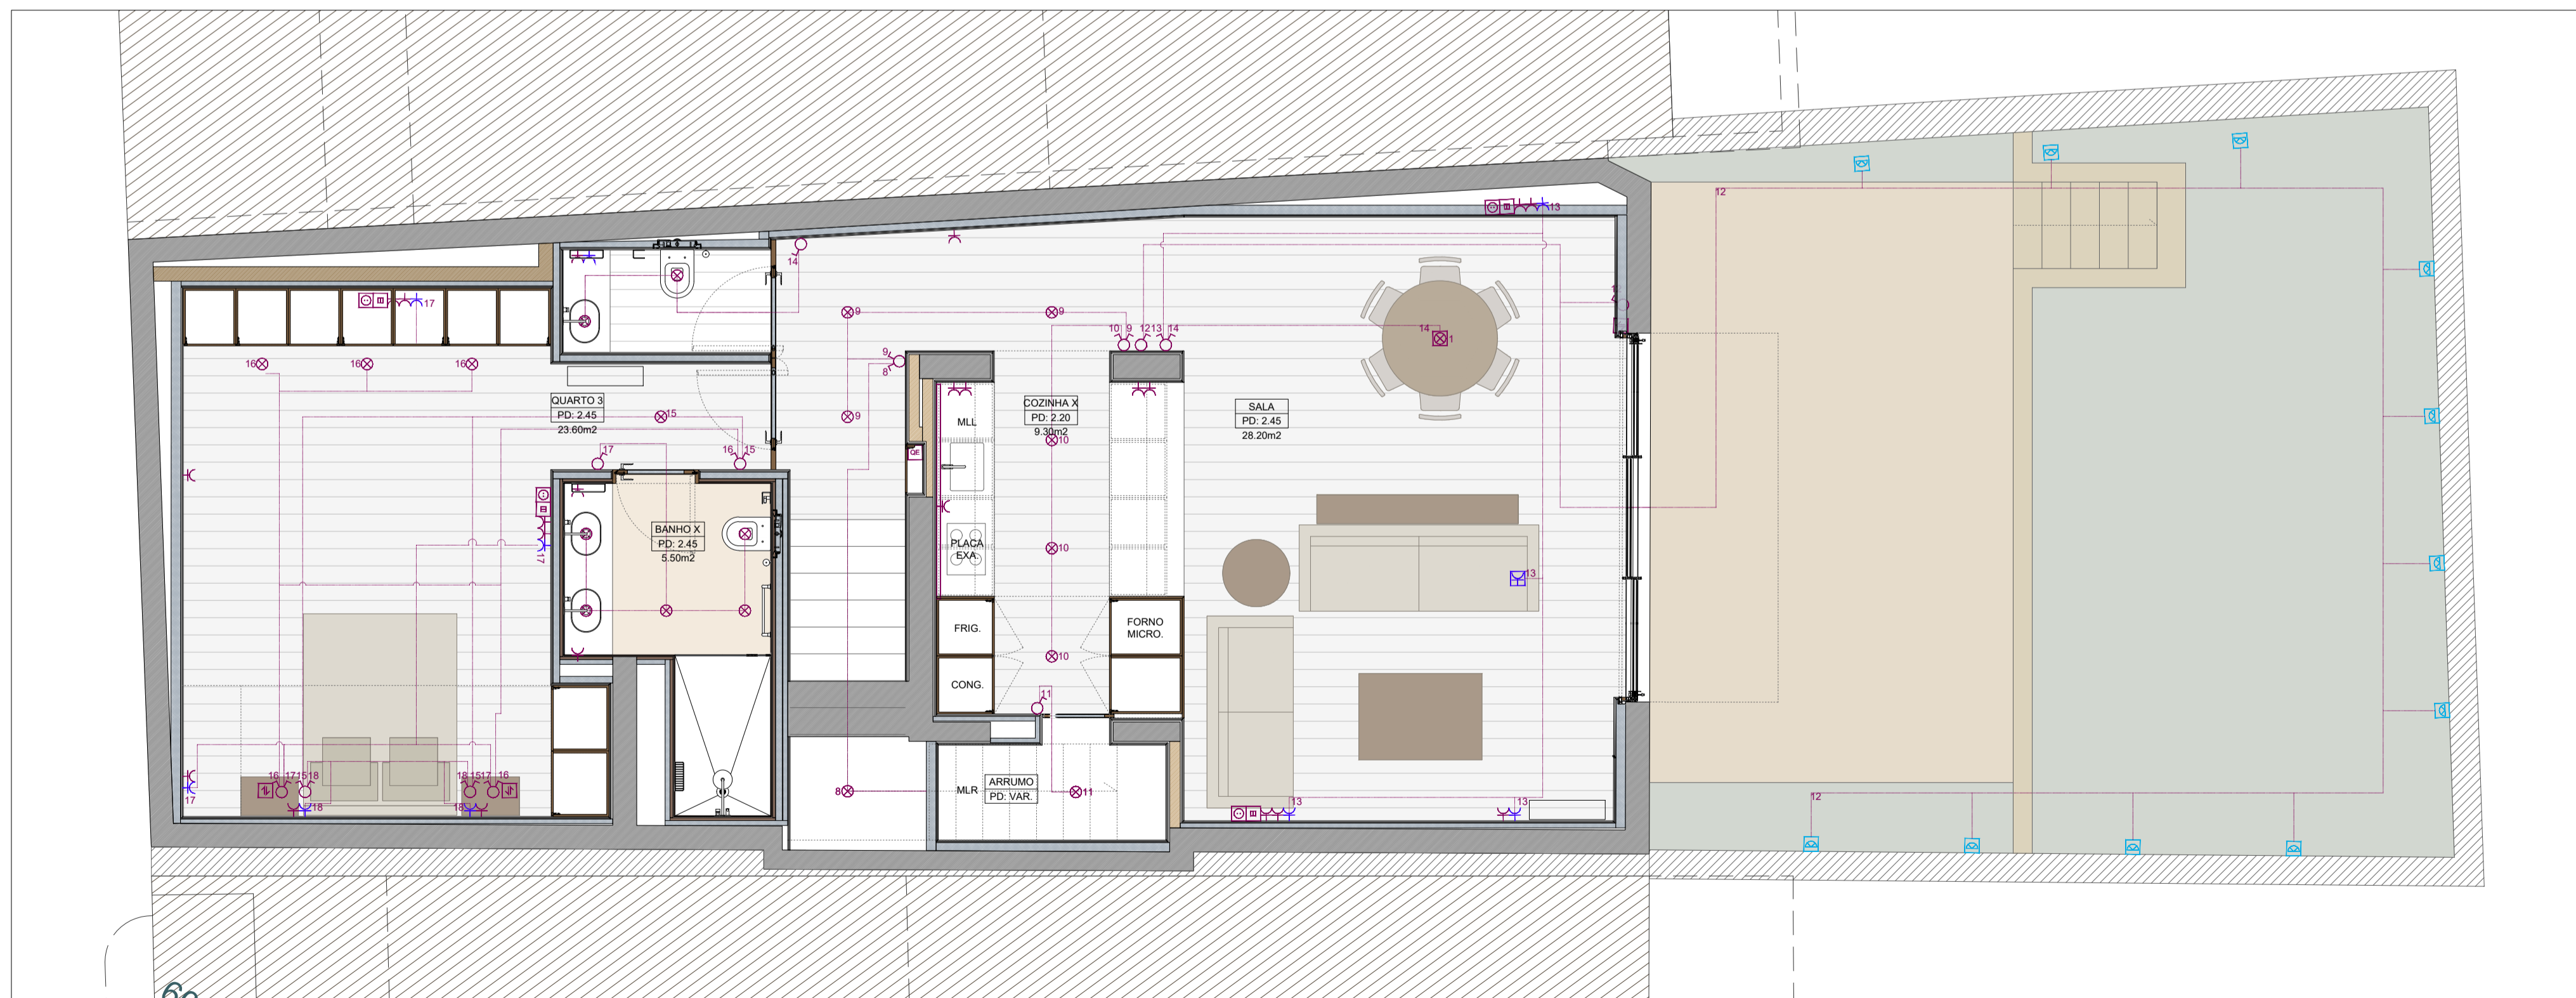

PISO -1

DONO DE OBRA DILIGENTPERCENTAGE, LDA			
NOME DA OBRA / LOCAL RUA DE GONDAREM, 691			
TÍTULO DO DESENHO PLANTA FRACÇÃO A			
ARQUITECTO SEBASTIÃO MOREIRA	Nº ORDEM DOS ARQUITECTOS 4471 / N		
FASE DE PROJECTO EXECUÇÃO	ESCALA 1/50		
DATA JANEIRO 2026	ESPECIALIDADE ARQUITECTURA	Nº DESENHO 0 01	REVISÃO
RUA DOM DOMINGOS PINHO BRANDÃO 110, 4150-279 PORTO TEL. 223 261 340 GERAL@236ARQUITECTOS.COM			