


1º Andar e restantes

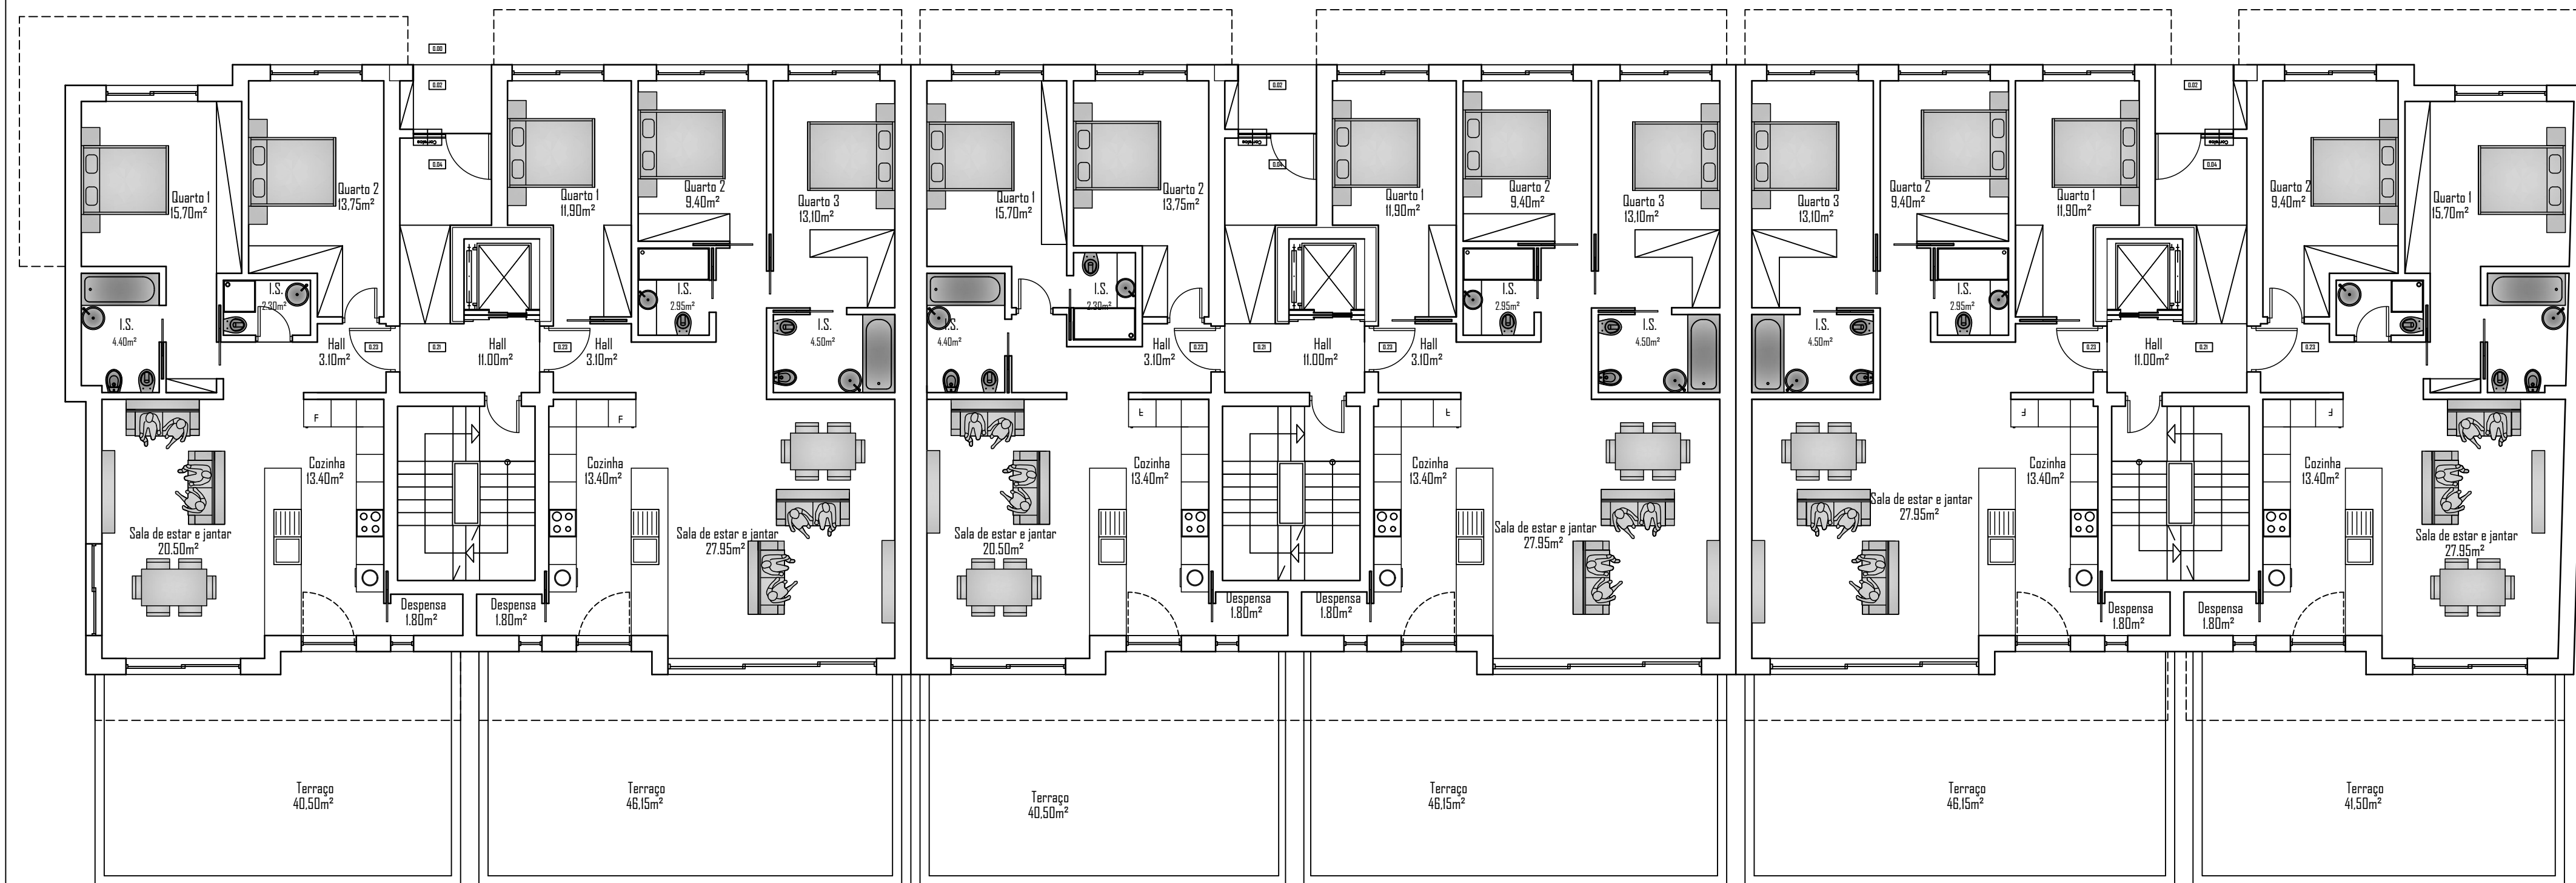

Rés do Chão



Rua de Lethias, nº 83, P.º andar, 8030-367 Faro  
 T. 854 254 47 / 855288493  
 3riscos@gmail.com

Nome: <b>Edifício de Habitação Coletiva</b>	Desenho nº: <b>01</b>
Local: <b>Olhão</b>	
Requerente: <b>Heróis do Horizonte</b>	
Tipo de Projeto: <b>Arquitetura</b>	Data: <b>Setembro 2018</b>
Assunto: <b>Plantas</b>	Projeto nº: <b>48.19</b>
Revisão: <b>0</b>	Escalas: <b>1/100</b>
	Desenhado: <b>Arq. Célia Gaspar</b>
	A Técnica: <b>Patrick Soares</b>
	Arq. Célia Gaspar

Este desenho é propriedade do autor e não pode ser reproduzido, divulgado ou copiado no todo ou em parte, sem a autorização expressa. Reservados os direitos para aplicação em vigor (Lei 82/85 de 14 de Março).