


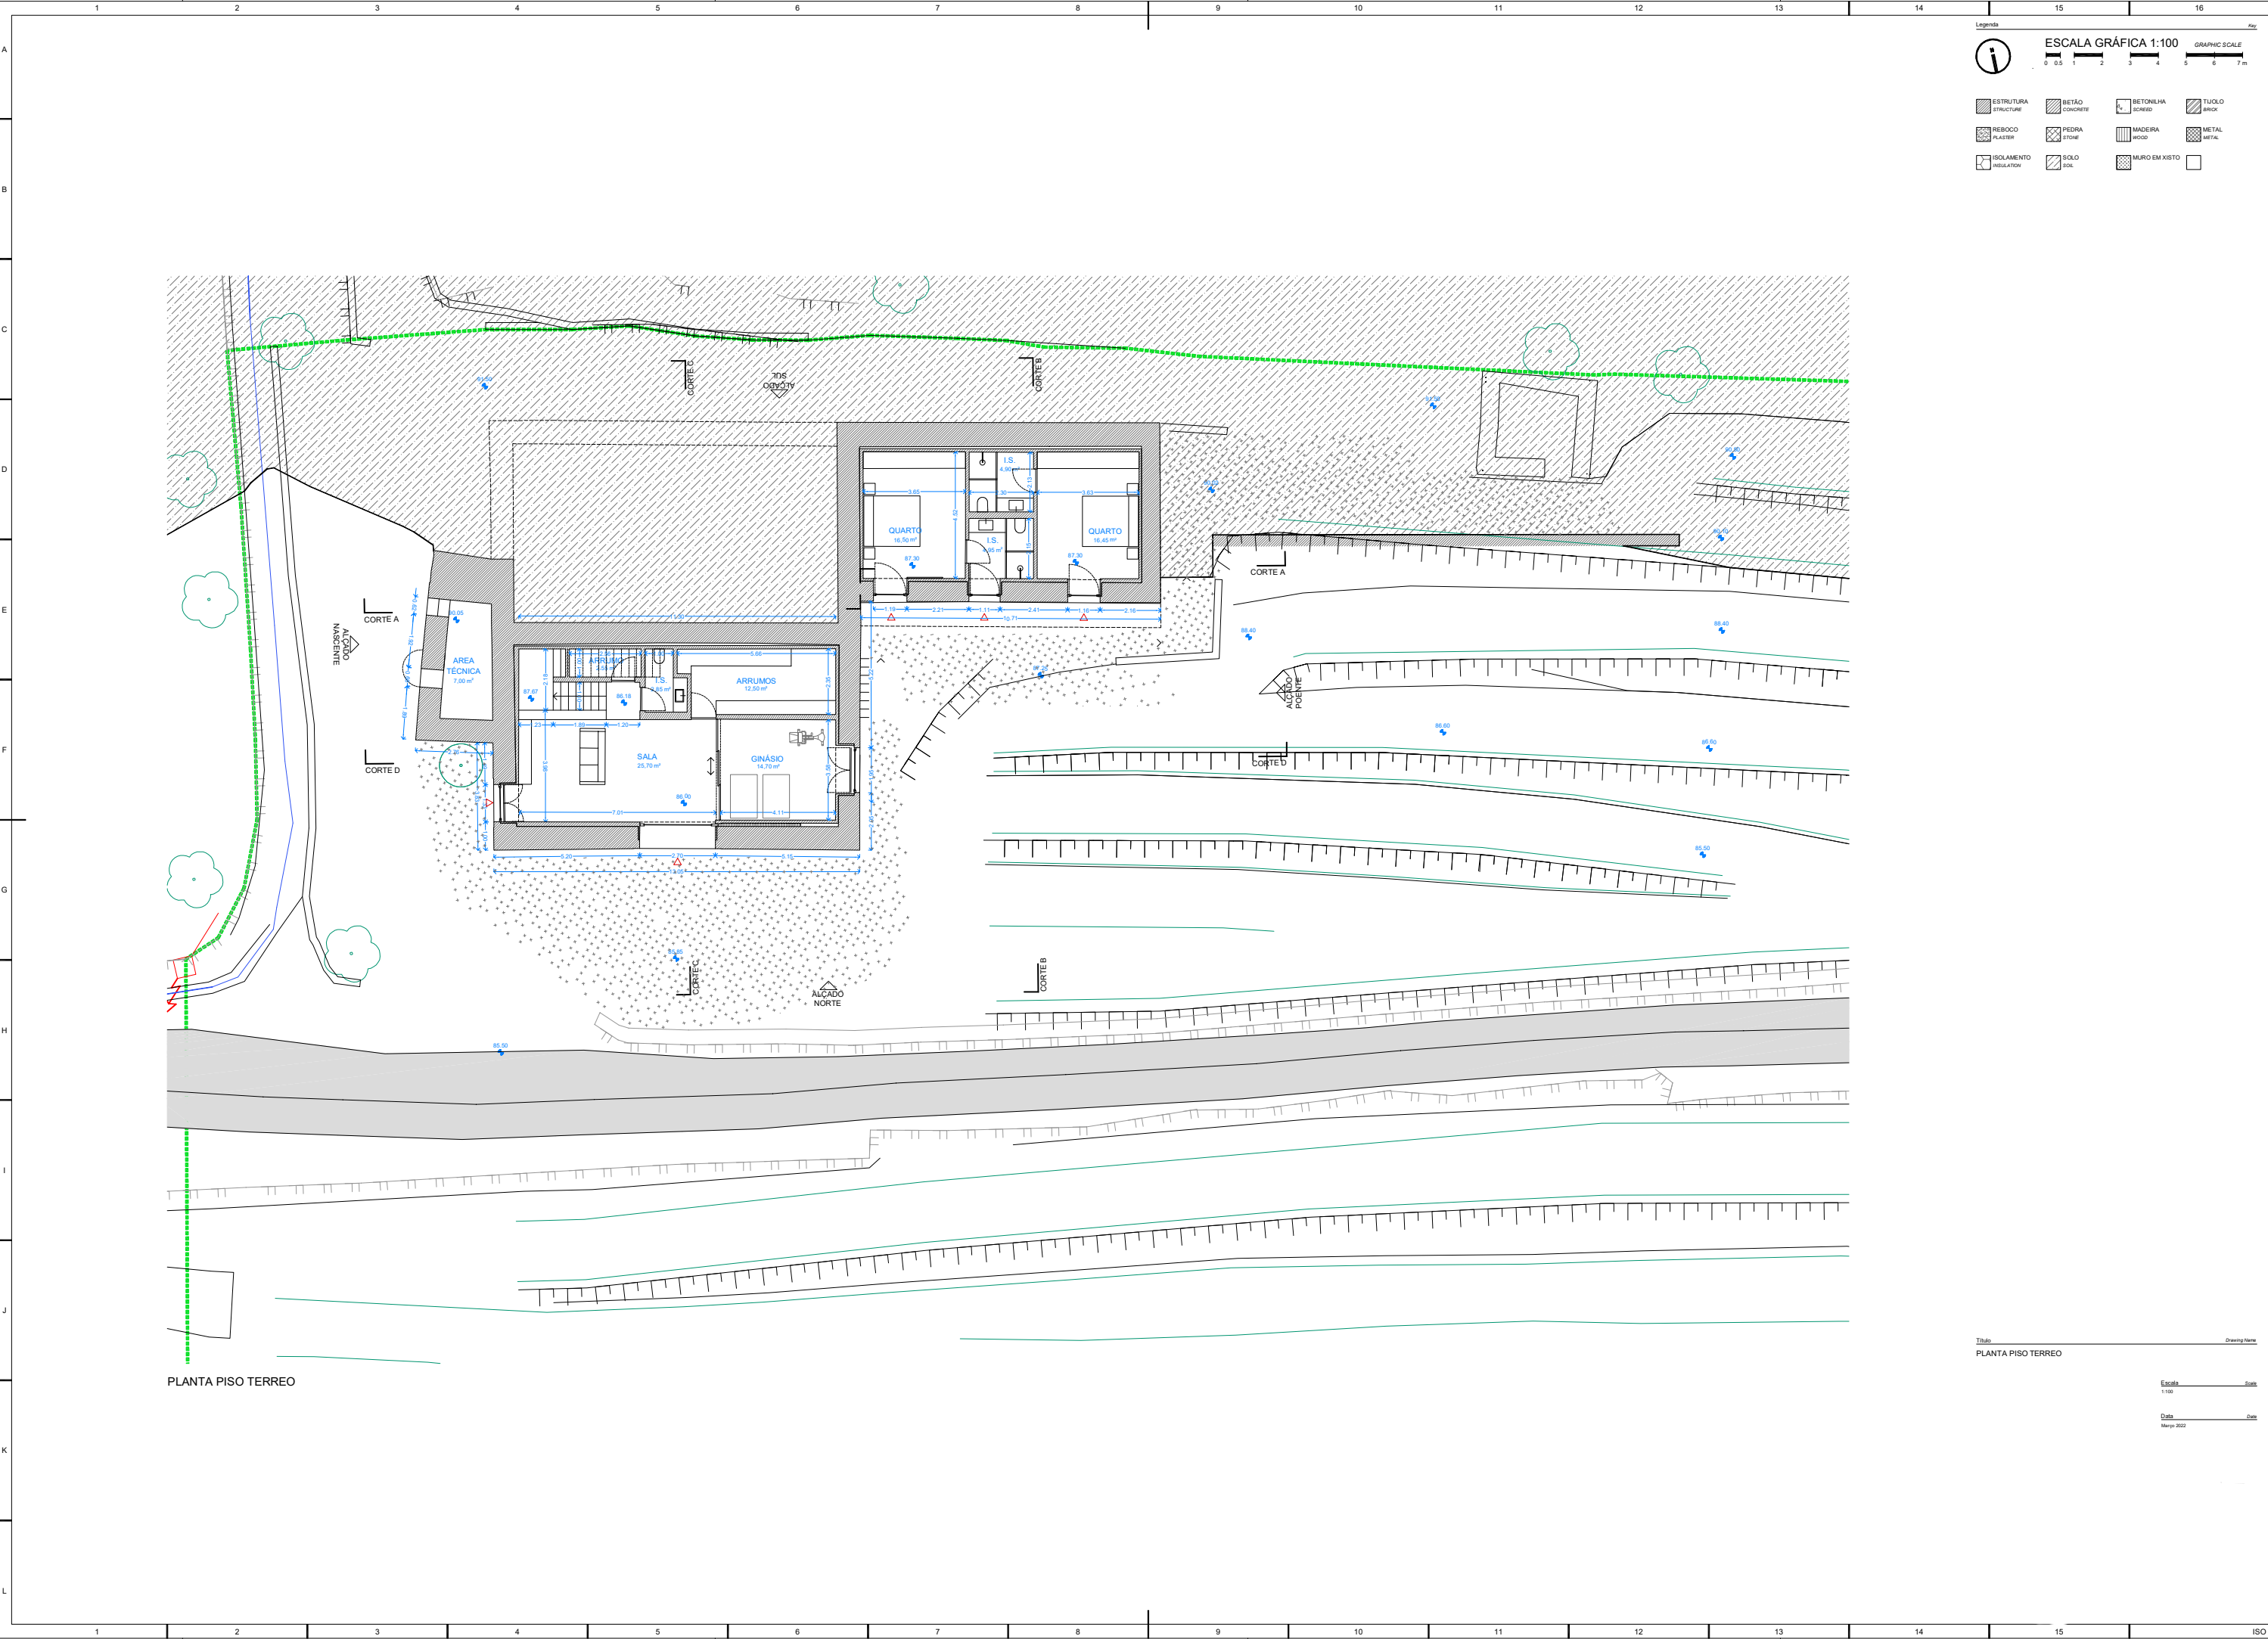

Legenda

ESCALA GRÁFICA 1:100 GRAPHIC SCALE

0 0.5 1 2 3 4 5 6 7 m


ESTRUTURA STRUCTURE	BETÃO CONCRETE	BETONILHA JOBBED	TUÍLO TILE
REBOCO PLASTER	PEDRA STONE	MADERA WOOD	METAL METAL
ISOLAMENTO INSULATION	SOLO SOIL	MURO EM XISTO STONE WALL	

Título
PLANTA PISO TERREO

Escala
1:100

Data
Março 2022

Drawing Name
Scale
Date

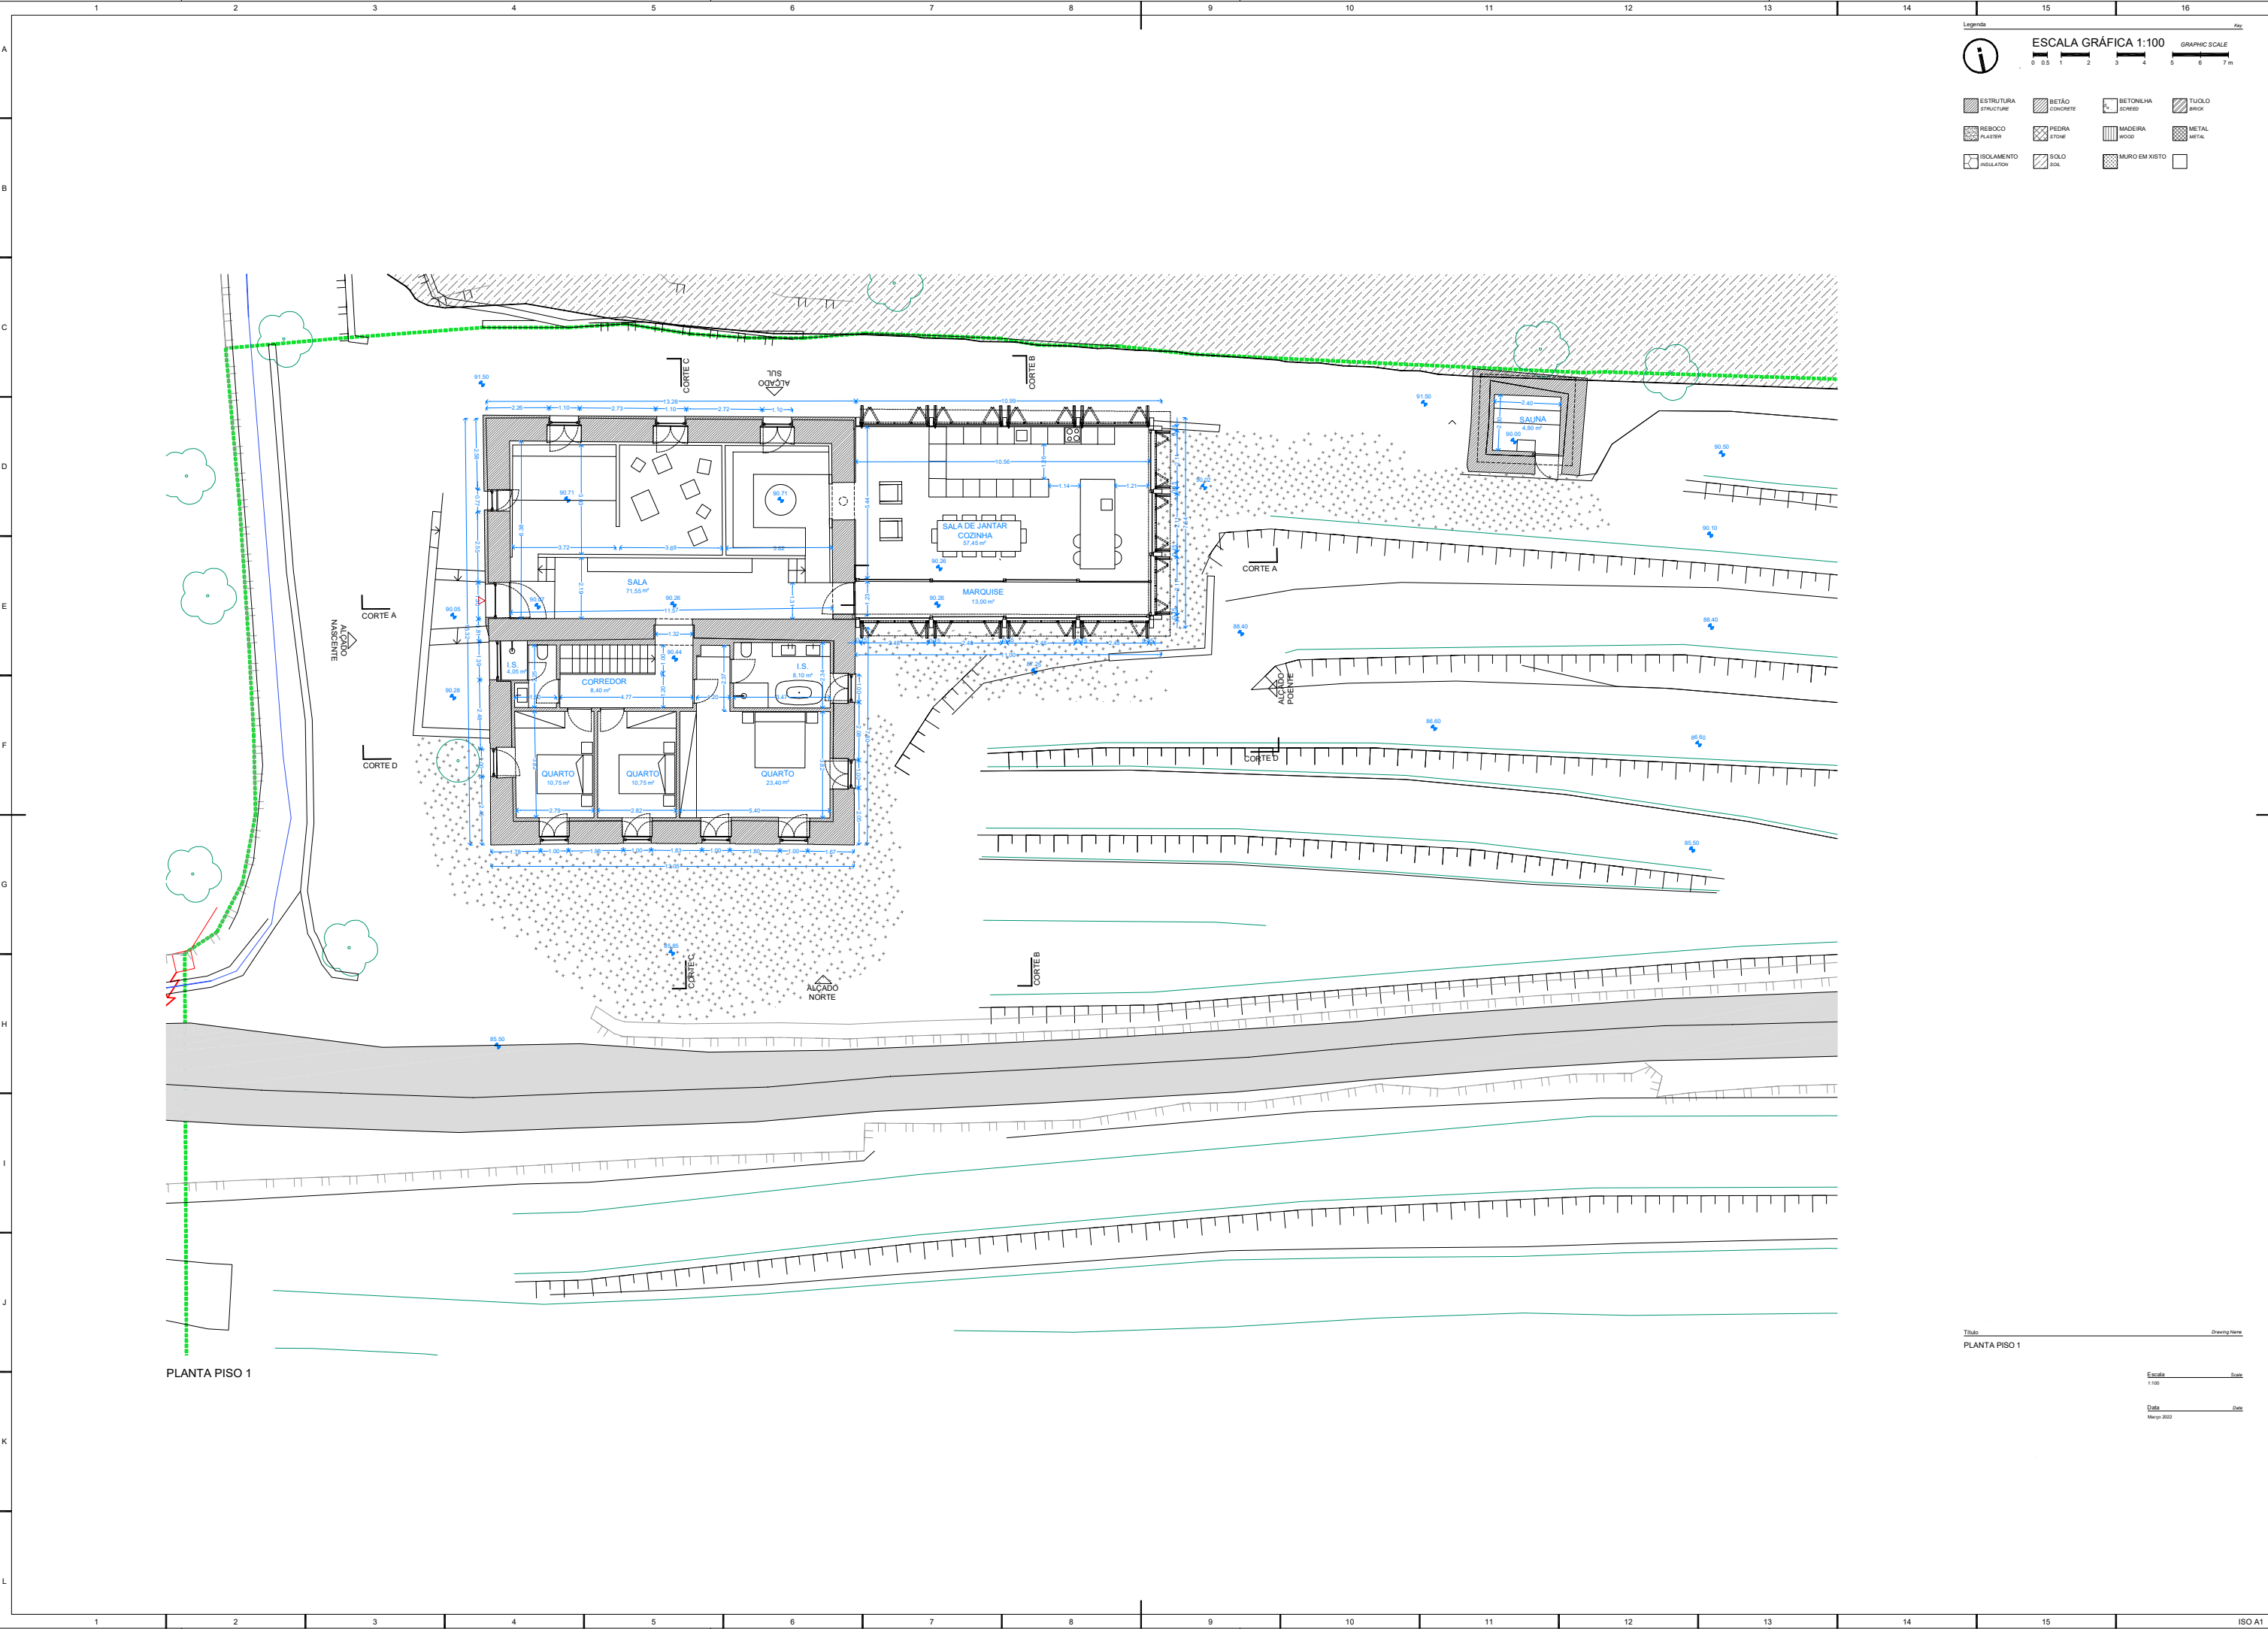

Legenda

ESCALA GRÁFICA 1:100 GRAPHIC SCALE

0 0.5 1 2 3 4 5 6 7 m

ESTRUTURA STRUCTURE	BETÃO CONCRETE	BETONILHA JOBBED	TUÍLO TILE
REBOCO PLASTER	PEDRA STONE	MADERA WOOD	METAL
ISOLAMENTO INSULATION	SOLO SOIL	MURO EM XISTO	

Título

PLANTA PISO 1

Escala

1:100

Data

Março 2022