


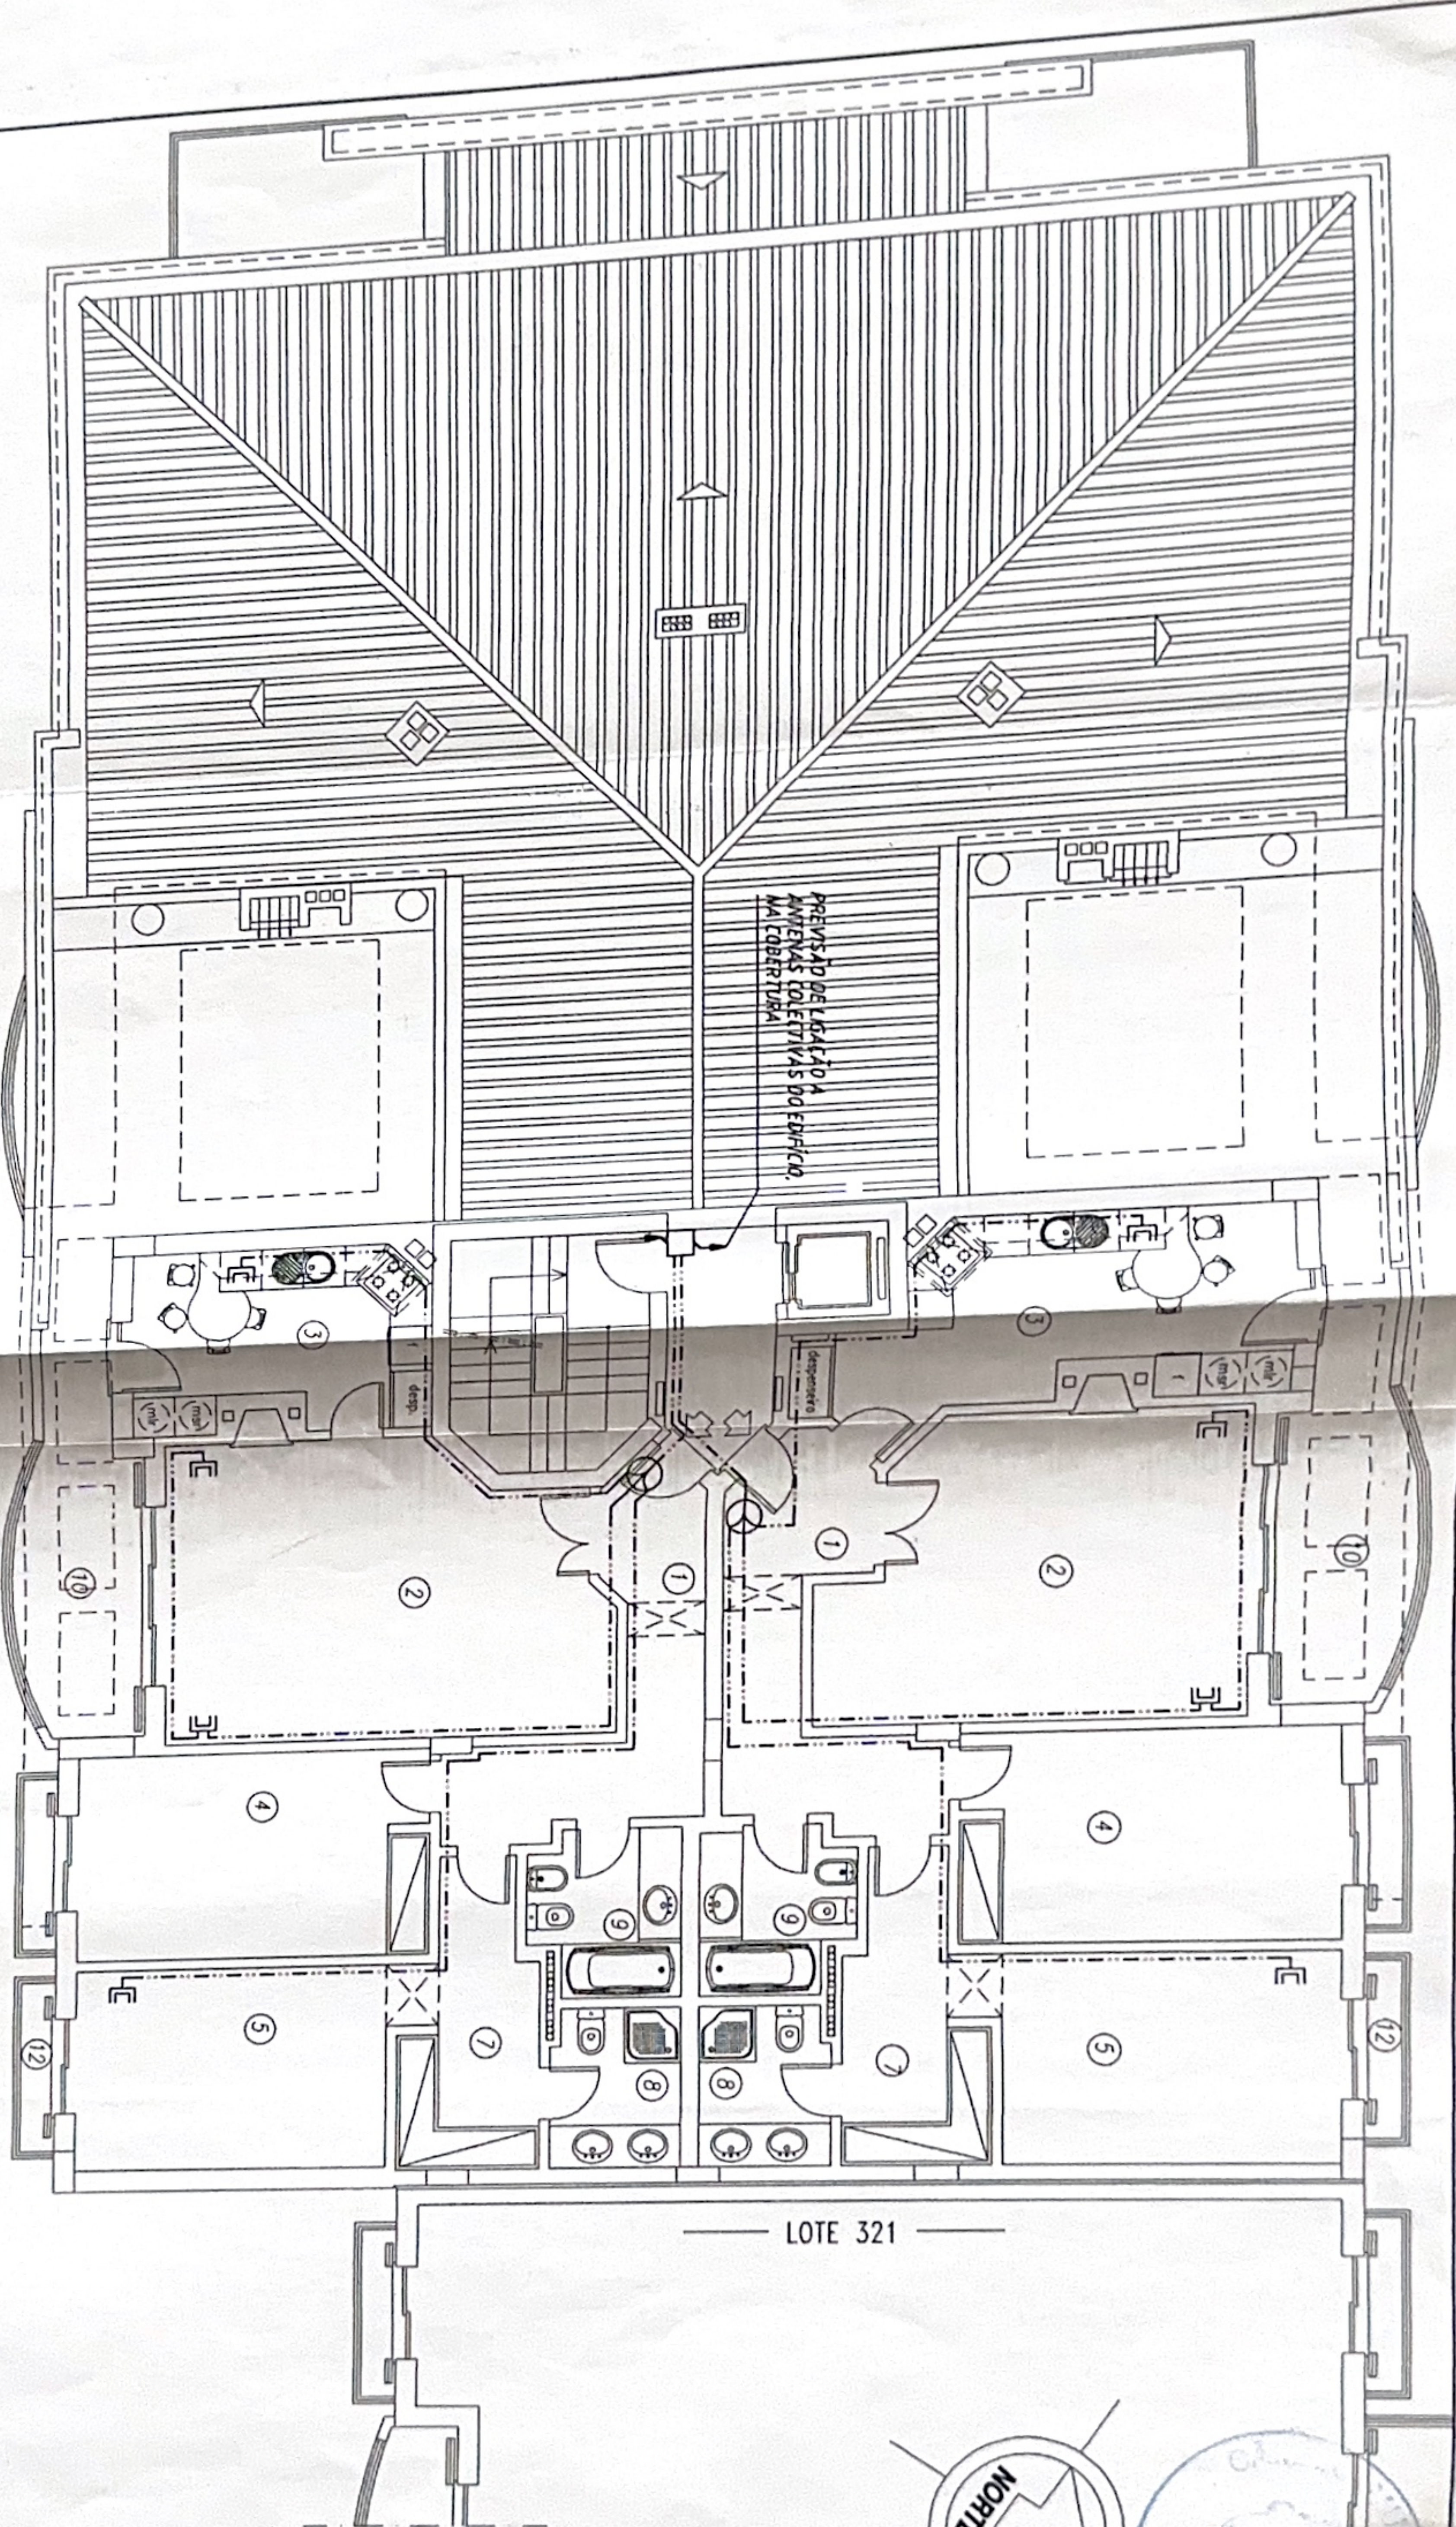


PREVISÃO DE LOCALIZAÇÃO
ANTENAS COLECTIVAS DO EDIFÍCIO,
MAIOBERTURA

NOTAS:


- TOMADA DE RÁDIO/TV
- DERIVADOR DE 4 DIRECÇÕES
- REPARTIDOR
- TODAS AS CANALIZAÇÕES SEM INDICAÇÃO SÃO DO TIPO VD Ø25

REF.	DESIGNAÇÃO	DATA	DESENHOU	VERIFICOU
PROJ. <i>[assinatura]</i>	Req.: JOSÉ FERNANDO DOS SANTOS DE FIGUEIREDO LUIS E OUTROS			
DES. <i>[assinatura]</i>	Local: URB. CERRO DAS MÔS, LOTE 322 LAGOS			
VERIF. JO/PMHS	EDIFÍCIO DE HABITAÇÃO COLECTIVA			
APROV. JO	PROJECTO DE RECEPÇÃO E DISTRIBUIÇÃO DE SINAL DE RÁDIO E TV			
PROJ. Nº P2001760011				
PREP. Nº				
ESCALAS				
1:100				
DATA:	PLANTA DO 29 ANDAR			
Electrolagos Rua de St. Amaro, 38-E Tel: 282780320 8600-708 LAGOS Fax: 282780328 electrolagos@mail.telepac.pt				
Anexo: 10				
TV Ch65 L1322.dwg				
SUBSTITUI DES. Nº				
SUBSTITUÍDO PELO DES. Nº				

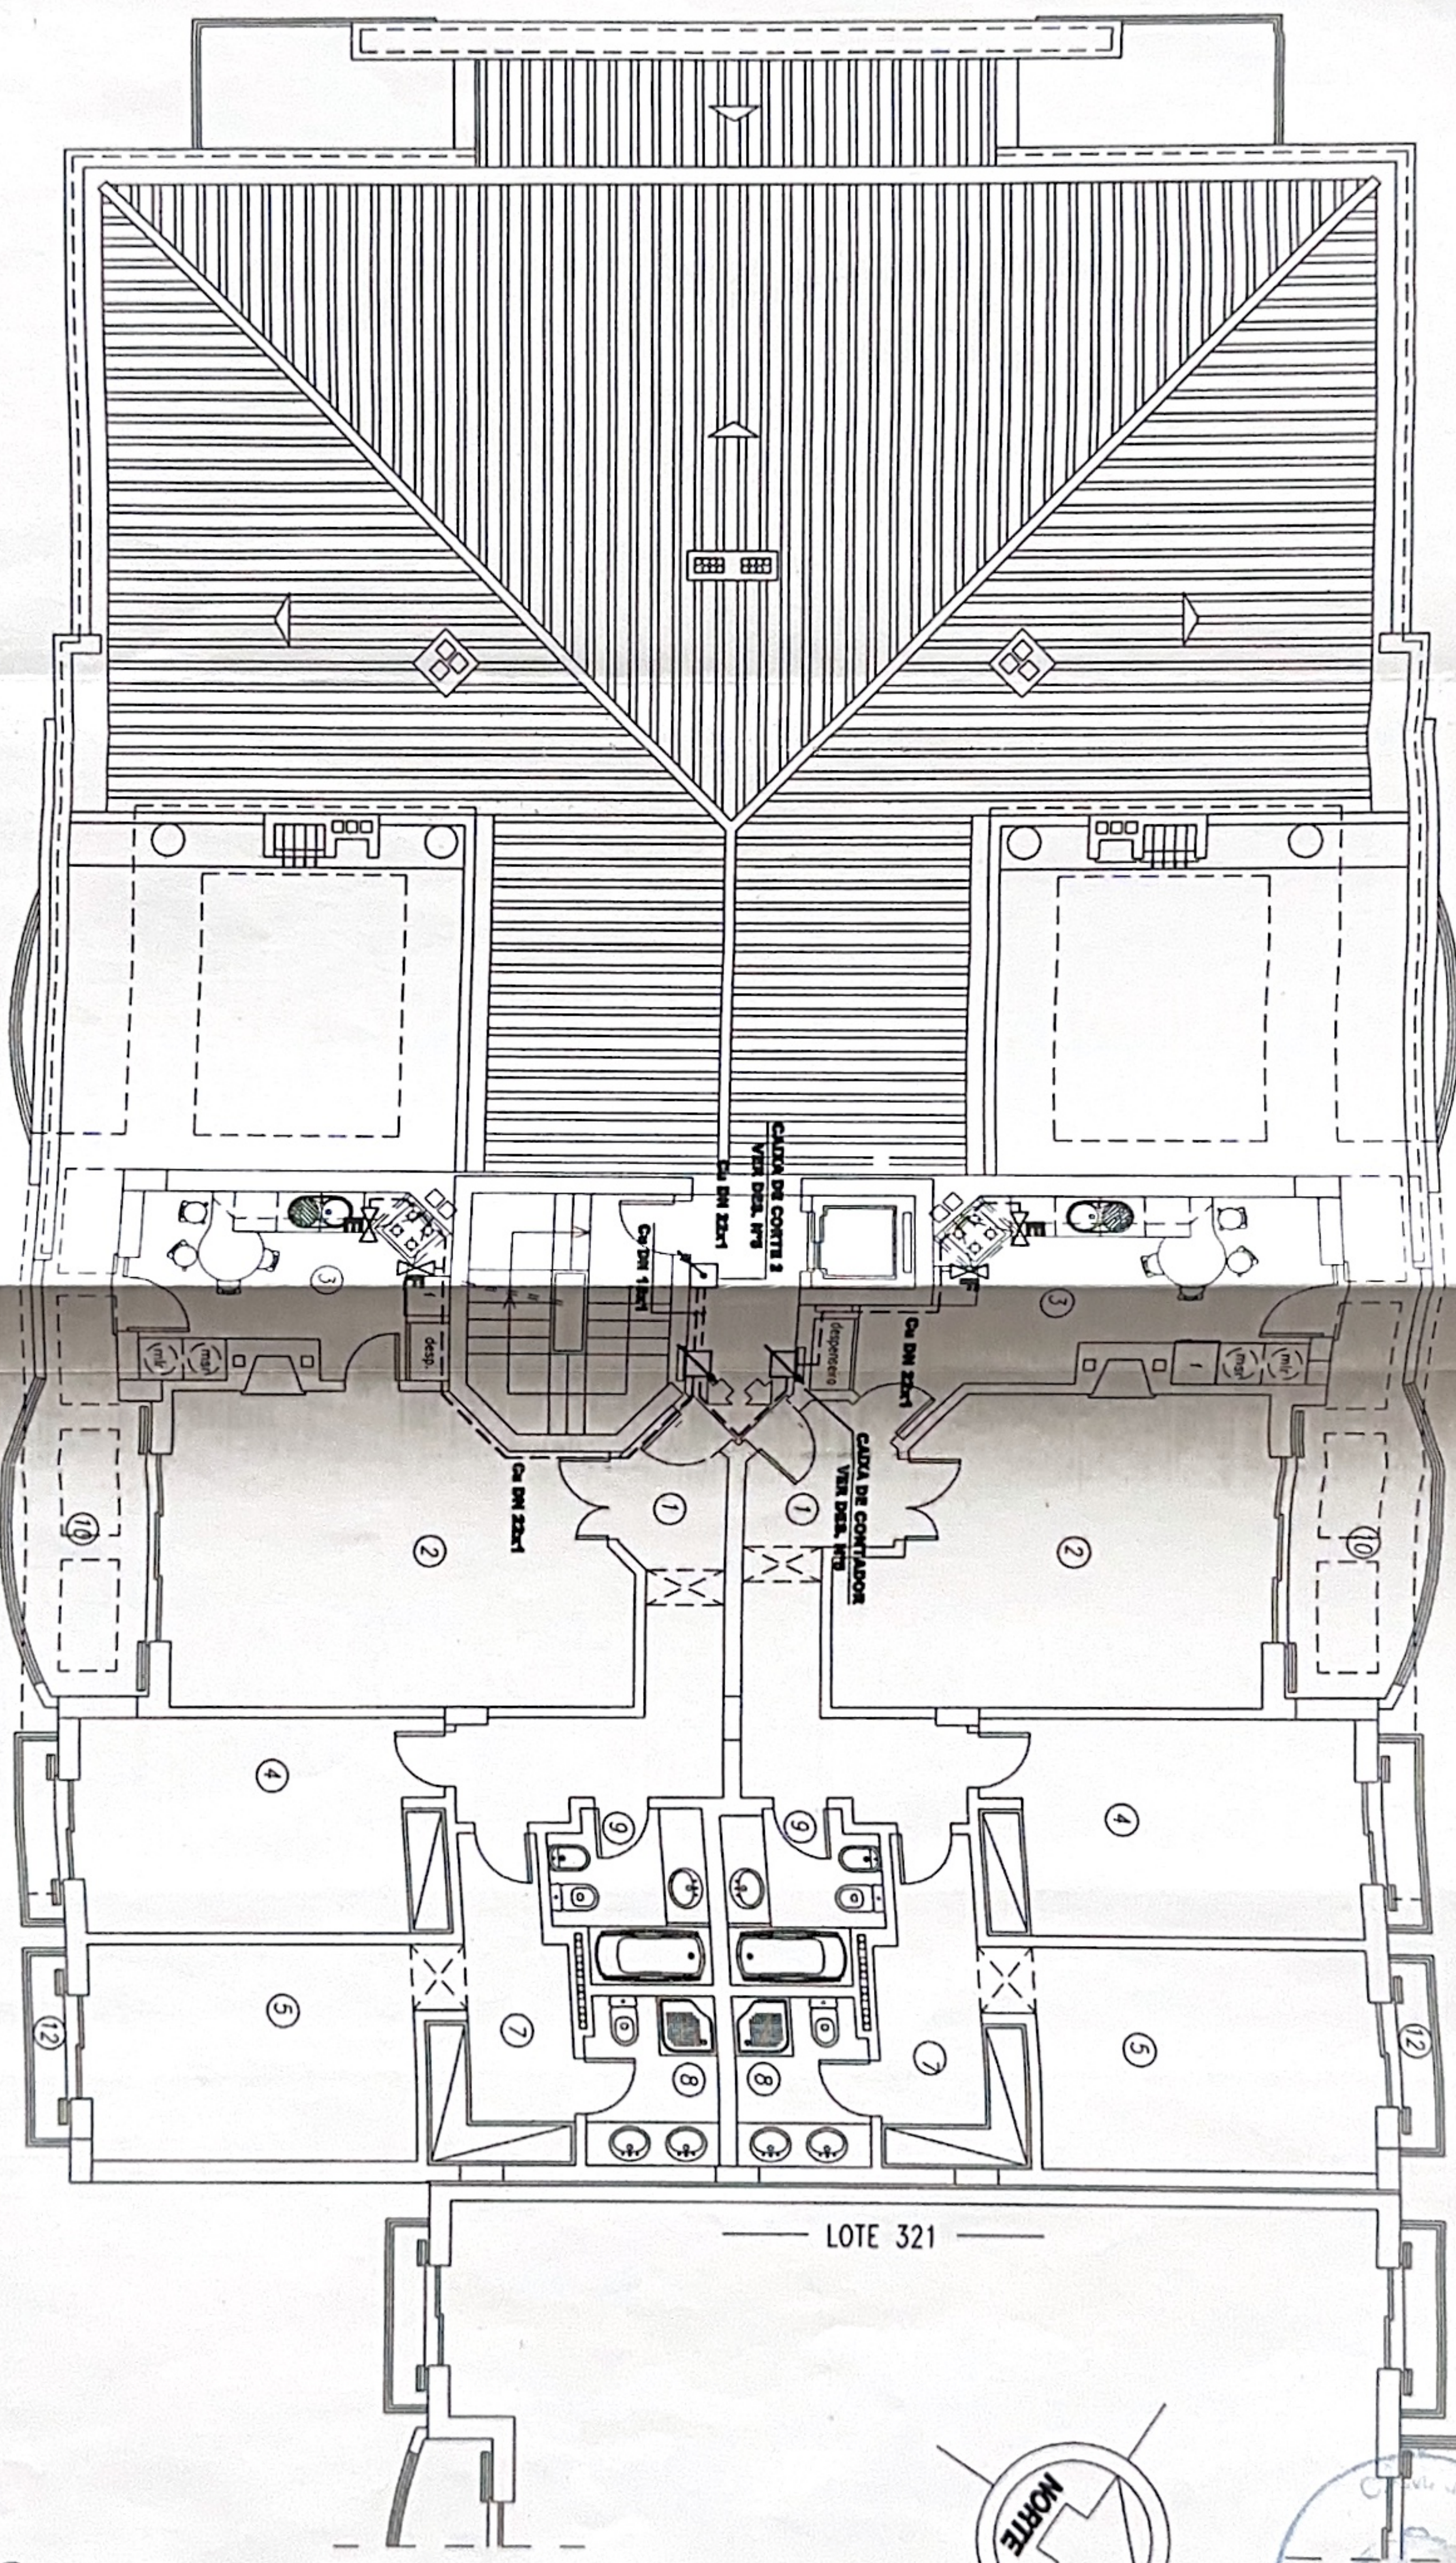


**F - FOGÃO (Cu DN 18x1)
E - ESQUENTADOR (Cu DN 22x1)**

PROJ.	REQ.: JOSÉ FERNANDO DOS SANTOS DE FIGUEIREDO LUIS E OUTROS	AUTOR DO PROJECTO:
DES.		BRUNO H. M. SILVA
VERIF.		ENG. TÉCNICO MECÂNICO
APROV.		INSCRITO NA D.G.E. C/ O N.º. 4679
PROJ. N.º		
PREP. N.º		Anexo: 9
ESCALAS 1/100	PROJECTO DE GÁS	
	REDE DE DISTRIBUIÇÃO	
	PLANTA DO 2º ANDAR	
DATA:		SUBSTITUI O DES. N.º
		SUBSTITUÍDO PELO DES. N.º

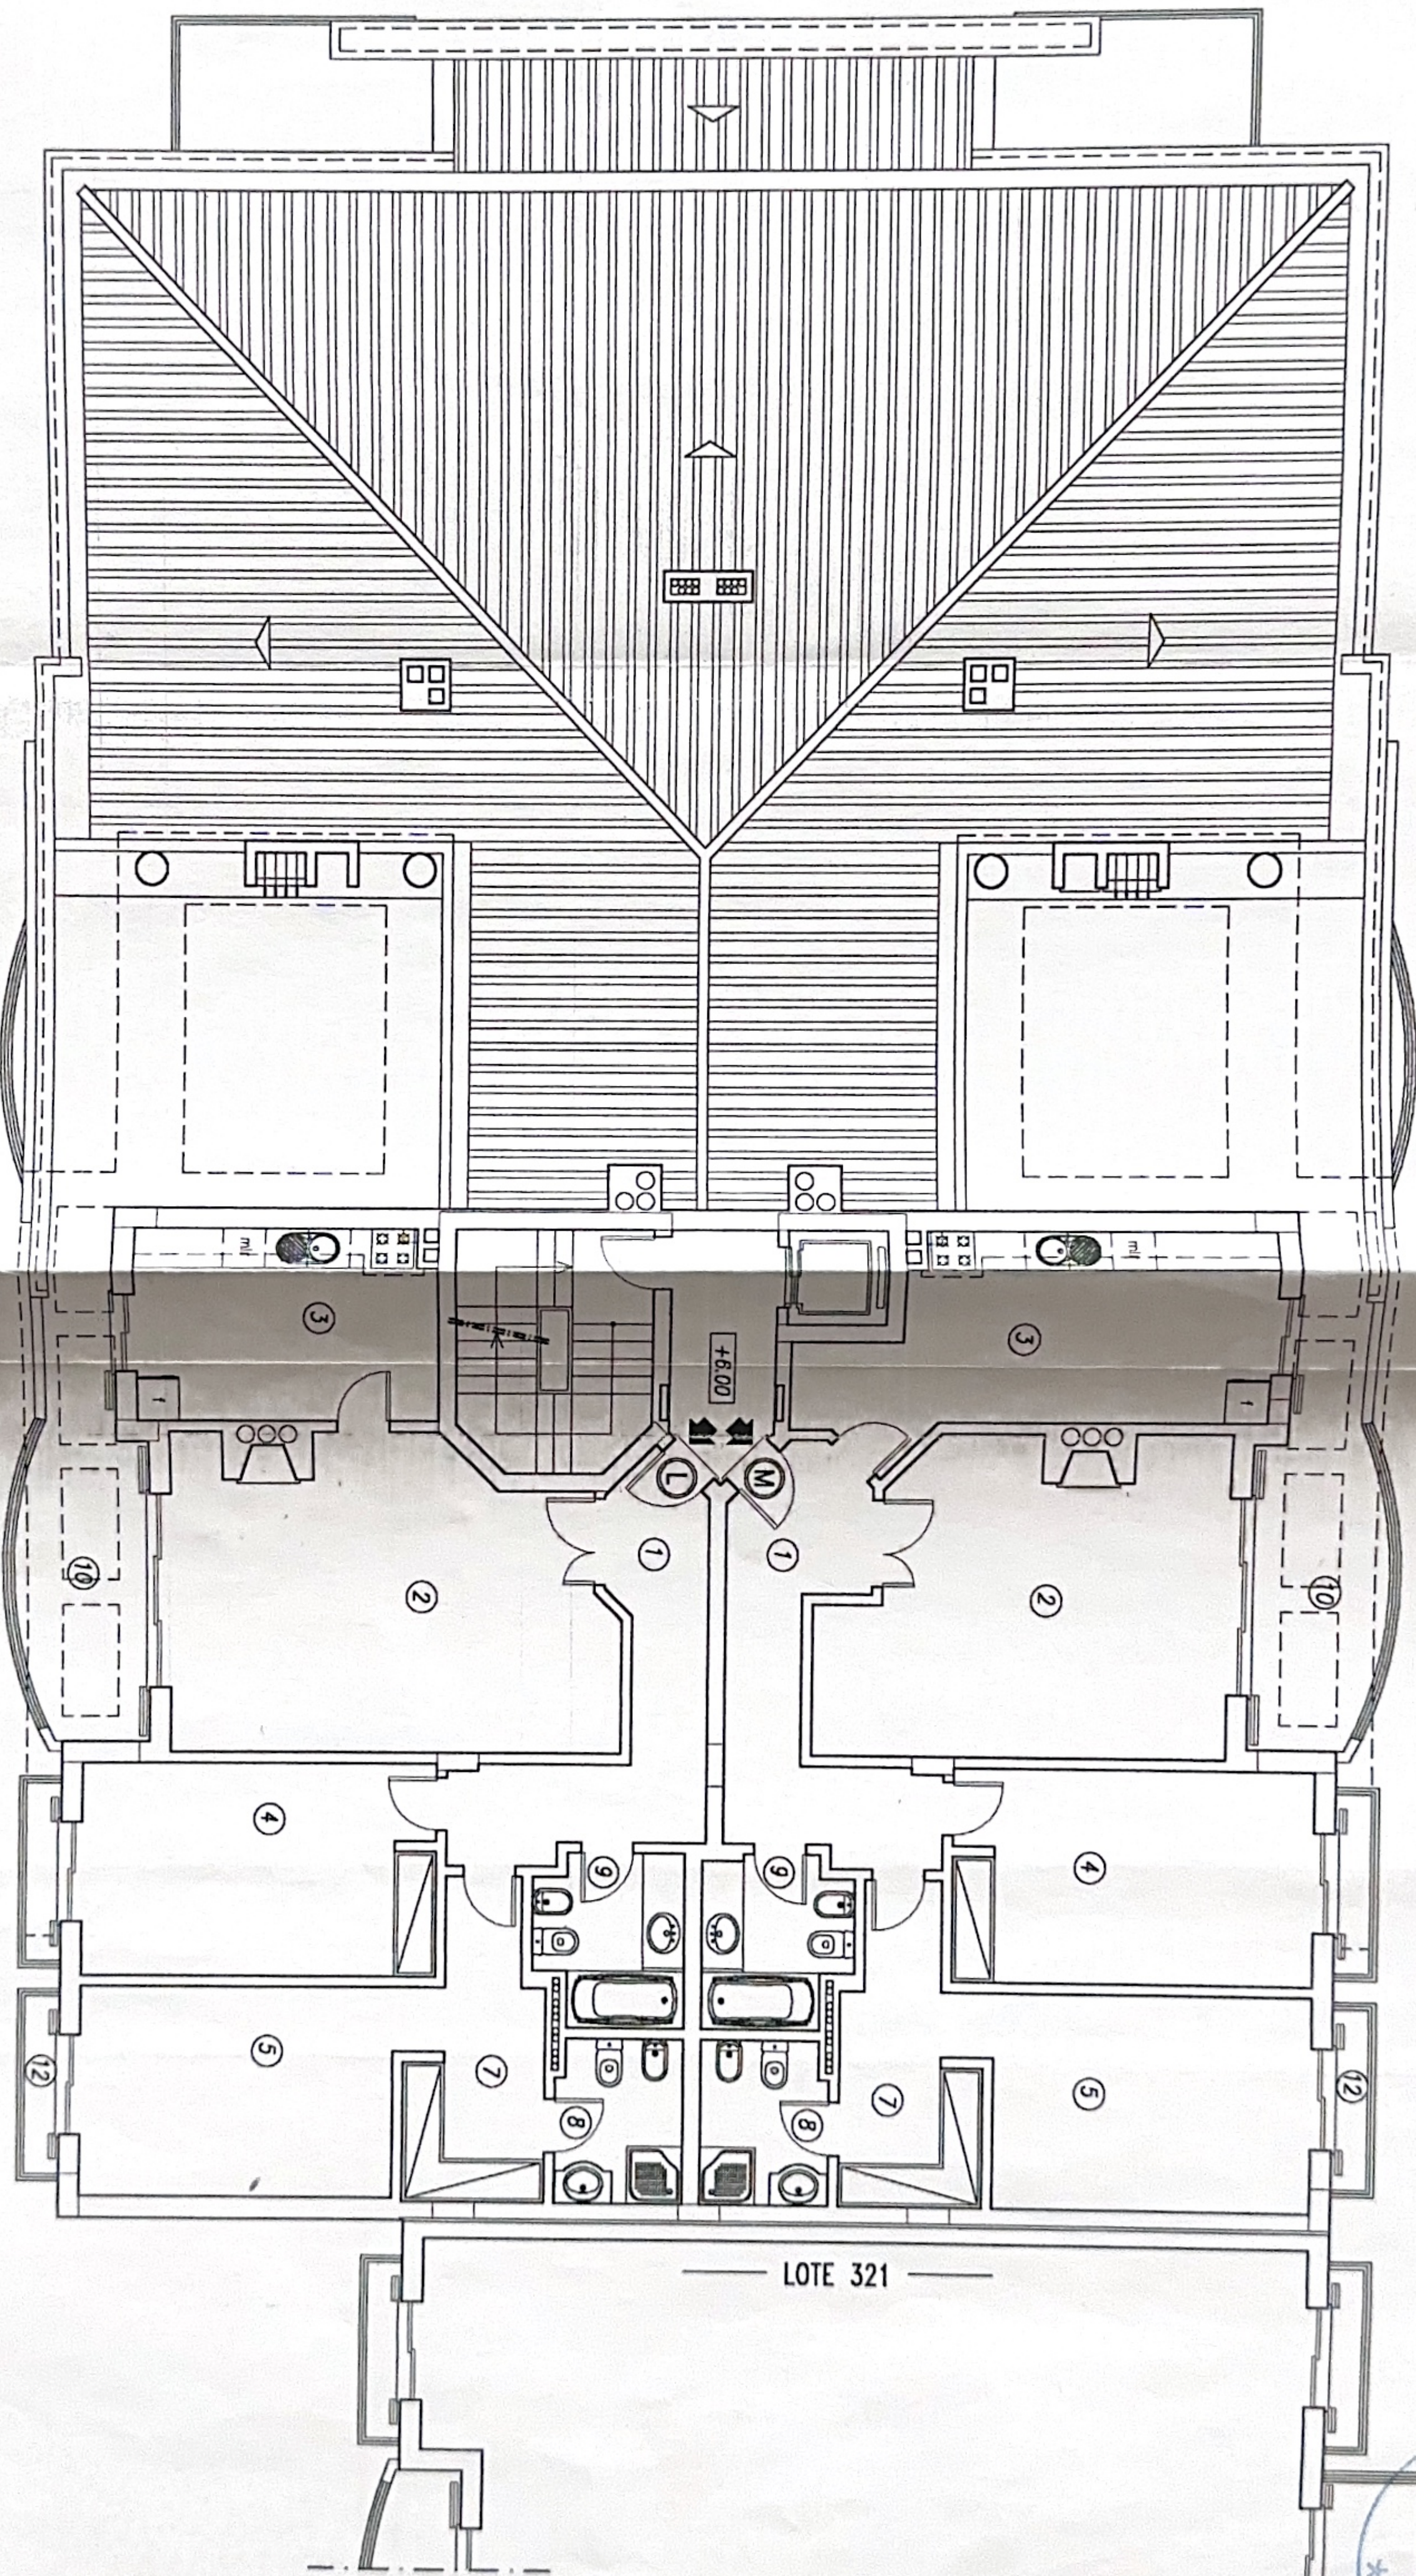


Proj.		Escalas:	Anexo:	Contem:	Titulo:	Lote:
Colab.		1:100	5	PLANTA DO PISO 2	EDIFICIO DE HABITAÇÃO	322
Des.				Telas Finais	URBANIZAÇÃO "CERRO DAS MÔS"	
Cop.		Data: Maio 2004		Requerente:	LAGOS	
Verif.		Arquivo:		Manuel dos Santos Paulos		



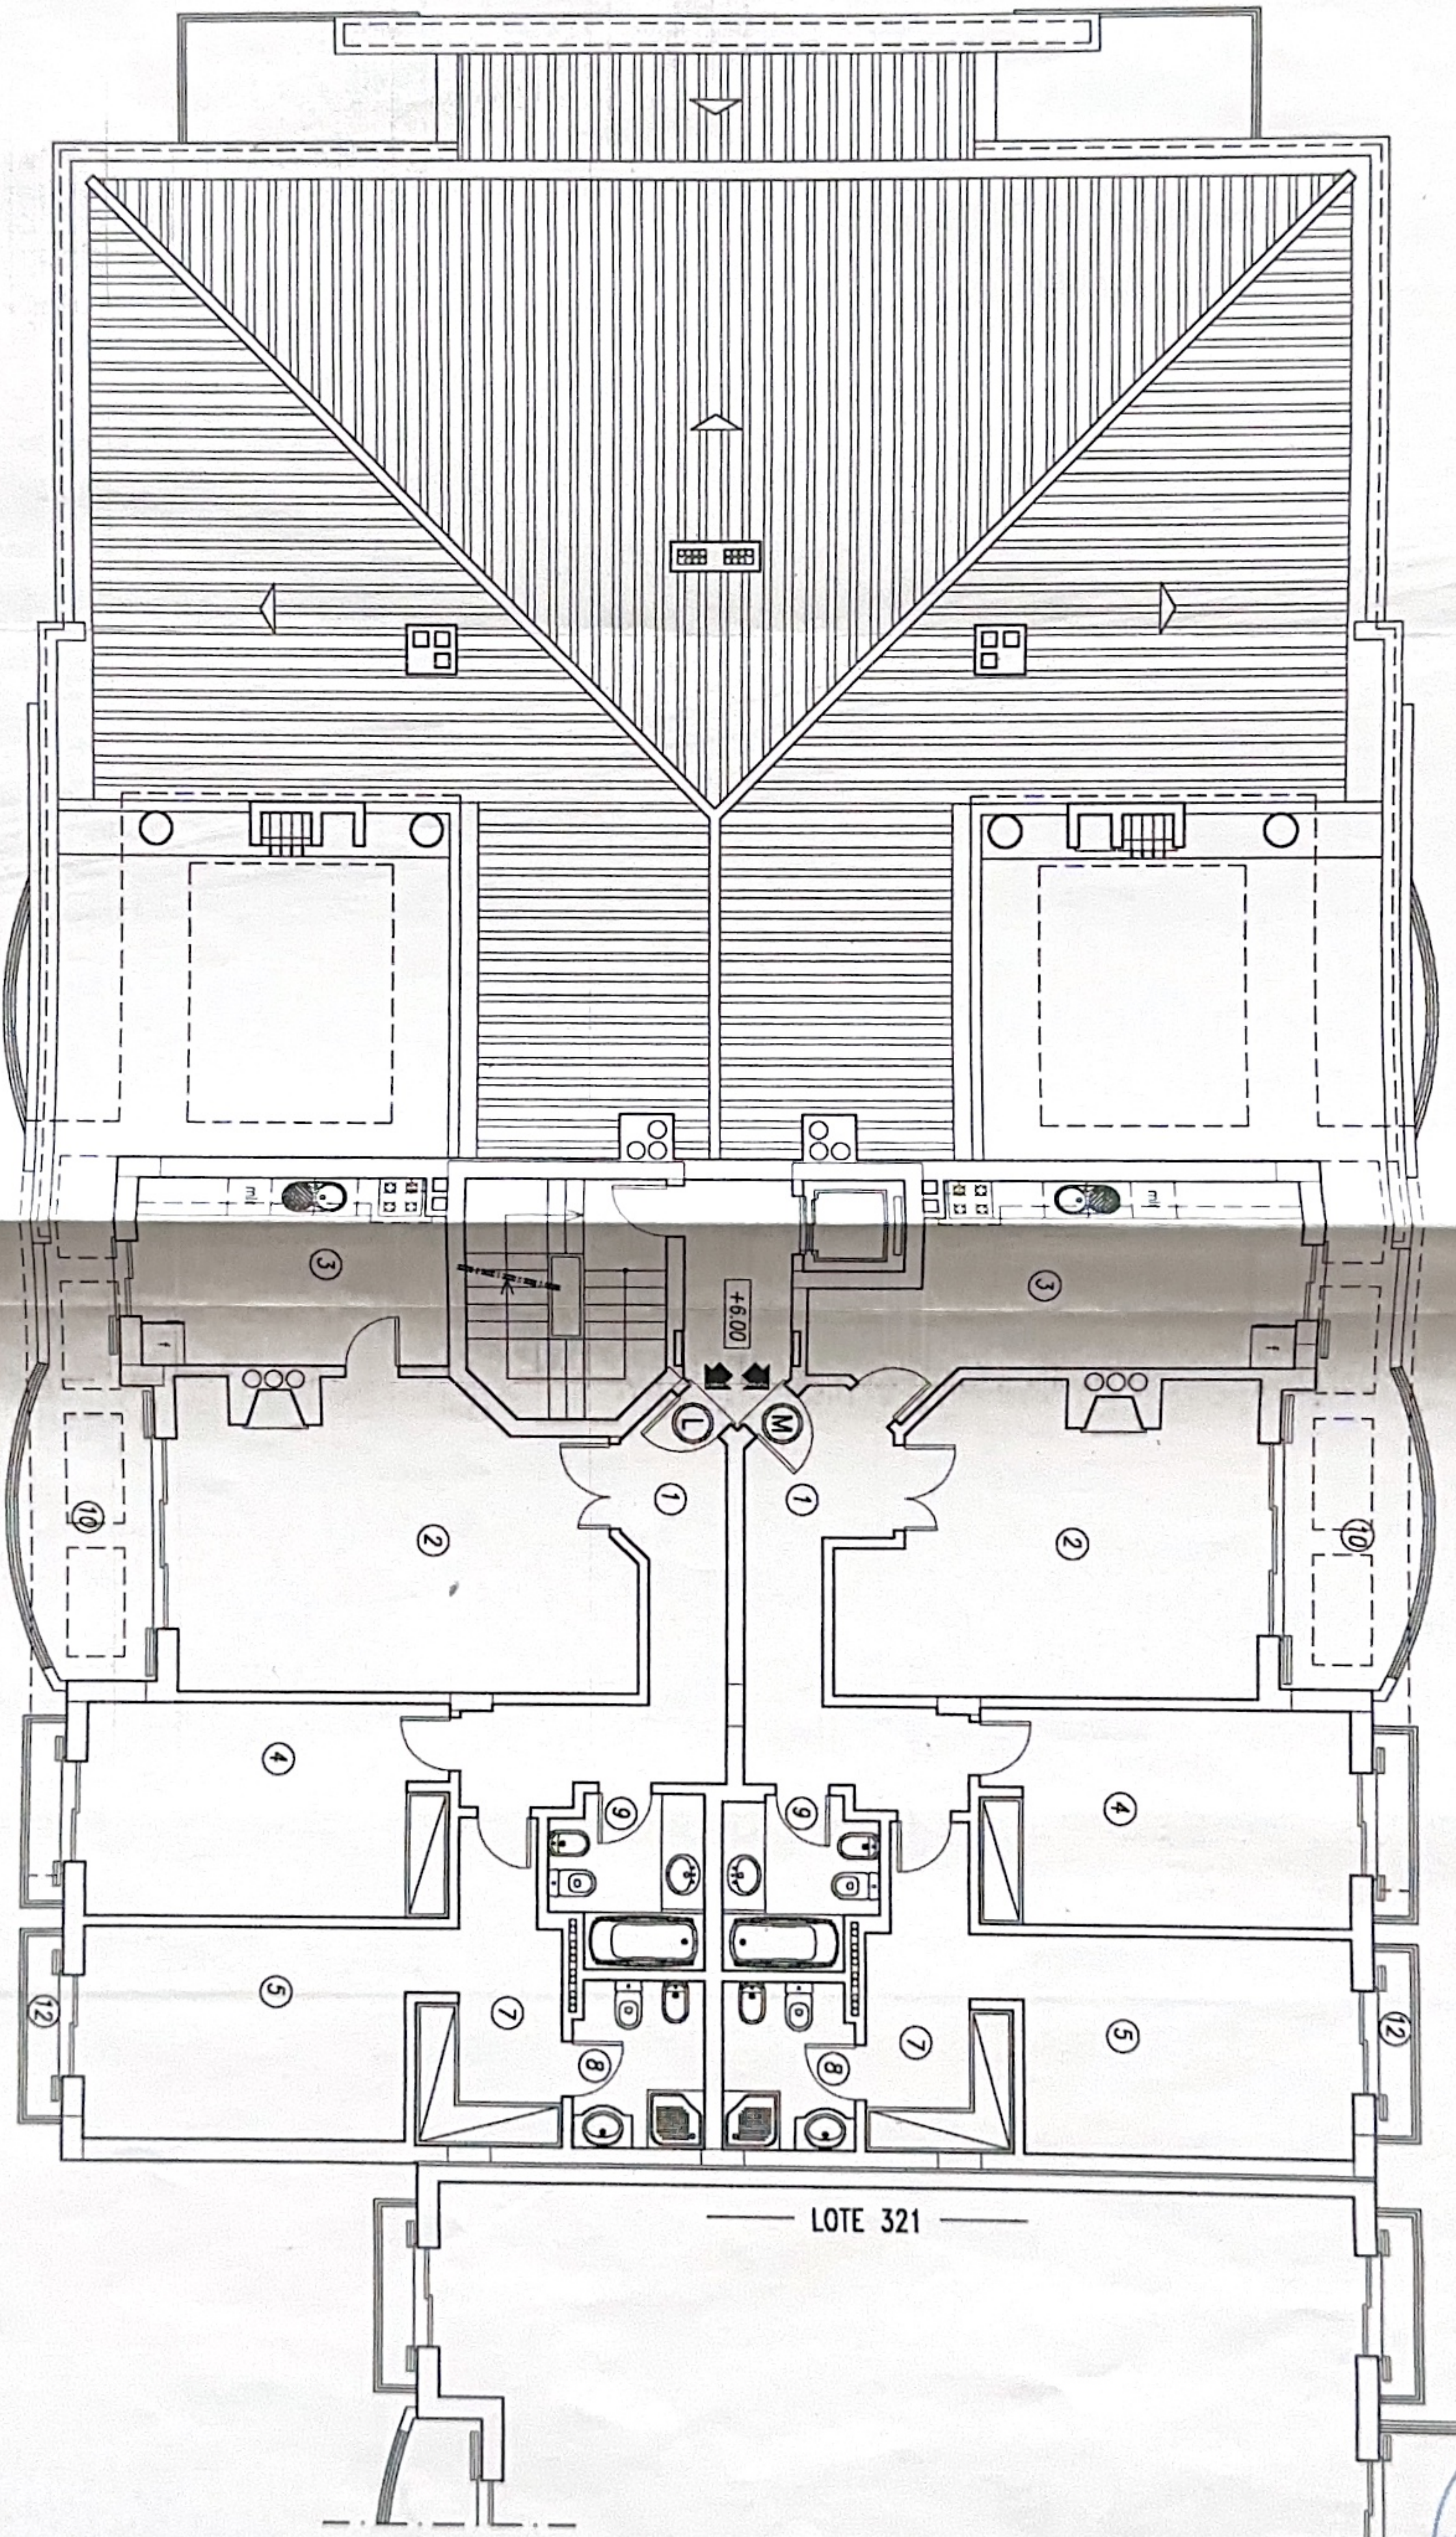


Proj.		Escalas:	Anexo:	Contem:	Título:	Lote:
Colab.		1:100	4	PLANTA DO PISO 2	EDIFÍCIO DE HABITAÇÃO	322
Des.		Data:	Maio 2004	Telas Finais	URBANIZAÇÃO "CERRO DAS MÔS"	
Cop.		Arquivo:		Requerente:	LAGOS	
Verif.				Manuel dos Santos Paulos		

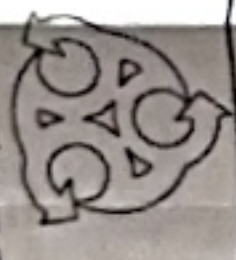
TECTONICA
 ARQUITECTURA
 Lda
 Rua da República, 100
 1000-000 Lisboa, Portugal
 Tel: 213 600 1000 Fax: 213 600 1001




LIMITE DO LOTE

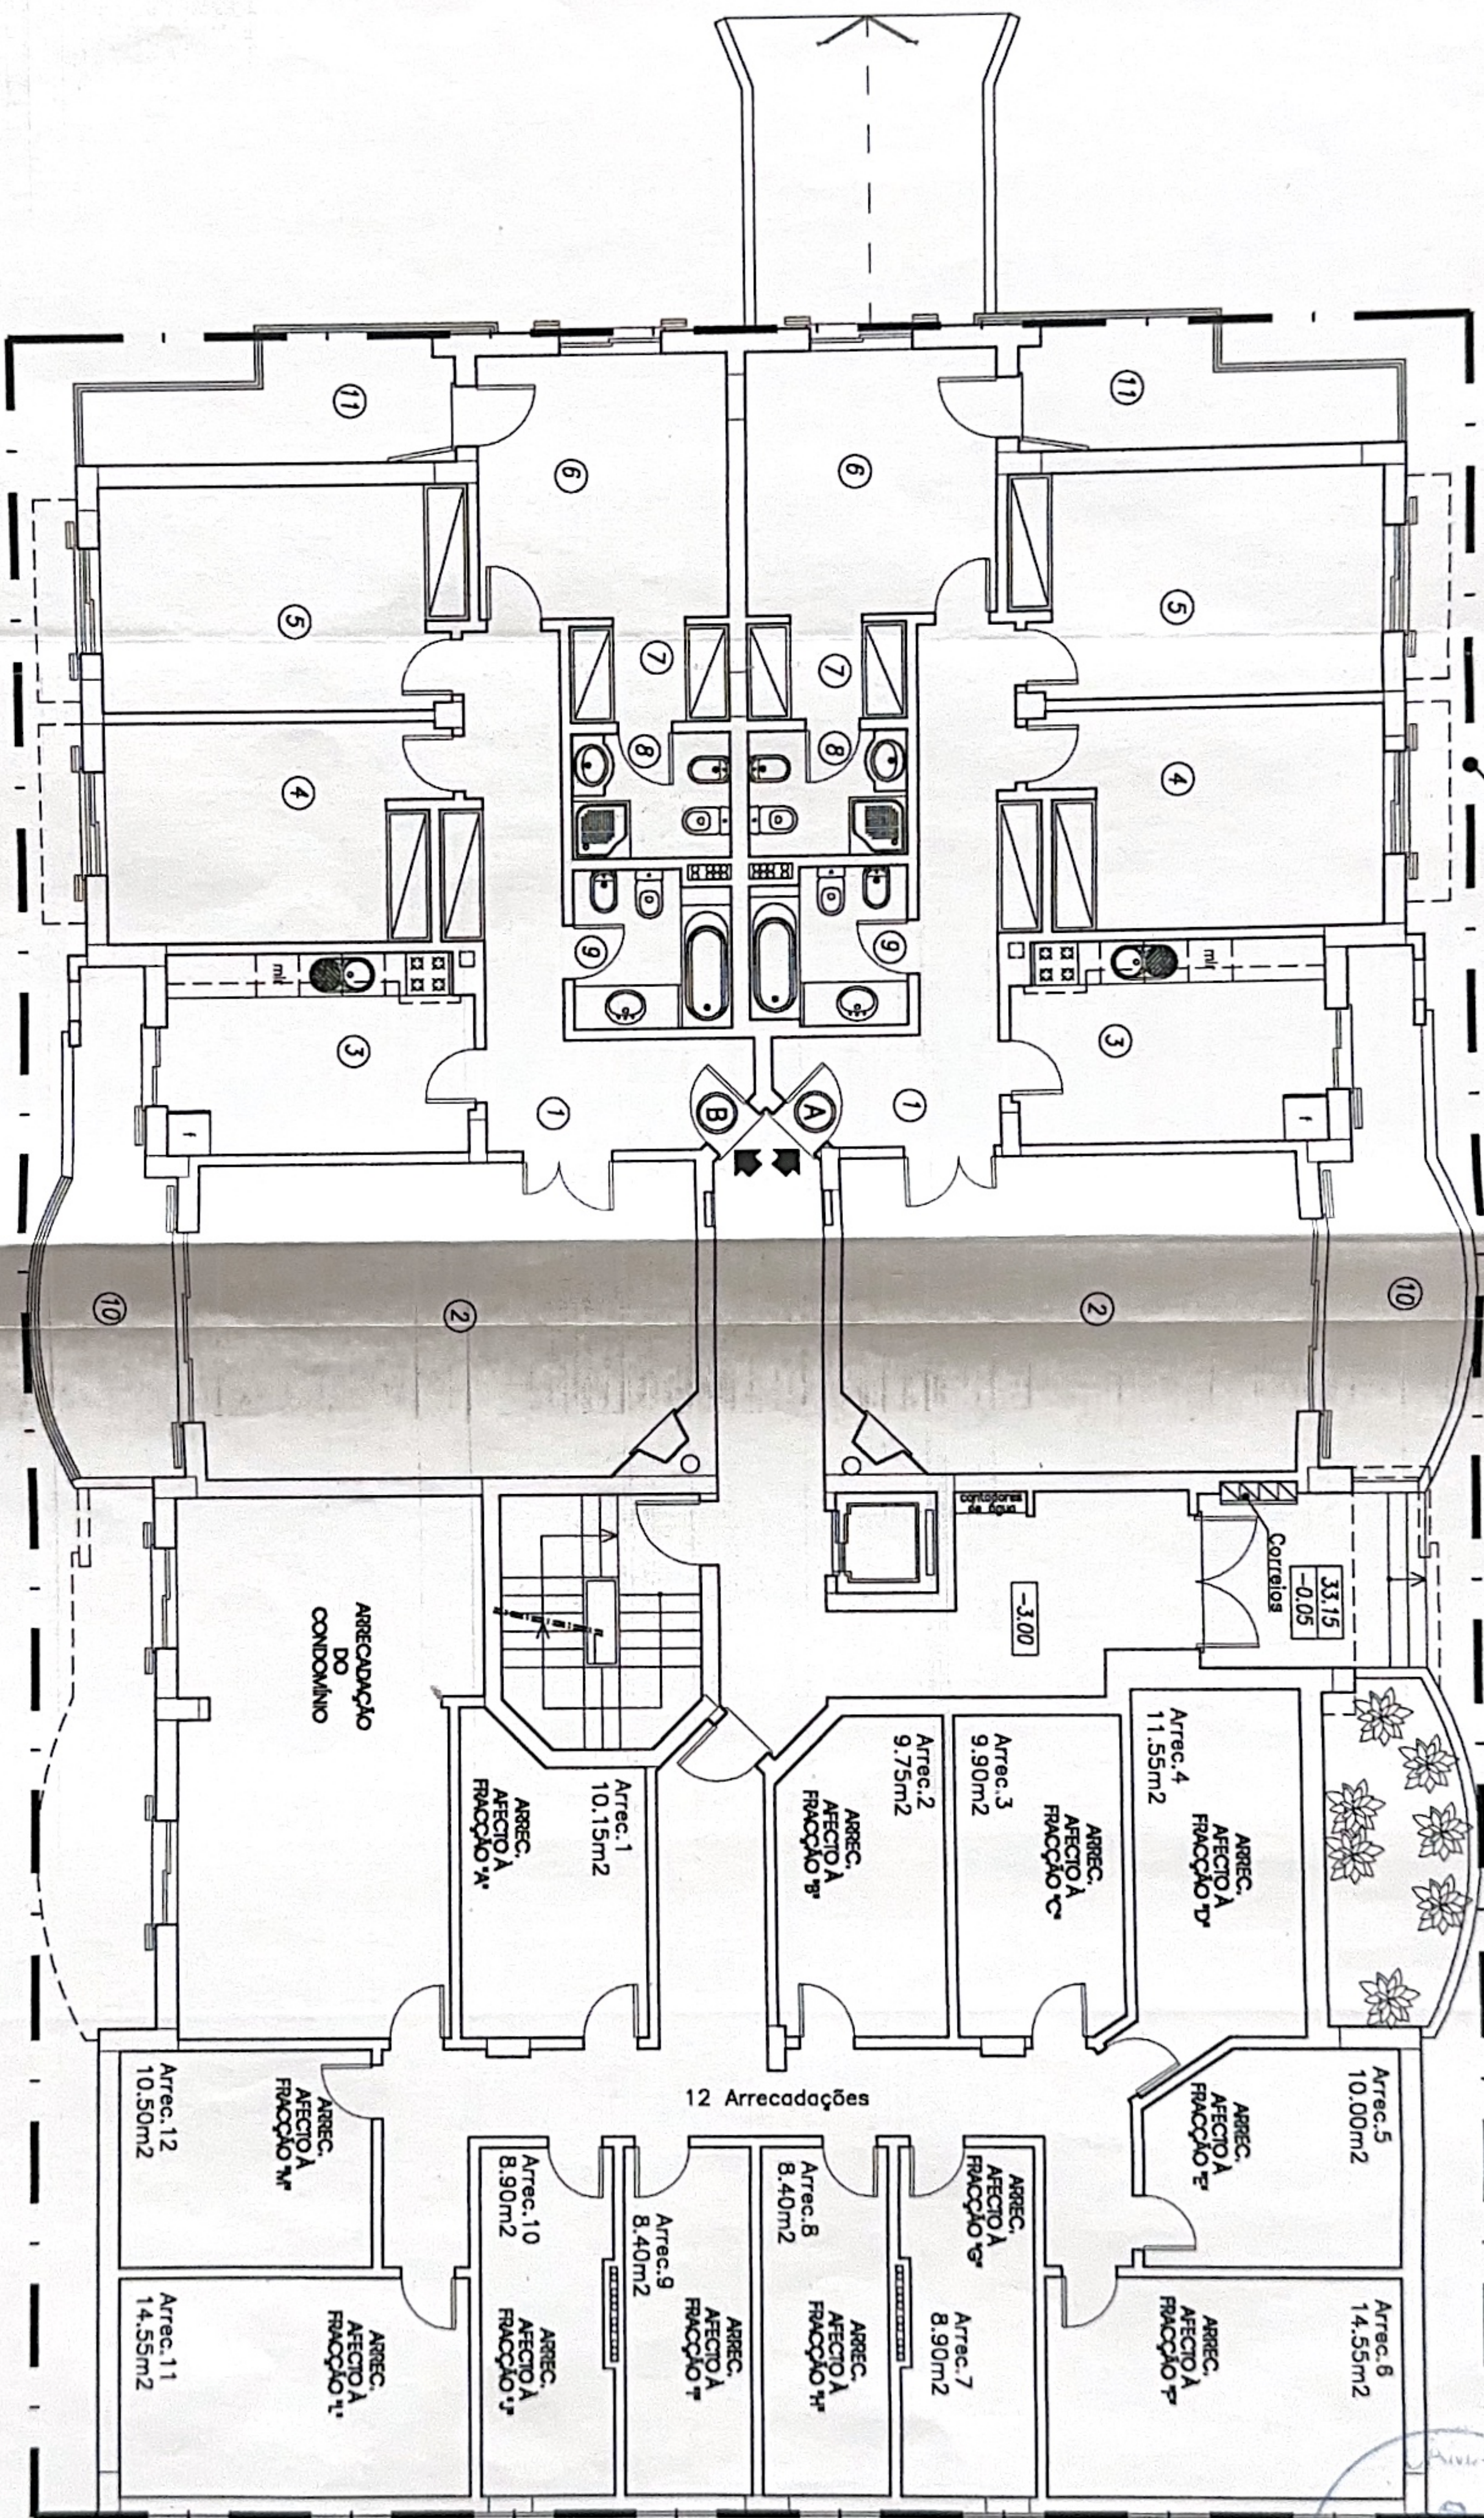


Proj.		Escalas:	Anexo:	Contem:	Título:	Lote:
Colab.		1:100	3	PLANTA DA CAVE - 1	EDIFÍCIO DE HABITAÇÃO	322
Des.				Telas Finais	URBANIZAÇÃO "CERRO DAS MÔS"	
Cop.		Data: Maio 2004		Requerente:	Manuel dos Santos Paulos	
Verif.						

TECTONICA
OAB Nº 171.354, LIA
tecnica@netoils.telepac.pt

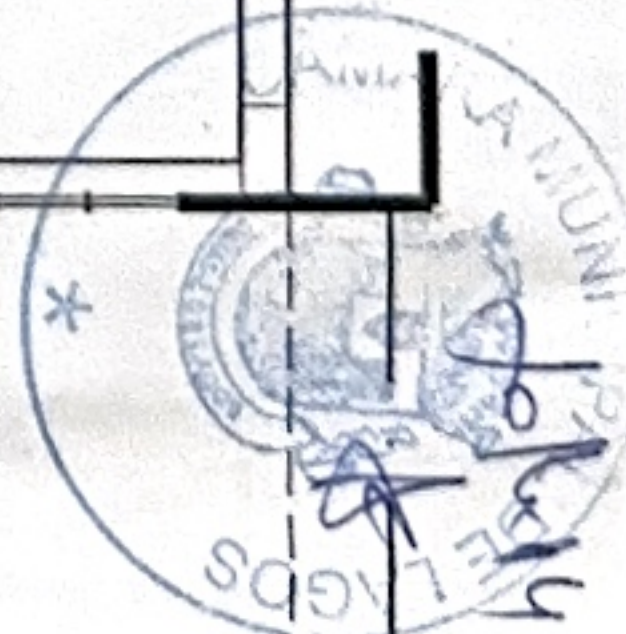




LOTE 320


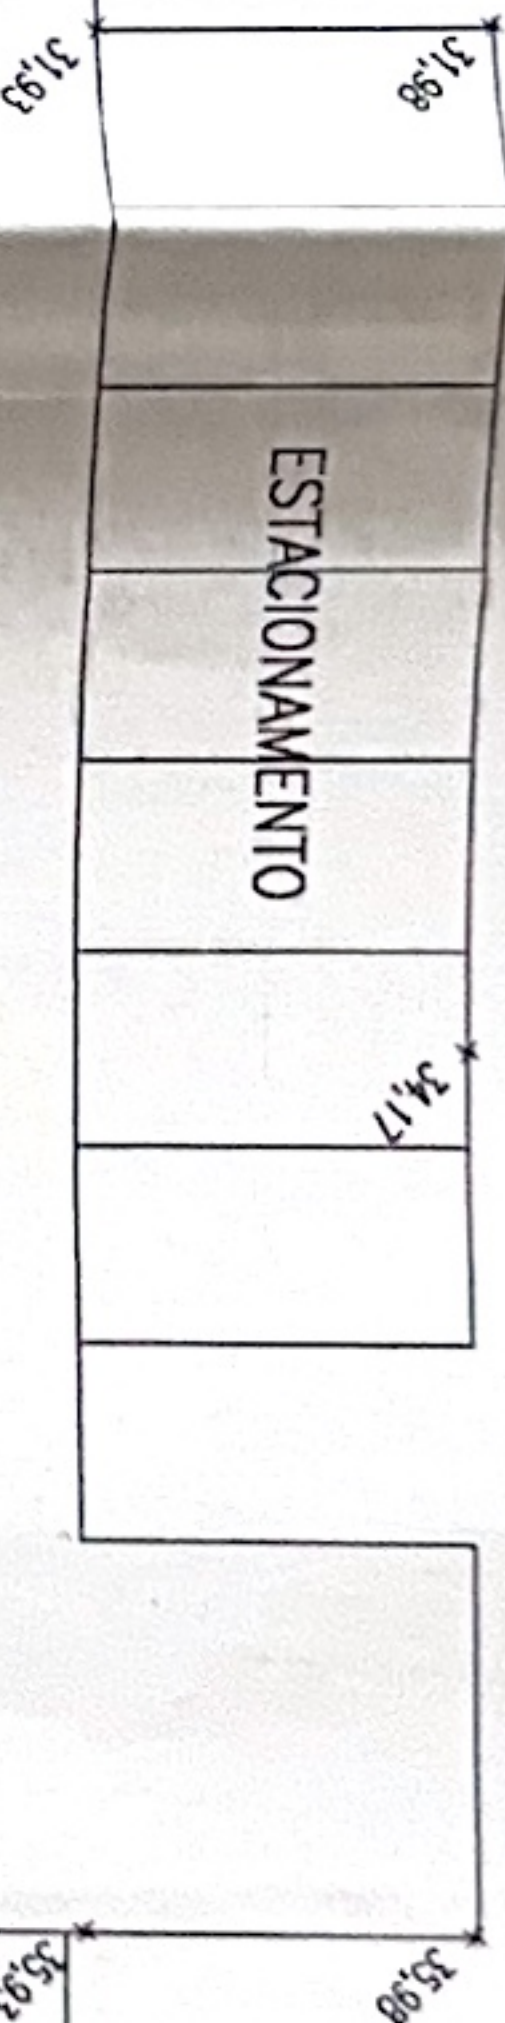


RUA

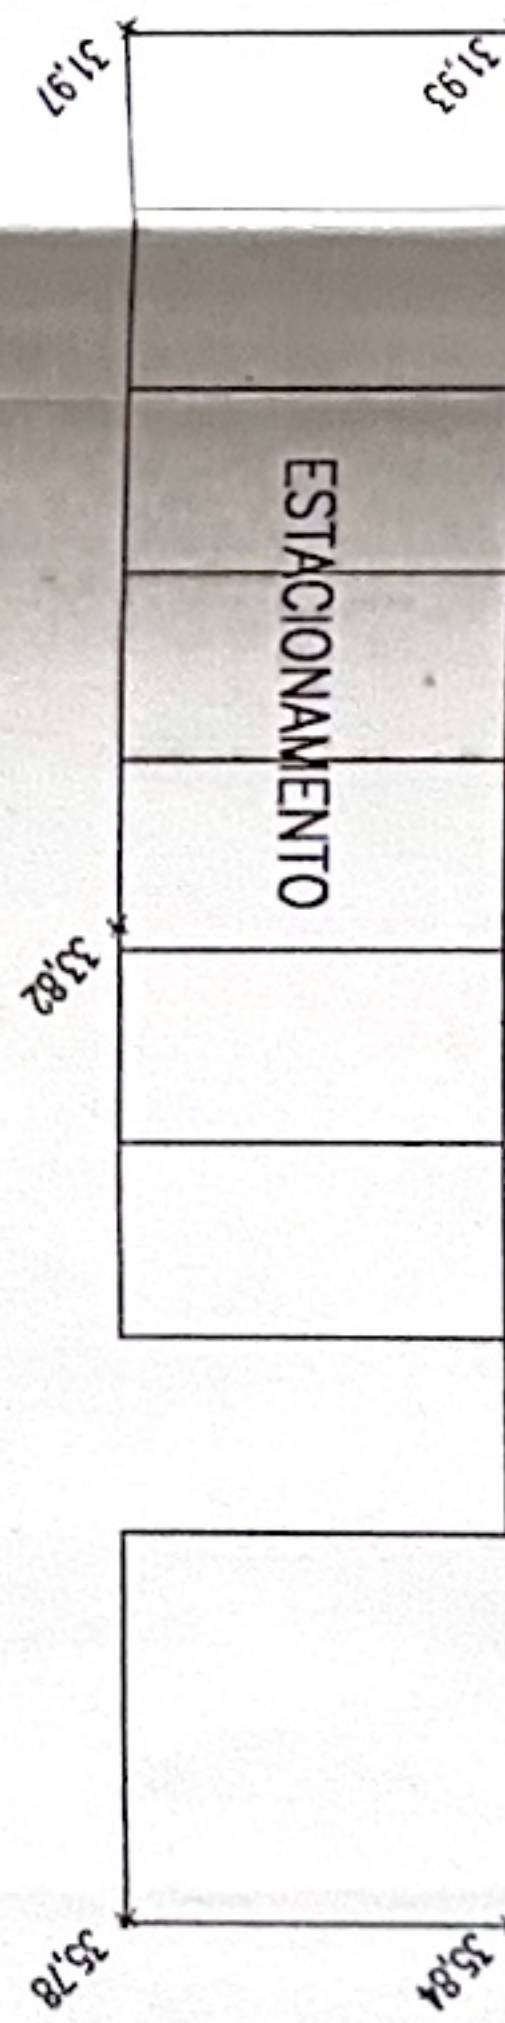


30.13

RUA

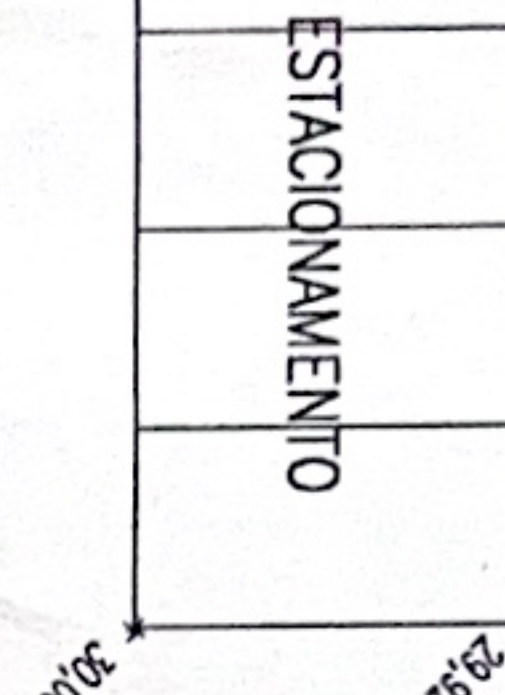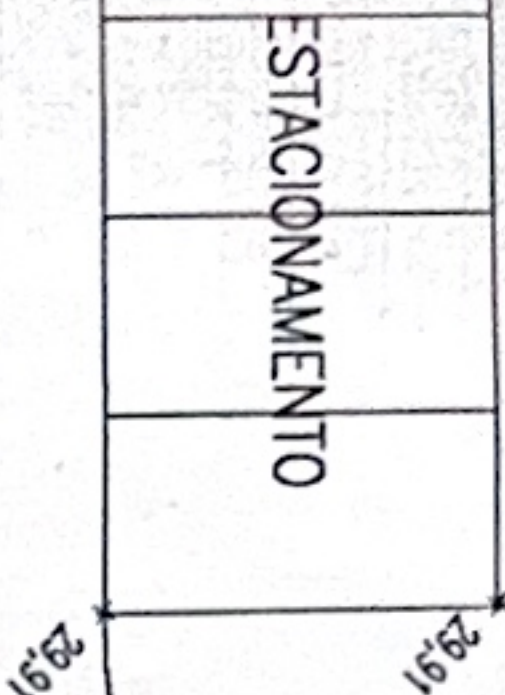


LOTE 323

RUA

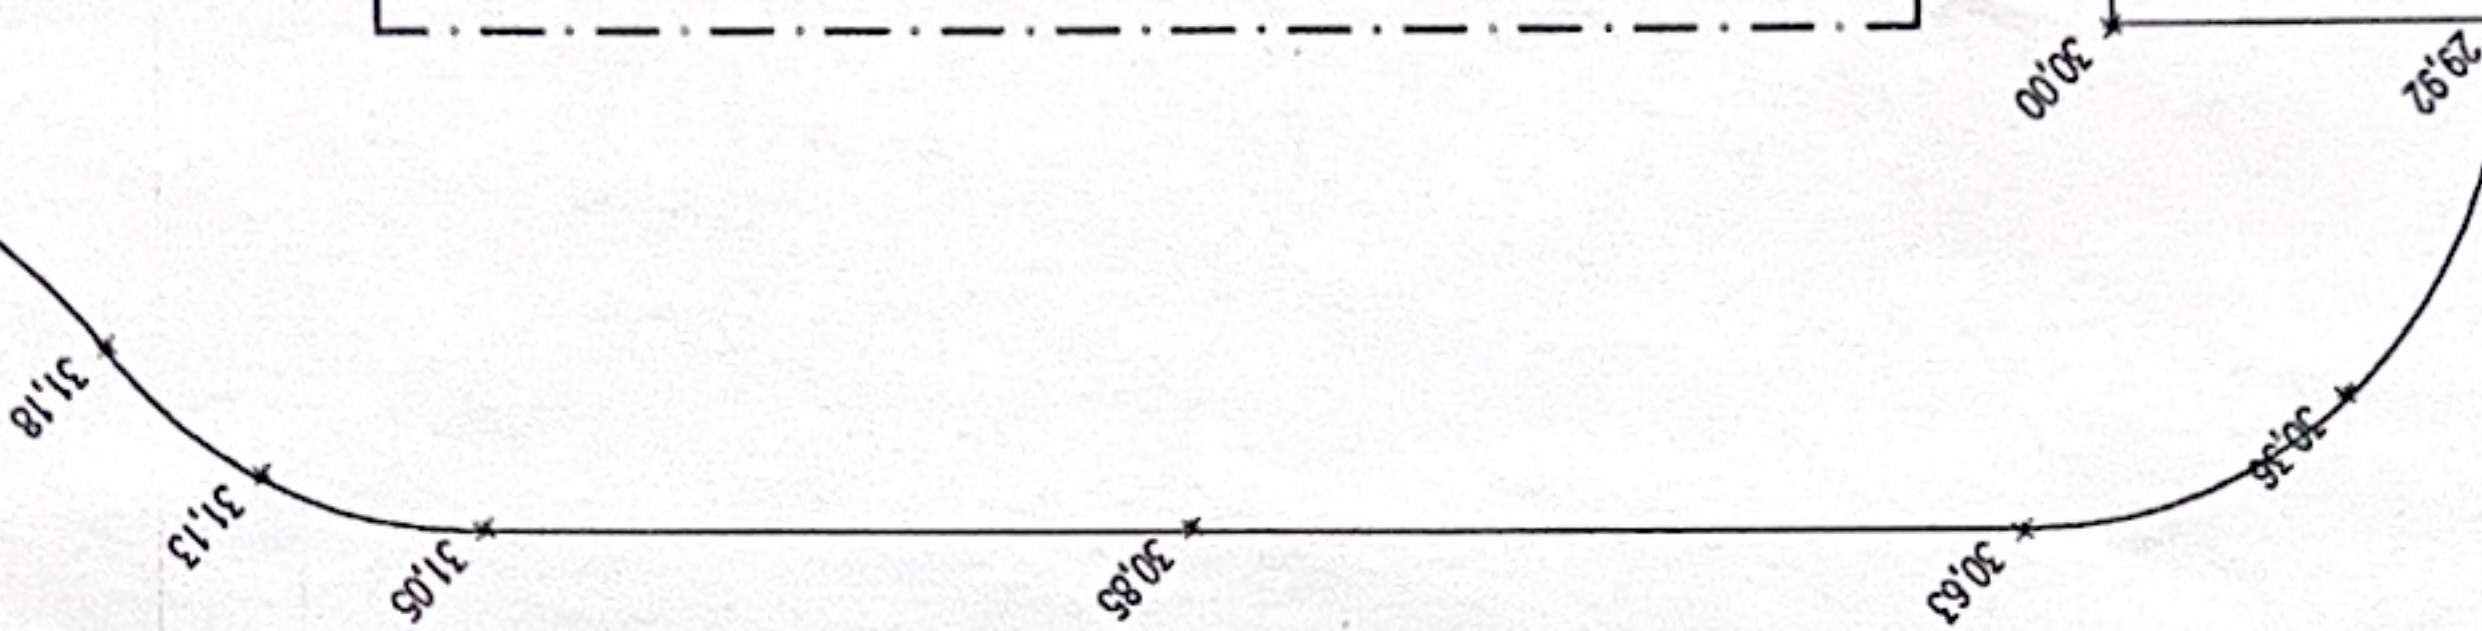

LOTE 322

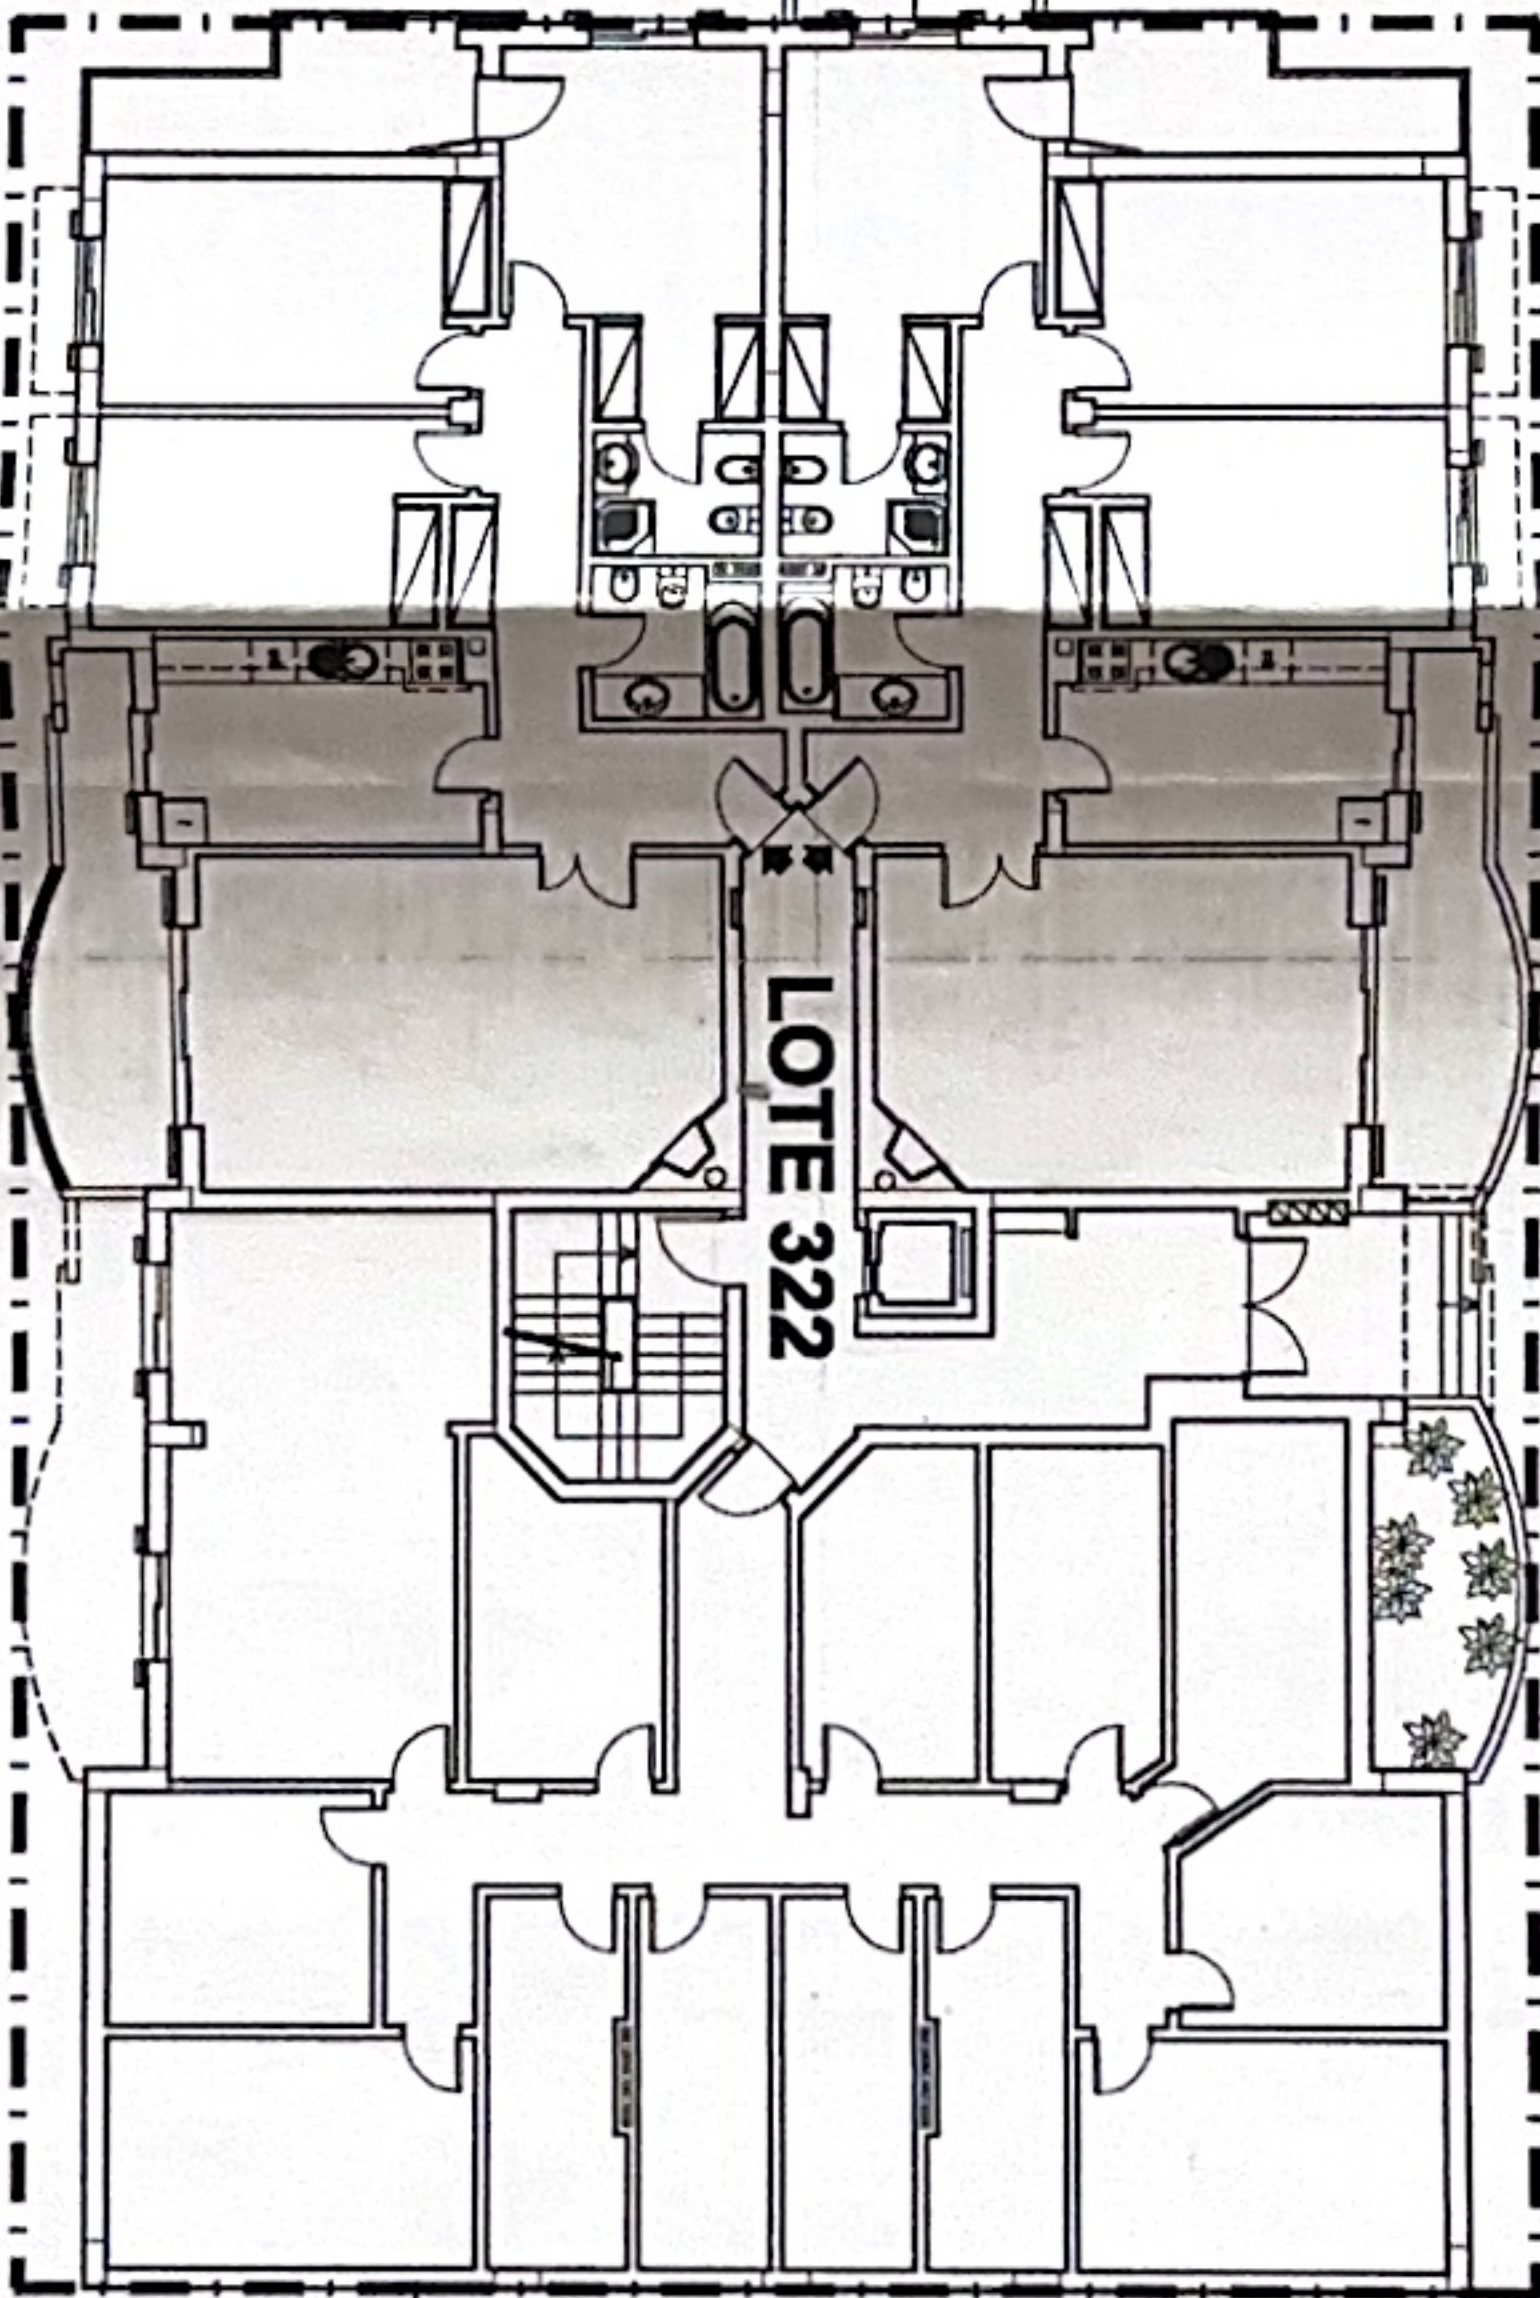


LOTE 321

322

Proj.		Escalas:	Anexo:	Contem:	Titulo:	Lote:
Colob.		1:200	2	PLANTA DE IMPLANTAÇÃO	EDIFÍCIO DE HABITAÇÃO	322
Des.				Telas Finais	URBANIZAÇÃO "CERRO DAS MÔS"	
Cop.		Data:	Maio 2004	Requerente:	LAGOS	
Verif.		Arquivo:		Manuel dos Santos Paulos		




TECTONICA
ARQUITECTURA E ENGENHARIA
Lagos, Portugal
tel: 21 291 11 11
e-mail: tectonica.pt

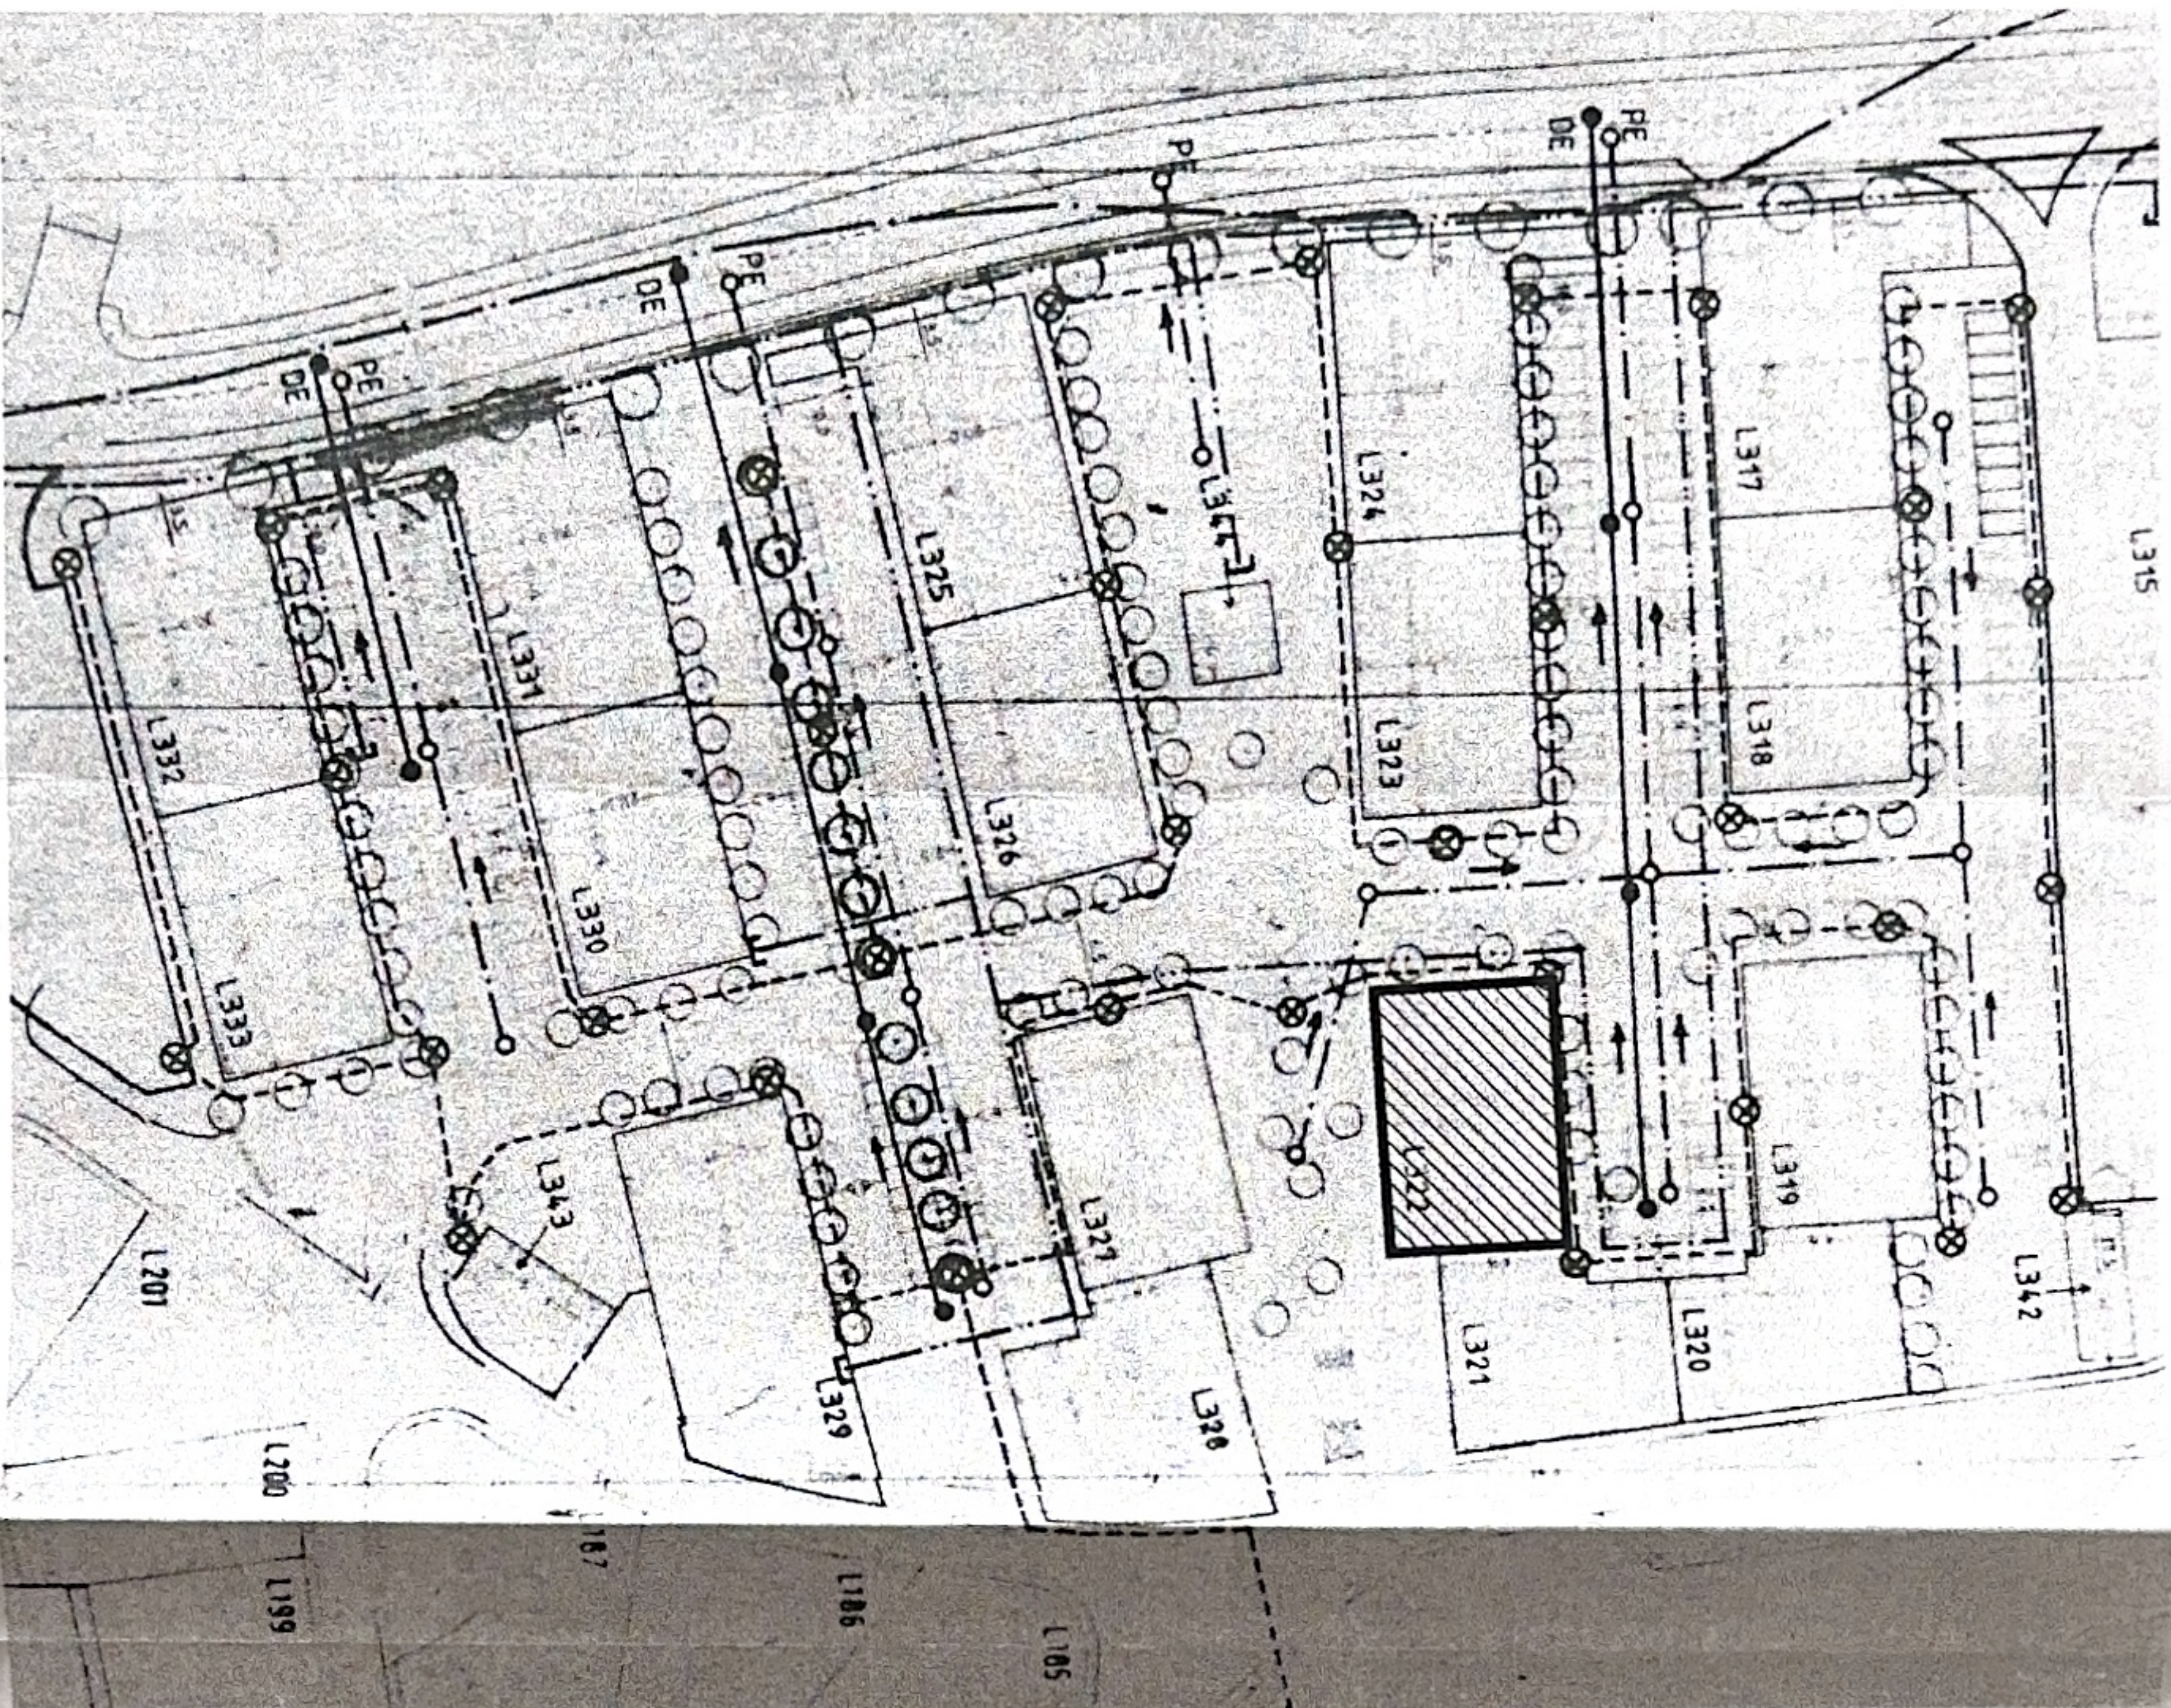

Nº LOTE	COTA SOLEIRA	AREA LOTE	Nº PISOS	Nº FOGOS	AREA IMPLANTACAO	AREA CONSTRUCCAO	TIPOLOGIA	USO	HAB.
317	28.00	744.00	3+2cv	12	600.00	1 490.00	6T2+6T3	habitaçao	51,0
318	30.00	600.00	3+cv	12	600.00	1 490.00	6T2+6T3	habitaçao	51,0
319	36.20	600.00	3+2cv	12	600.00	1 540.00	6T2+6T3	habitaçao	51,0
320	42.20	498.00	3+2cv	9	385.00	1 200.00	9T3	habitaçao	45,0
321	42.20	533.00	3+2cv	9	385.00	1 200.00	9T3	habitaçao	45,0
322	36.20	600.00	3+2cv	12	600.00	1 540.00	6T2+6T3	habitaçao	51,0
323	31.00	600.00	3+cv	12	600.00	1 490.00	6T2+6T3	habitaçao	51,0
324	28.00	705.00	3+cv	12	600.00	1 490.00	6T2+6T3	habitaçao	51,0
325	30.00	705.00	3+cv	12	600.00	1 490.00	6T2+6T3	habitaçao	51,0
326	32.50	600.00	3+cv	12	600.00	1 280.00	6T2+6T3	habitaçao	51,0
327	36.00	600.00	3+cv	12	600.00	1 490.00	6T2+6T3	habitaçao	51,0
328	40.50	680.00	3+2cv	9	446.00	1 280.00	6T2+6T3	habitaçao	51,0
329	36.00	730.00	3+cv	12	600.00	1 490.00	6T2+6T3	habitaçao	51,0
330	34.50	600.00	3+cv	12	600.00	1 490.00	6T2+6T3	habitaçao	51,0
331	31.50	700.00	3+cv	12	600.00	1 490.00	6T2+6T3	habitaçao	51,0
332	32.50	700.00	3+cv	12	600.00	1 490.00	6T2+6T3	habitaçao	51,0
333	36.00	600.00	3+cv	12	600.00	1 490.00	6T2+6T3	habitaçao	51,0
334	33.50	1 122.00	3+cv	9	446.00	1 245.00	9T3	habitaçao	45,0
335	33.50	1 140.00	3+cv	9	446.00	1 245.00	9T3	habitaçao	45,0
336	37.00	495.00	2+cv	1	150.00	200.00	T4	habitaçao	6,0
337	37.00	480.00	2+cv	1	150.00	200.00	T4	habitaçao	6,0
338	37.00	375.00	2+cv	1	150.00	200.00	T4	habitaçao	6,0
339	37.00	375.00	2+cv	1	150.00	200.00	T4	habitaçao	6,0
340	37.00	500.00	2+cv	1	150.00	200.00	T4	habitaçao	6,0
341	34.50	108.00	1	—	108.00	180.00	—	garagem	—
342	34.00	100.00	1+cv	—	50.00	50.00	—	similar hotel com.	—
343	27.00	2 440.00	3+cv	18	700.00	2 100.00	6T2+12T3	habitaçao	81,0
344	25.40	1 111.00	2+cv	1	150.00	200.00	T4	habitaçao	6,0
345	39.00	1 111.00	2+cv	1	150.00	200.00	T4	habitaçao	6,0
346	39.00	1 111.00	2+cv	1	150.00	200.00	T4	habitaçao	6,0
347	24.00	887.00	3+cv	9	434.00	1 157.00	9T3	habitaçao	45,0
348	23.00	887.00	3+cv	9	434.00	1 157.00	9T3	habitaçao	45,0
349	21.50	1 866.00	3+cv	9	446.00	1 157.00	9T3	habitaçao	45,0
350	20.00	1 244.00	3+cv	9	346.00	1 040.00	3T2+6T3	habitaçao	40,5
351	36.00	1 131.00	3+cv	9	346.00	1 040.00	3T2+6T3	habitaçao	40,5
352	26.50	1 131.00	3+cv	9	346.00	1 040.00	3T2+6T3	habitaçao	40,5
353	26.50	1 131.00	3+cv	9	346.00	1 040.00	3T2+6T3	habitaçao	40,5

Proj.	
Colab.	
Des.	
Cop.	
Verif.	

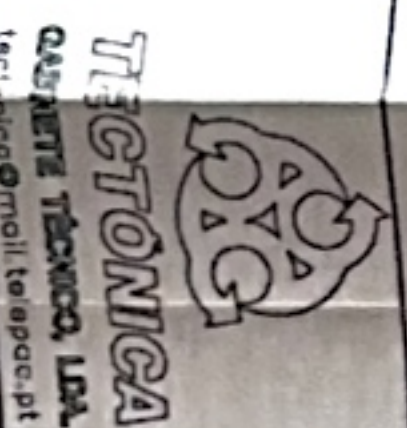

Escalas:	Anexo:
1:1000	1
Data: Maio 2004	
Arquivo:	

Contem:	Extrato da Planta de Síntese
	Telas Finais
Requerente:	Manuel dos Santos Paulos

Titulo:	EDIFICIO DE HABITACAO
	URBANIZACAO "CERRO DAS MOS"
	LAGOS

Lote:	322
-------	-----