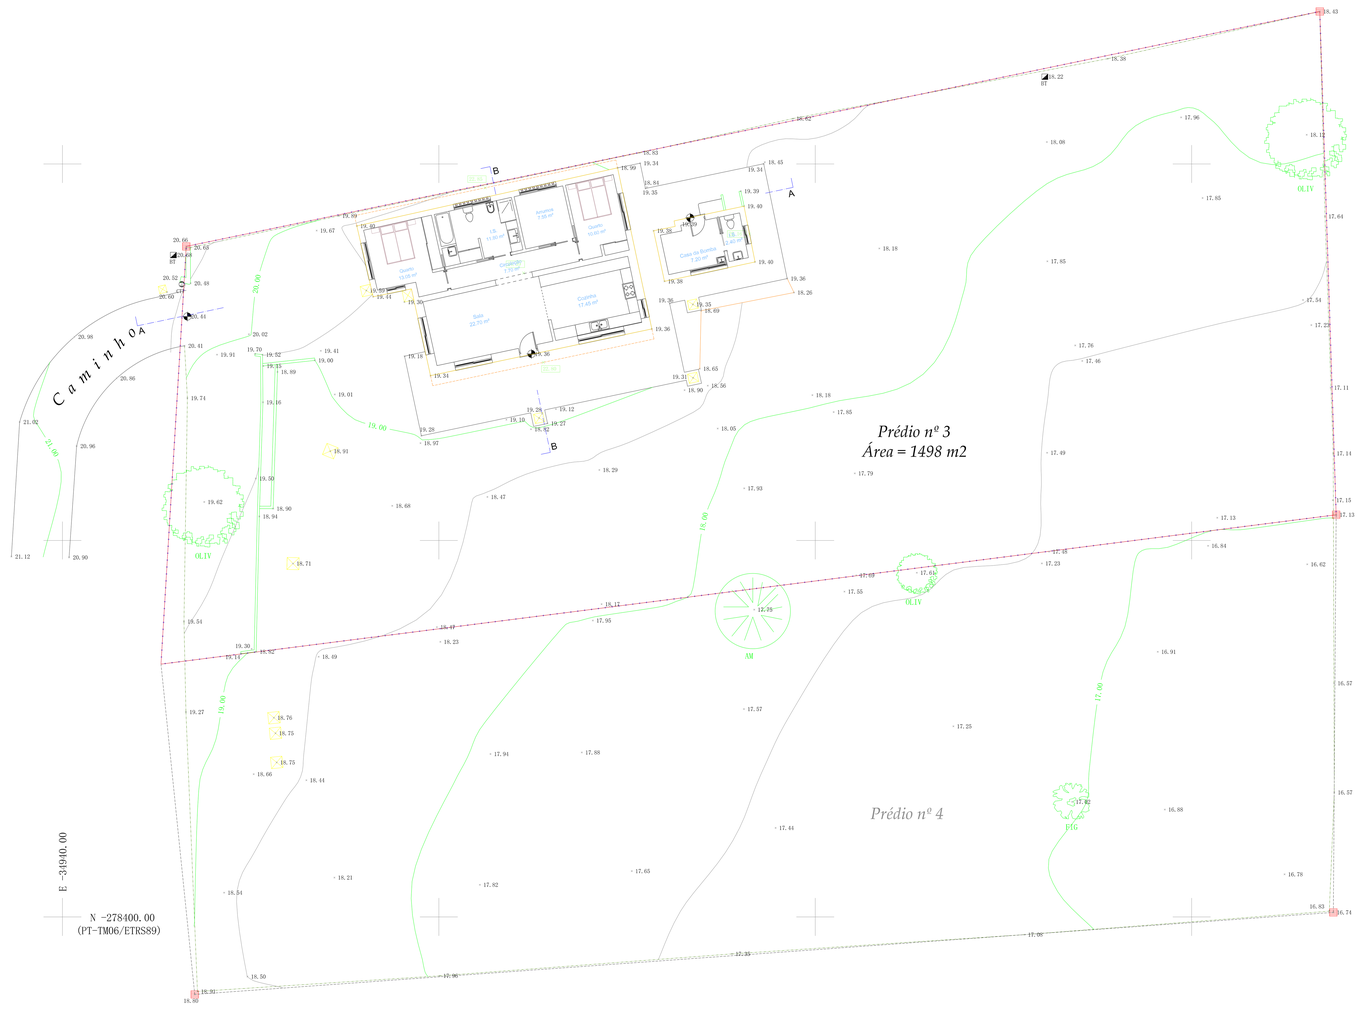

SIMBOLOGIA DE TOPOGRAFIA

- LINHA DE LIMITE
- VEDAÇÃO
- CAMINHO
- MUROS
- CONSTRUÇÃO
- COTA DE SOLEIRA
- MARCO DE PROPRIEDADE
- BT — POSTE DE BAIXA TENSÃO
- CTT — POSTE DE CTT
- CXAS. GERAL
- × 18.17 — COTA
- 18.00 — CURVA DE NÍVEL

O Eng. Téc. Agro-Florestal

(Paulo Candeias)

A Eng. Téc. de Topografia

(Sara Custódio)
N.º 25136 (OET)

(TELAS FINAIS - OBRA CONCLUÍDA EM 06/06/2018)

PROJECTO DE ARQUITECTURA	ALTERAÇÃO E AMPLIAÇÃO DE MORADIA UNIFAMILIAR	ESCALA 1:200	3
REQUERENTE	ARNE OTTO WILHELM SÖDERLUND	DATA OUT/ 2023	
LOCAL	COMPANHEIRA, PORTIMÃO		
PEÇA DESENHADA	PLANTA DE IMPLANTAÇÃO (FINAL)		

José Manuel Pereira Gonçalves
Arquitecto N.º 8063 O.A.
Rua: Infante D. Henrique n.º 118
8500 - 692 Portimão
Telefone: 282 425 297
Tlm: 962 116 363