


Planta do Piso 0 (Rés do Chão)

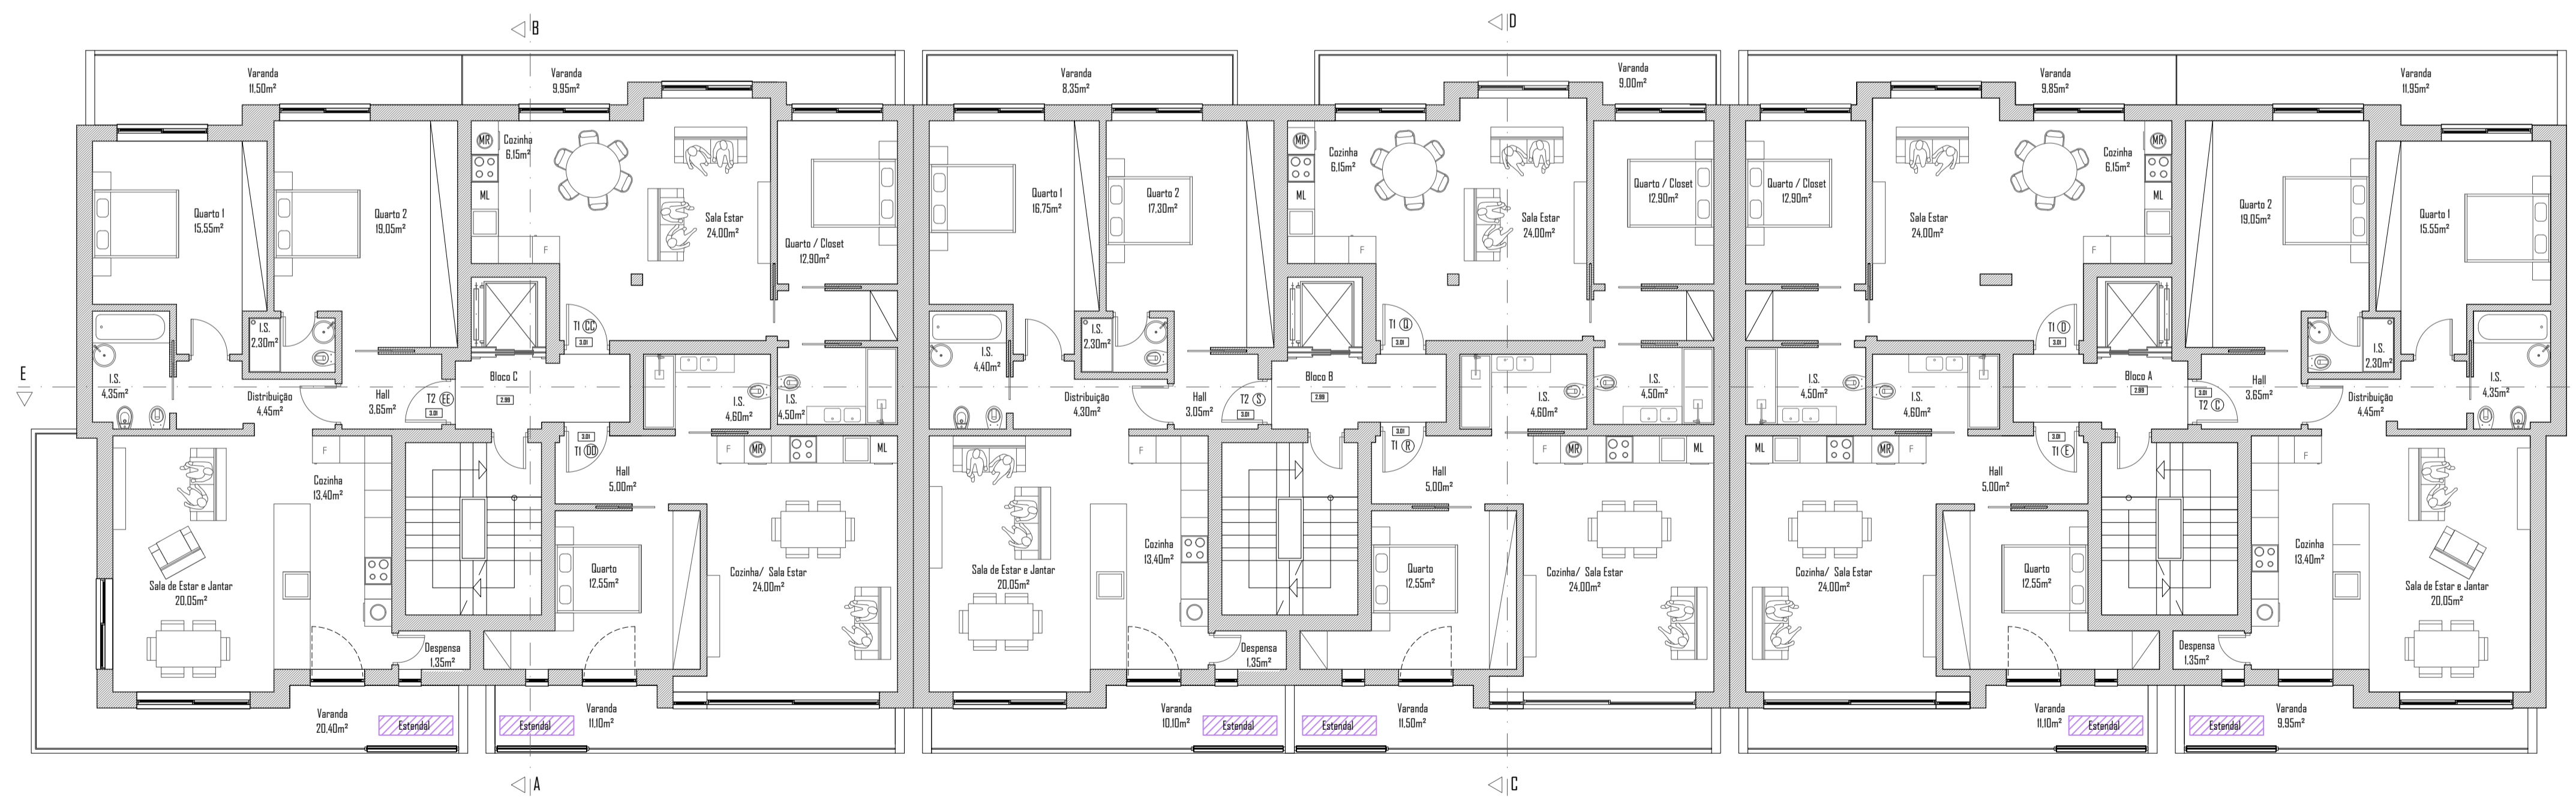

Planta do Piso 1 (1º Andar)

Área do Lote	Área de Implantação	N.º de Pisos Acima da Cota de Solare	N.º de Pisos Abaixo da Cota de Solare	Cercos	Volumetria
3.335,00m²	1.945,20m²	5	1	15,60m	12.000,00m³

Piso	Área Bruta	Área Útil	N.º de Estacionamentos Cobertos	N.º de Arredações
Piso -1 (Cave)	1.290,75m²	1.138,00m²	41	14

Área da Piscina	N.º de Estacionamentos Descobertos
60,00m²	8

Piso	Bloco	Tipologia	Fração	Área Bruta	Área Comum	Área de Terrços e Varandas	Área do Apoio de Piscina	Área Útil	Área Habitável	Área de Logradouros
Sub-Total do Piso				840,70m²		83,65m²	54,45m²	595,20m²	492,25m²	195,50m²
Total do Piso					802,85m²					

\*\*Áreas comuns do edifício-área de corpos balanceados

3 riscos  
Arquitetura e Engenharia

Rua de Lethes, nº 83, P.º andar, 8000-387 Faro  
T: 854 254 47 / 80553847  
3riscos@gmail.com

Obras: Edifício de Habitação, Piscina e Muro de Vedação

Local: Rua José Saramago - Odivelas

Requerente: HERDIS DO HORIZONTE LDA

Arquiteta: Patrícia Soares

Projeto nº: 56.19

Arq. Célia Gaspar (24.º 13284)

06

Fase: Licenciamento

Assunto: Plantas dos Pisos 0 (Rés-do-Chão) e 1 (1º Andar)

Revisão: 2

Escalas: 1/100

Data: Agosto 2021

Projeto nº: 56.19

Desenho: Patrícia Soares

A Técnica: Arq. Célia Gaspar (24.º 13284)

Este documento é propriedade da autoria e não pode ser reproduzido, divulgado ou copiado de todo ou em parte, sem a autorização expressa. Reservados os direitos pela topografia em vigor (Decreto-Lei 85/85 de 14 de Março).