


X= -14100
Y= -279550

X= -13750
Y= -279550

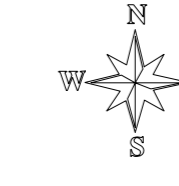


X= -14100
Y= -279700

X= -13750
Y= -279700


X= -14100
Y= -279850

X= -13700
Y= -279900

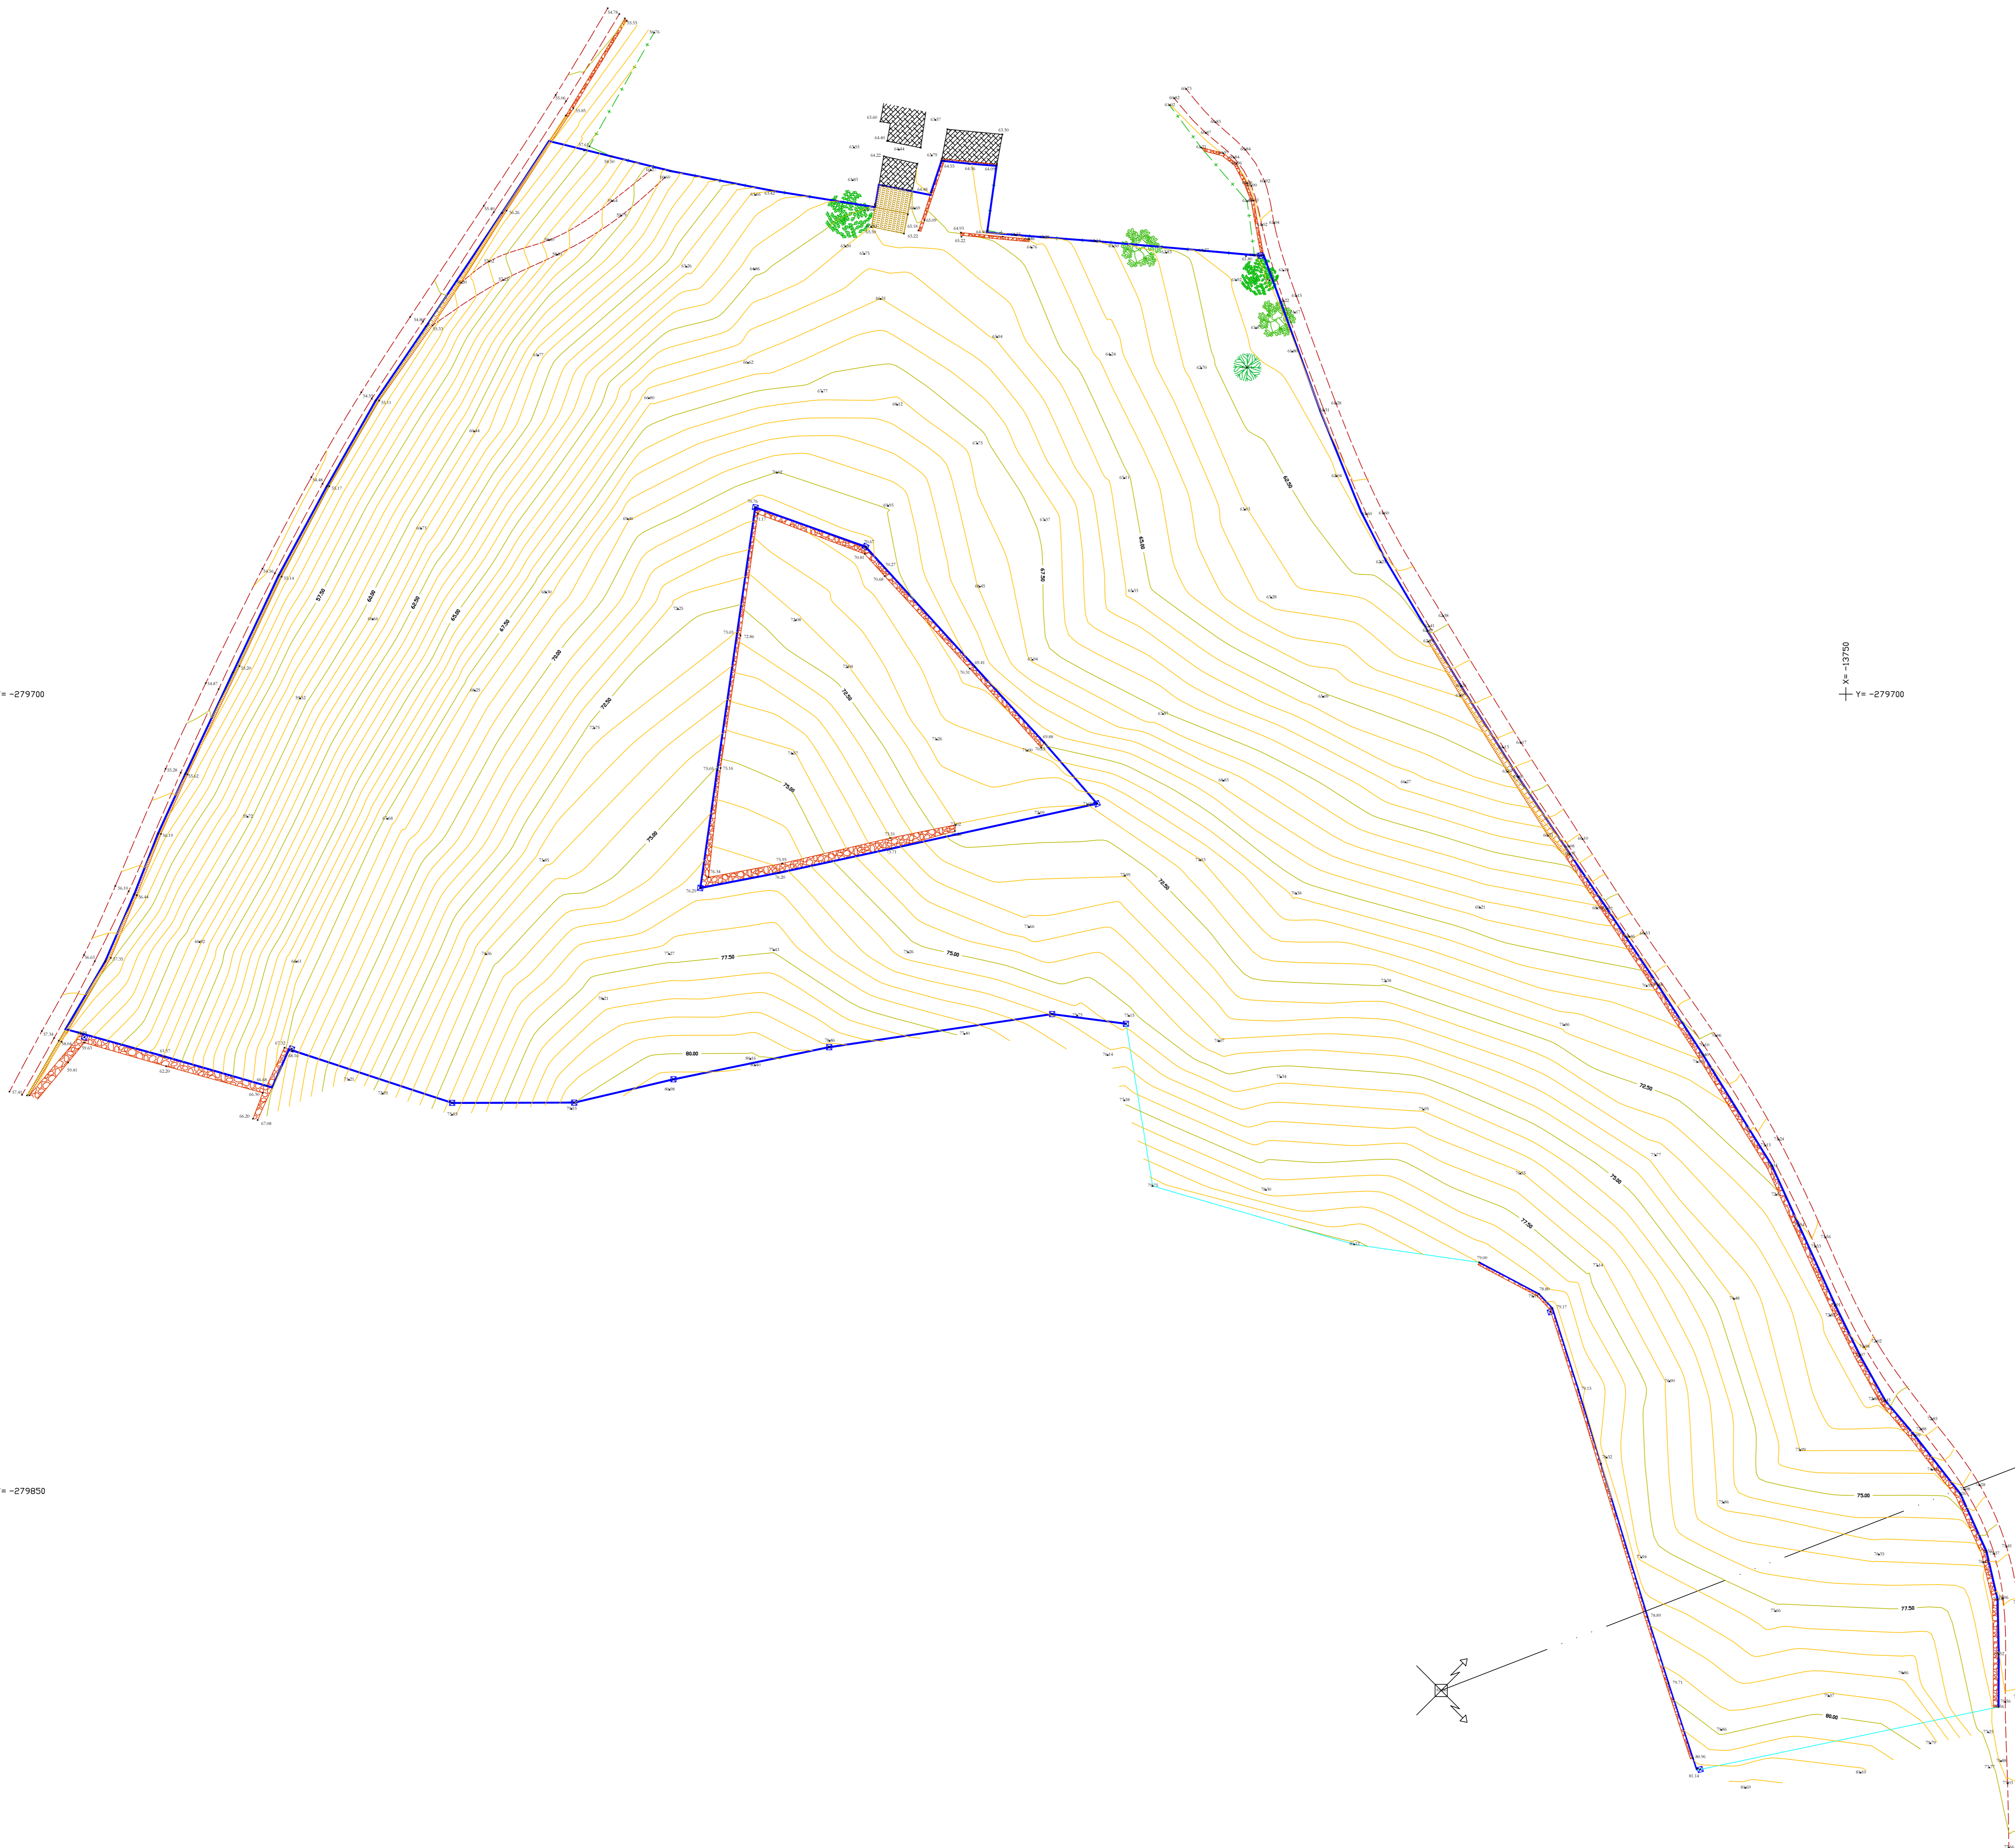

Legenda:

- Estreita da Propriedade
- Marco de Propriedade
- Linha Atica de Identidade
- Caminho
- Vegetação
- Muro de Pedra
- Ruína
- Ruínas Contiguas
- Poste de Electricidade, Média Tensão
- Amendoeira
- Alfarrobeira
- Oliveira

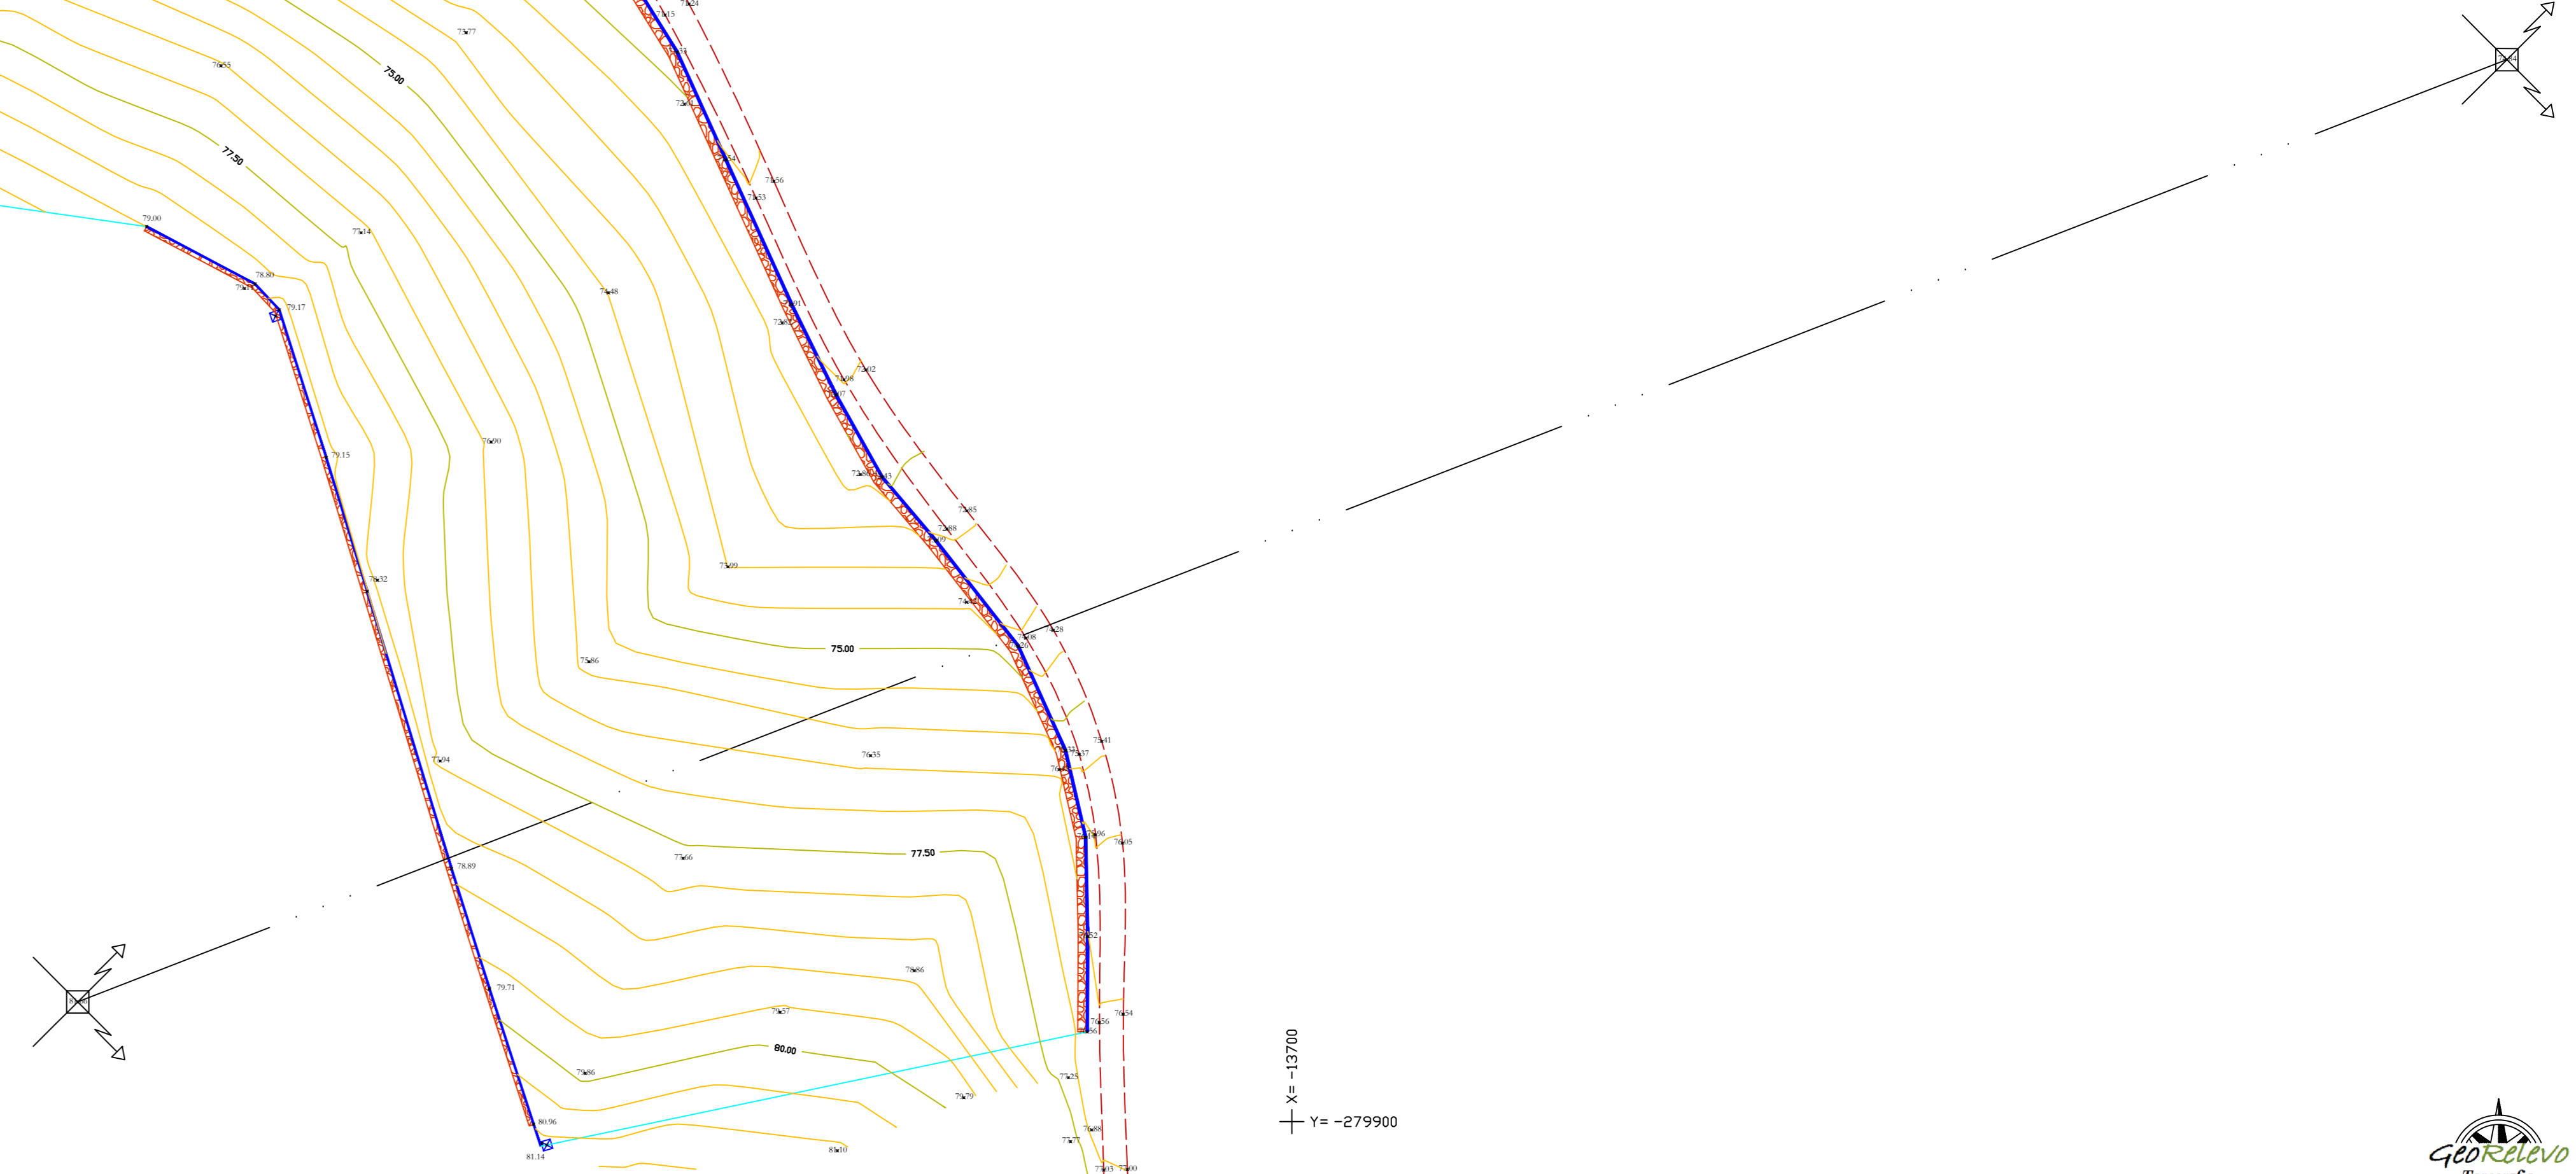

Autores		Requerente: Sandra Neves	GeoRelevo Unipessoal, Lda
Elaborou	Vilho Sequeira	Local: Balans	Rua Barroca da Barrosa, Lda, 2.º Piso
Desenhou	Vilho Sequeira	Freguesia: Algoz e Tunes	4710-016, 8.ª Moura
Verificou		Concelho: Silves	tel: 282 208 710 fax: 912 241 876
Proj.:		Artigo Matricial Rústico nº: 57 e 58	www.georelevo.com
		Secção: AT	Data: 21-10-2019
Roda Geodésica Nacional:	DESIGNAÇÃO:	Escala:	
PT-TM06/ETRS89	Levantamento Topográfico		1/500

