


PLANTA IMPLANTAÇÃO  
PISO 0



ANEXO Nº1  
ESC. 1/150

## **ANEXO II**

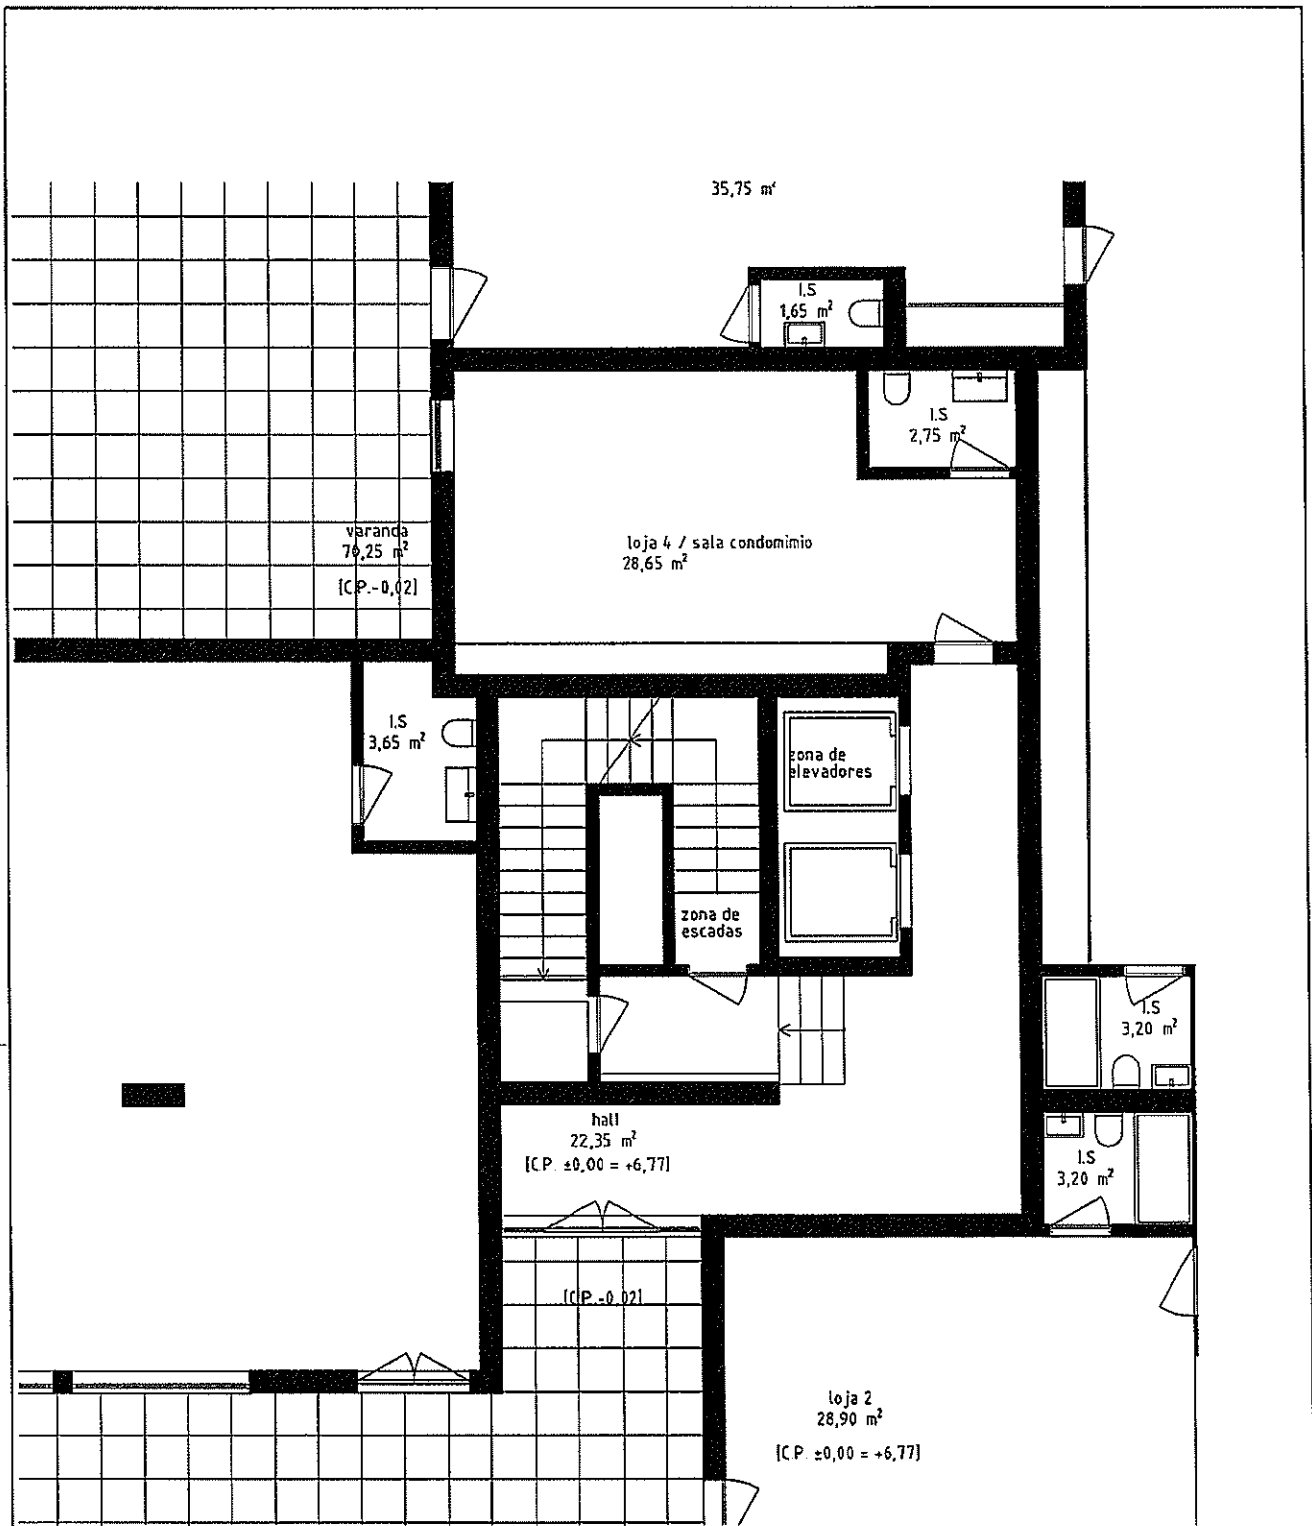


PLANTA SIMPLIFICADA DO PISO DA ENTRADA \_\_\_\_\_ ANEXO NºII  
 PISO 0 \_\_\_\_\_ ESC. 1/100

## **ANEXO III**

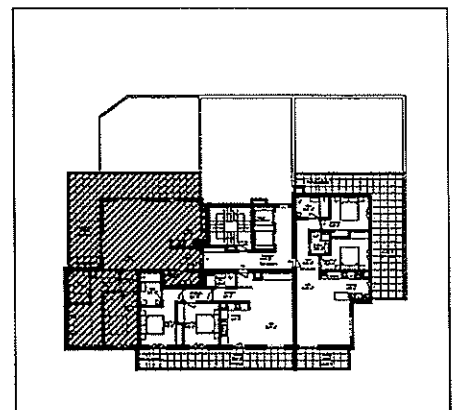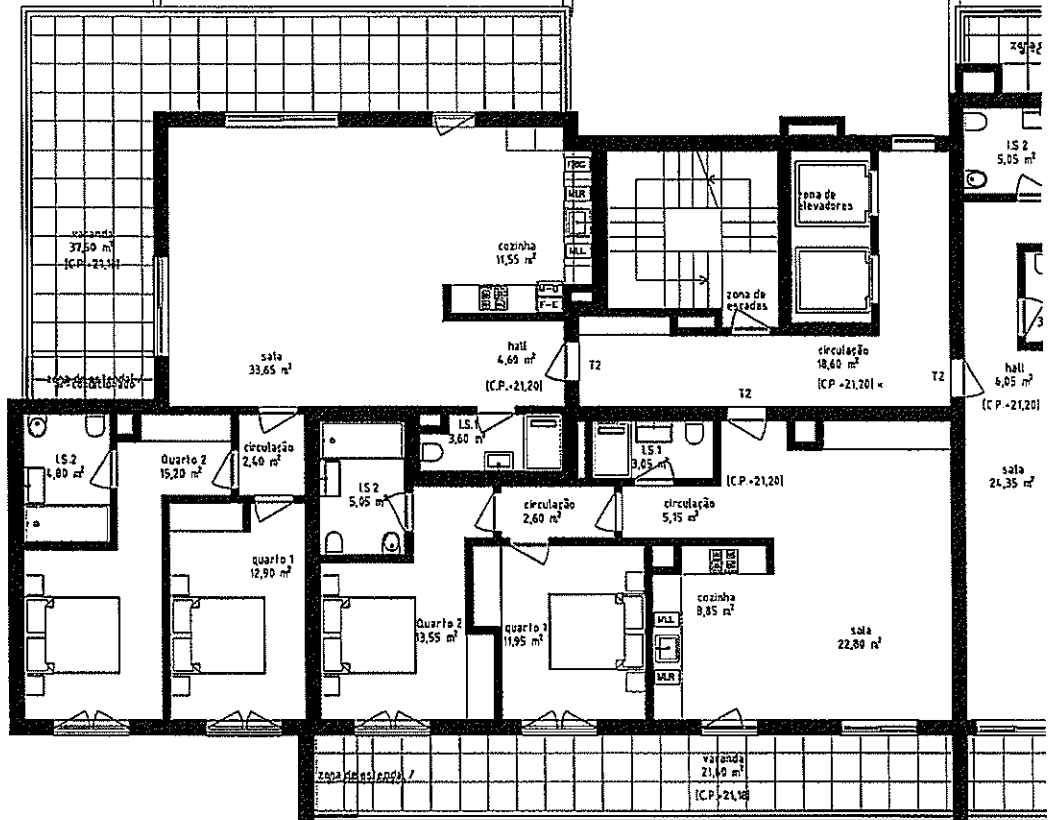

PISO 8

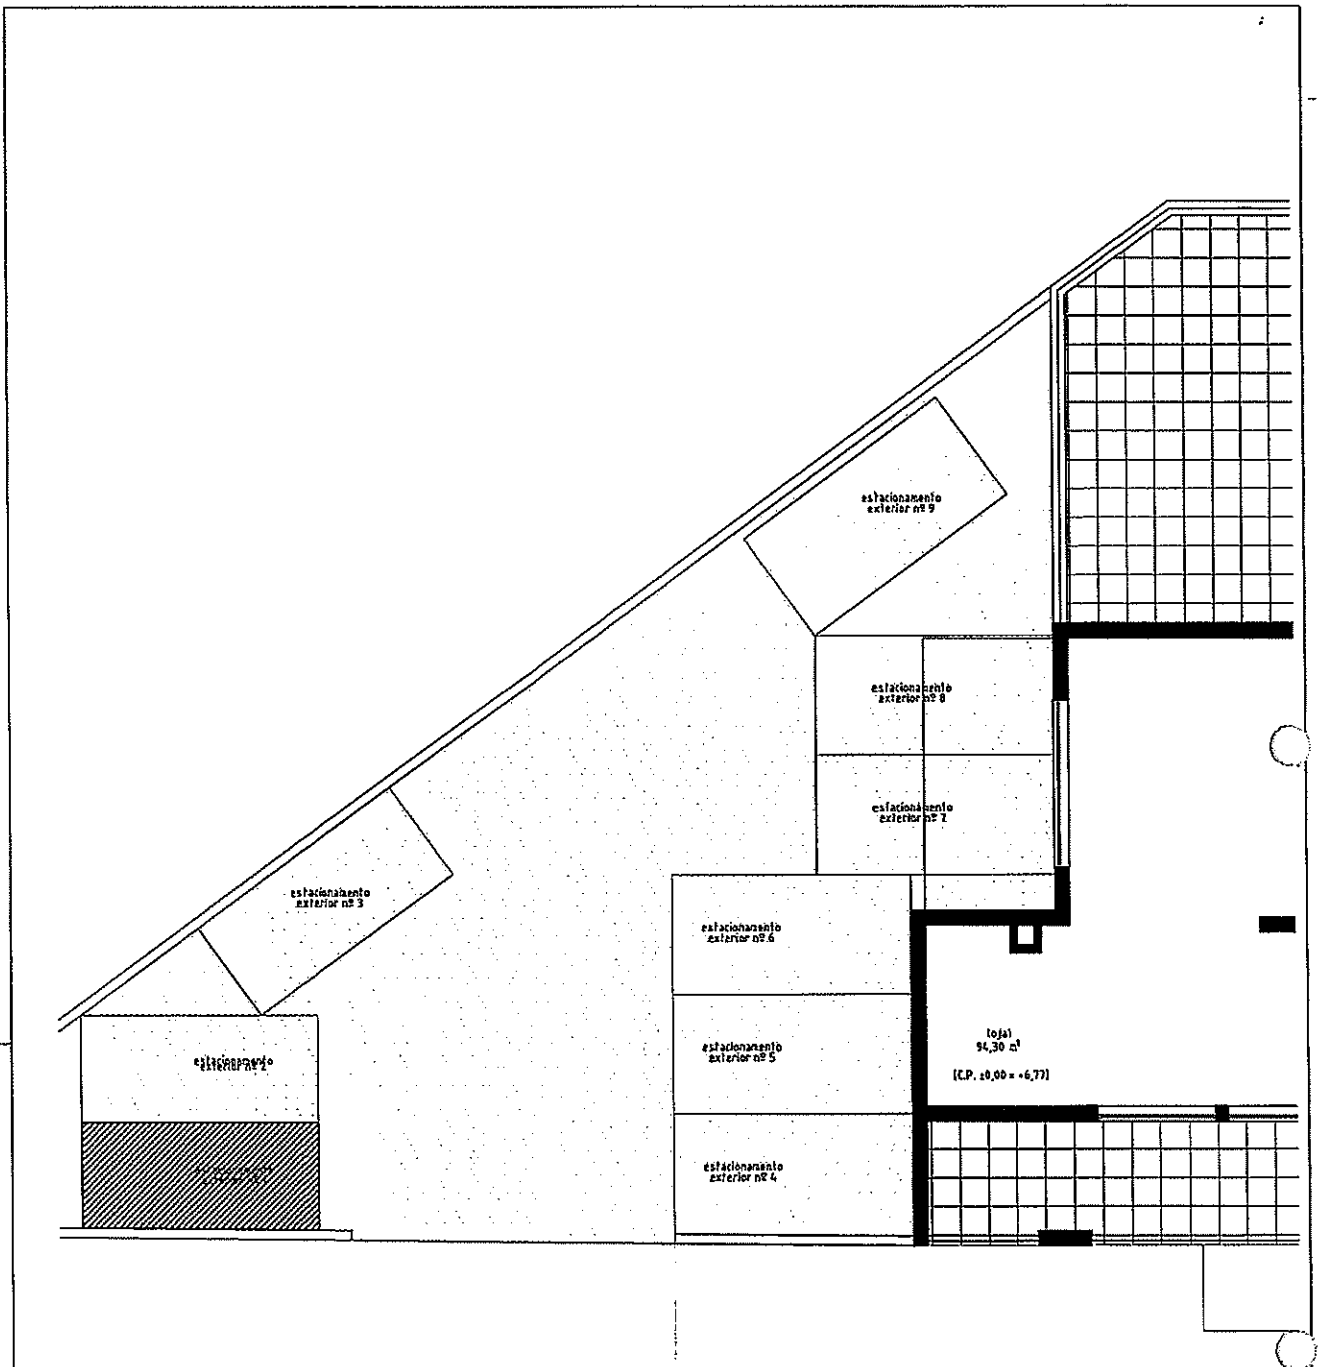

PISO 0

## **ANEXO IV**







# **ANEXO V**





## **ANEXO VI**

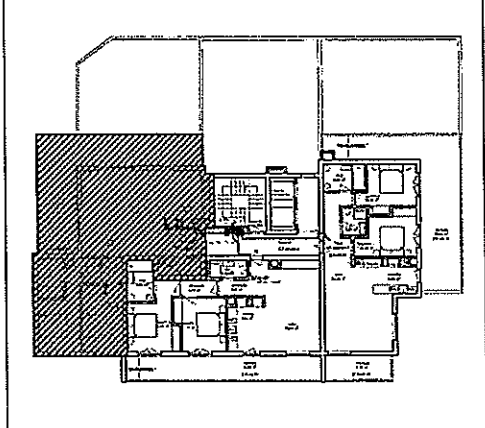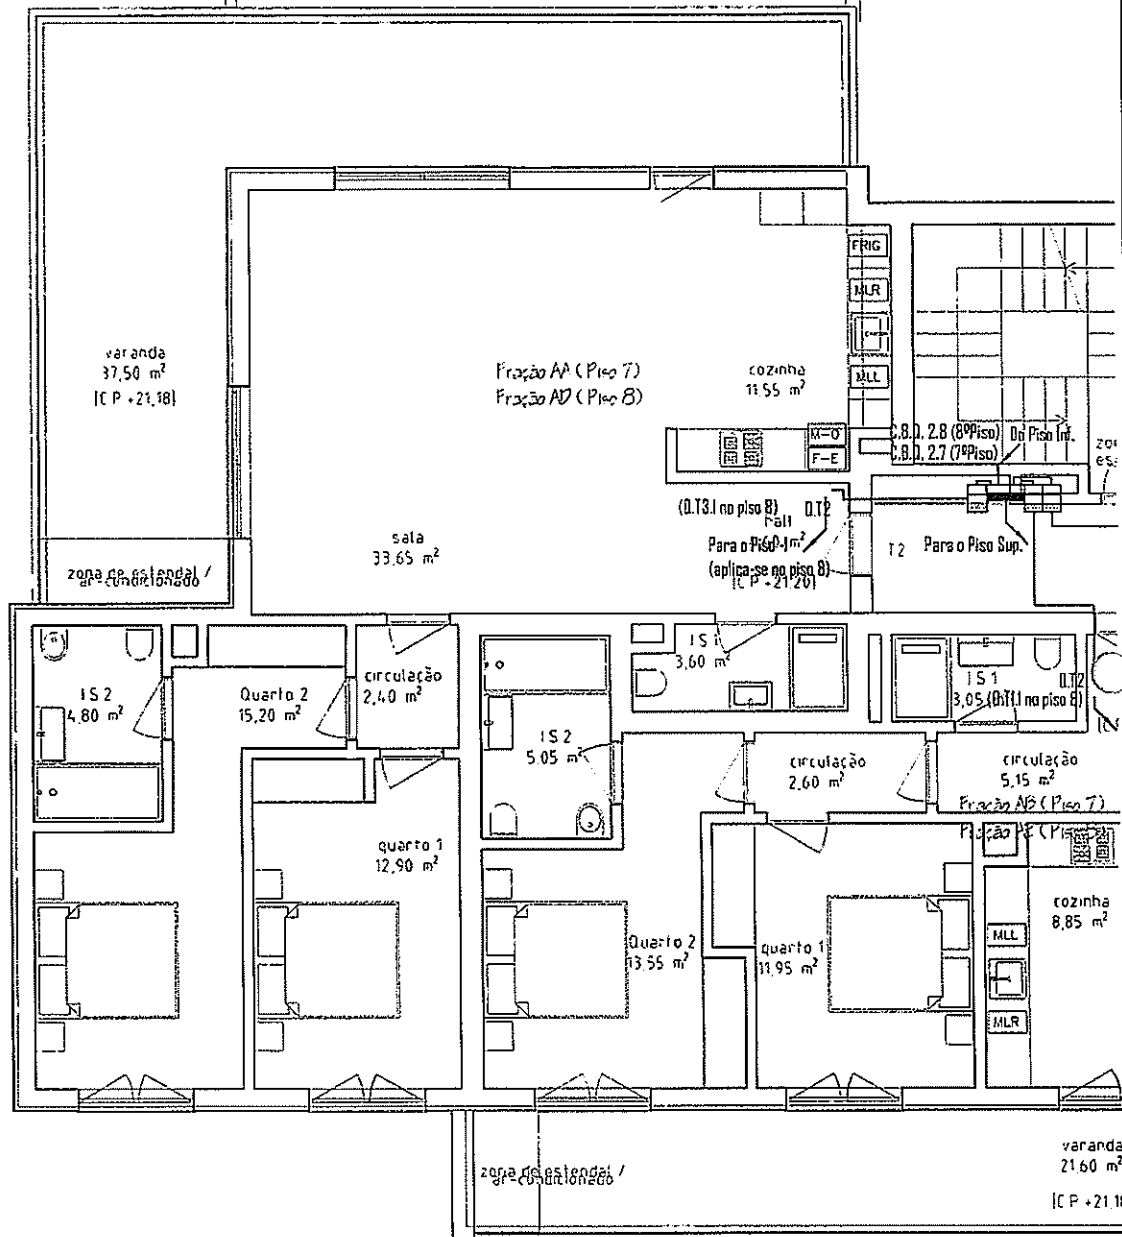



PISO 8

PLANTA SIMPLIFICADA DA REDE DISTRIBUIÇÃO DE ENERGIA ELÉCTRICA  
 ALIMENTAÇÕES E QUADROS \_\_\_\_\_ ANEXO NºVI  
 PISO 8 - FRAÇÃO 8A \_\_\_\_\_ ESC. 1/100

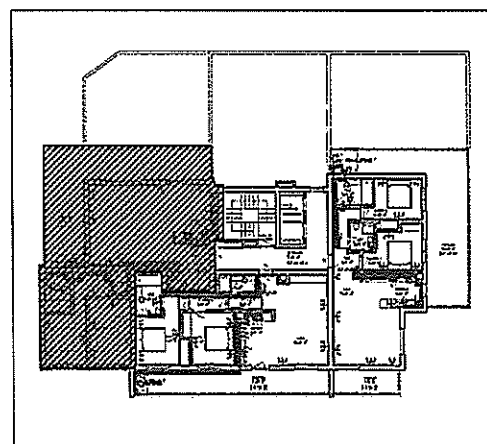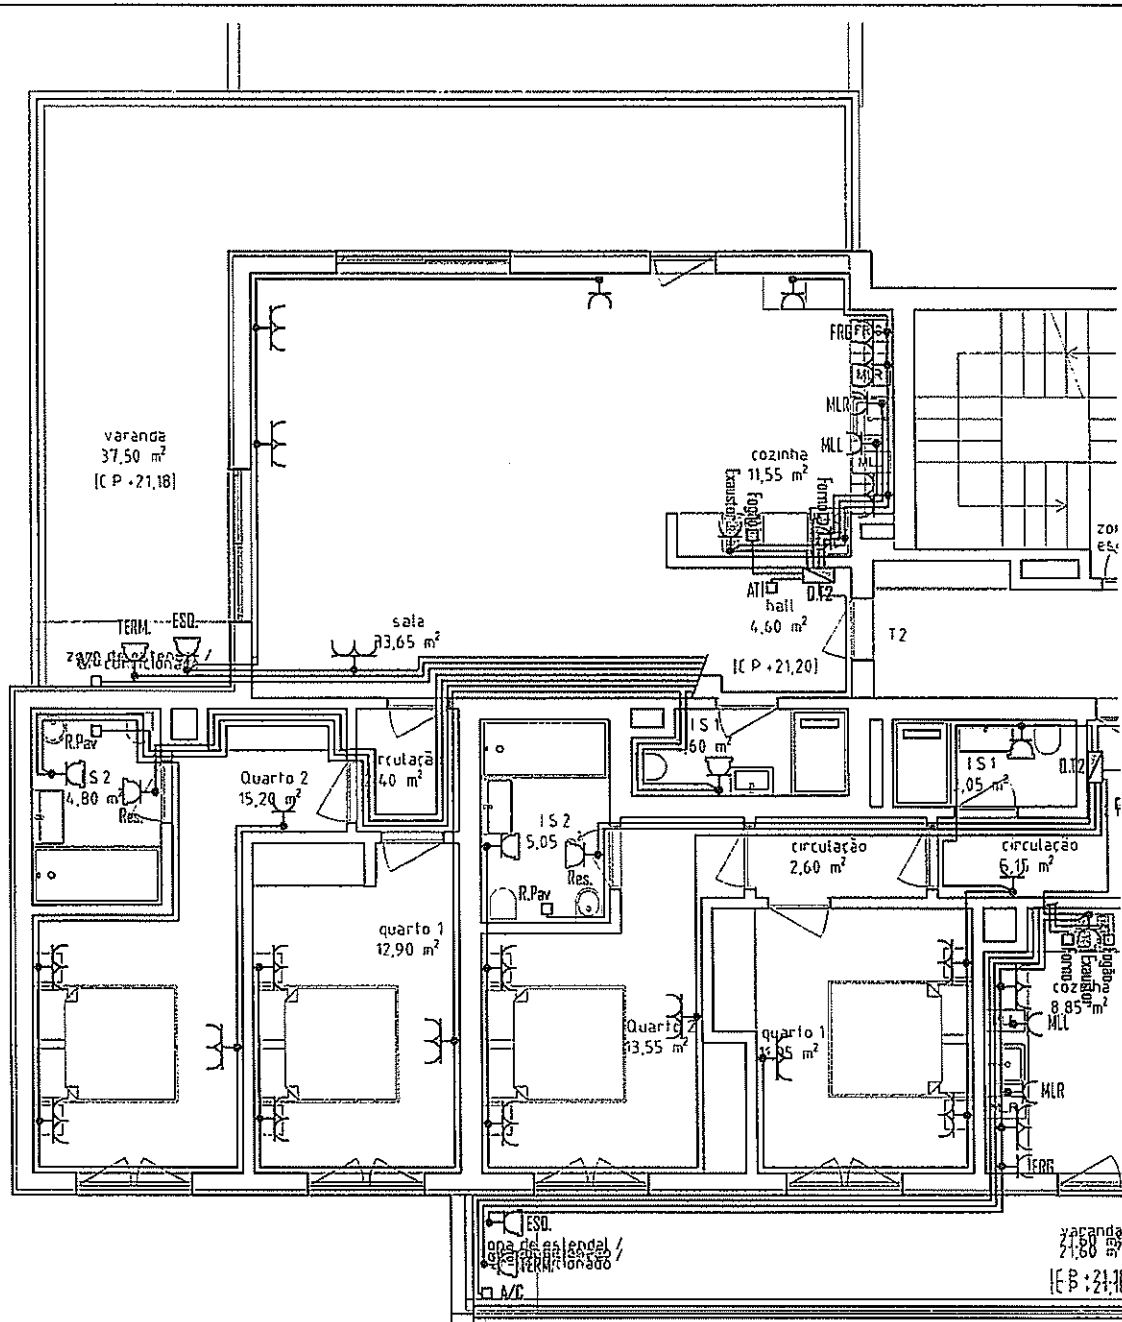



PISO 8

PLANTA SIMPLIFICADA DA REDE DISTRIBUIÇÃO DE ENERGIA ELÉCTRICA  
 CIRCUITO DE TOMADAS \_\_\_\_\_ ANEXO NºVI  
 PISO 8 - FRAÇÃO 8A \_\_\_\_\_ ESC. 1/100

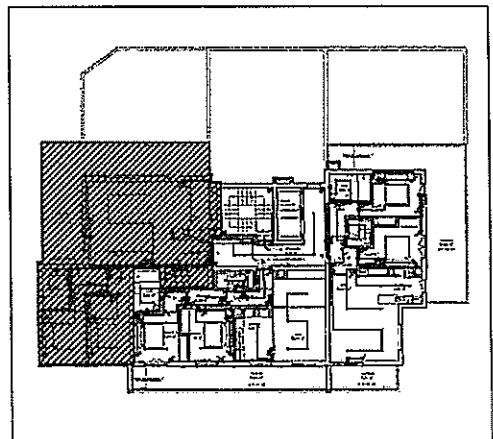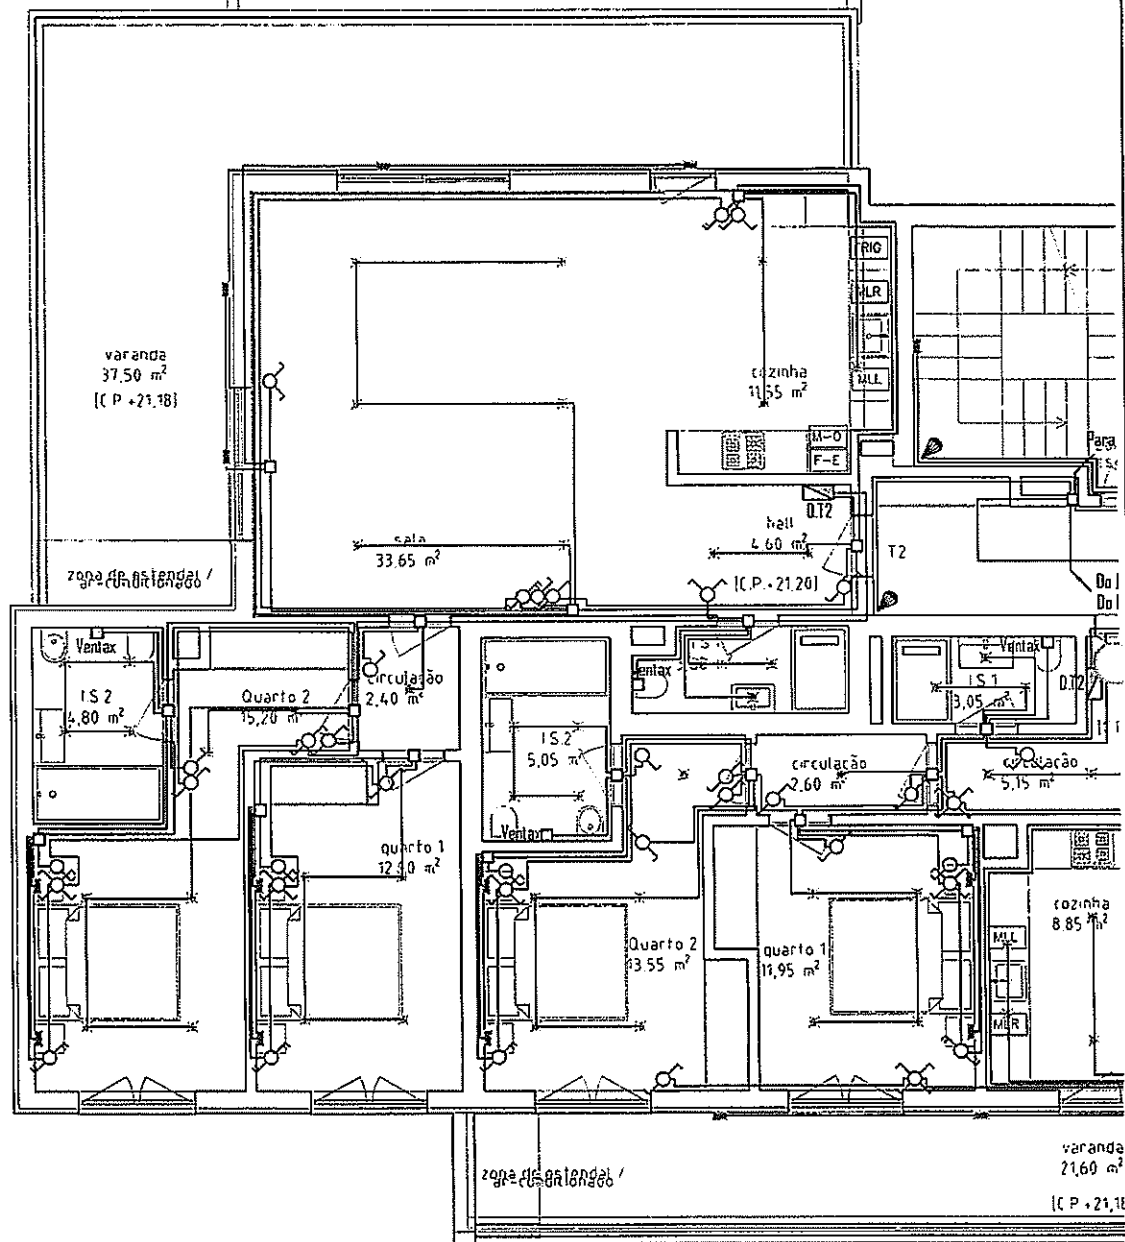

PISO 8

PLANTA SIMPLIFICADA DA REDE DISTRIBUIÇÃO DE ENERGIA ELÉCTRICA  
 CIRCUITO DE ILUMINAÇÃO \_\_\_\_\_ ANEXO NºVI  
 PISO 8 - FRAÇÃO 8A \_\_\_\_\_ ESC. 1/100

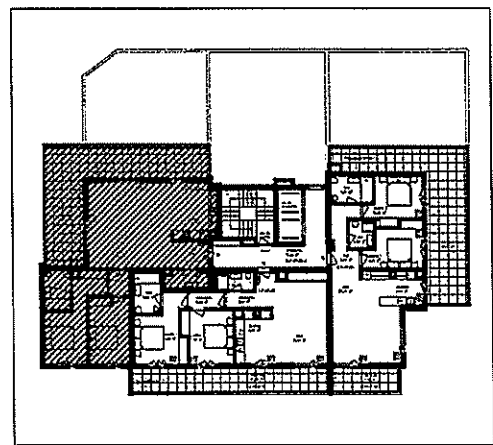
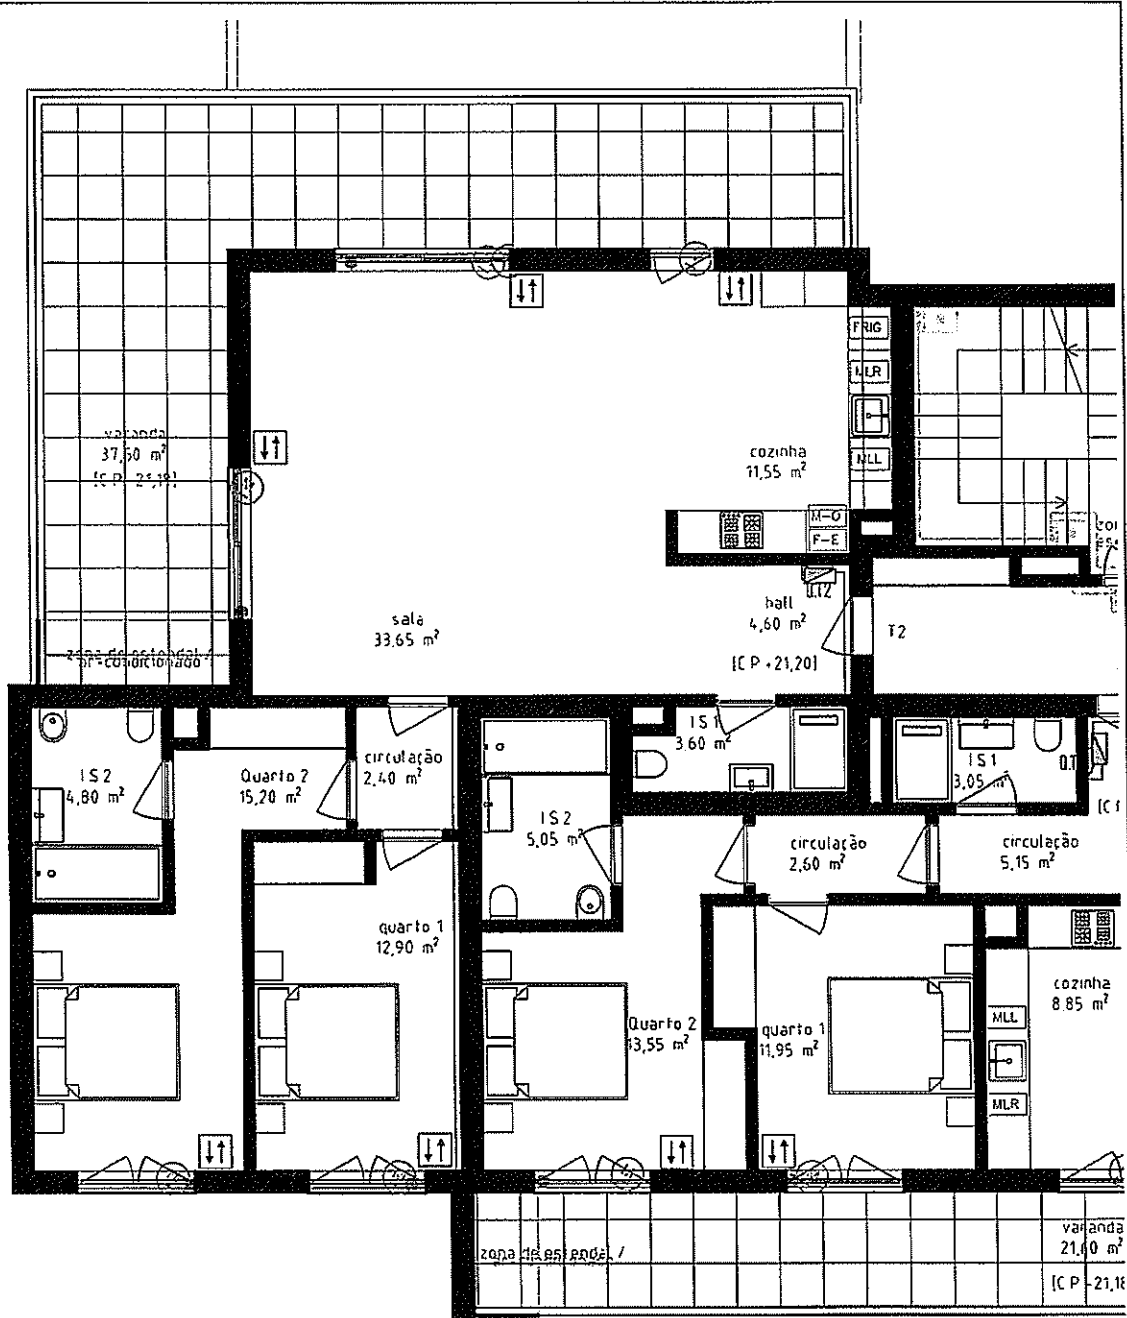


PISO 8

PLANTA SIMPLIFICADA DA REDE DISTRIBUIÇÃO DE ENERGIA ELÉCTRICA  
 ILUMINAÇÃO DE SEGURANÇA E ALIMENTAÇÕES ESPECÍFICAS \_\_\_\_\_ ANEXO NºVI  
 PISO 8 - FRAÇÃO 8A \_\_\_\_\_ ESC. 1/100



# **ANEXO VII**



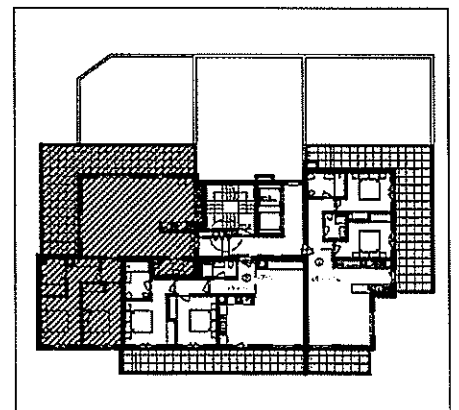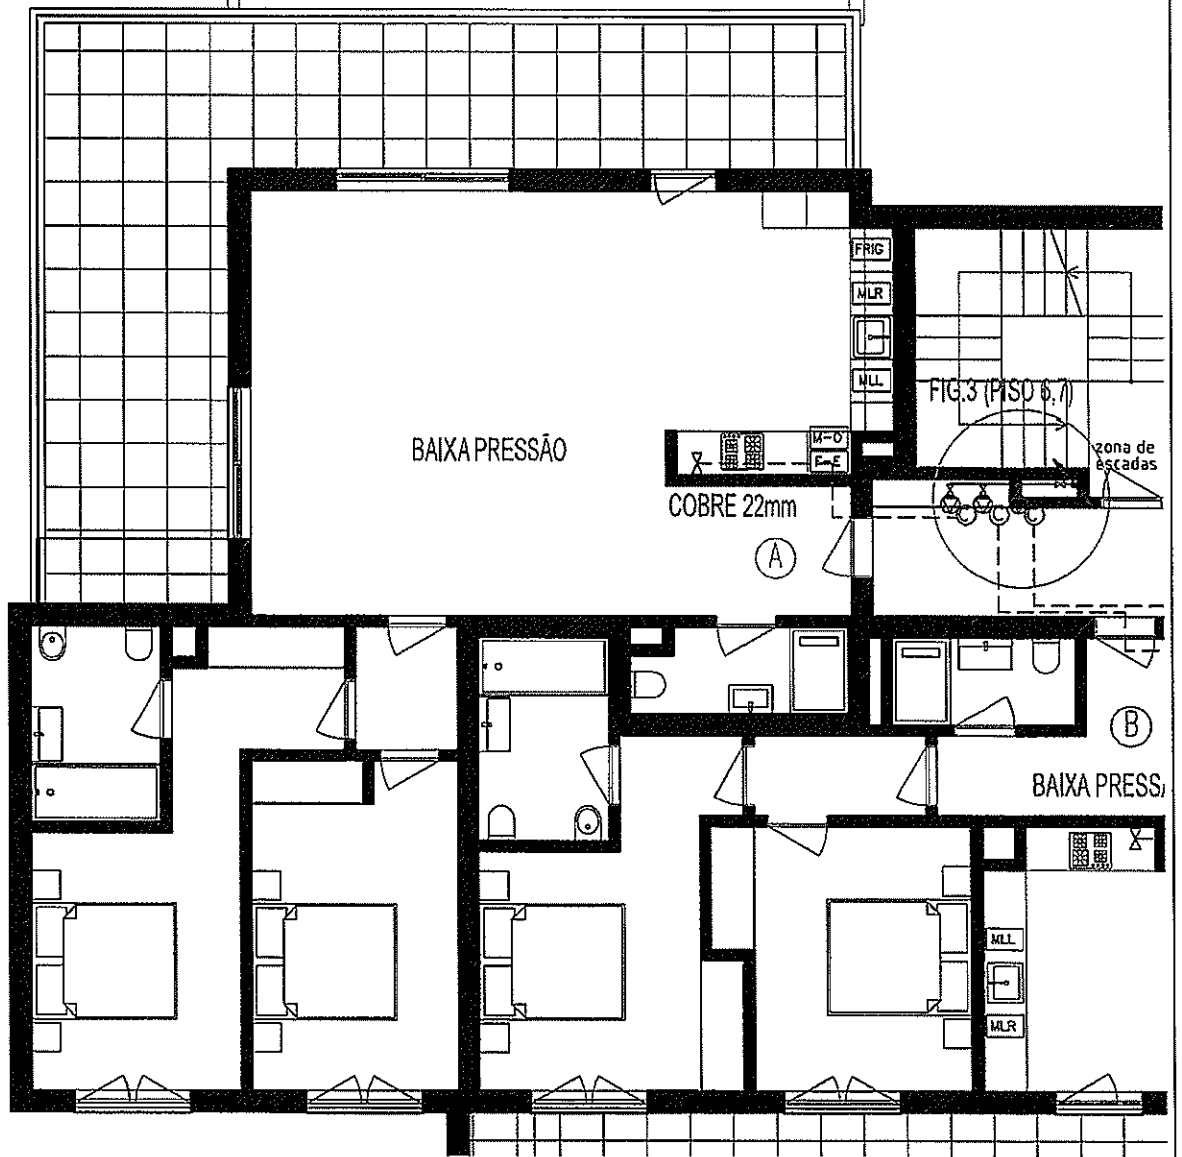

PISO 8

# **ANEXO VIII**

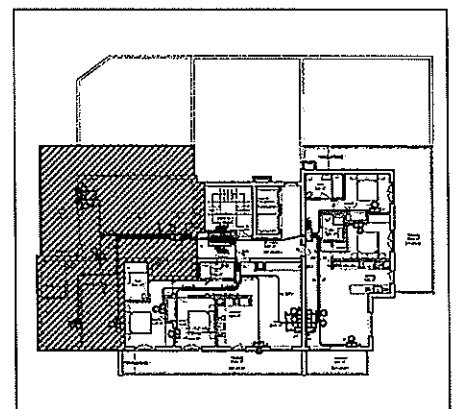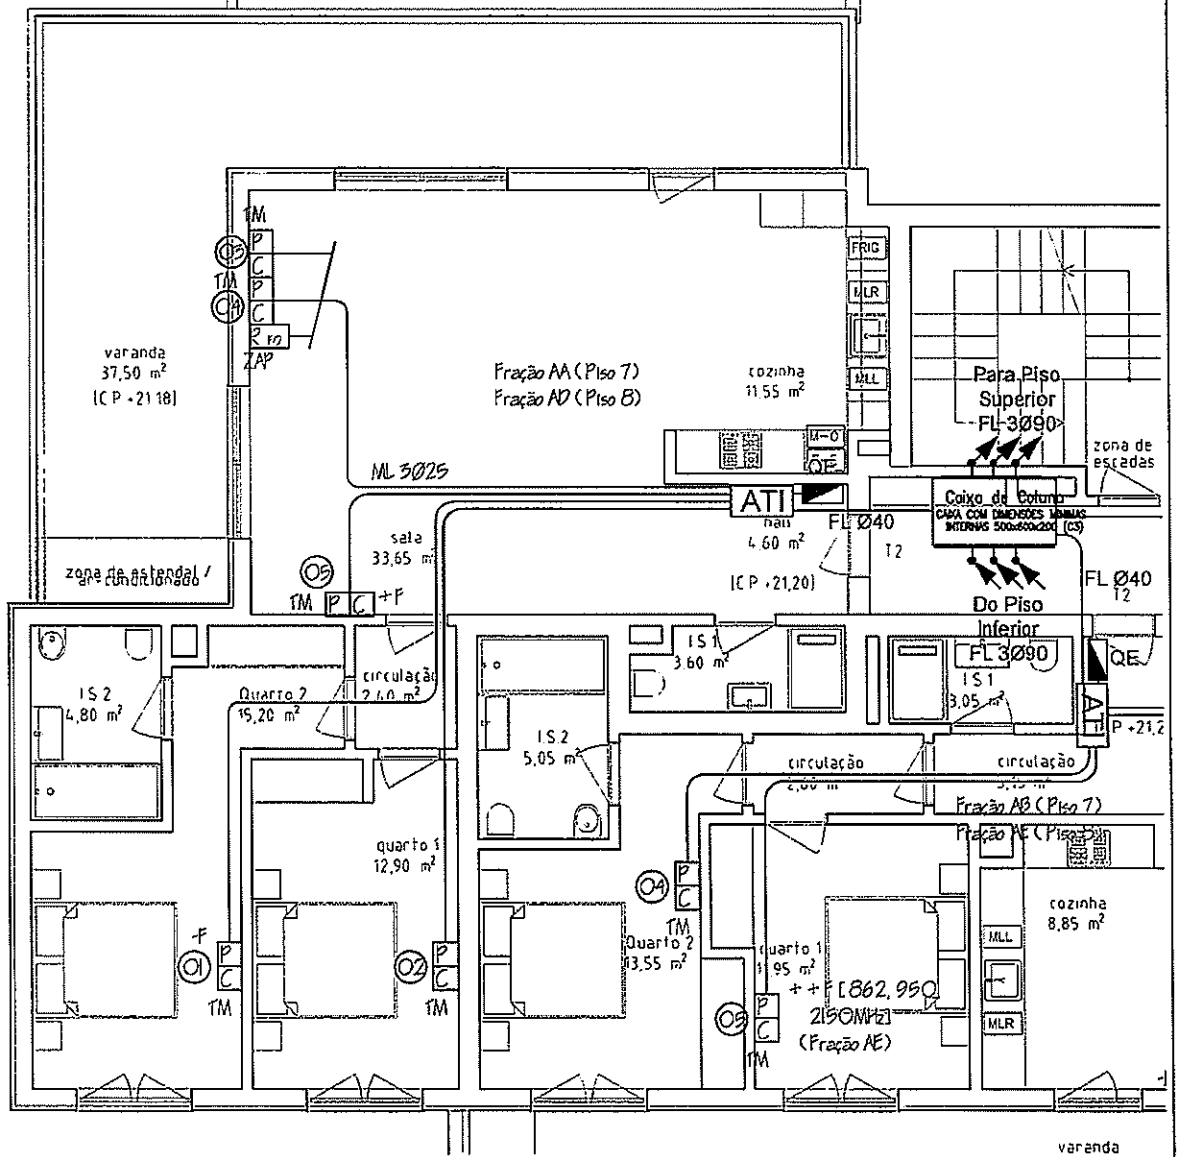

PISO 8

