



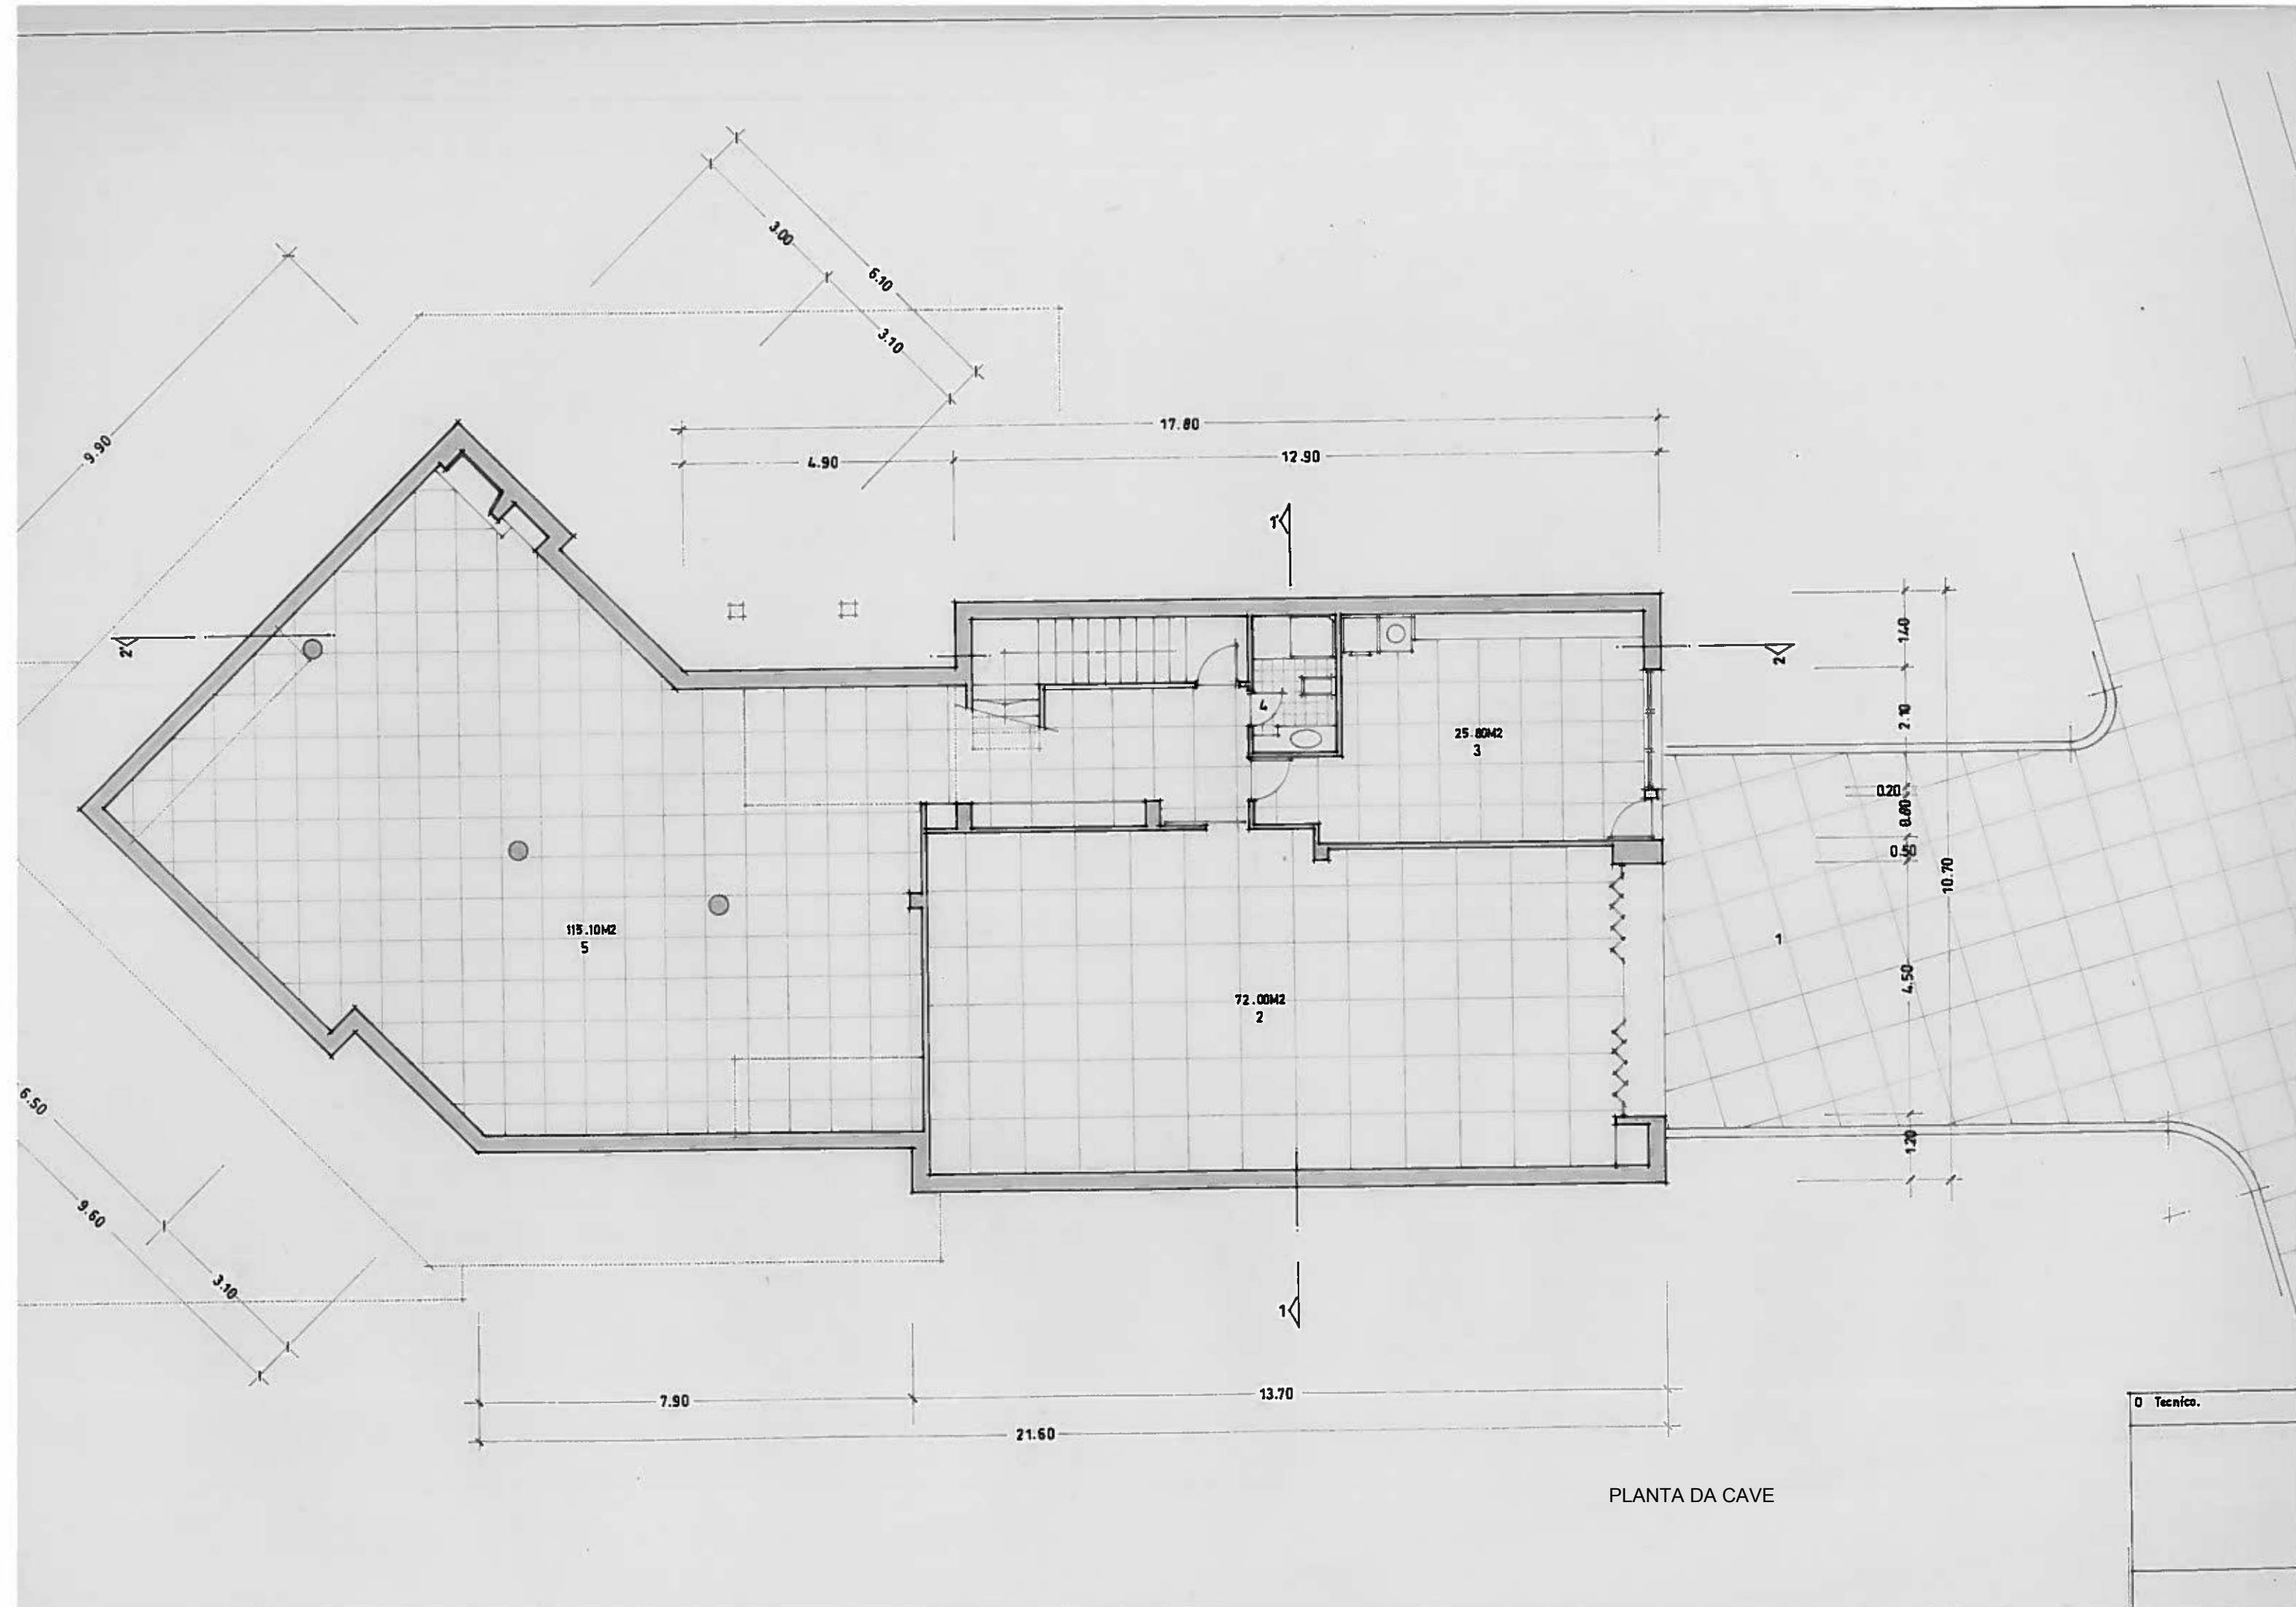

PLANTA DA CAVE

O Técnico.

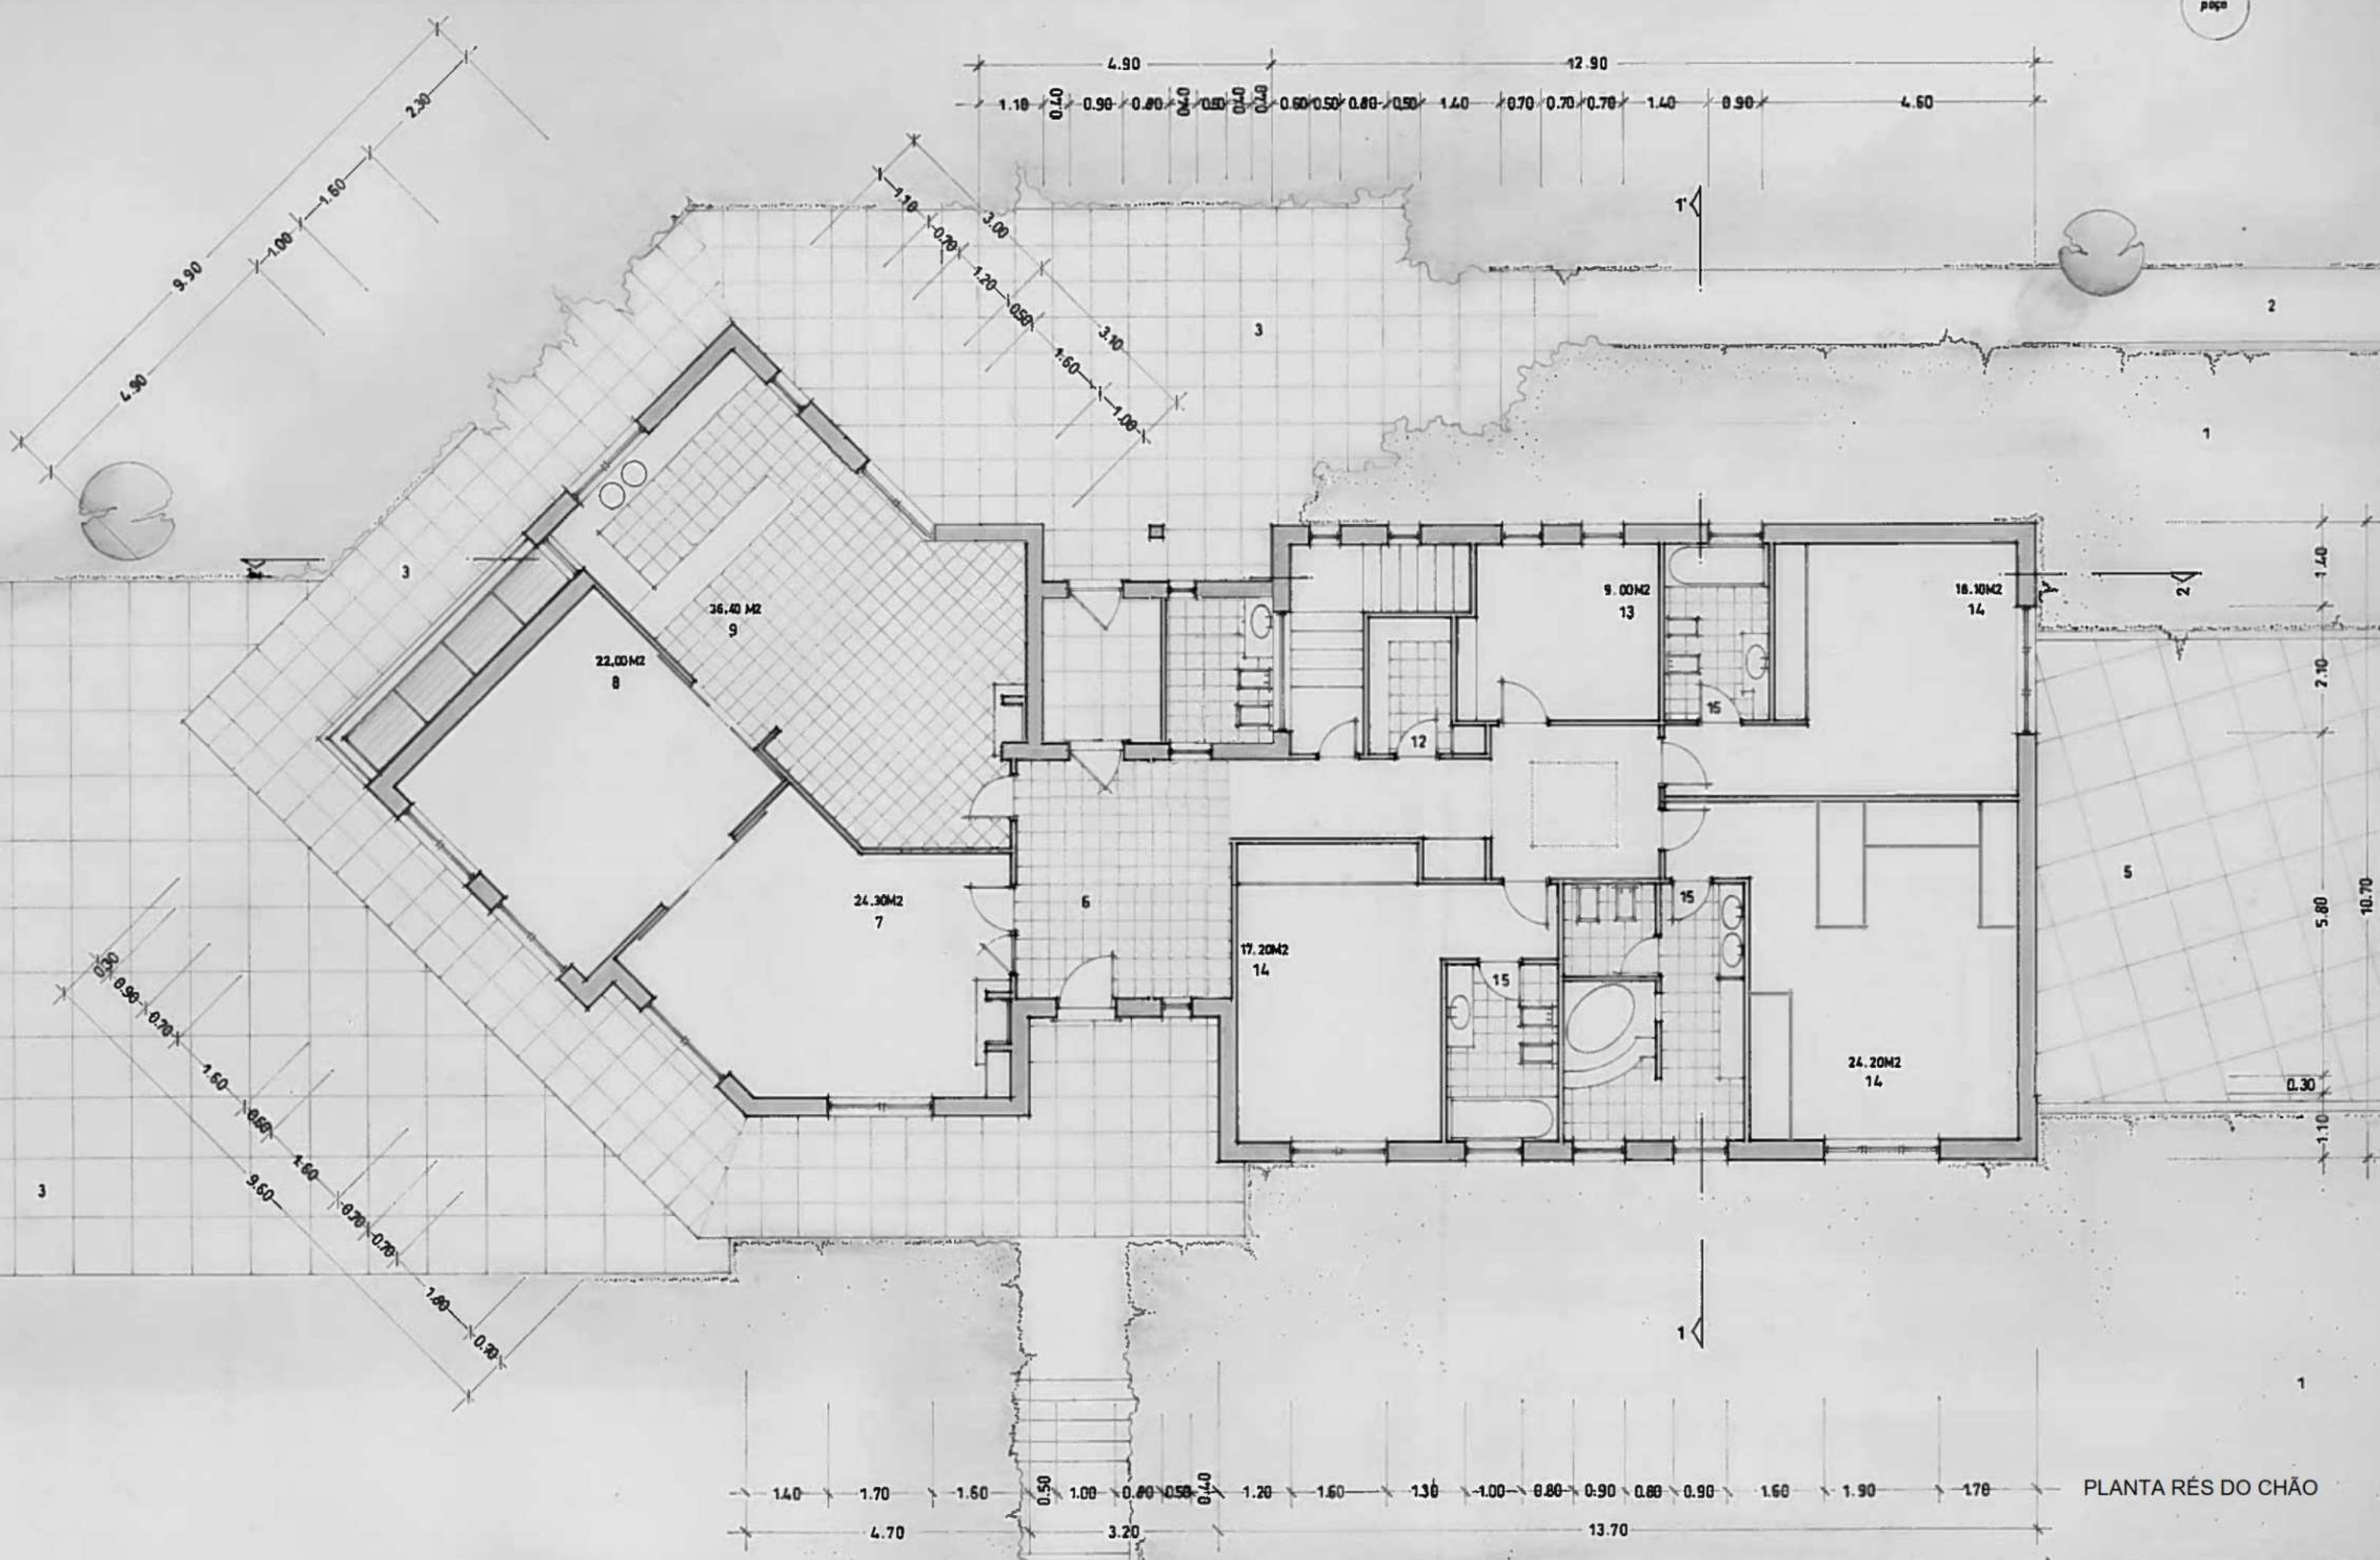

PLANTA RÉS DO CHÃO