



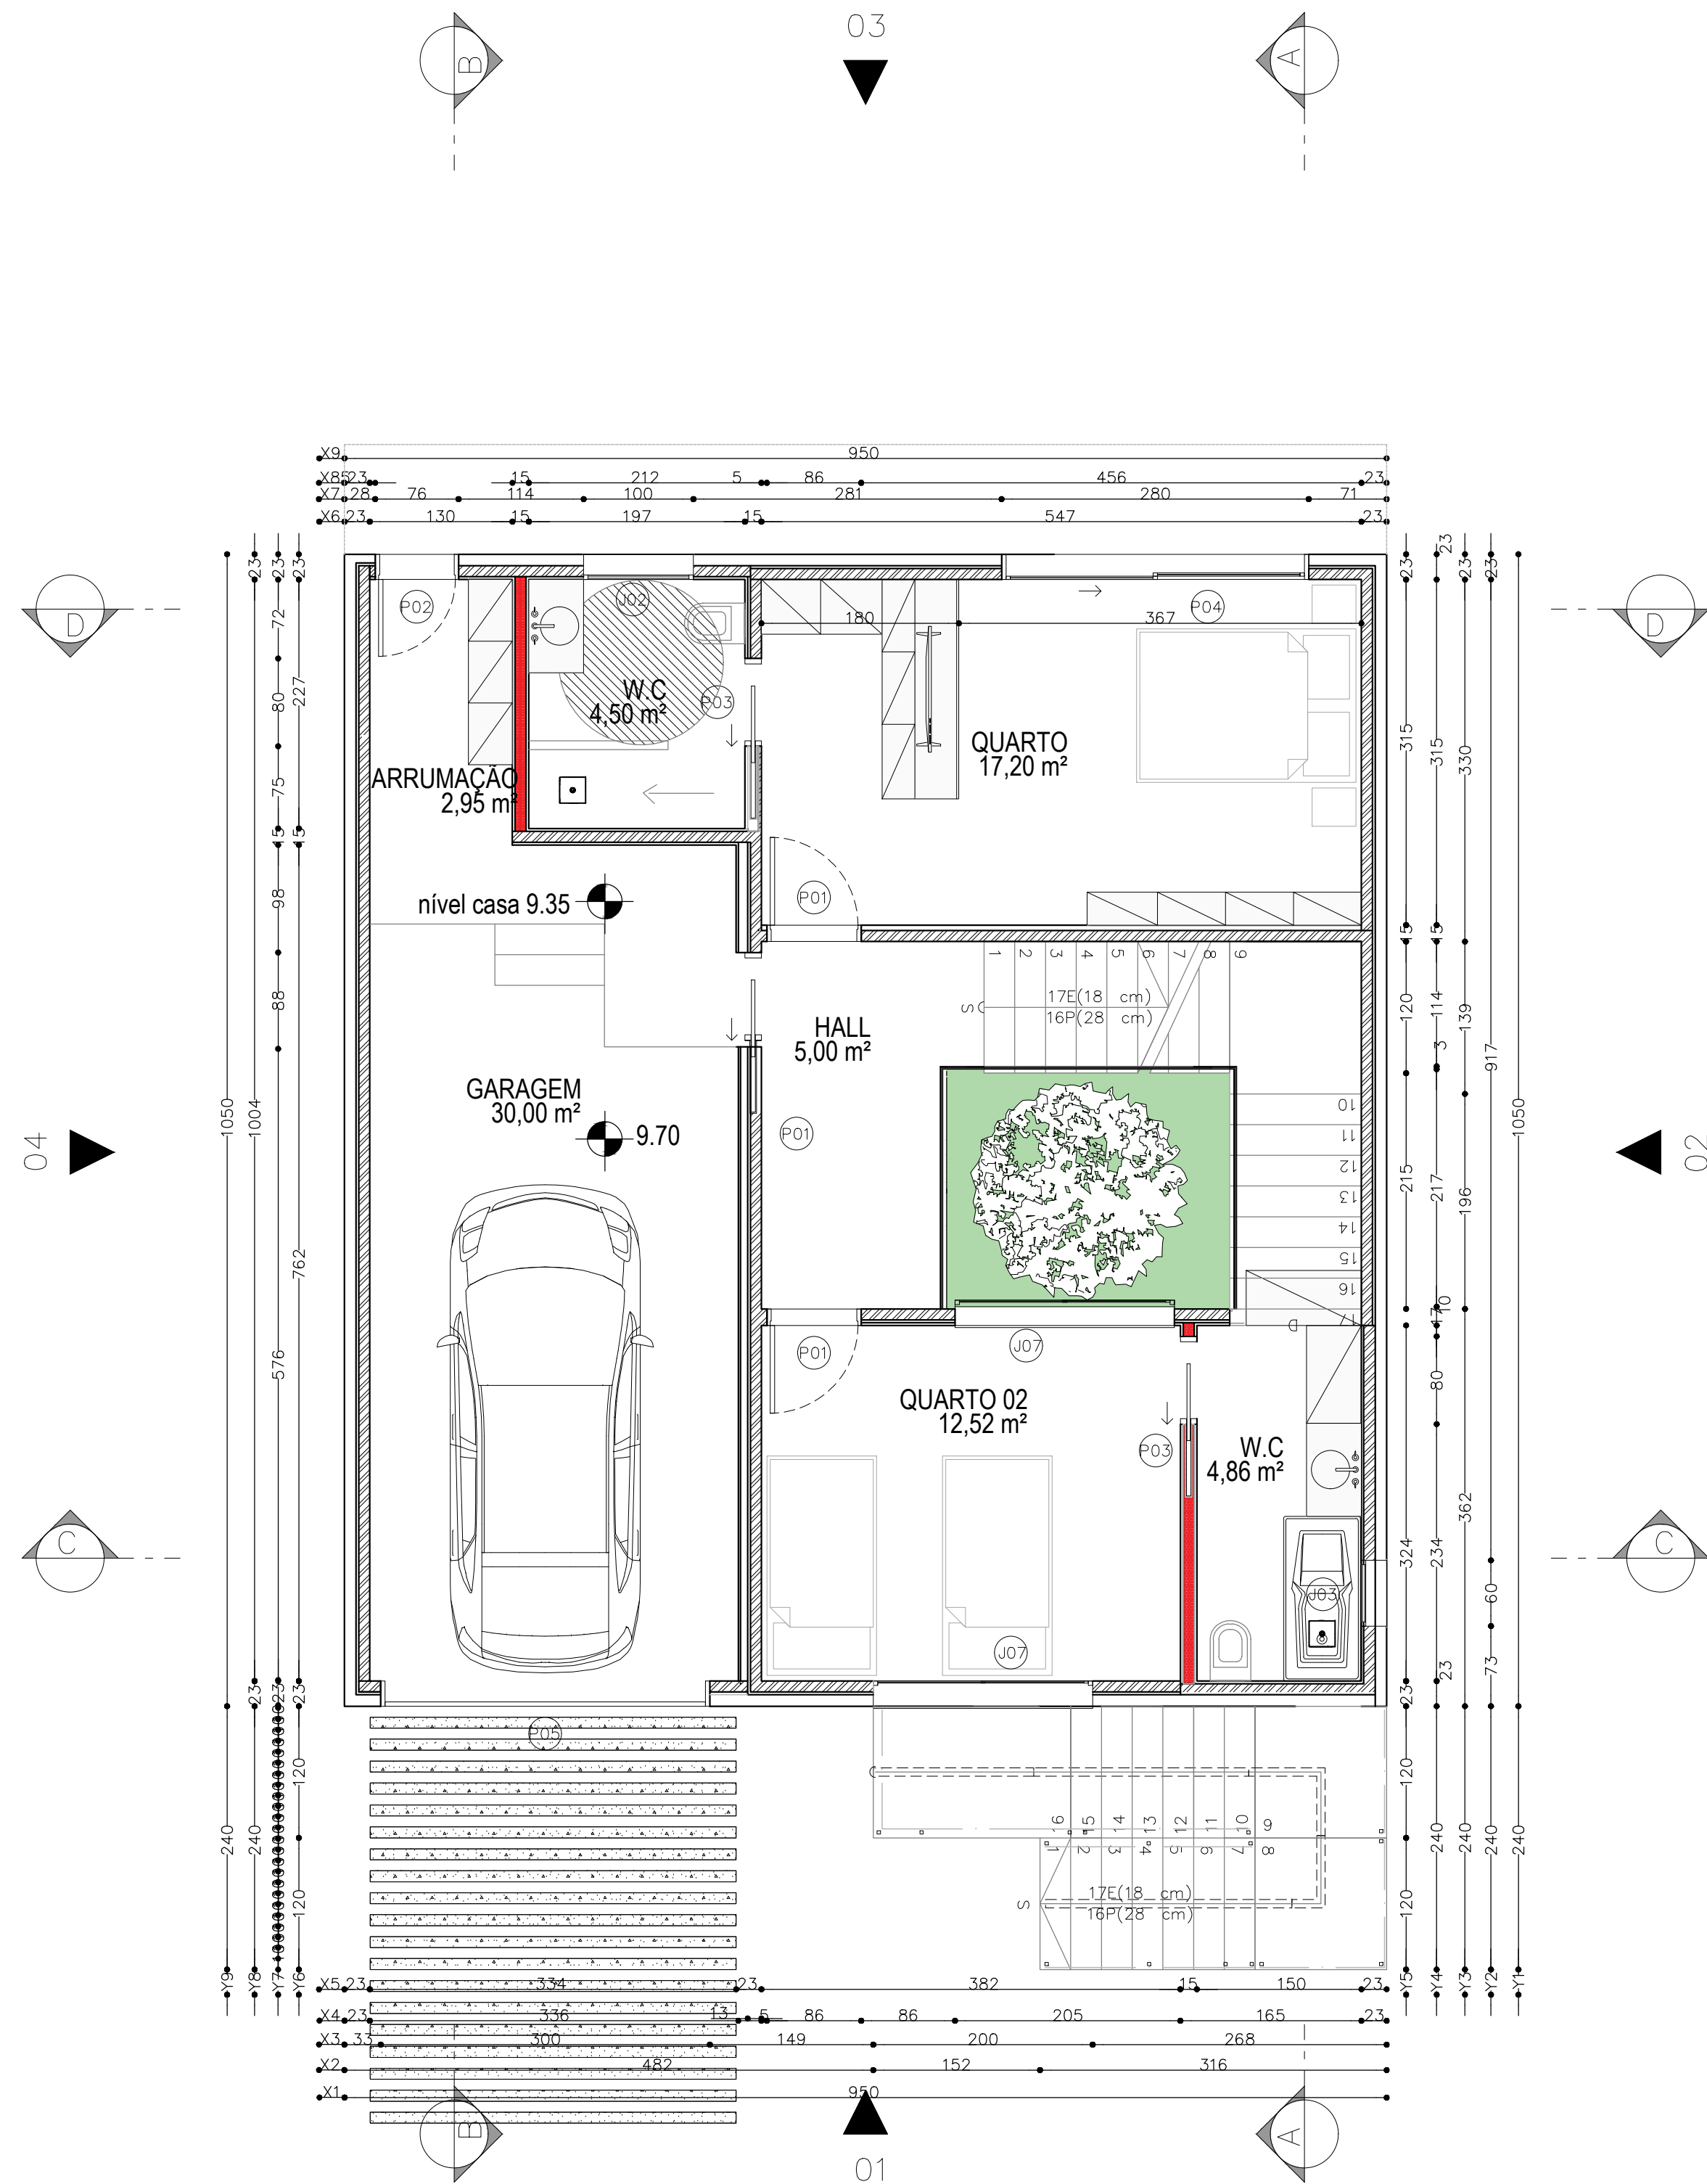

Piso 1 (R/C)
1:50

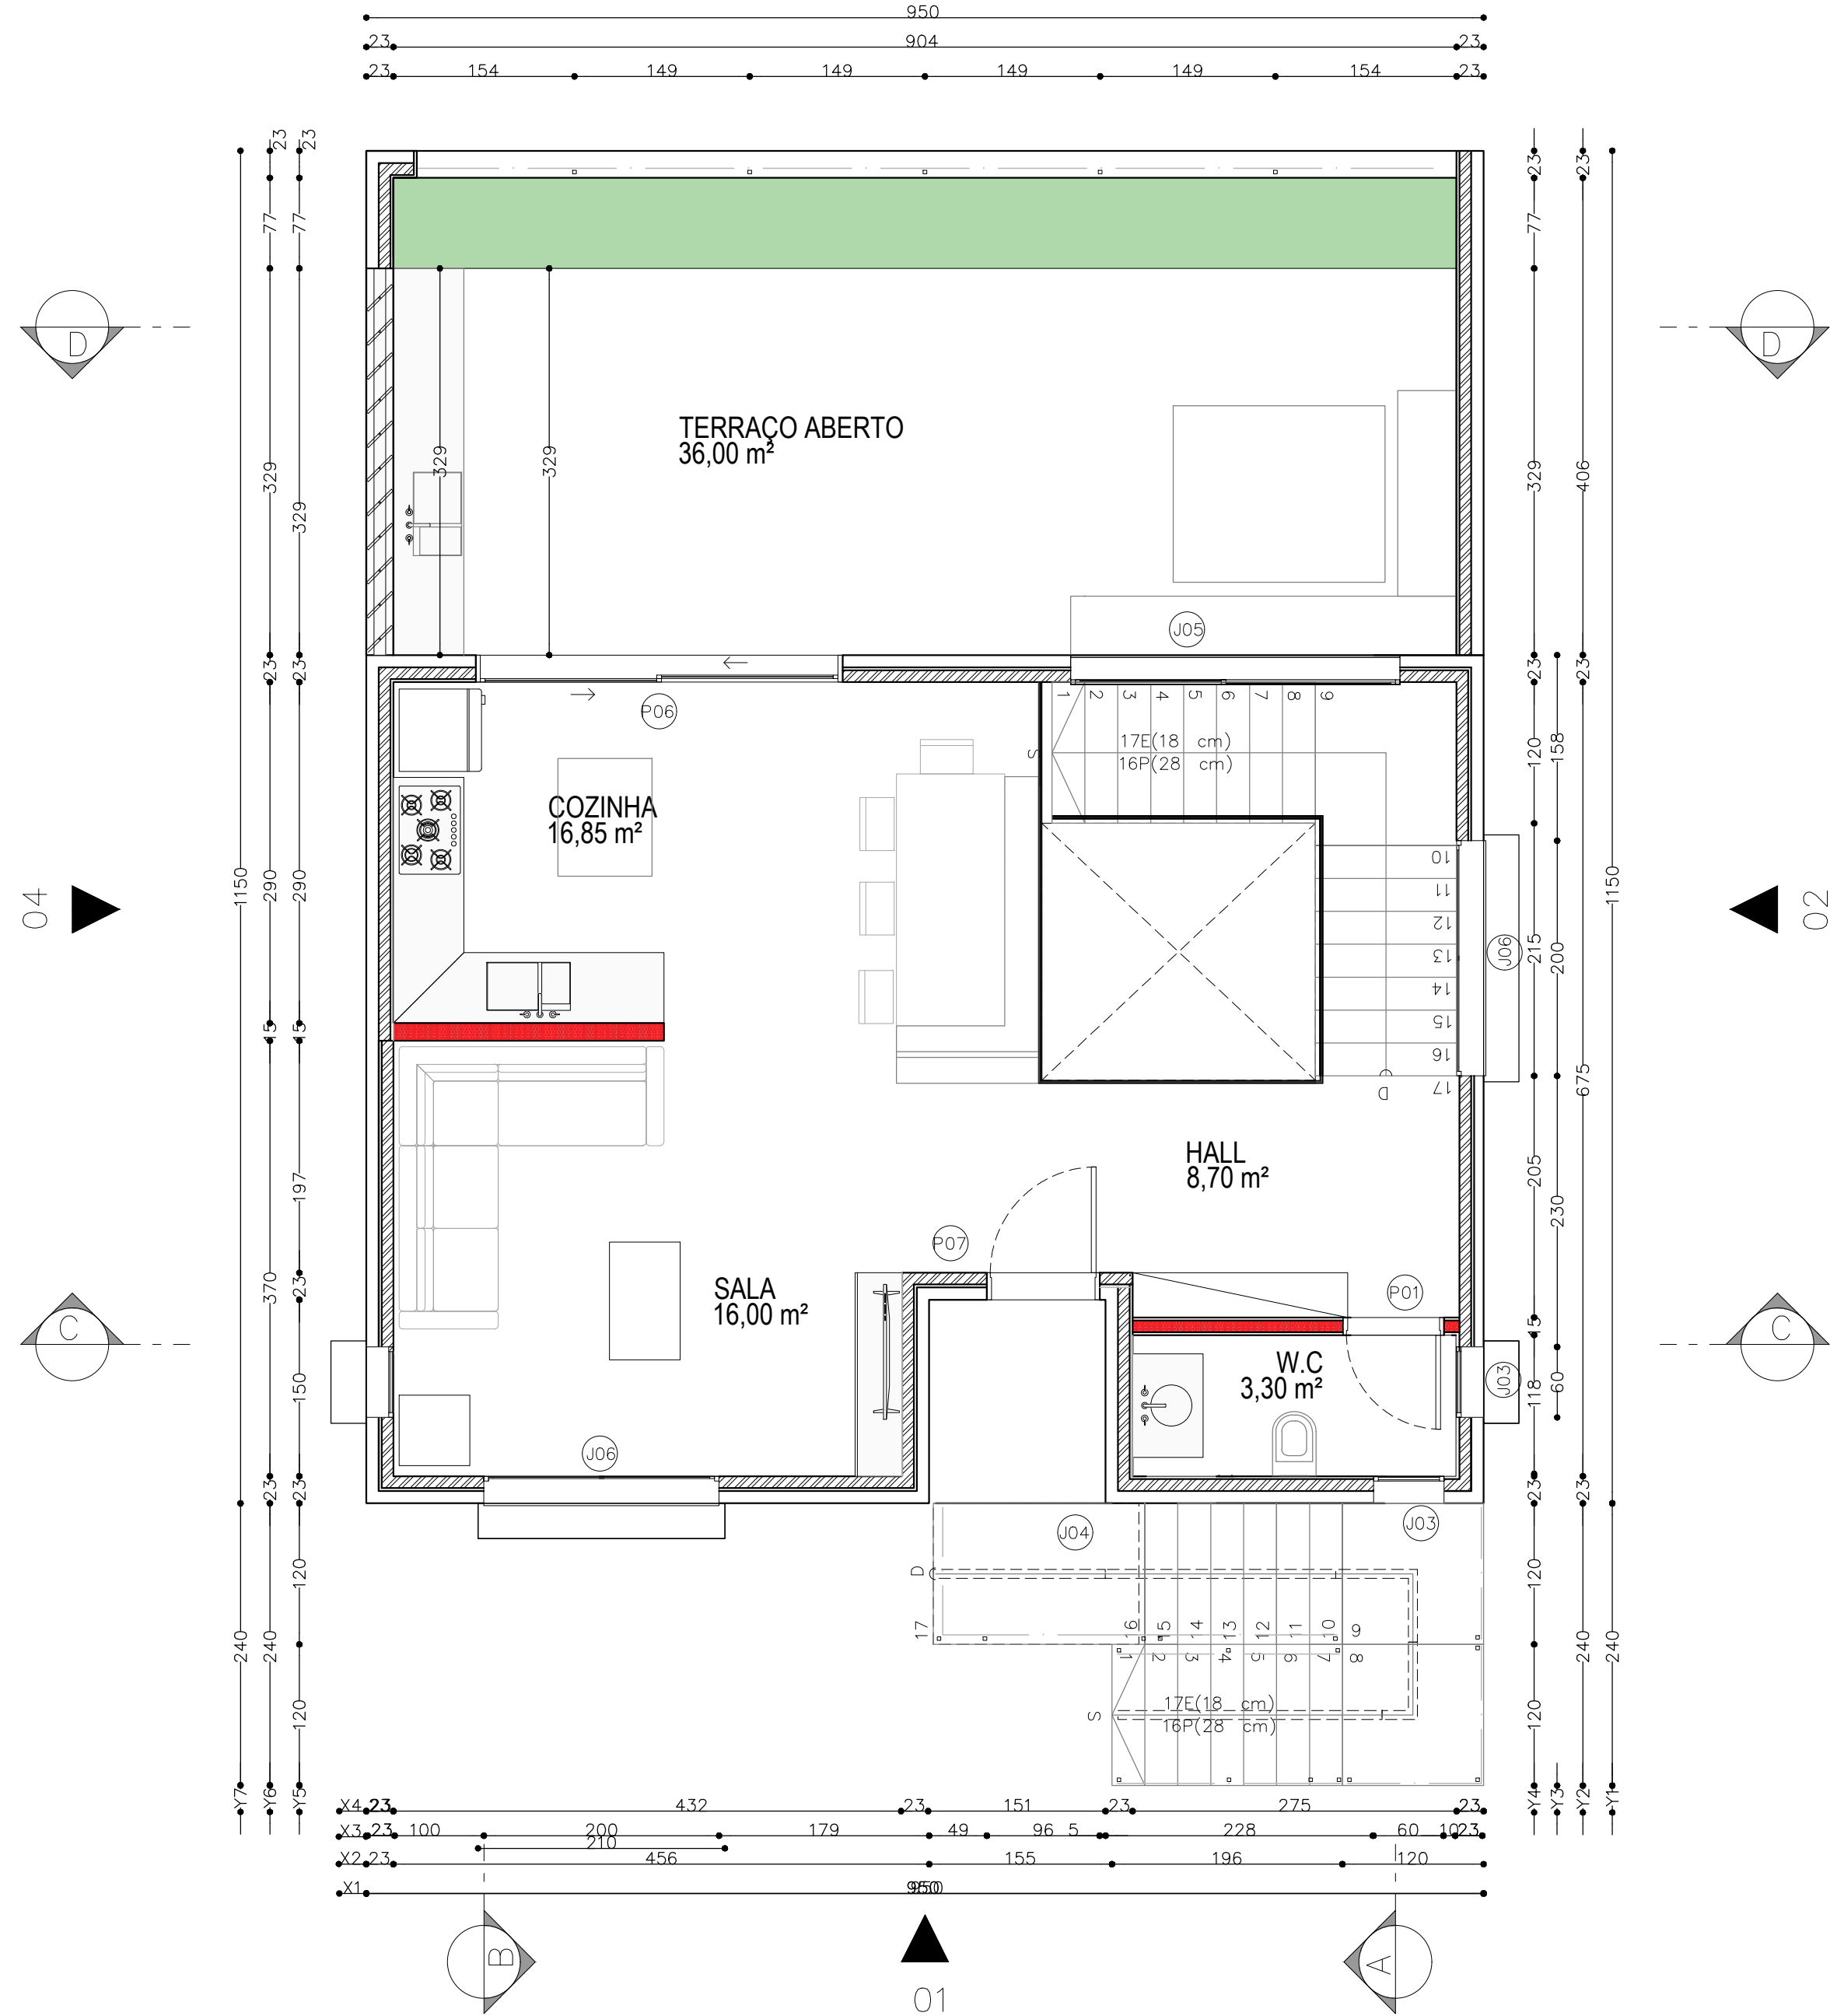

Piso 2
1:50

Quadro Síntese - Loteamento - Lote 3						
Nº do Lote	Área do Lote m 2	Área Construção m 2	Número Pisos	Número Fogos	Utilização	Garagem m 2
3	239,15	130,00	2	1	Habitação	30,00
ÁREA ÚTIL: 91,86 m²						
ÁREA HABITÁVEL: 62,55 m²						
ÁREA BRUTA: 154,50 m²						

QUADRO DE ÁREAS

PISO 1:

HALL DE ENTRADA	5,00 m²
QUARTO 1	17,20 m²
QUARTO 2	12,50 m²
INSTALAÇÃO SANITÁRIA	4,50 m²
INSTALAÇÃO SANITÁRIA	4,86 m²
ARRUMAÇÃO	2,95 m²
GARAGEM	25,50 m²

PISO 2:

COZINHA:	16,85 m²
SALA	16,00 m²
HALL	8,70 m²
INSTALAÇÃO SANITÁRIA (LAVABO)	3,30 m²