
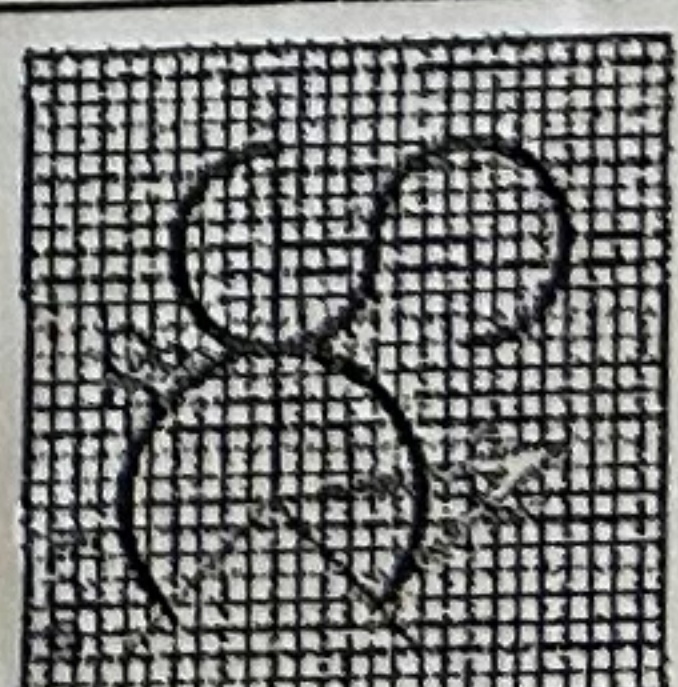


Cobertura

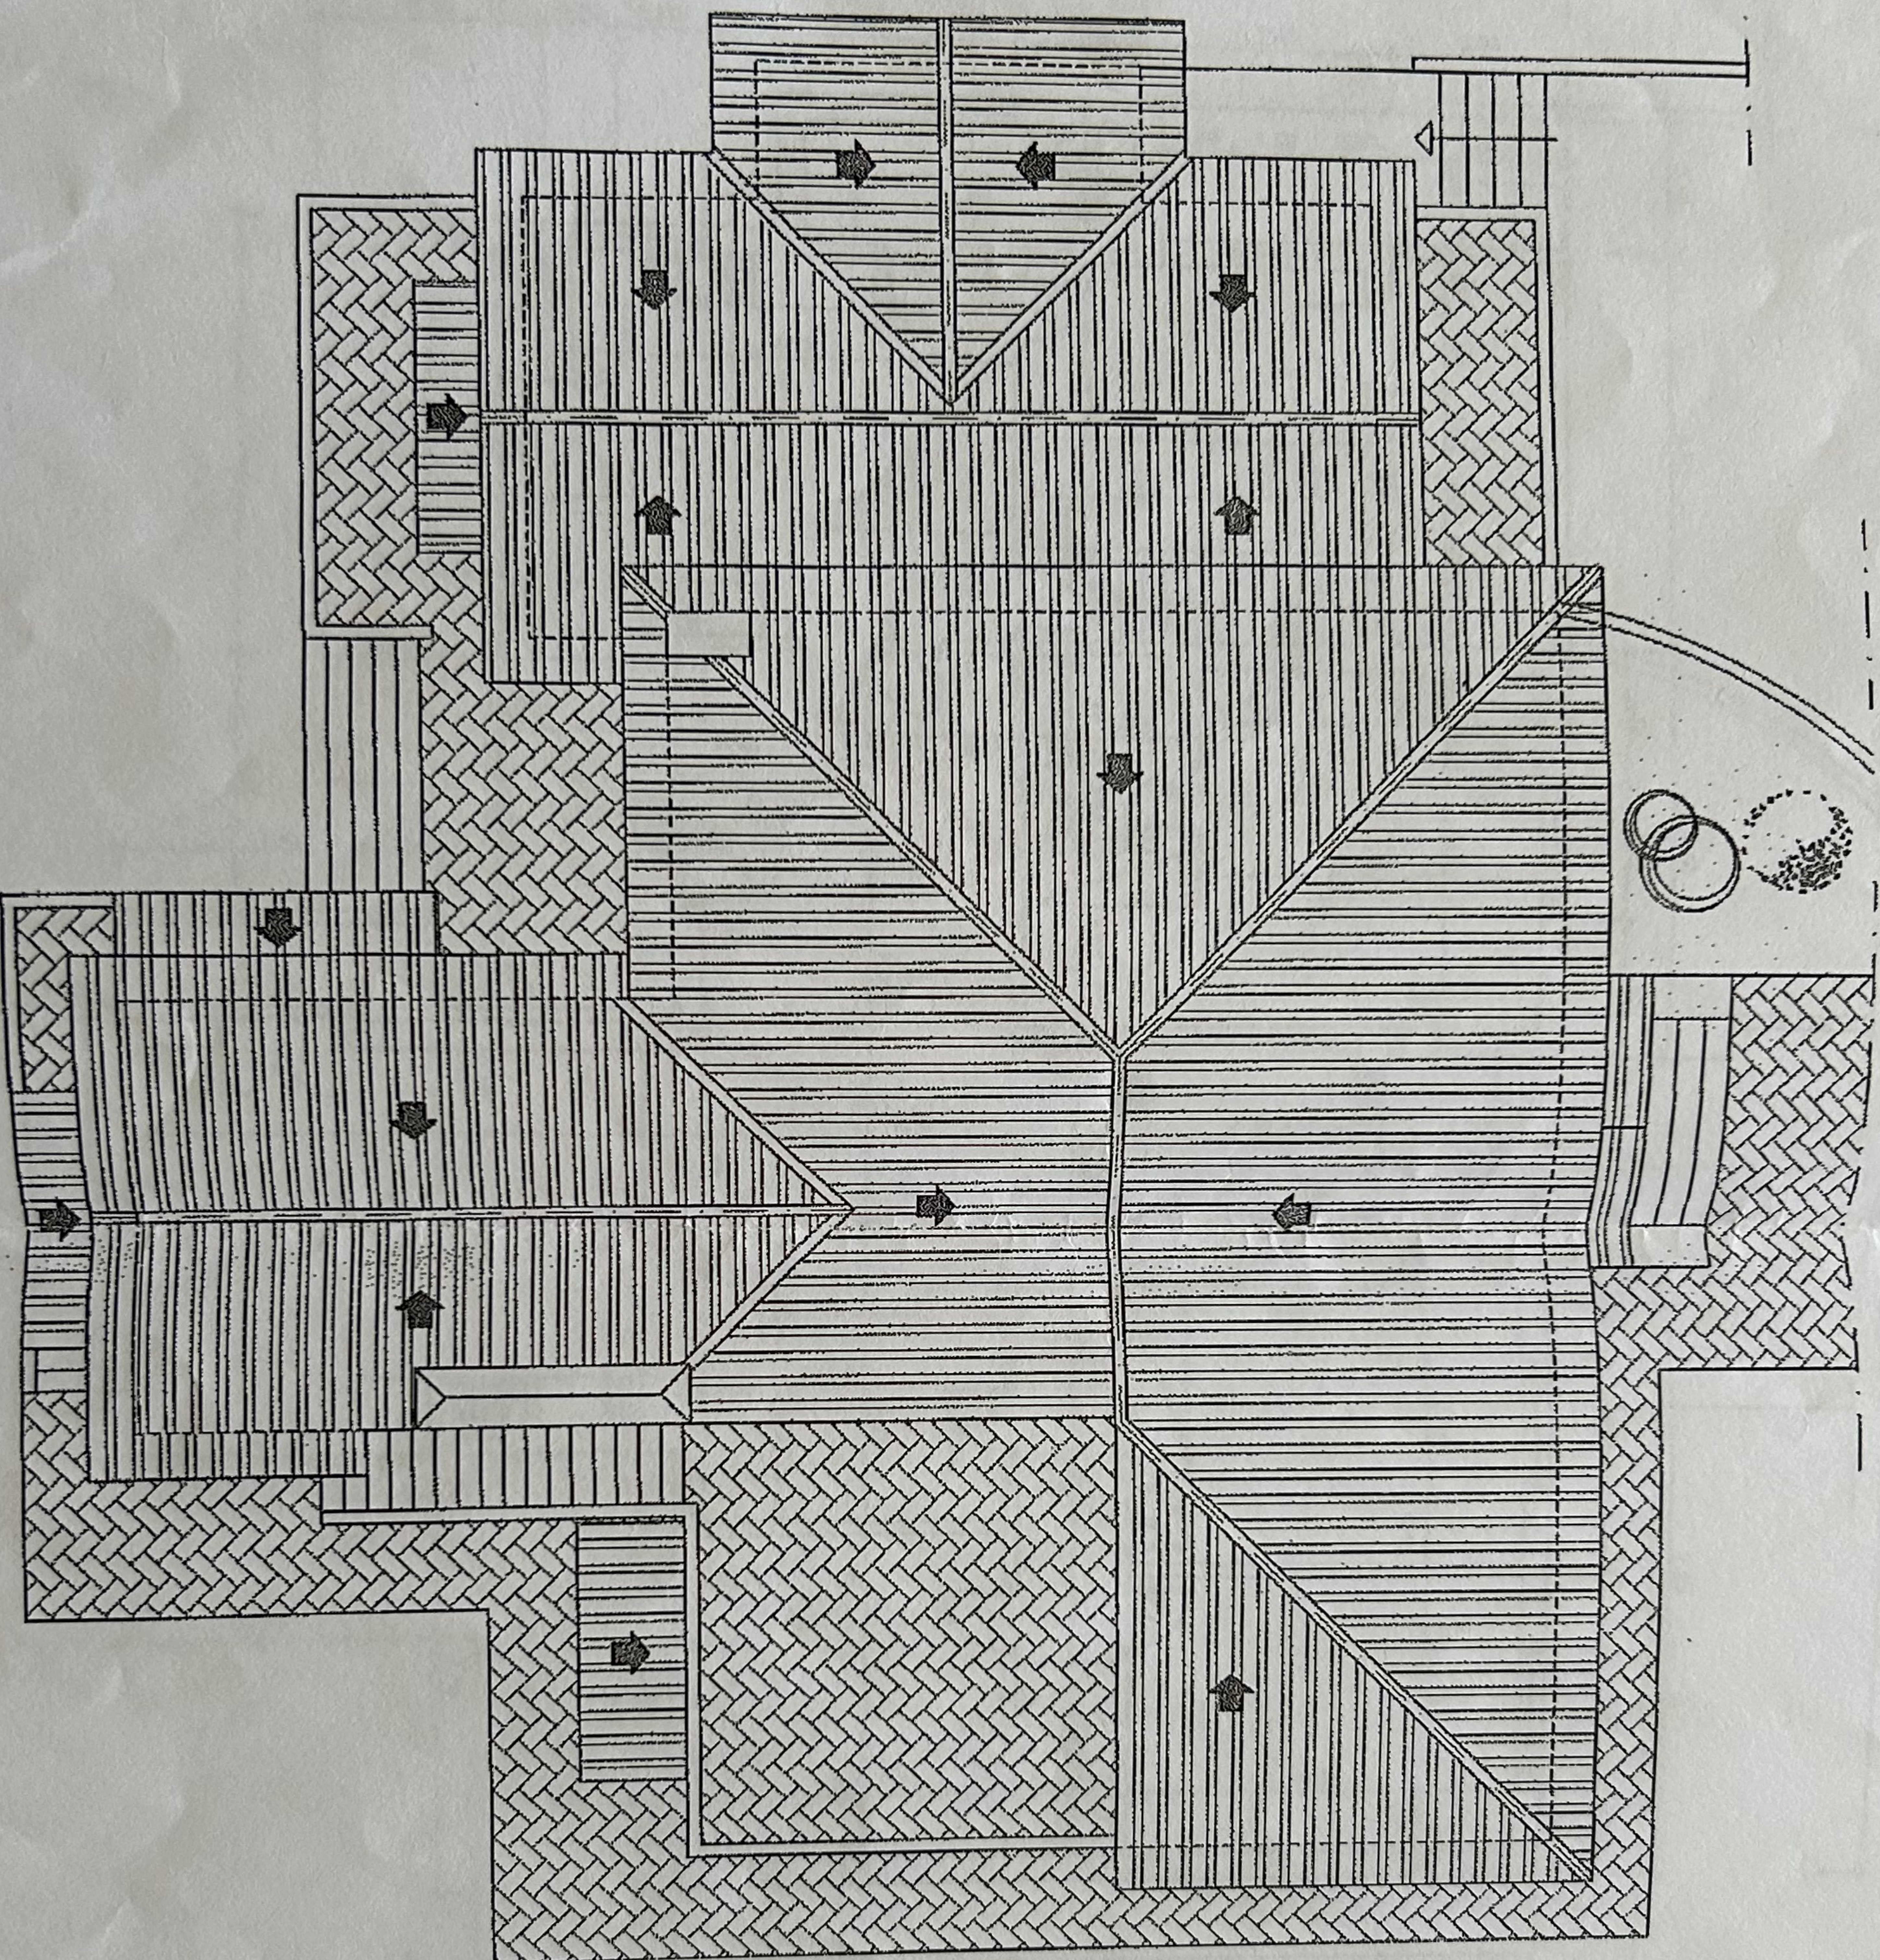

ARQUITECTURA
ENGENHARIA
URBANISMO
TOPOGRAFIA
MAQUETES VIRTUAIS
FISCALIZAÇÃO DE OBRAS

SALGADINHO & COSTA Lda

Projectos de Construção Civil

Rua Frei. e Rua Prof. Carlos Ramos s/n.º 8100 Loulé

Tel. - 289462983 Fax 289416660

<http://sopp.telepoc.pt/salgadinho.costa.pt/>

salgadinhocosta@mdltelepoc.pt

Este desenho é propriedade do empresa SALGADINHO & COSTA, Lda, não podendo ser reproduzido, divulgado ou copiado no todo ou em parte, sem autorização expressa dos seus autores. (Decllei 63/95 - 14 Março)

Legenda:

Contem:

PLANTA DA COBERTURA

Data:

/02/2001

Escala: 1/100

Obs.:


O Técnico:

[Signature]

Des. Nº:

10

R/Chão

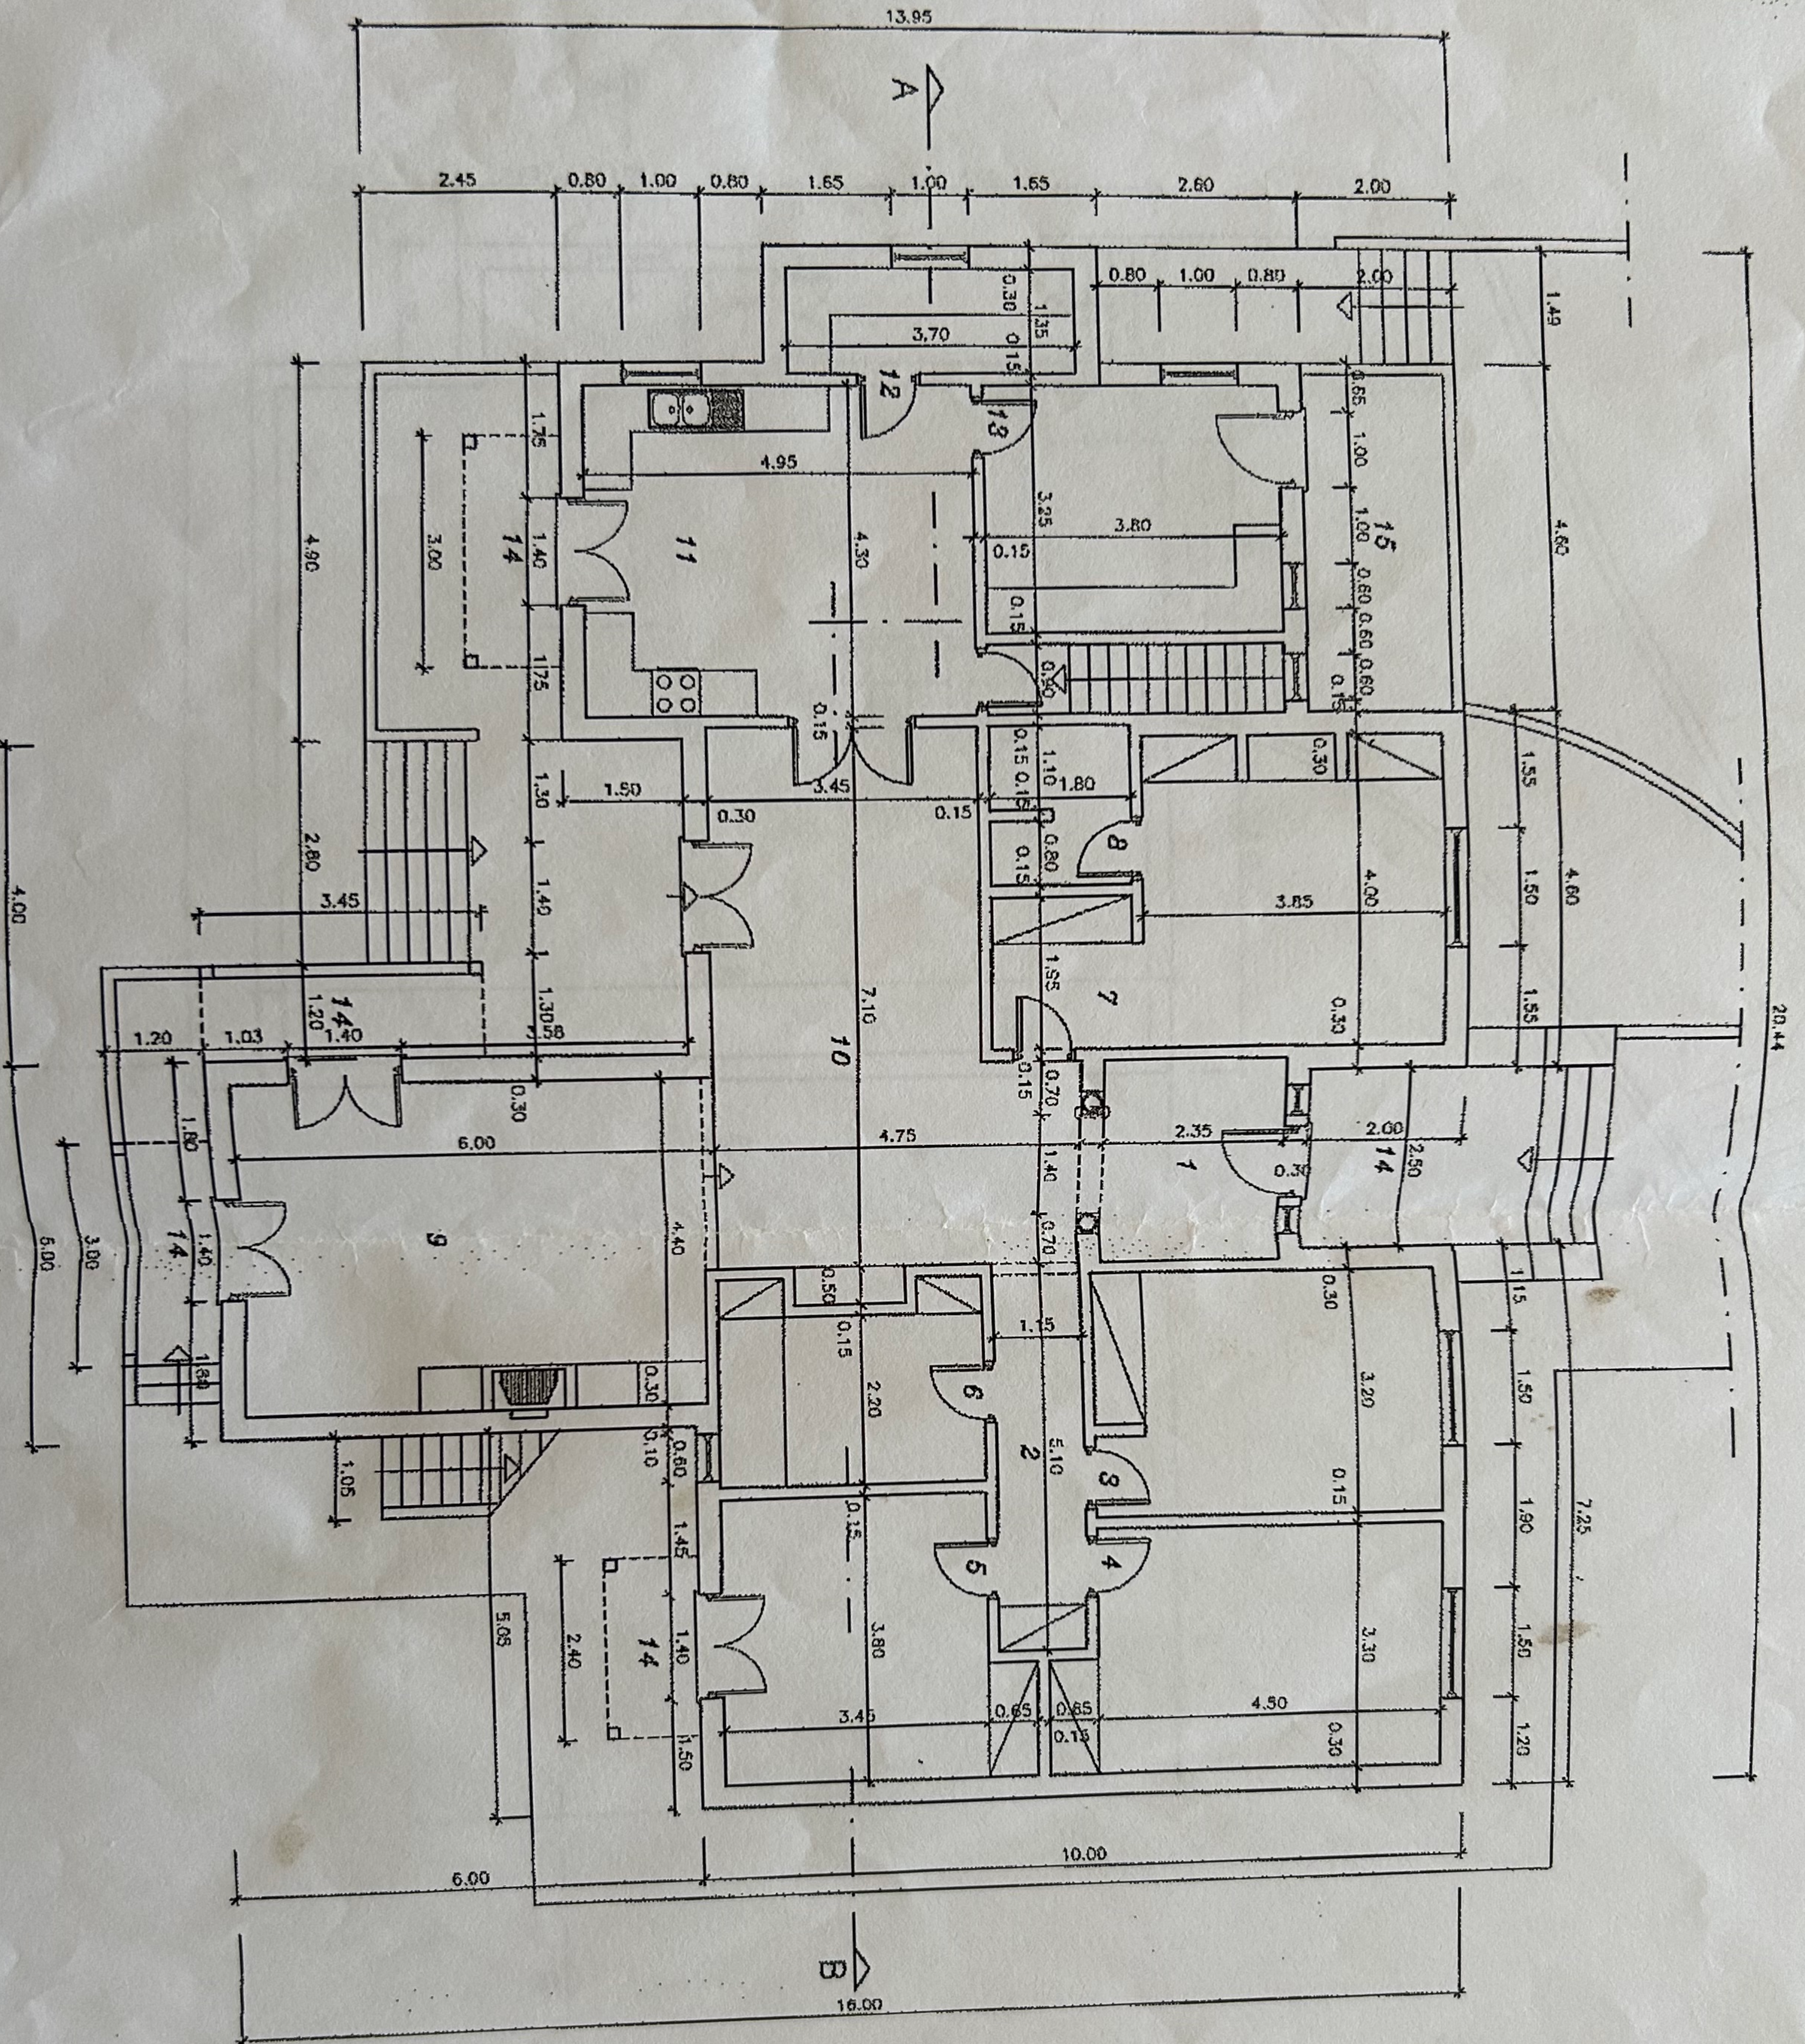

ARQUITECTURA
ENGENHARIA
URBANISMO
TOPOGRAFIA
MAQUETES VIRTUAIS
FISCALIZAÇÃO DE OBRAS

SALGADINHO & COSTA Lda
Projectos de Construção Civil
Rua Proj. a Rua Prof. Carlos Roma s/n.º 8100 Loulé
Telf. - 288462083 Fax 289416080
http://sopalepac.pt/salgadinho.costa.pt/
salgadinho.costa@mol.telepac.pt

Este desenho é propriedade da empresa SALGADINHO & COSTA Lda, não podendo ser reproduzido, divulgado ou copiado ao todo ou em parte, sem autorização expressa dos seus autores. (Decreto 63/85 - 14 Março)

Legenda:

1 Hall	6.50m ²
2 Circulação	13.40m ²
3 Quarto	14.40m ²
4 Quarto	15.80m ²
5 Quarto	14.12m ²
6 W.C.	8.44m ²
7 Quarto	19.20m ²
8 W.C.	3.70m ²
9 Sala de Estar	26.15m ²
10 Sala de Jantar	24.50m ²
11 Cozinha	21.30m ²
12 Despensa	3.90m ²
13 Lavandaria	12.35m ²
14 Terrço Coberto	
15 Terrço Descoberto	

Área Bruta 223.00m²
Área Útil 183.76m²
Área Habit. 135.47m²

Contem: Planta do R/Chão (cotas)

Data: 10/02/2001 Escala: 1/100

Obs.: O Técnico:

Des. N.º 9



ARQUITECTURA
ENGENHARIA
URBANISMO
TOPOGRAFIA
MAQUETES VIRTUAIS
FISCALIZAÇÃO DE OBRAS

PROJETOS
2

SALGADINHO & COSTA Lda
 Projectos de Construção Civil
 Rua prof. a Rua Prof. Carlos Ramalho s/nº 8100 Loulé
 Tel: - 289482083 Fax 289418060
 http://www.tepoc.pt/salgadinho.costa.pt/
 salgadinhocosta@mail.tepoc.pt

Este desenho é propriedade da empresa SALGADINHO & COSTA, Lda, não podendo ser reproduzido, divulgado ou copiado no todo ou em parte, sem autorização expressa dos seus autores. (Decl. Lei 53/85 - 14 Março)


- Legenda:
 1 Garagem 97.56m2
 2 Casa do Gds 1.50m2

Área Bruta 112.25m2
 Área Útil 99.06m2


Contém: Planta da Cave
 (cotas)
 Data: 10/2/2001 Escala: 1/100

Observ.:

O Técnico:  Des. Nº: 8

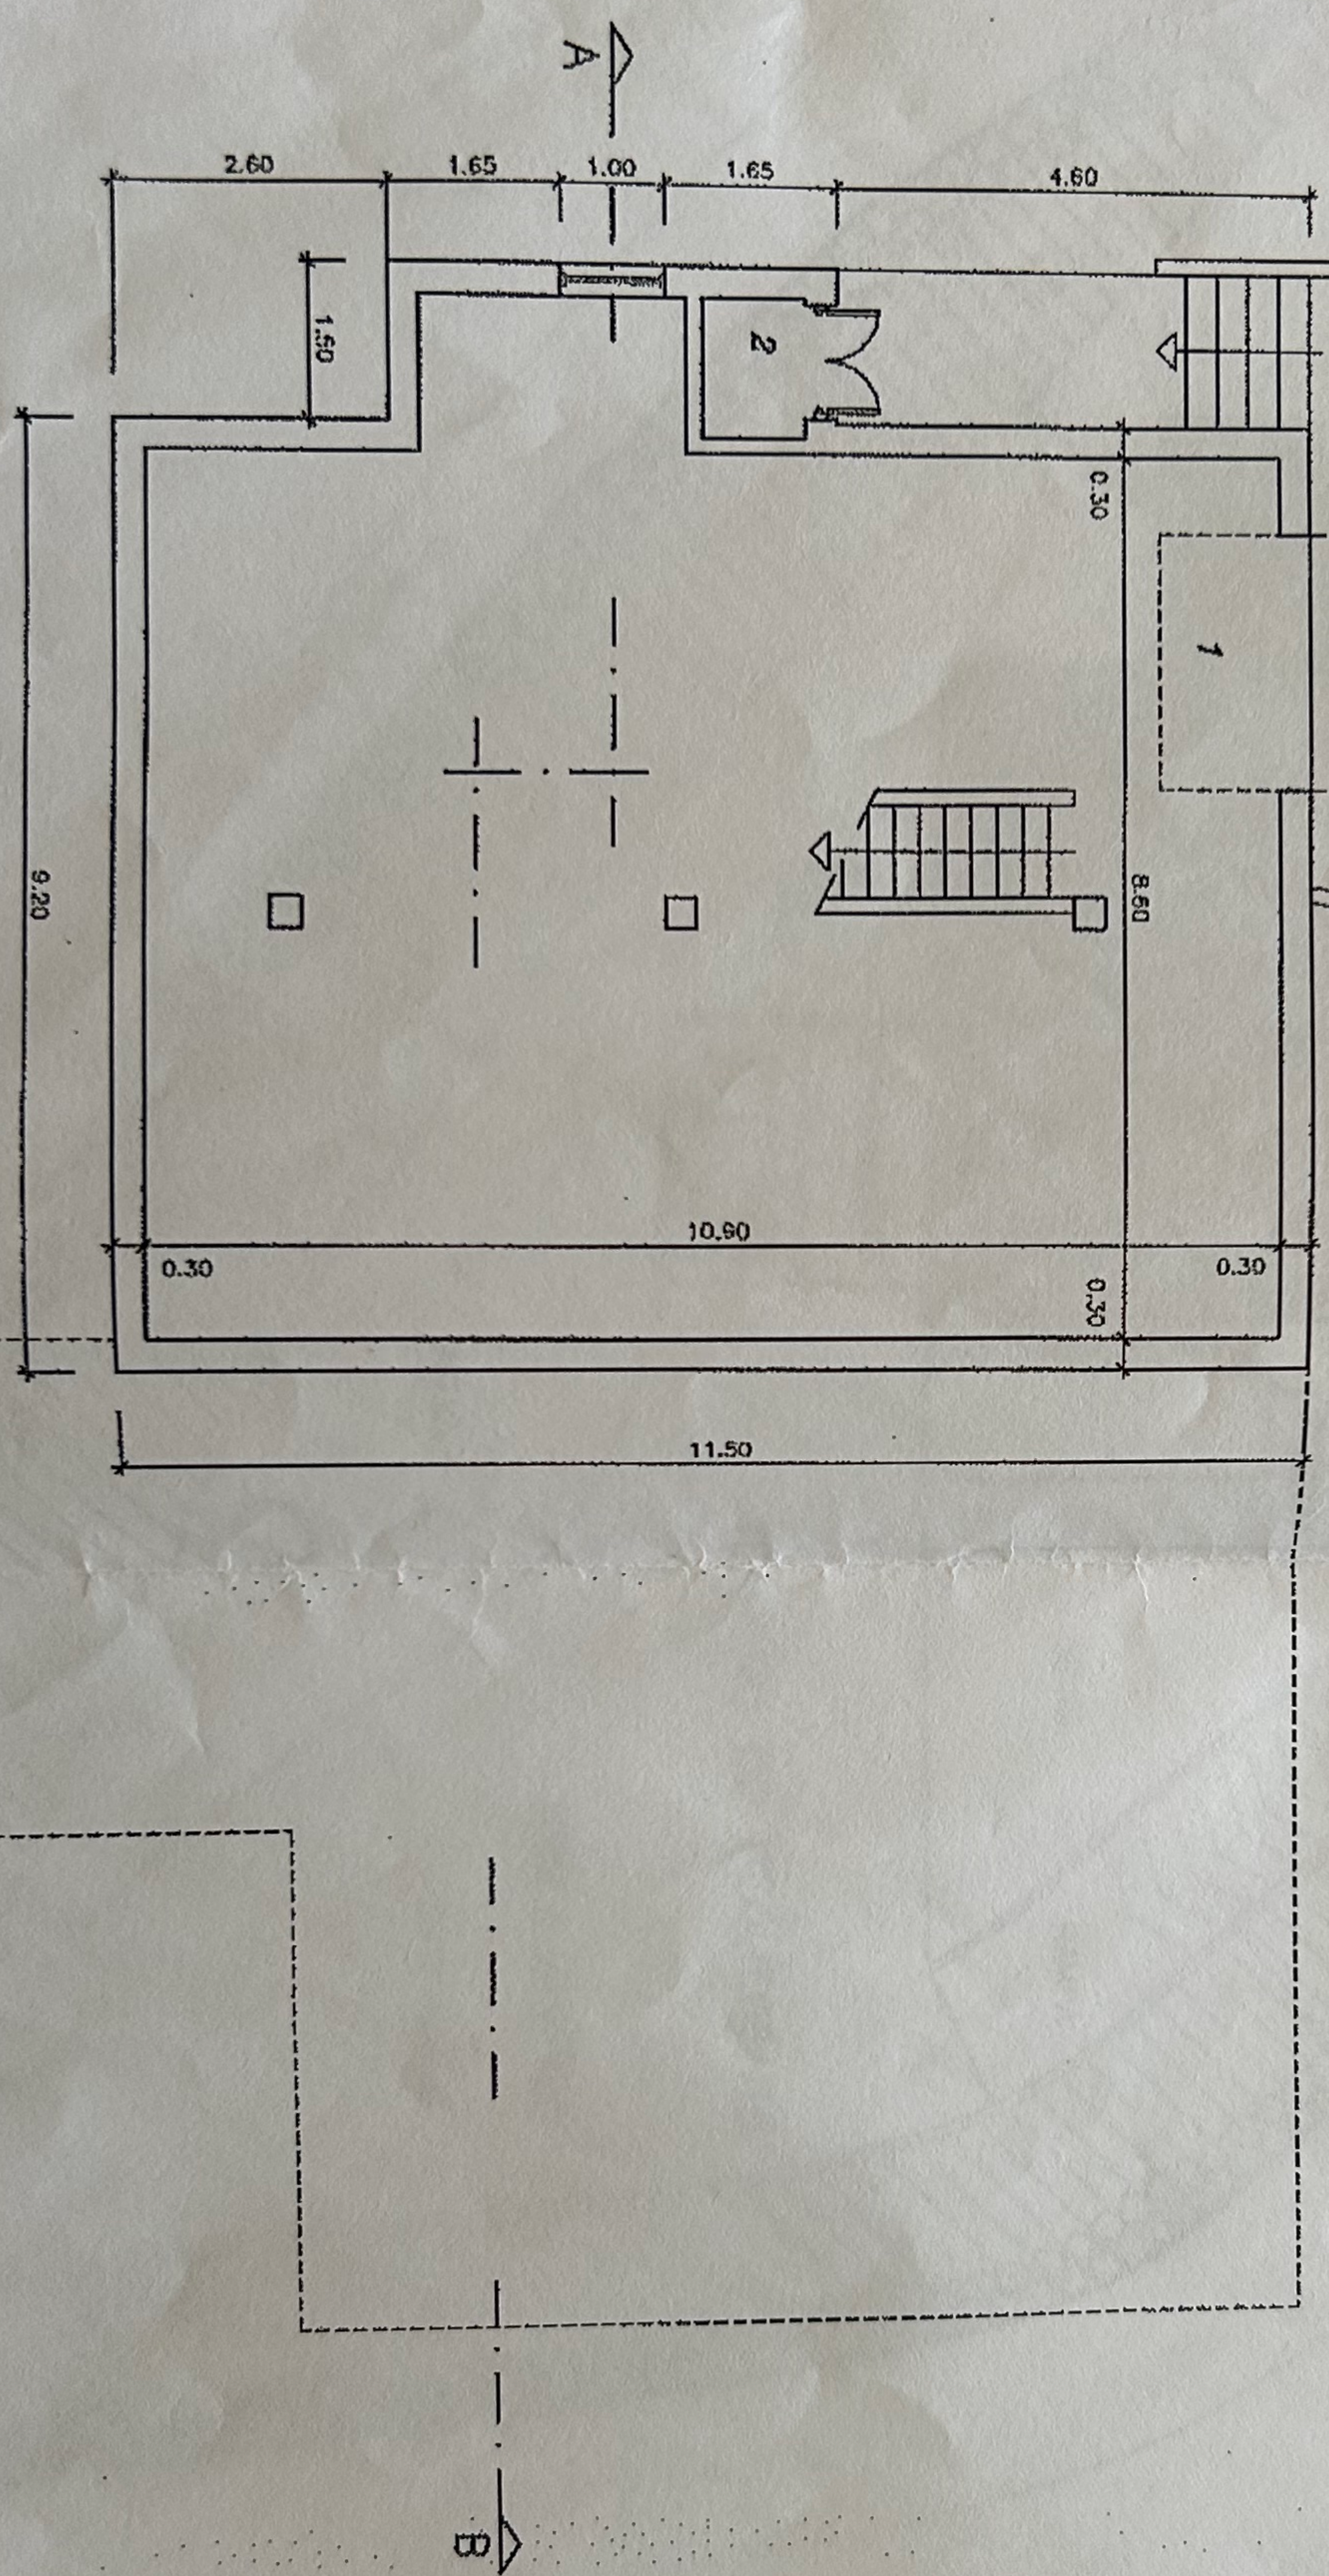

Cave

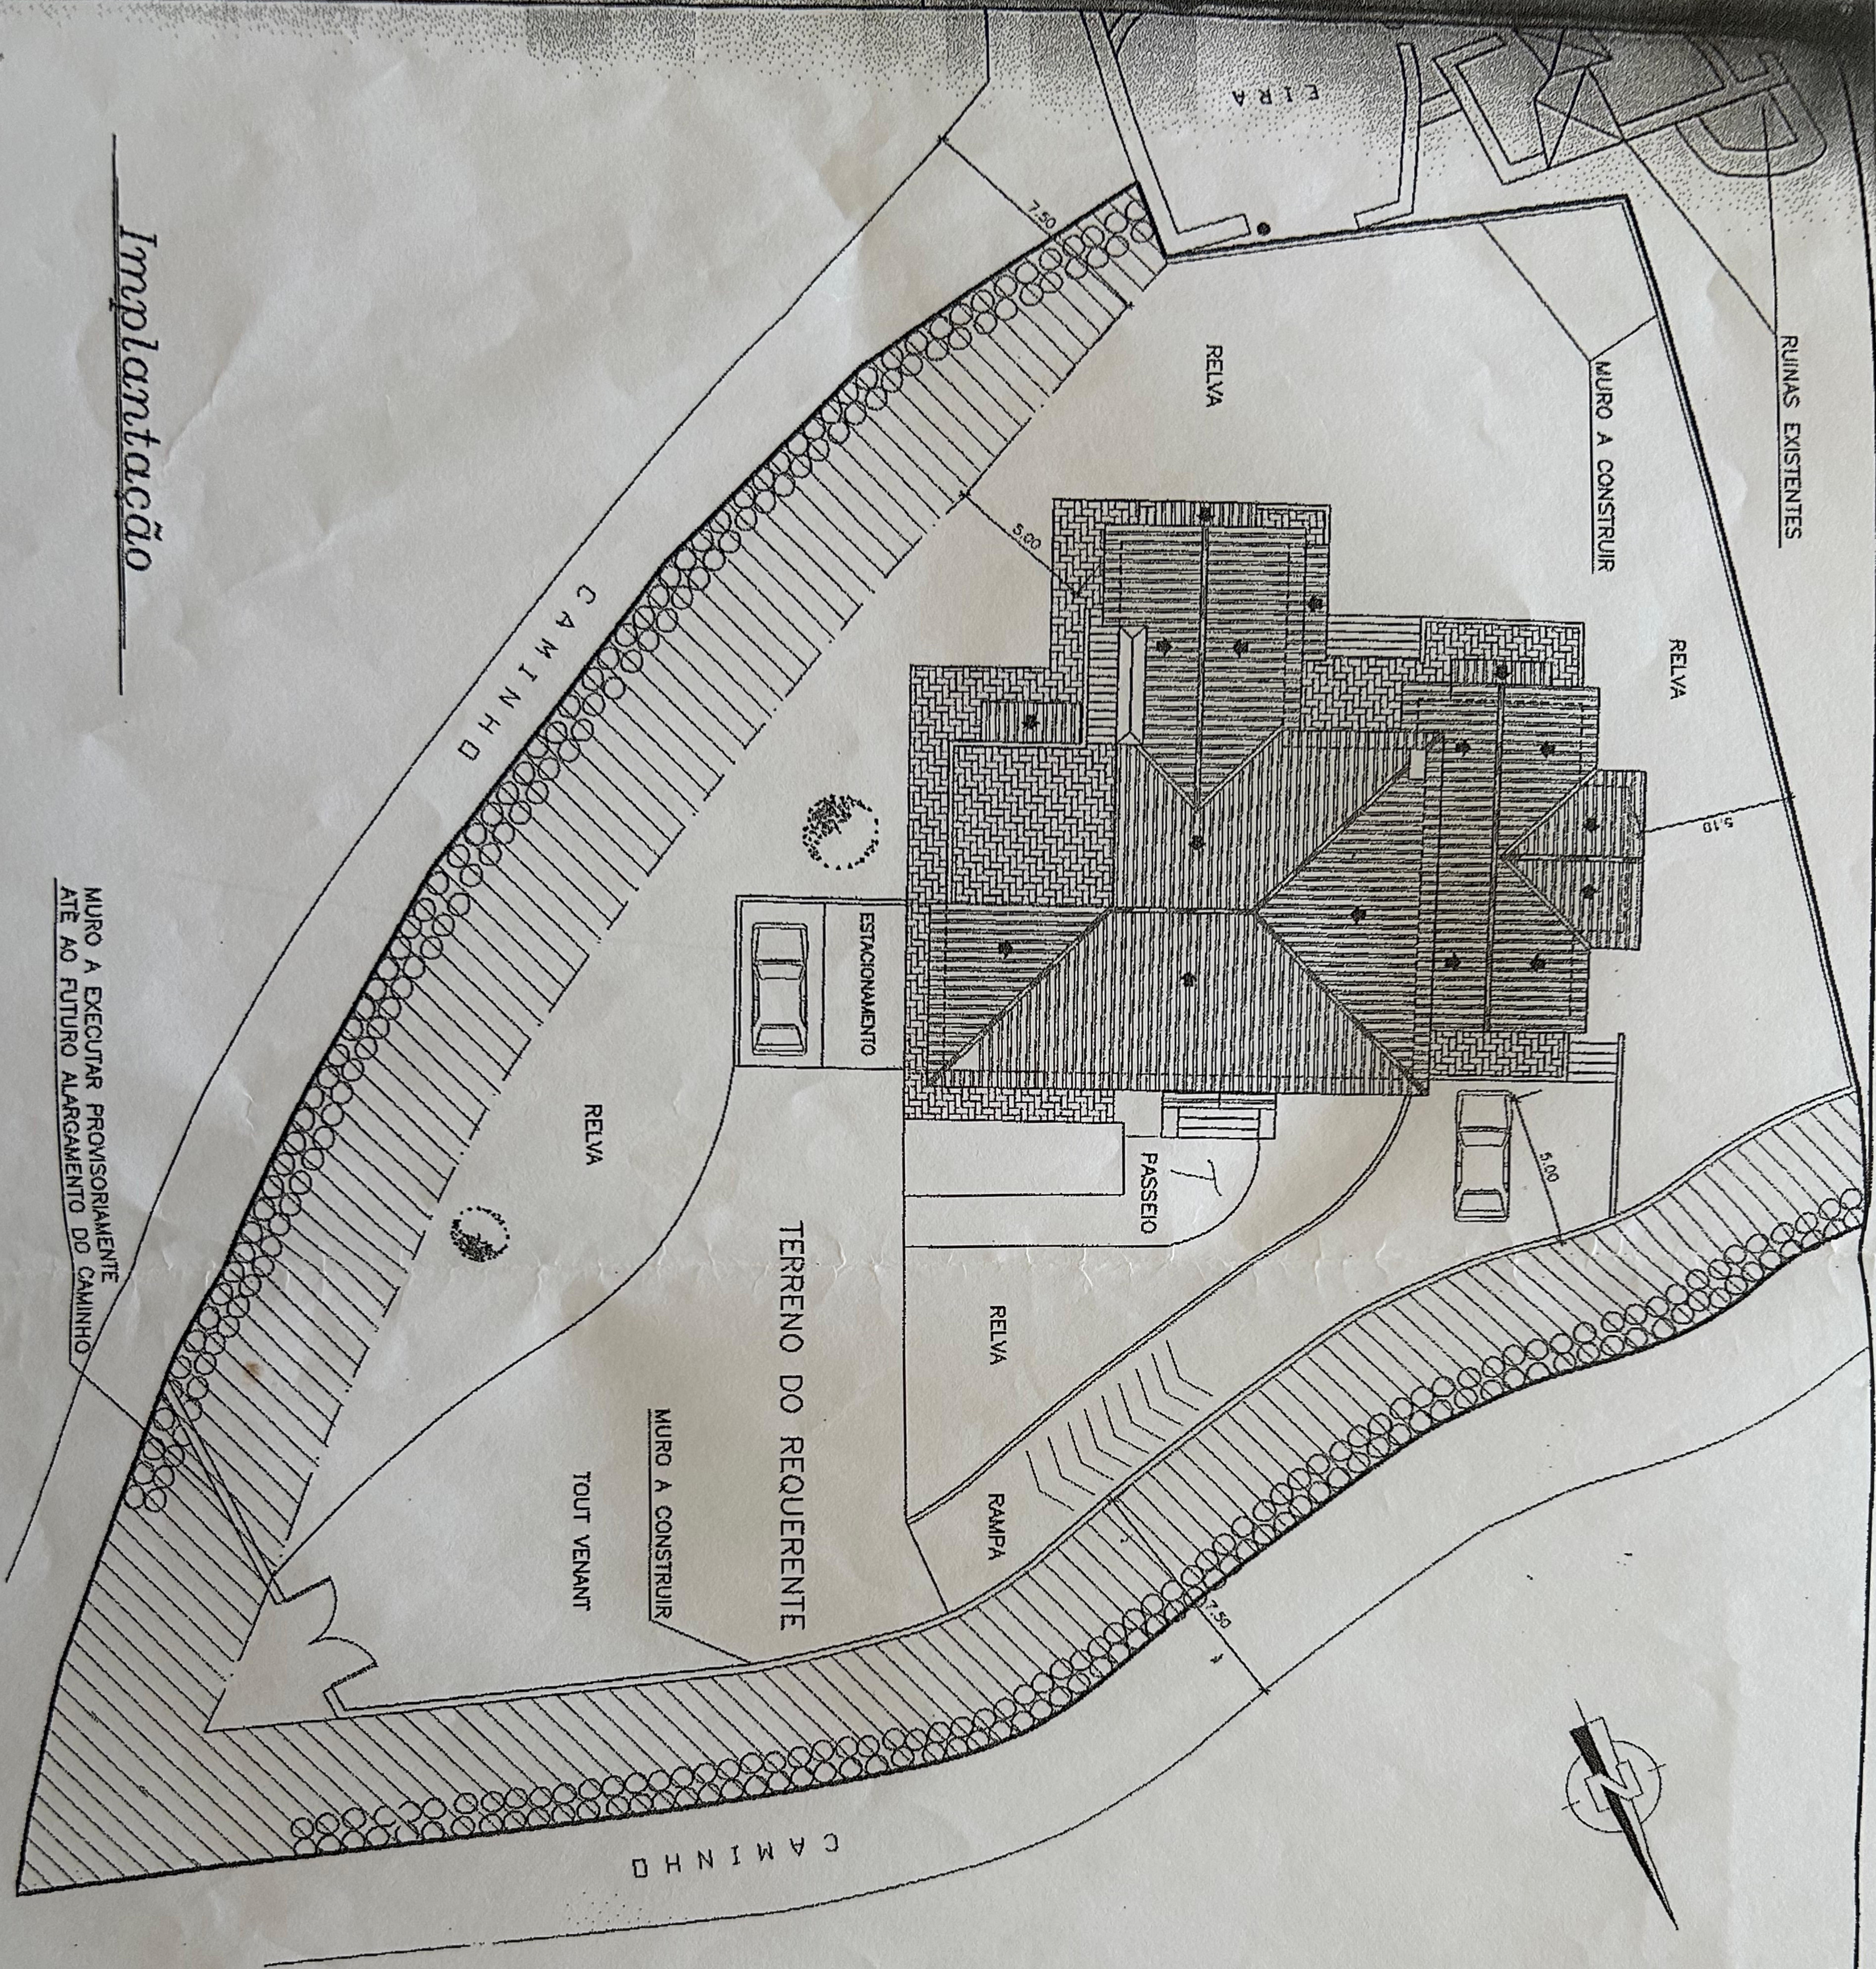

Implantação

MURO A EXECUTAR PROVISORIAMENTE
ATÉ AO FUTURO ALARGAMENTO DO CAMINHO



	ARQUITECTURA
	ENGENHARIA
	URBANISMO
	TOPOGRAFIA, MAQUETES VIRTUAIS FISCALIZAÇÃO DE OBRAS

SALGADINHO & COSTA Lda
 Projectos de Construção Civil
 Rua Proj. e Rua Prof. Carlos Ramos s/n • 8100 Loulé
 Tel.: 289462083 Fax 289416060
<http://sopp.telepac.pt/salgadinho.costa.pt/>
salgadinhocosta@mail.telepac.pt

Este desenho é propriedade da empresa SALGADINHO & COSTA, Lda, não podendo ser reproduzido, divulgado ou copiado no todo ou em parte, sem autorização expressa dos seus autores. (Decl. 63/85 - 14 Marco)

Legenda:

- LIMITE DO LOTE
- ZONA DE CEDÊNCIA (FUTURO ALARGAMENTO DO CAMINHO)
- CERÂMICA REGIONAL

Contem:
IMPLANTAÇÃO
(arranjos exteriores)

Data: **10/21/2001** Escala: **1/200**

Obser.:

O Técnico:

Des. Nº: **2**