



Planta de Cave - escala 1:50

Legenda de Acabamentos

- Pavimentos (PAV)
- 01- Tapejo tipo Curo
 - 02- Soalho em madeira maciça de Afizélia
 - 03- Granito amarelo Veneziano
 - 04- Mosaico cerâmico cinza grafite 30X30cm
 - 05- Travertino amarelo resinado
 - 06- Mármore Rosado Alcanté
 - 07- Mármore Azul Baía
 - 08- Compacto de vidro Branco Cristal
 - 09- Top Cer branco 10x10cm
 - 10- Cubo de granito caveira 11X11cm
 - 11- Godo lavado branco
 - 12- Pastilha tipo "Opicocolor" 2X2cm referencia "La Riviera" cor Calanque
 - 13- Deck em madeira de Ipê
 - 14- Gradil metálico
 - 15- Pavimento Ajudinado
 - 16- Salbro
 - 17- Cobertura em godo lavado
 - 18- Cubo de granito caveira 5x5
 - 19- Graviilha compactada

Paredes (PAR)

- 01- Pedra granito caveira escadilhado com junta seca
- 02- Apainelado de aglomerado folheado a madeira de Afizélia
- 03- Argamassa de gesso tipo "Seral" para pintar
- 04- Granito Amarelo Veneziano
- 05- Quartzite negro 10x20cm, ref. Q1.1010PR, Padimat
- 06- Travertino Amarelo resinado
- 07- Azulejo de vidro 10x10cm, Padimat
- 08- Azulejo cerâmico 10x10 de cor branca
- 09- Mármore Rosado Alcanté
- 10- Mármore Preto Azul
- 11- Mármore Negro Martinica
- 12- Betão à vista
- 13- Reboco areado fino
- 14- Pastilha tipo "Opicocolor" 2X2cm referencia "La Riviera" cor Calanque
- 15- Pastilha tipo "Opicocolor" 2X2cm referencia "La Riviera" cor Ebene

Tectos (TEC)

- 01- Tecto falso em gesso cartonado tipo "Pladur" para pintar
- 02- Tecto falso em gesso cartonado hidrofugo tipo "Pladur" para pintar
- 03- Seral para pintar
- 04- Betão à vista

Escadas (ESC)

- 01- Degraus em madeira maciça de Afizélia
- 02- Degraus em betão à vista


Observações

- xx,xx - Cota de loco
- xx,xx - Cota de pronto
- xx,xxm - Cota do tecto pronto

- PAV - xx - Acabamento do pavimento
- PAR - xx - Acabamento da parede
- TEC - xx - Acabamento do tecto
- ESC - ES - Acabamento da escada

Legenda de alvenarias

- Betão
- Tijolo vazado de 20cm
- Tijolo vazado de 15cm
- Tijolo vazado de 11cm
- Tijolo vazado de 9cm
- Tijolo vazado de 7cm
- Tijolo termo-argila 25cm

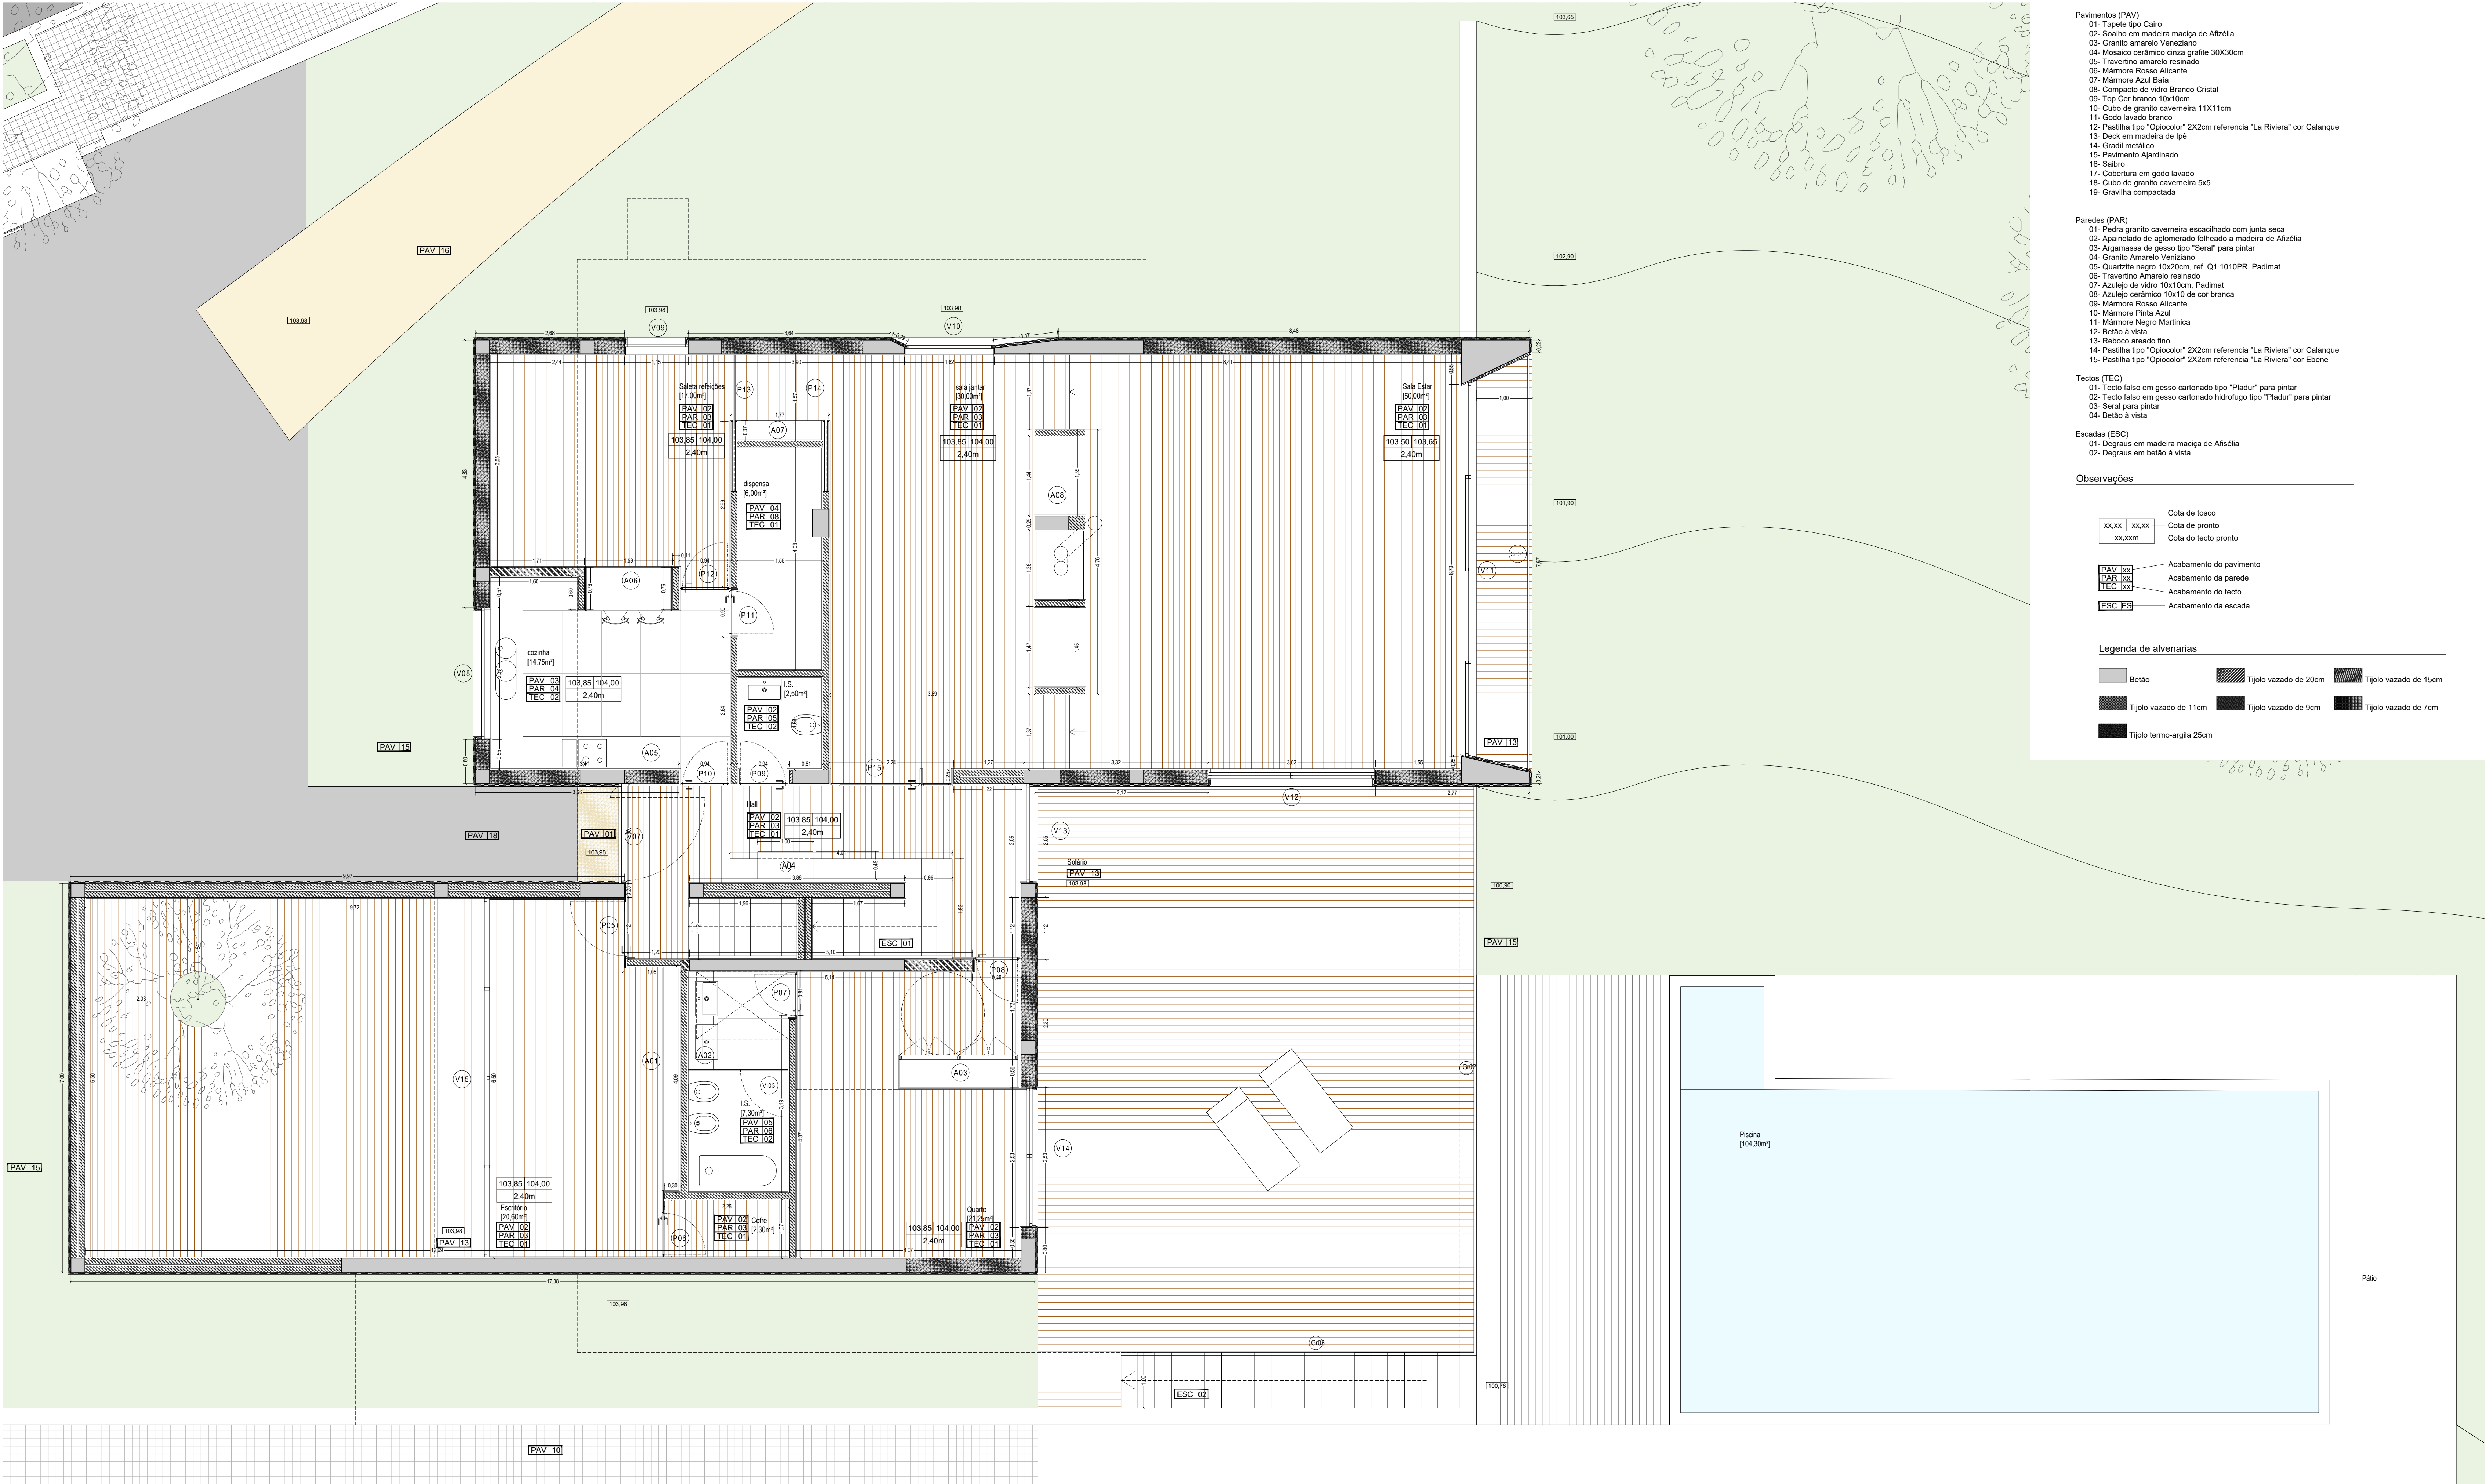

Planta de R/Ch - escala 1:50

Legenda de Acabamentos

- Pavimentos (PAV)
- 01- Tapete tipo Carro
 - 02- Soalho em madeira maciça de Afizélia
 - 03- Granito amarelo Veneziano
 - 04- Mosaico cerâmico cinza grafite 30X30cm
 - 05- Travertino amarelo resinado
 - 06- Mármore Rosso Alicante
 - 07- Mármore Azul Bahia
 - 08- Compacto de vidro Branco Cristal
 - 09- Top Cer branco 10x10cm
 - 10- Cubo de granito caveira 11X11cm
 - 11- Godo lavado branco
 - 12- Pastilha tipo "Opicolor" 2X2cm referencia "La Riviera" cor Calanque
 - 13- Deck em madeira de Ipê
 - 14- Gradi metálico
 - 15- Pavimento Ajudinado
 - 16- Saibro
 - 17- Cobertura em godo lavado
 - 18- Cubo de granito caveira 5x5
 - 19- Gravelha compactada

- Paredes (PAR)
- 01- Pedra granito caveira escadilhado com junta seca
 - 02- Apainelado de aglomerado folheado a madeira de Afizélia
 - 03- Argamassa de gesso tipo "Sera" para pintar
 - 04- Granito Amarelo Veneziano
 - 05- Quartzite negro 10x20cm, ref. Q1.1010PR, Padimat
 - 06- Travertino Amarelo resinado
 - 07- Azulejo de vidro 10x10cm, Padimat
 - 08- Azulejo cerâmico 10x10 de cor branca
 - 09- Mármore Rosso Alicante
 - 10- Mármore Pinta Azul
 - 11- Mármore Negro Martinica
 - 12- Betão à vista
 - 13- Reboco areado fino
 - 14- Pastilha tipo "Opicolor" 2X2cm referencia "La Riviera" cor Calanque
 - 15- Pastilha tipo "Opicolor" 2X2cm referencia "La Riviera" cor Ebene

- Tectos (TEC)
- 01- Tecto falso em gesso cartonado tipo "Pladur" para pintar
 - 02- Tecto falso em gesso cartonado hidrofugo tipo "Pladur" para pintar
 - 03- Seral para pintar
 - 04- Betão à vista

- Escadas (ESC)
- 01- Degraus em madeira maciça de Afizélia
 - 02- Degraus em betão à vista


Observações

- Cota de toco
Cota de pronto
Cota do tecto pronto

- Acabamento do pavimento
Acabamento da parede
Acabamento do tecto
Acabamento da escada

Legenda de alvenarias

- Betão
Tijolo vazado de 20cm
Tijolo vazado de 15cm
Tijolo vazado de 11cm
Tijolo vazado de 9cm
Tijolo vazado de 7cm
Tijolo termo-argila 25cm

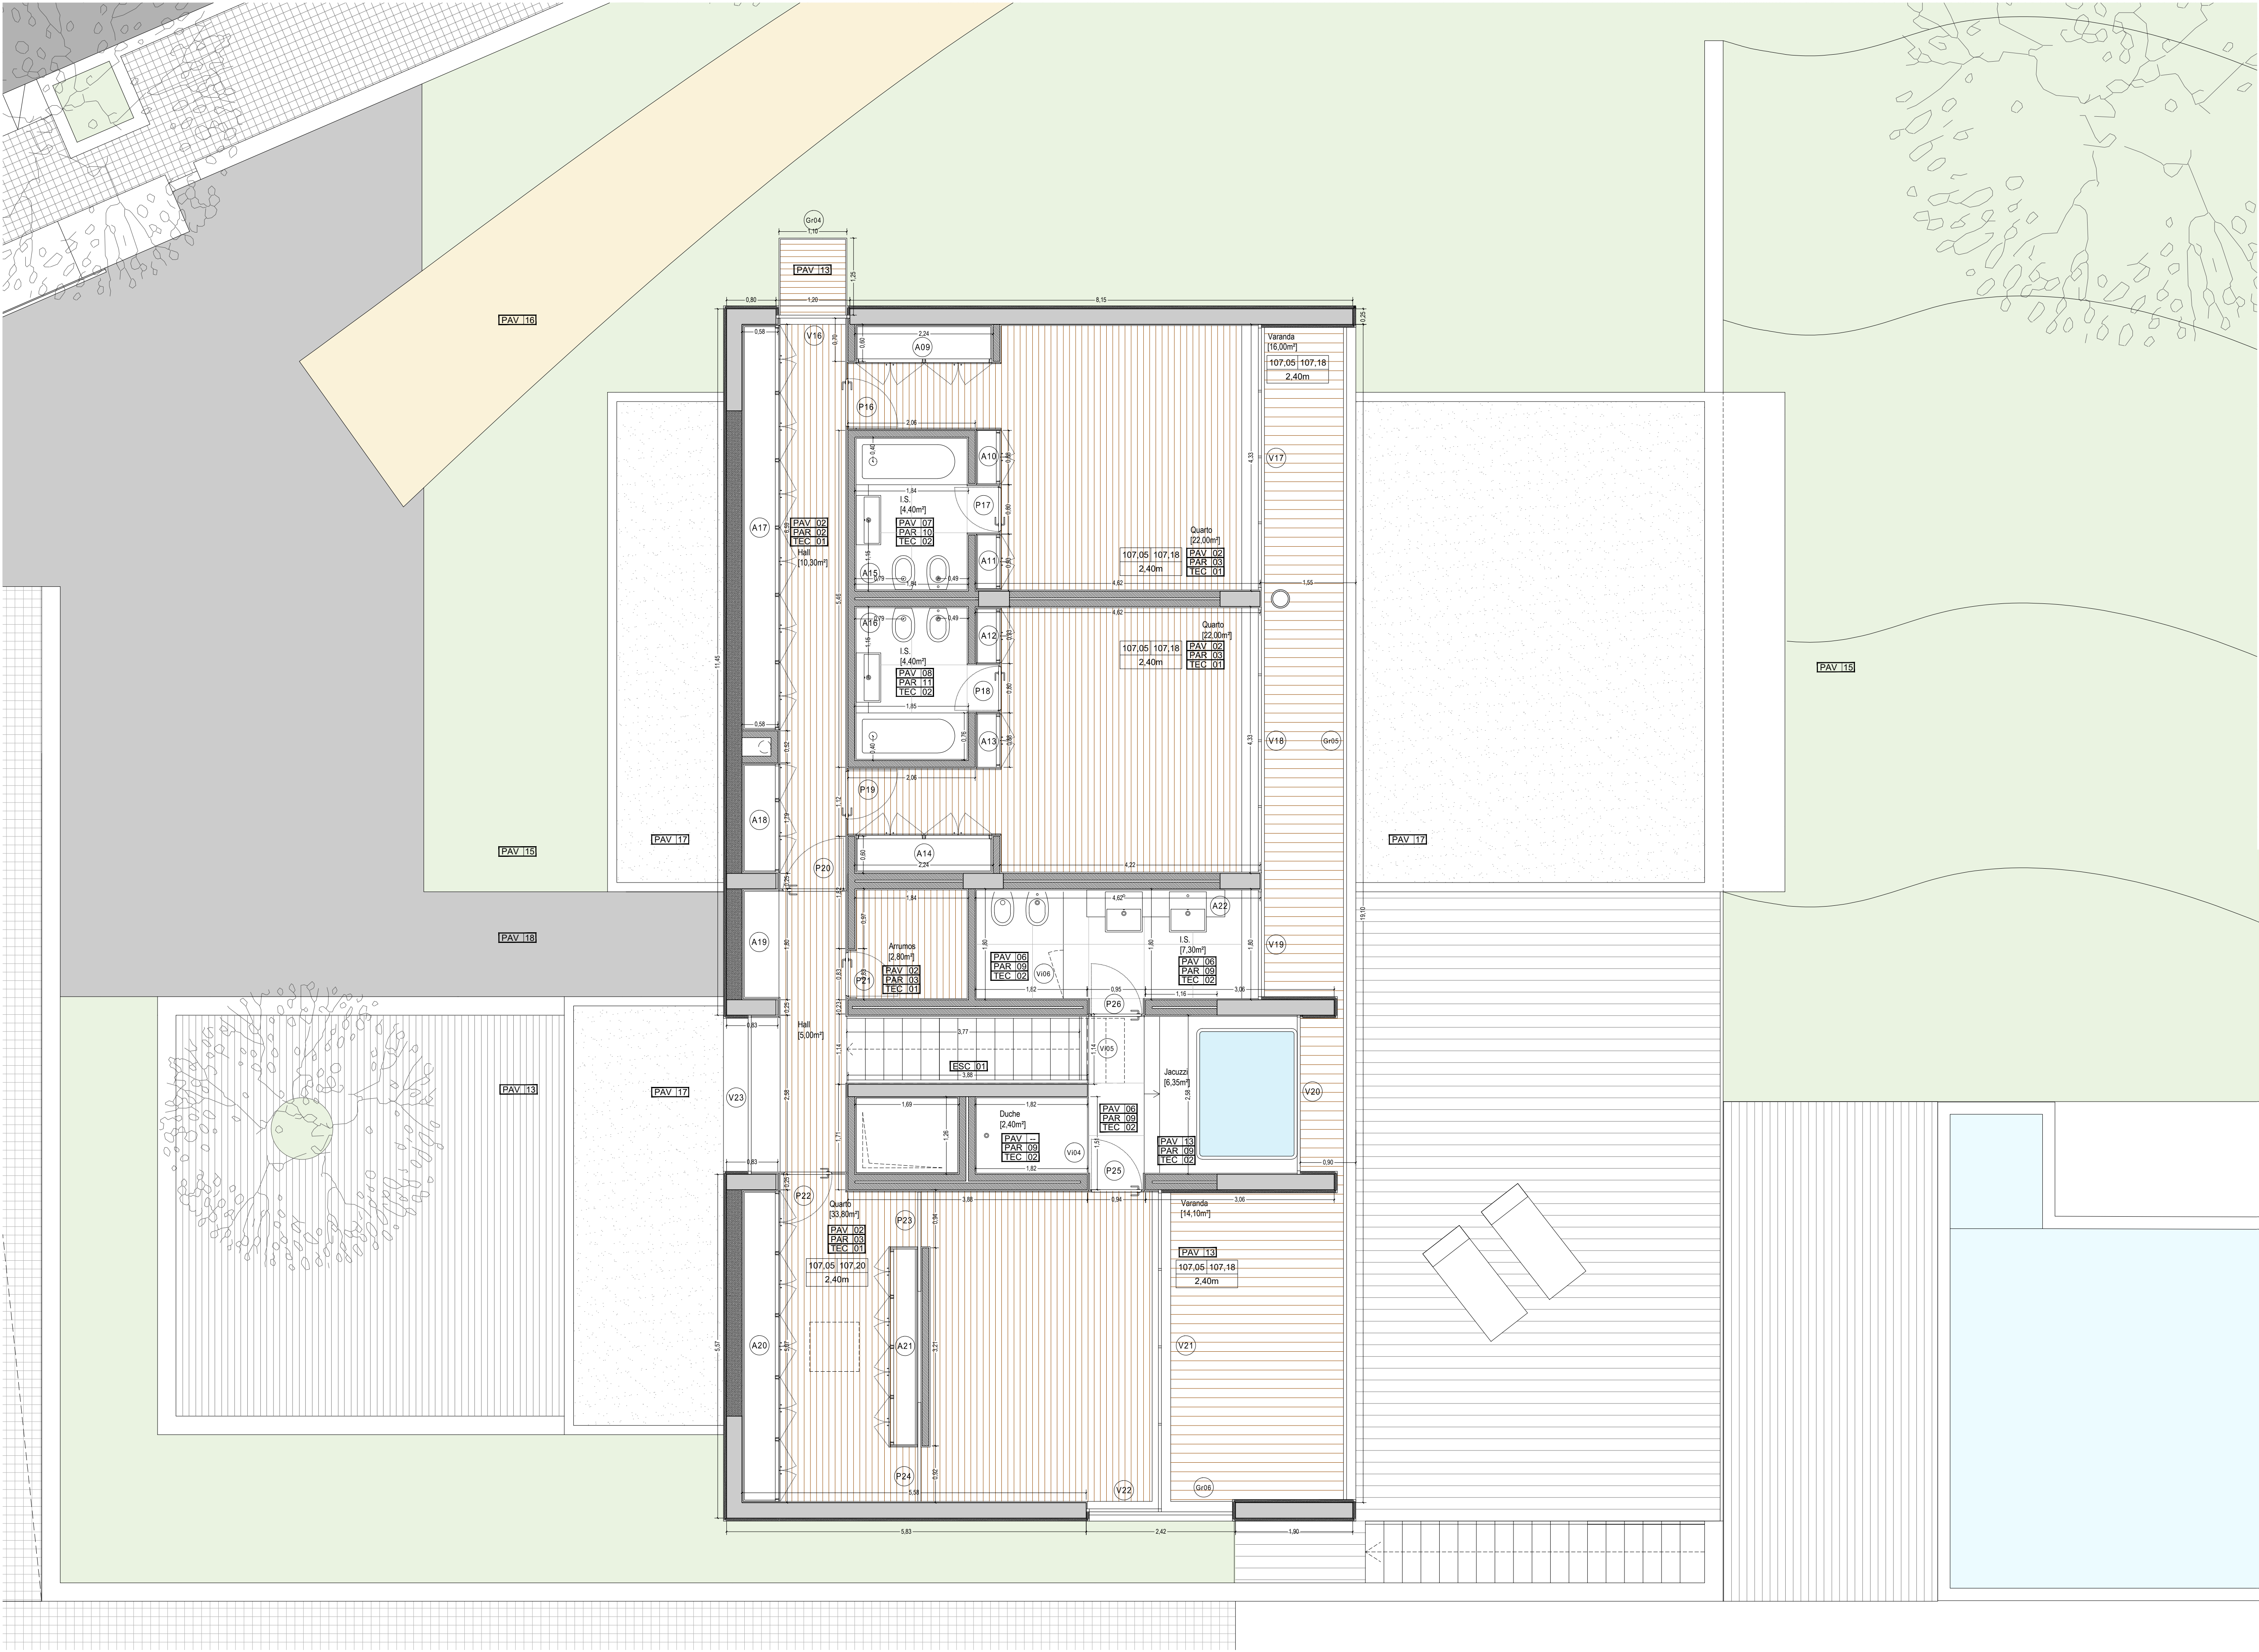

Planta de 1º Piso - escala 1:50

Legenda de Acabamentos

Pavimentos (PAV)

- 01- Tapete tipo Cairo
- 02- Socalho em madeira maciça de Afizélia
- 03- Granito amarelo Veneziano
- 04- Mosaico cerâmico cinza grafite 30X30cm
- 05- Travertino amarelo resinado
- 06- Mármore Rosso Alicante
- 07- Mármore Azul Bala
- 08- Compacto de vidro Branco Cristal
- 09- Top Ser branco 10x10cm
- 10- Cubo de granito caveira 11X11cm
- 11- Godo lavado branco
- 12- Pastilha tipo "Opicocolor" 2X2cm referencia "La Riviera" cor Calanque
- 13- Deck em madeira de Ipê
- 14- Gradi metálico
- 15- Pavimento Ajudado
- 16- Saibro
- 17- Cobertura em godo lavado
- 18- Cubo de granito caveira 5x5
- 19- Graxilha compactada

Paredes (PAR)

- 01- Pedra granito caveira escacilhado com junta seca
- 02- Aparelhado de aglomerado folheado a madeira de Afizélia
- 03- Argamassa de gesso tipo "Seral" para pintar
- 04- Granito Amarelo Veneziano
- 05- Quartzite negro 10x20cm, ref. Q1 1010PR, Padimat
- 06- Travertino Amarelo resinado
- 07- Azulejo de vidro 10x10cm, Padimat
- 08- Azulejo cerâmico 10x10 de cor branca
- 09- Mármore Rosso Alicante
- 10- Mármore Pinta Azul
- 11- Mármore Negro Martinica
- 12- Betão à vista
- 13- Reboco areado fino
- 14- Pastilha tipo "Opicocolor" 2X2cm referencia "La Riviera" cor Calanque
- 15- Pastilha tipo "Opicocolor" 2X2cm referencia "La Riviera" cor Ebene

Tectos (TEC)

- 01- Tecto falso em gesso cartonado tipo "Pladur" para pintar
- 02- Tecto falso em gesso cartonado hidrofugo tipo "Pladur" para pintar
- 03- Seral para pintar
- 04- Betão à vista

Escadas (ESC)

- 01- Degraus em madeira maciça de Afizélia
- 02- Degraus em betão à vista

Observações

- xx.xx - Cota de tosco
xx.xx - Cota de pronto
xx,xxm - Cota do tecto pronto

- PAV xx - Acabamento do pavimento
PAR xx - Acabamento da parede
TEC xx - Acabamento do tecto
ESC ES - Acabamento da escada

Legenda de alvenarias

- Betão
Tijolo vazado de 20cm
Tijolo vazado de 15cm
Tijolo vazado de 11cm
Tijolo vazado de 9cm
Tijolo vazado de 7cm
Tijolo termo-argila 25cm