



1º PISO


1	—	HALL DE ENTRADA	
2	—	SALA DE ESTAR	19,95 m ²
3	—	ZONA DA LAREIRA	7,50 m ²
4	—	SALA DE JANTAR	9,00 m ²
5	—	COZINHA	9,00 m ²
6	—	CASA DE BANHO	5,75 m ²
7	—	CORREDOR	2,65 m ²
8	—	QUARTO	13,85 m ²
9	—	QUARTO	15,75 m ²
10	—	ESCADA	4,95 m ²
11	—	TERRAÇO COBERTO	27,50 m ²
12	—	PATEO DE SERVIÇO	-

CÂMARA MUNICIPAL DE ALBUFEIRA
Entrada de Requerimentos
Secção de OBRAS N.º 329
Em 8/5/80
C. Funcionário

2º PISO

13	—	HALL (CIRCULAÇÃO)	9,10 m ²
14	—	CASA DE BANHO	5,75 m ²
15	—	QUARTO	13,85 m ²
16	—	QUARTO	15,75 m ²
17	—	TERRAÇO DESCOBERTO	20,00 m ²

requerente. JOSÉ A.C. RUA AUGUSTO T. CRUZ		ARQUITECTURA PROJECTO DE MORADIA TIPO C	
local ALCARCOVADA - ALBUFEIRA - LOTE N.º 3			
	• PLANTAS - 1º e 2º PISO	escalas 1/50	folha n. 2
		data 25/4/80	
	a tecnico <i>[Signature]</i>	n. de obra	0 0 0 5
	a projectista <i>[Signature]</i>	substituto	
	a desenhador	substituido	
projecto de arquitectura engenharia decoração		Centro Comercial-Sala 2-Siroco-DLHAD	

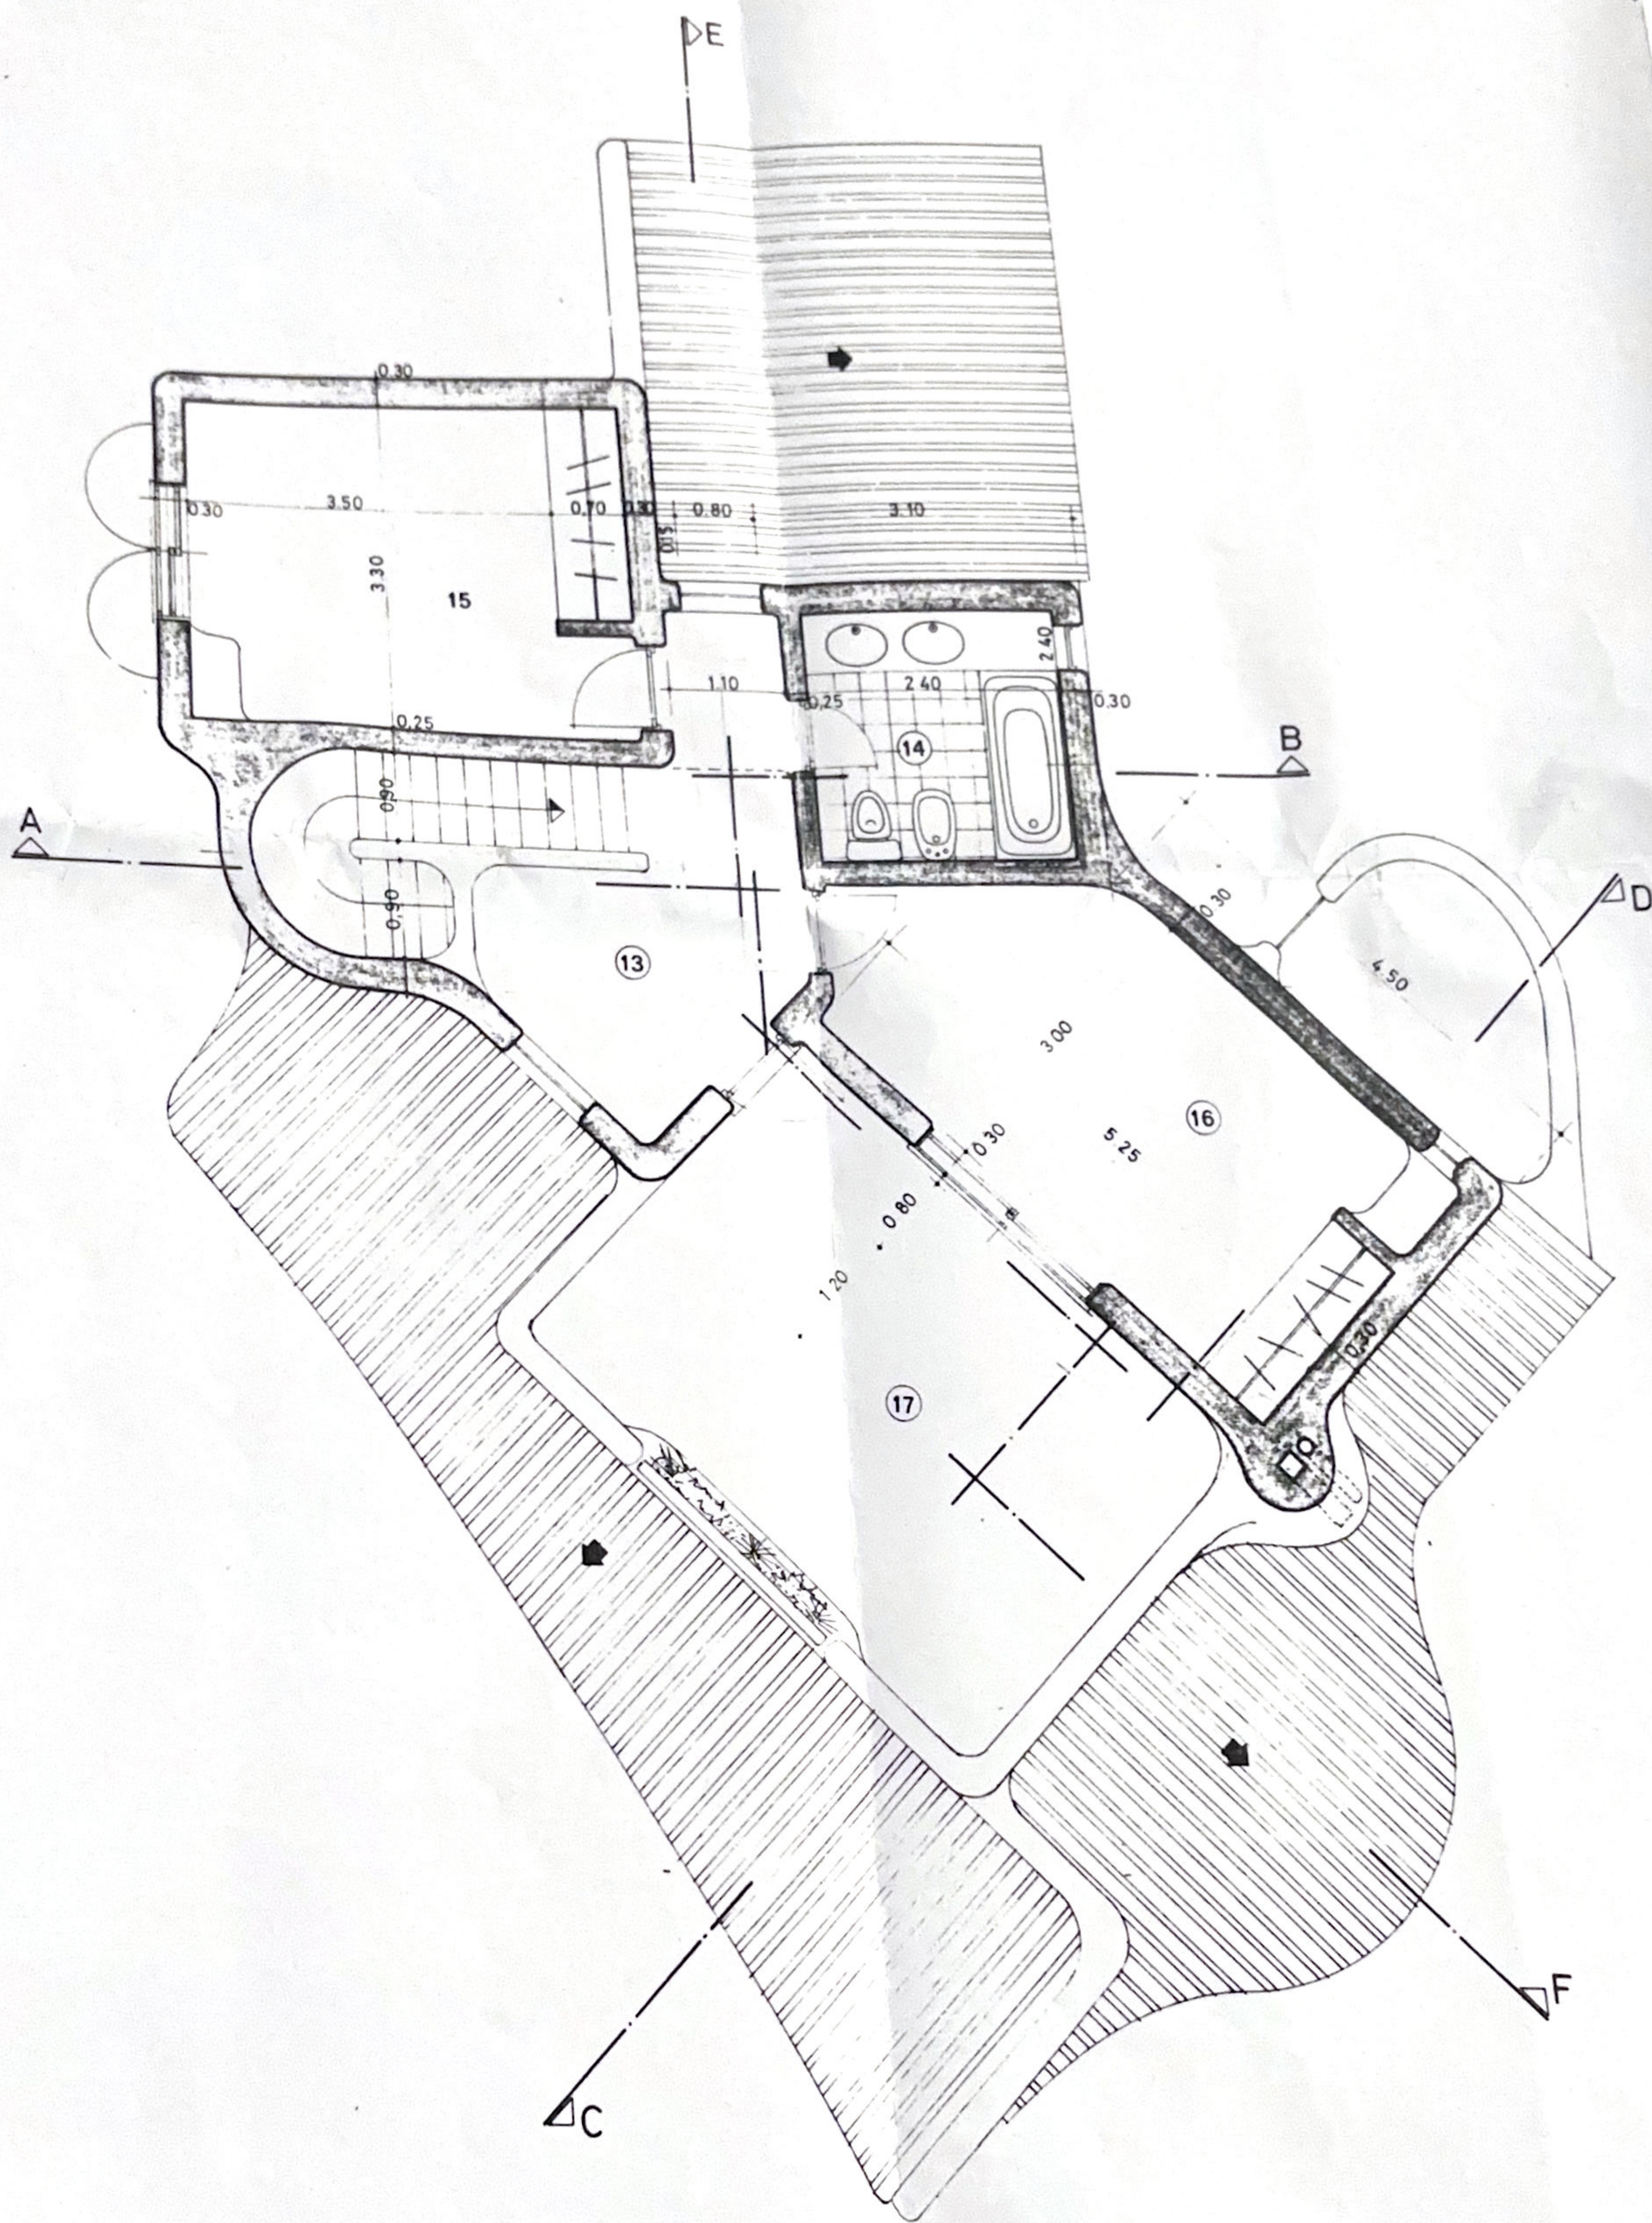

Planta 2º piso

1º PISO

- ① —
- ② —
- ③ —
- ④ —
- ⑤ —
- ⑥ —
- ⑦ —
- ⑧ —
- ⑨ —
- ⑩ —
- ⑪ —
- ⑫ —



Figure 1