


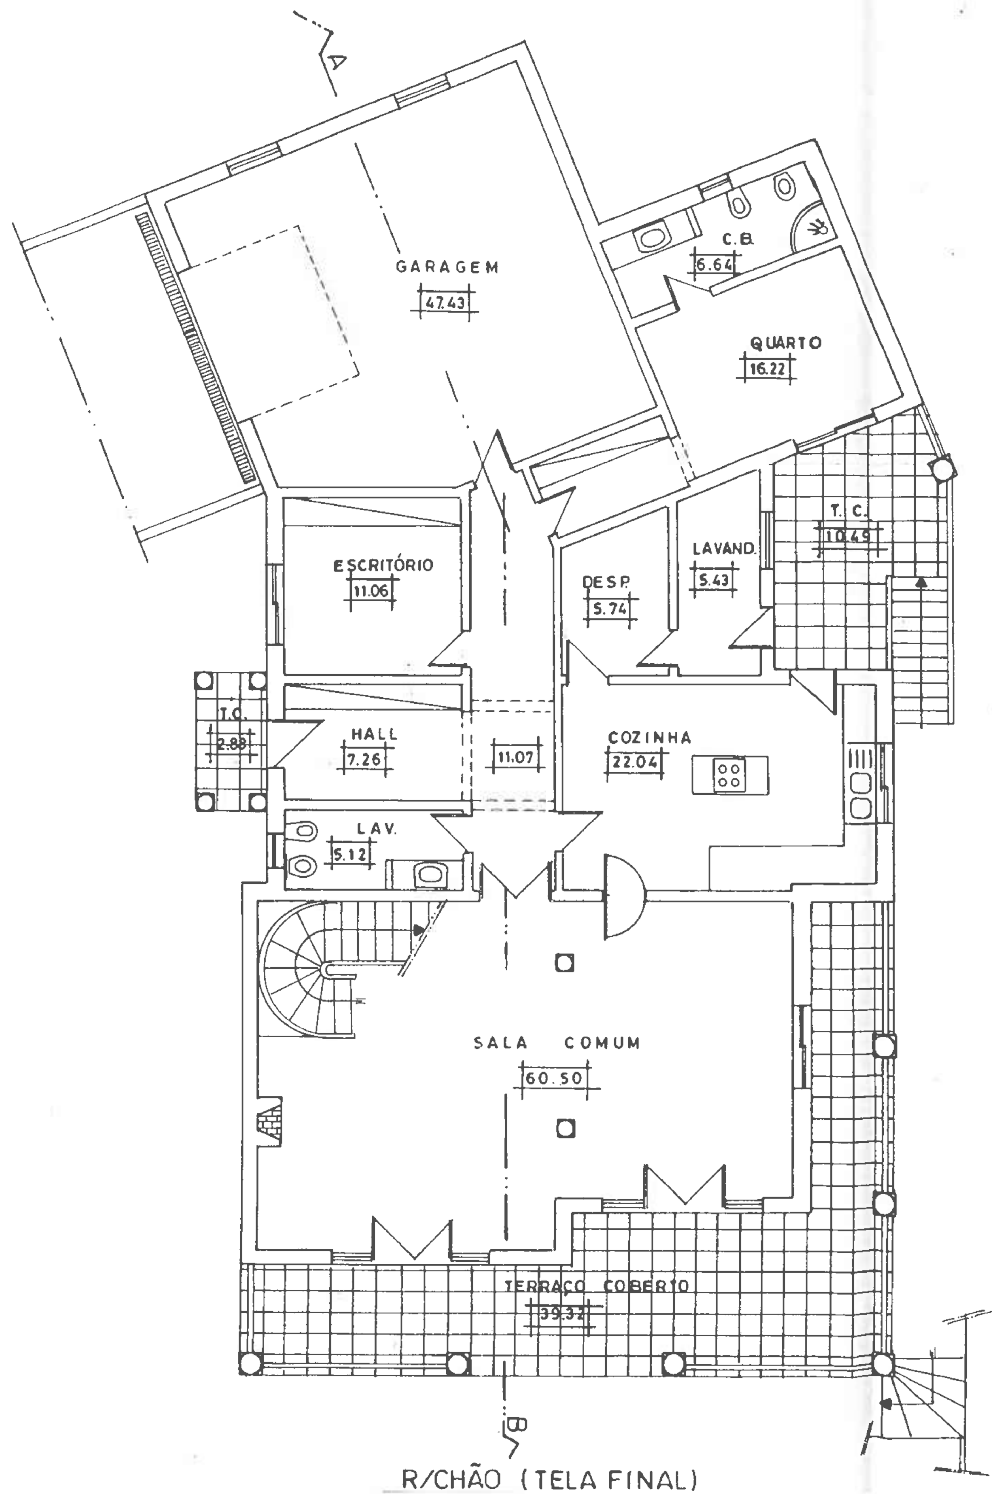


26/0 22498
 11 113

Município de
Albufeira
 CÂMARA MUNICIPAL

António M. Góis Nóbrega
 Chefe de Divisão

Handwritten signature

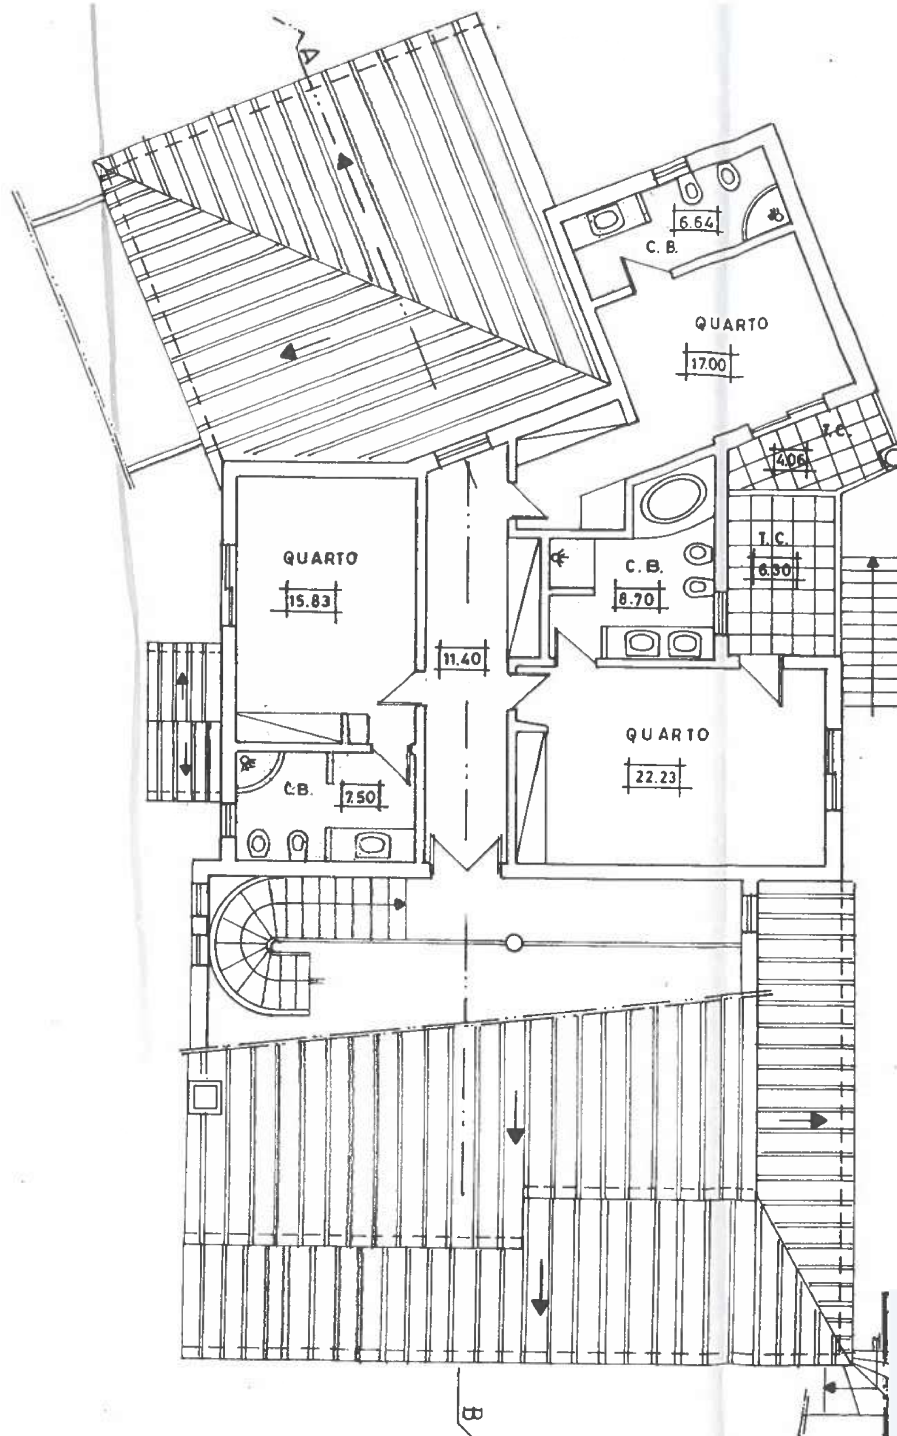

1º ANDAR (TELA FINAL)

26/03 22.495

LEGENDA	
ÁREA BRUTA DO RCHÃO	— 281.15 m ²
" " " 1º ANDAR	— 122.15 m ²
" ÚTIL DO RCHÃO	— 187.45 m ²
" " " 1º ANDAR	— 89.30 m ²
" HABITÁVEL" RCHÃO	— 109.80 m ²
" " " 1º ANDAR	— 55.05 m ²
" BRUTA TOTAL	— 403.70 m ²
" ÚTIL "	— 276.75 m ²
" HABITÁVEL "	— 164.85 m ²

Município de



Antônio M. Góis Nobre
Chefe de Divisão

CÂMARA MUNICIPAL

[Handwritten signature]