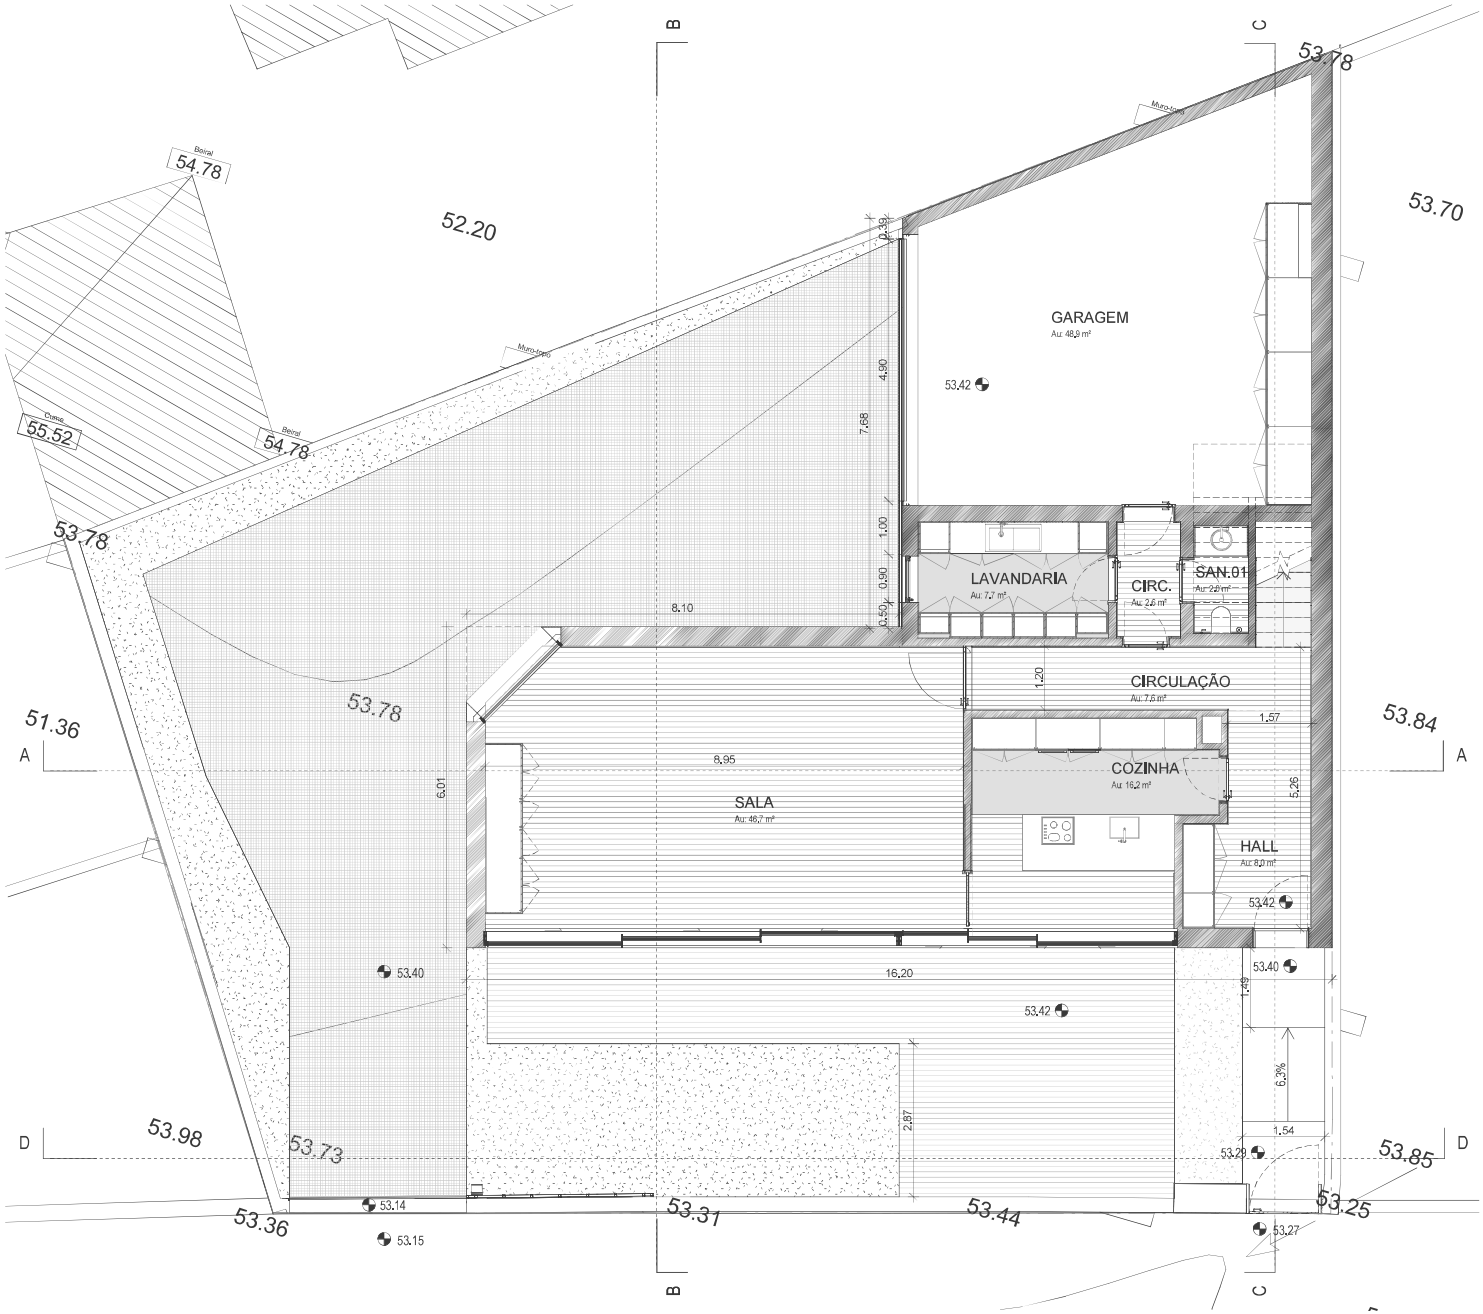
GARAGEM
Au: 48,9 m²
LAVANDARIA
Au: 7,7 m²
CIRC.
Au: 2,6 m²
SAN.01
Au: 2,0 m²
CIRCULAÇÃO
Au: 7,6 m²
COZINHA
Au: 16,2 m²
SALA
Au: 46,7 m²
HALL
Au: 8,0 m²
Muro-cego
Beiral
Cumeeira
54.78
55.52
52.20
53.78
53.70
53.84
51.36
53.98
53.73
53.36
53.31
53.44
53.25
53.85
53.42
53.40
53.14
53.15
53.29
53.27
8.10
8.95
16.20
6.01
7.68
4.90
0.39
1.00
0.90
0.50
1.20
1.57
5.26
1.49
6.3%
1.54
2.87
A
B
C
D

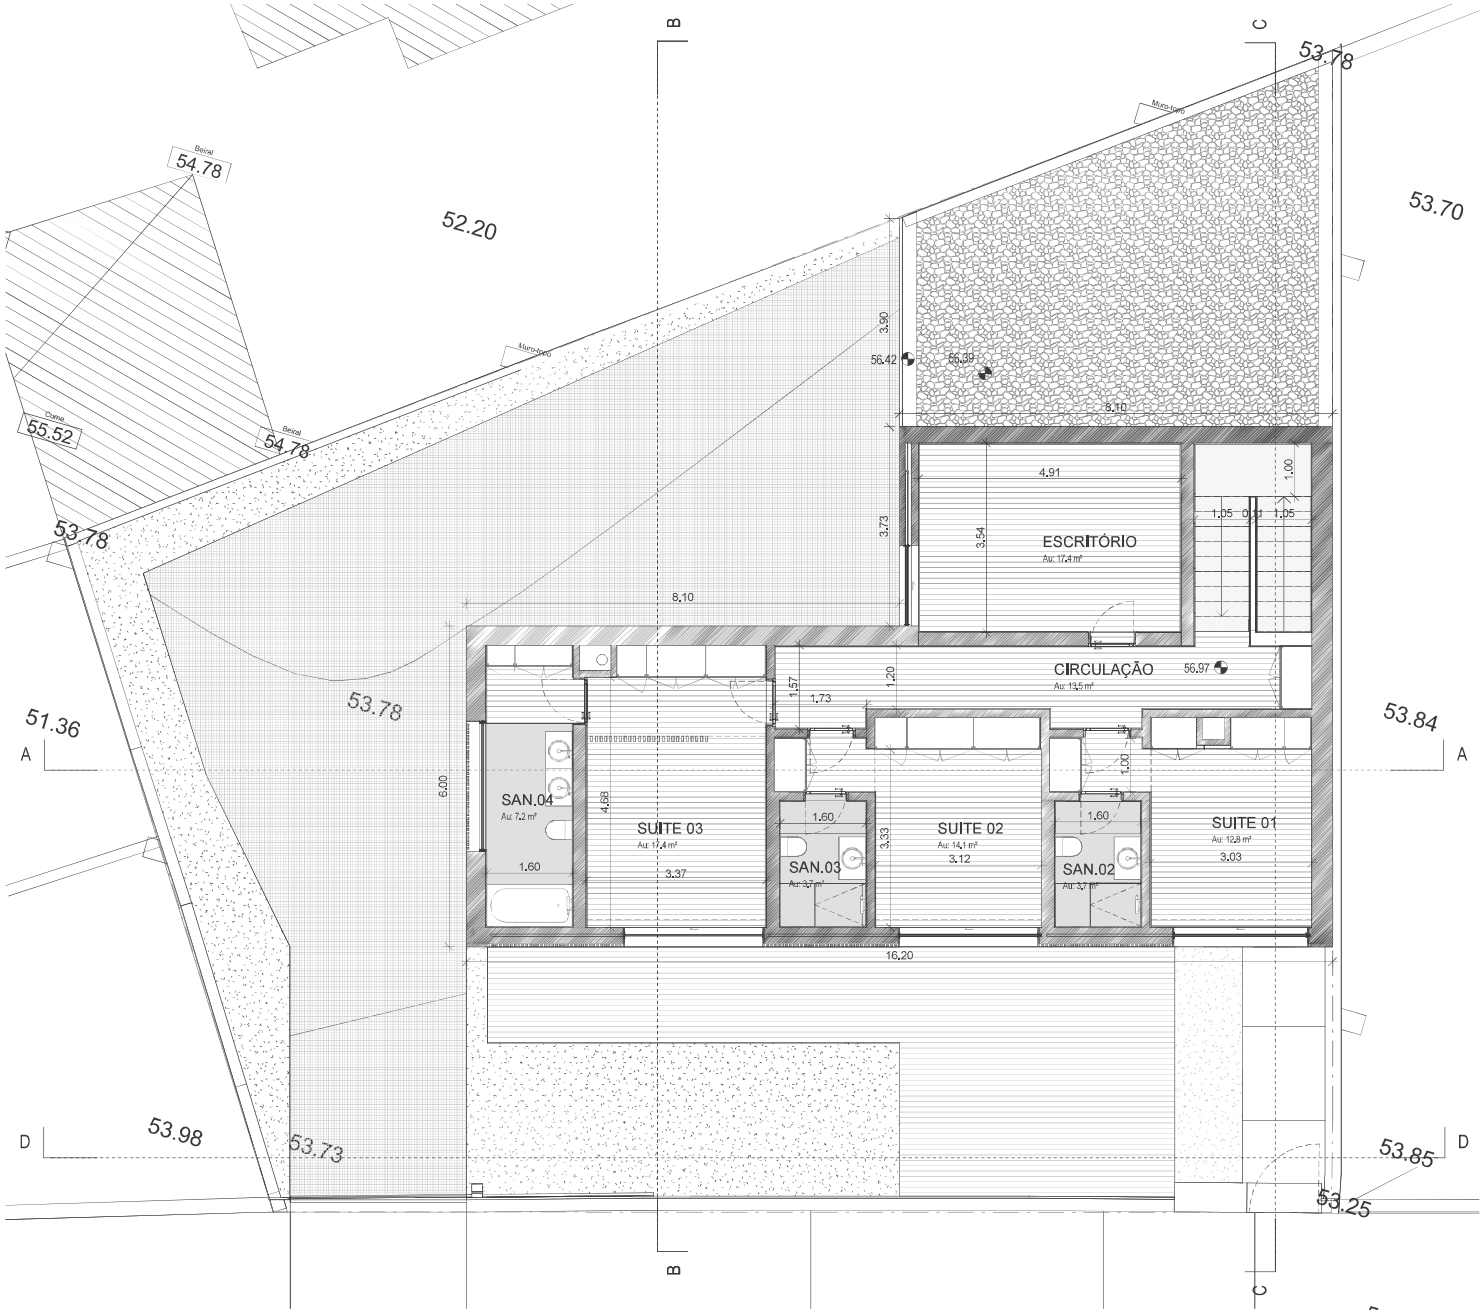

R3	Remoção de Piscina
R2	Sanitário acessível
R1	Eliminação do Vão VE04 e Pala de Vidro

Descrição

Dono de Obra: