



FINESSESEGMENT
EDIFÍCIO MULTIFAMILIAR
PROJECTO BASE
PLANTA PISO -1 - PROPOSTA

133_ADT_02_01_01
DEZEMBRO 2019
1/50

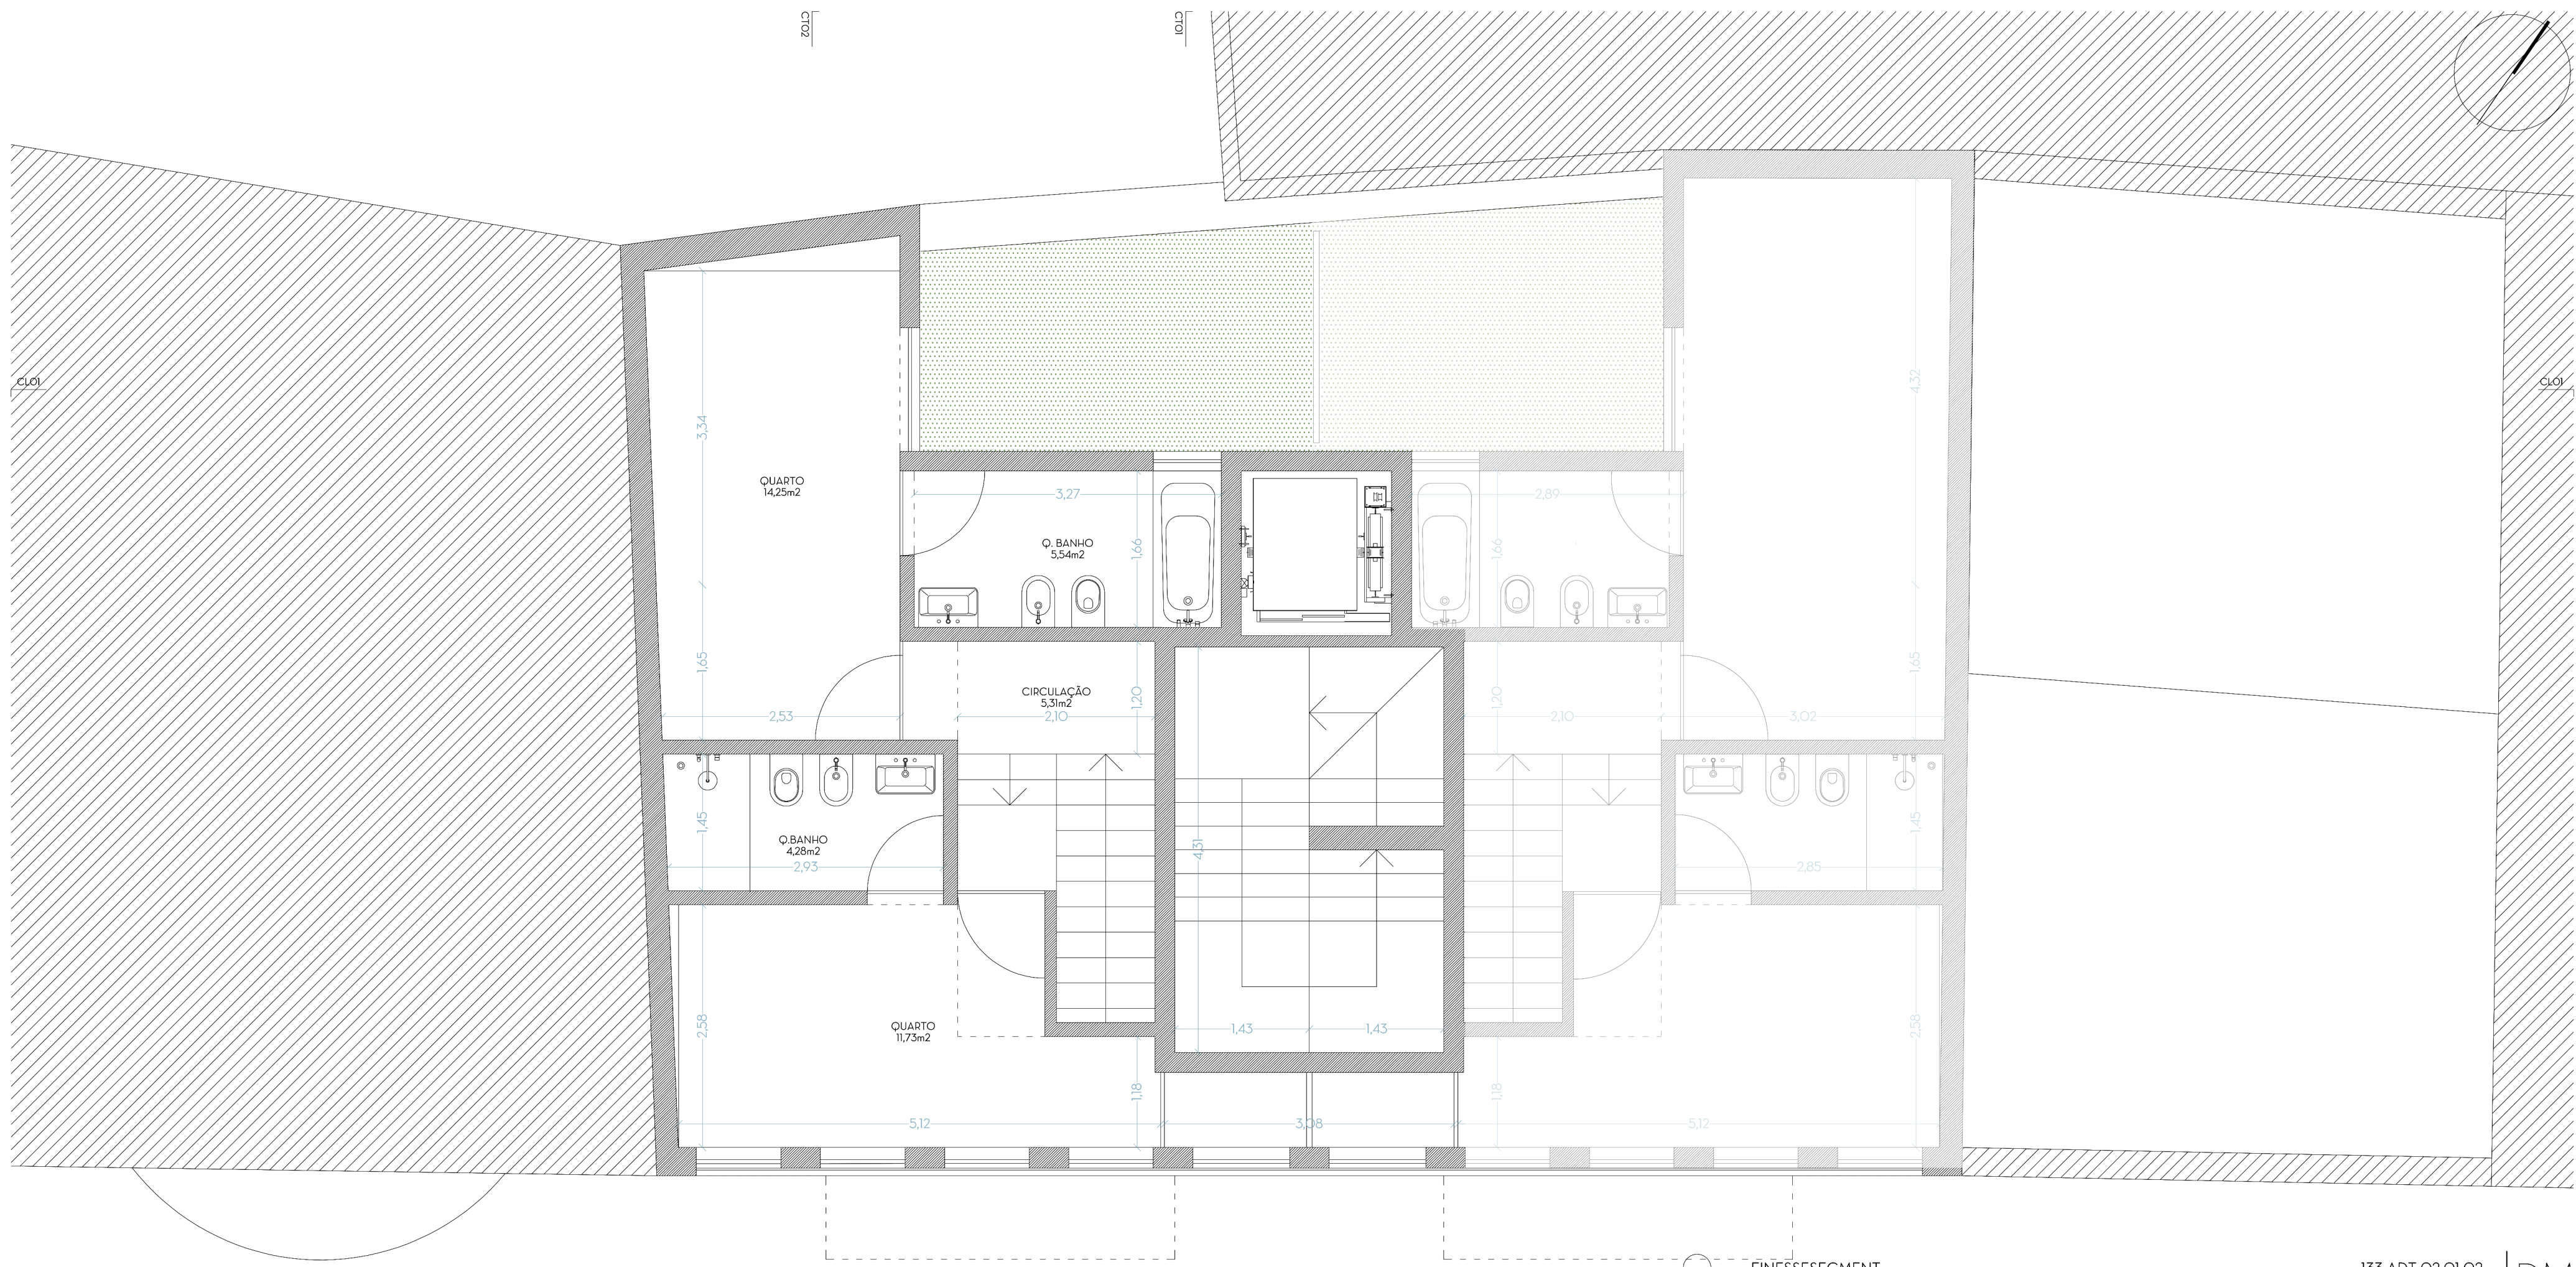

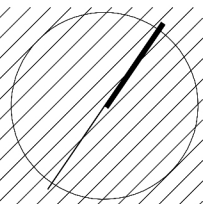

FINESSESEGMENT
EDIFÍCIO MULTIFAMILIAR
PROJECTO BASE
PLANTA PISO O - PROPOSTA

133_ADT_02_01_02
DEZEMBRO 2019
1/50

