


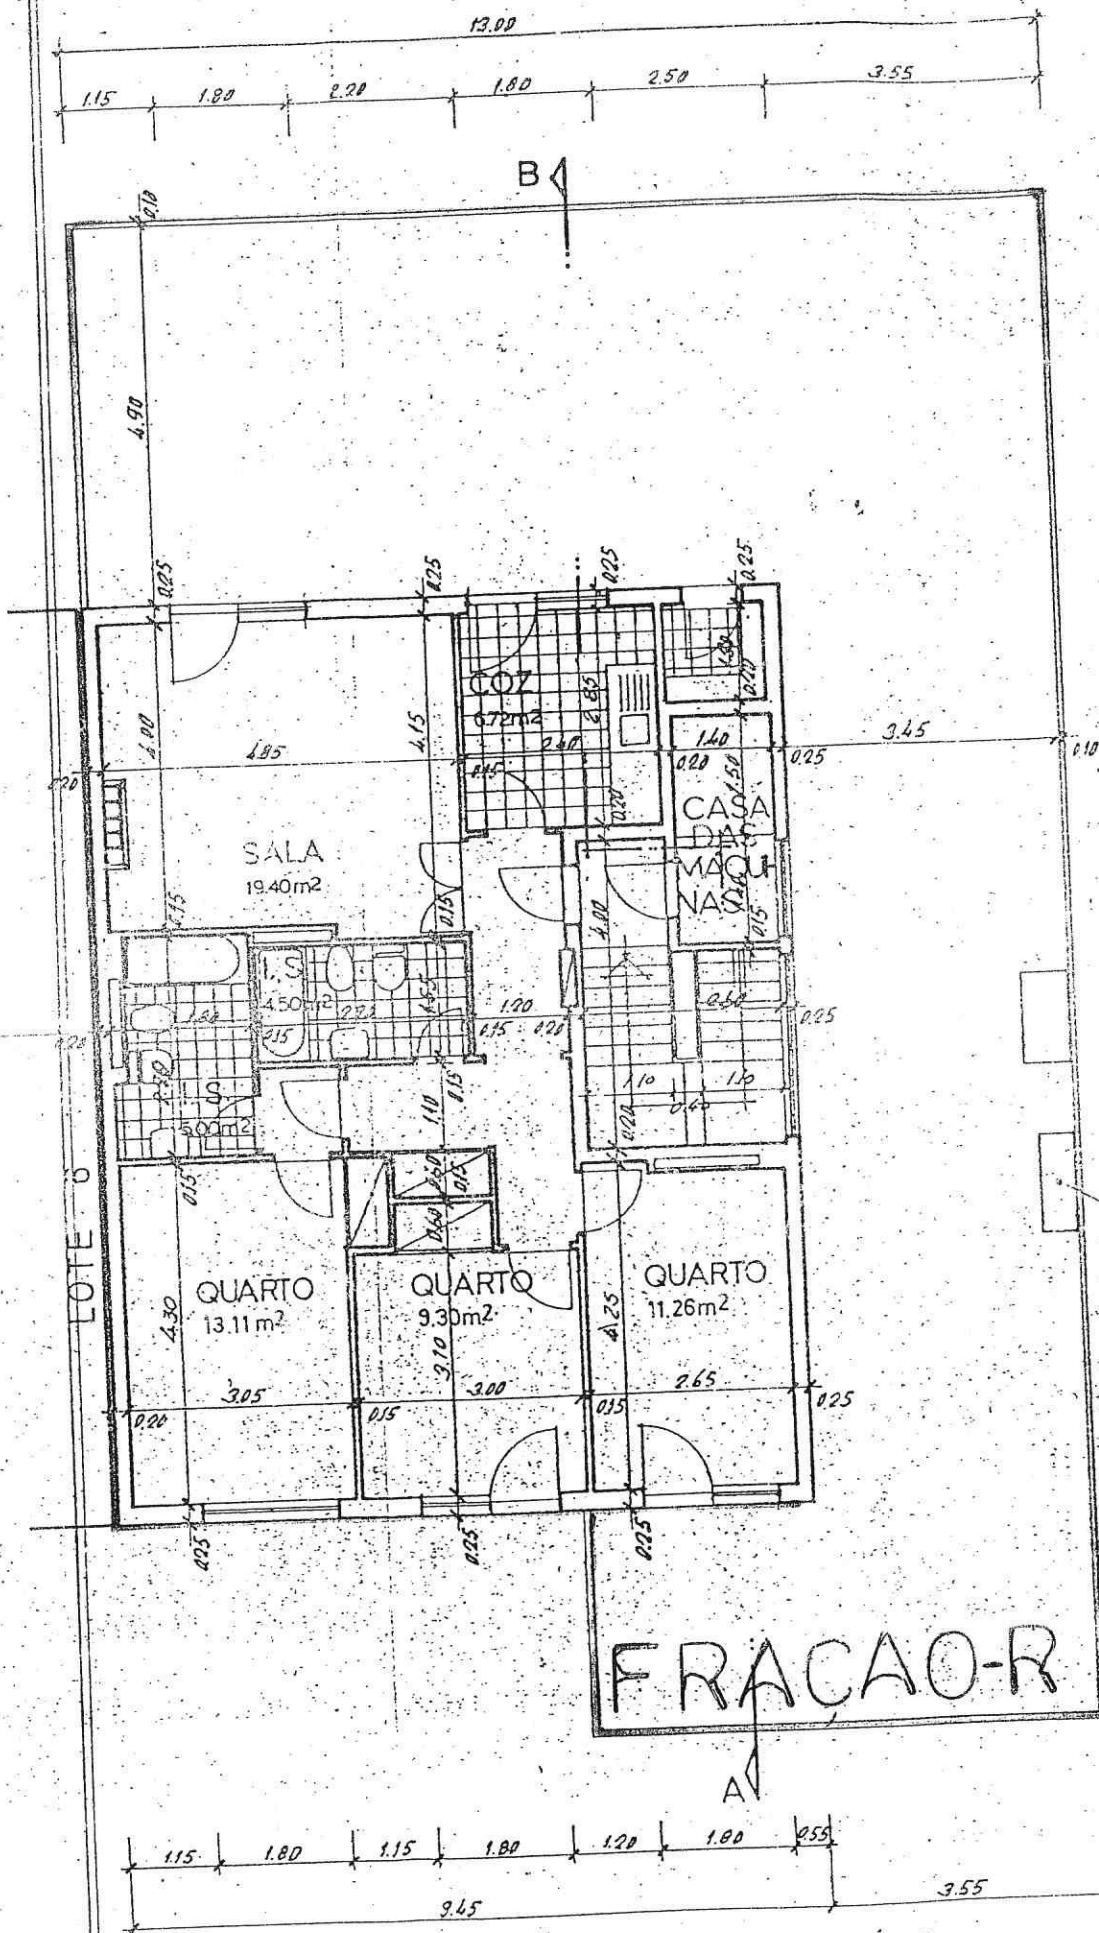

6º ANDAR

PLANTA DO PISO-2

05SENHO

ESCALAS

1:100

TAVILA








CLIENTE

