




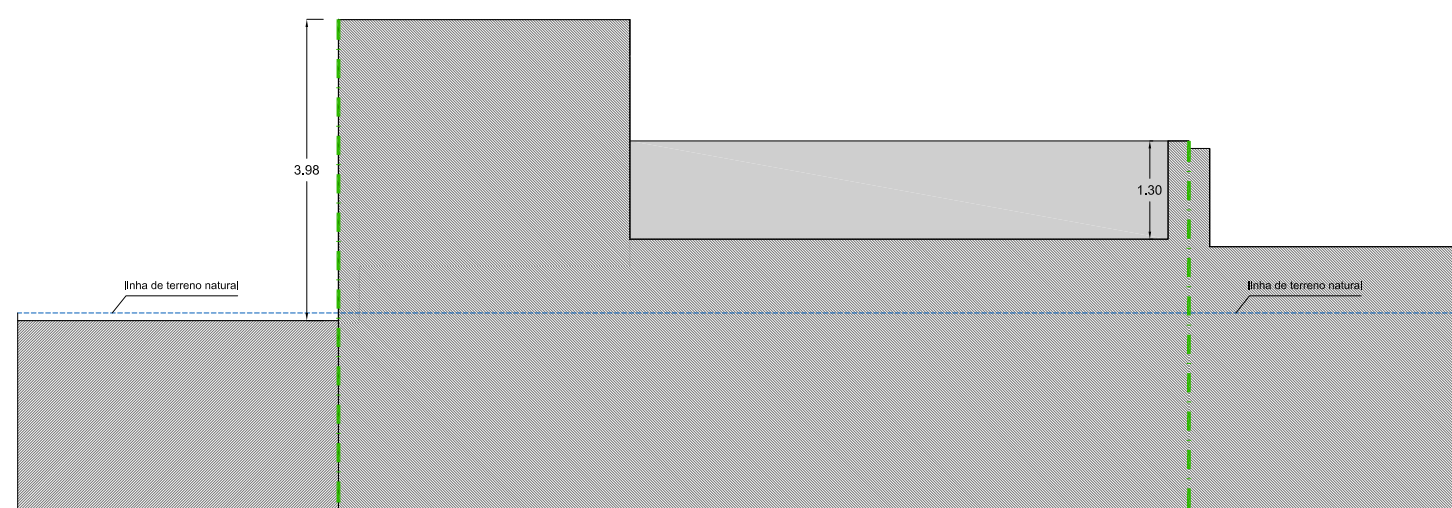


ALÇADO DE VEDAÇÃO POSTERIOR

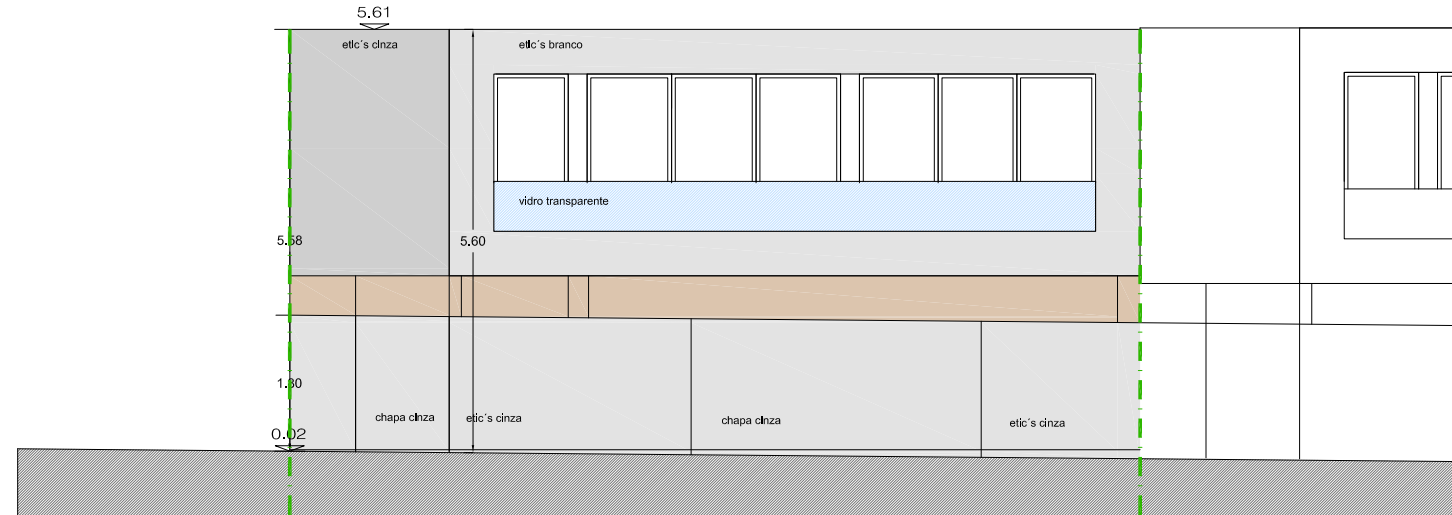


ALÇADO PRINCIPAL (CORTE 1-1)

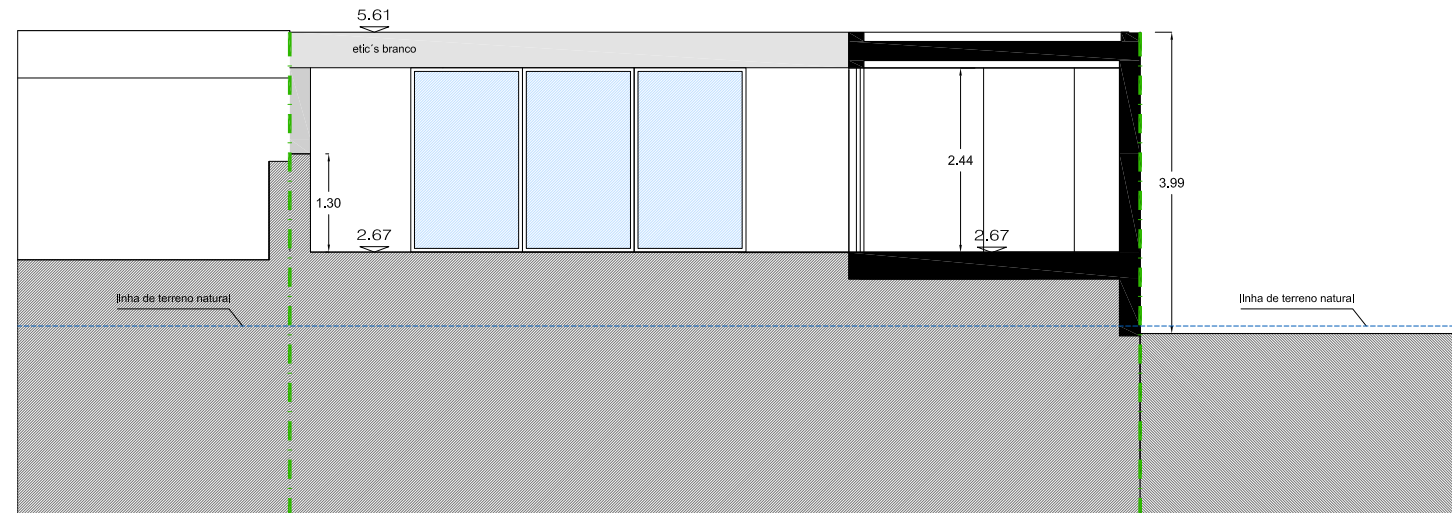


ALÇADO POSTERIOR (CORTE 1-1)

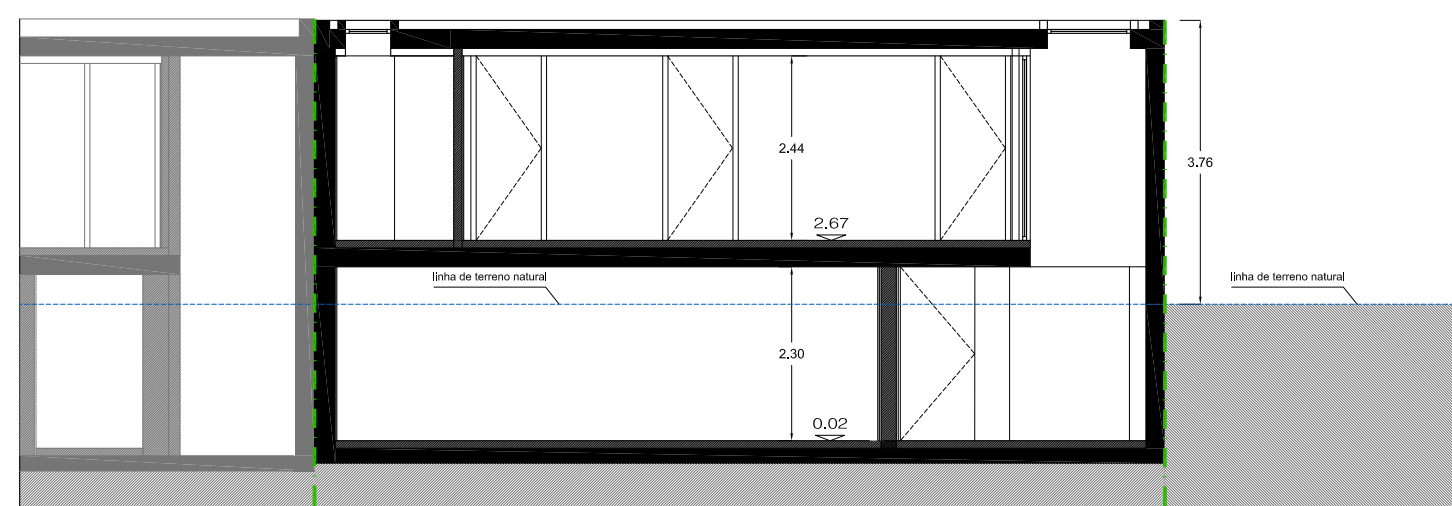


CORTE 3 - 3

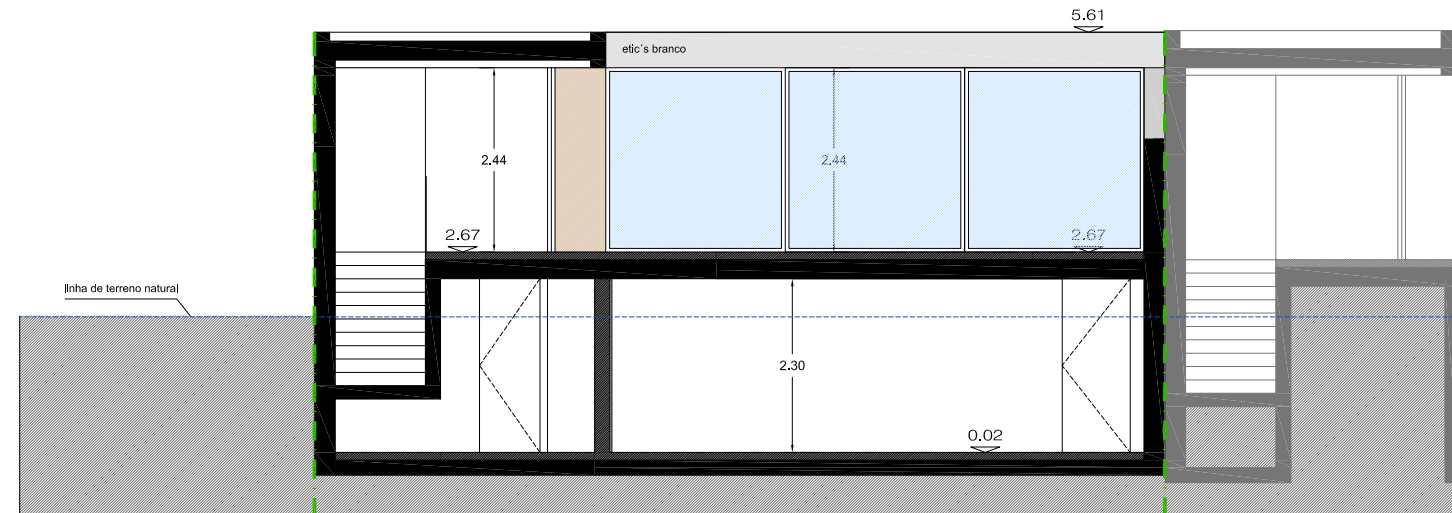


CORTE 4 - 4

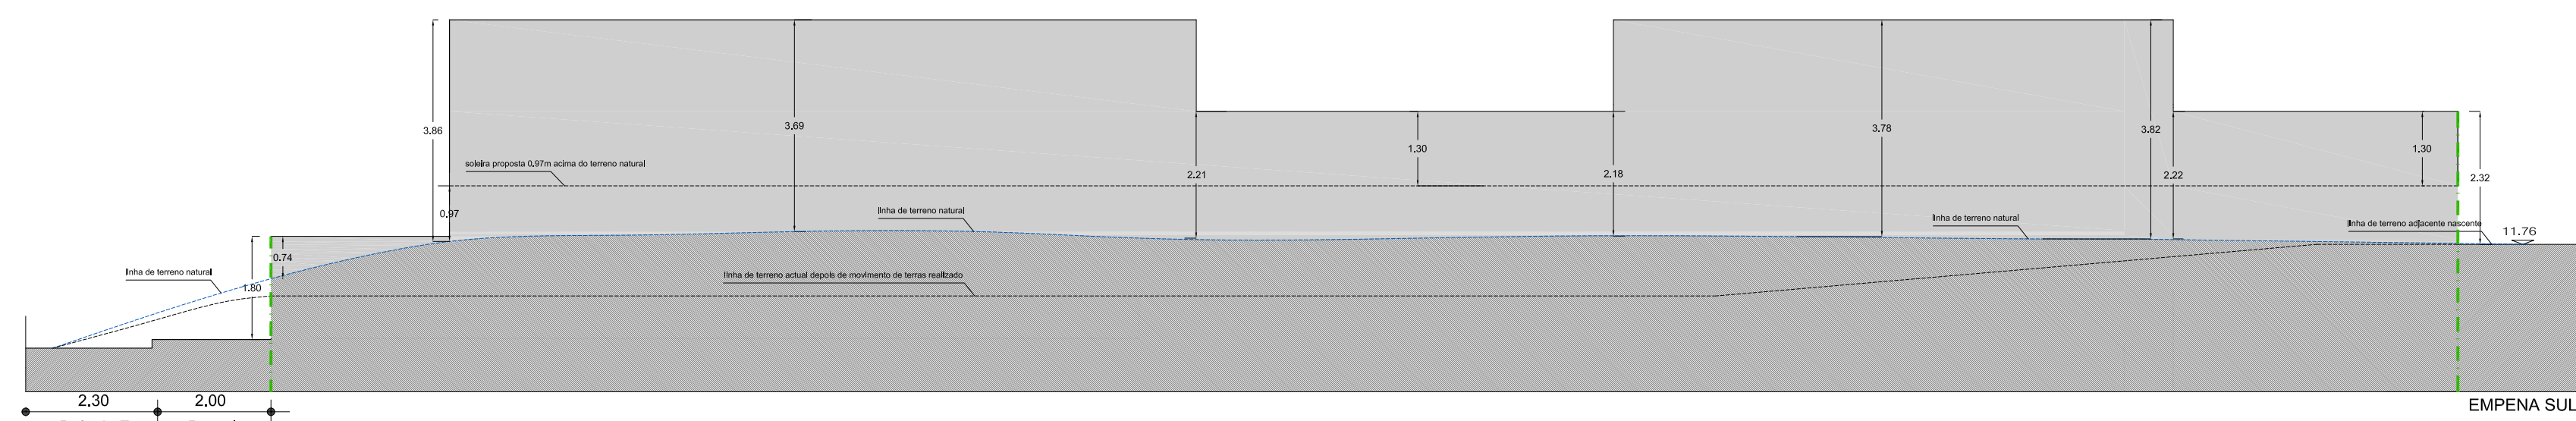


EMPENA SUL

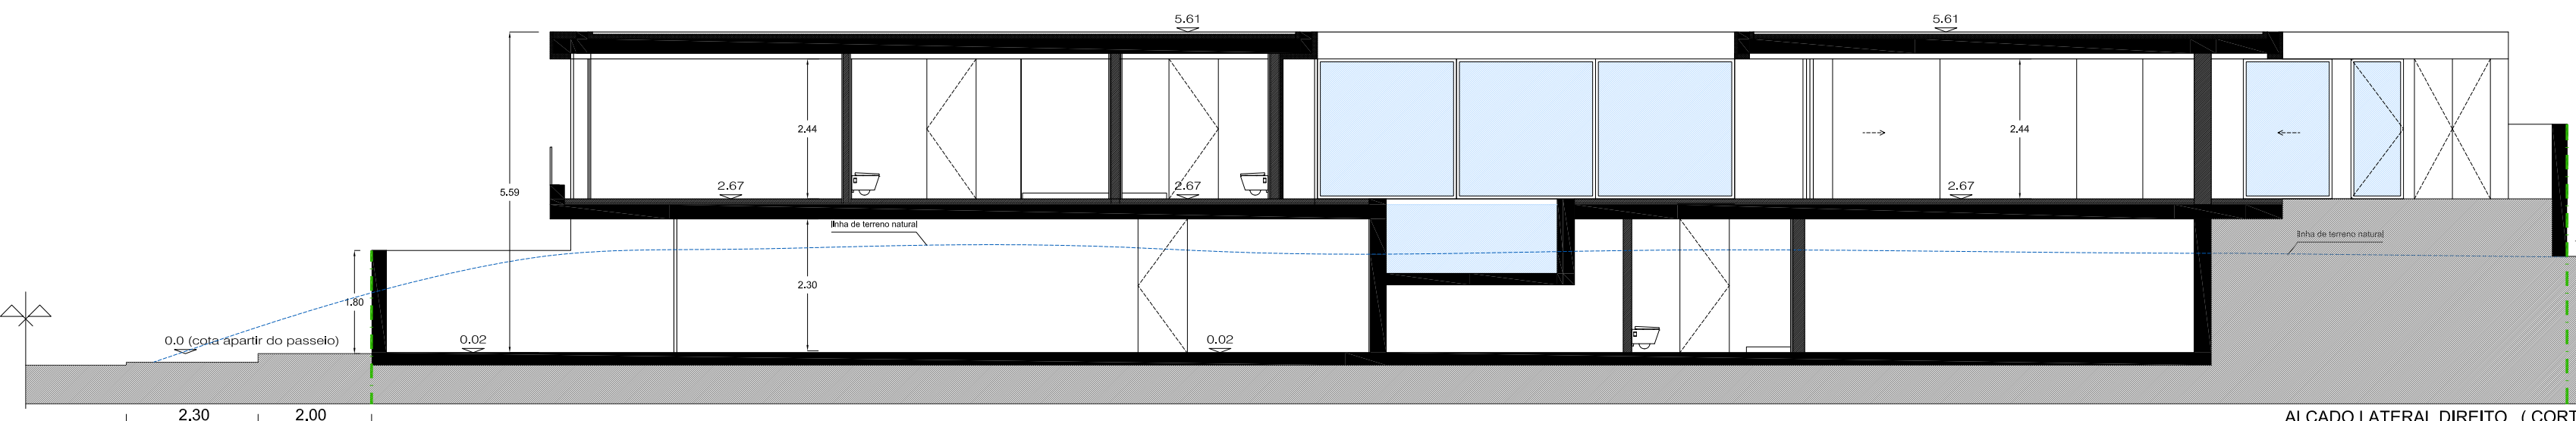





ALÇADO LATERAL DIREITO (CORTE 1-1)

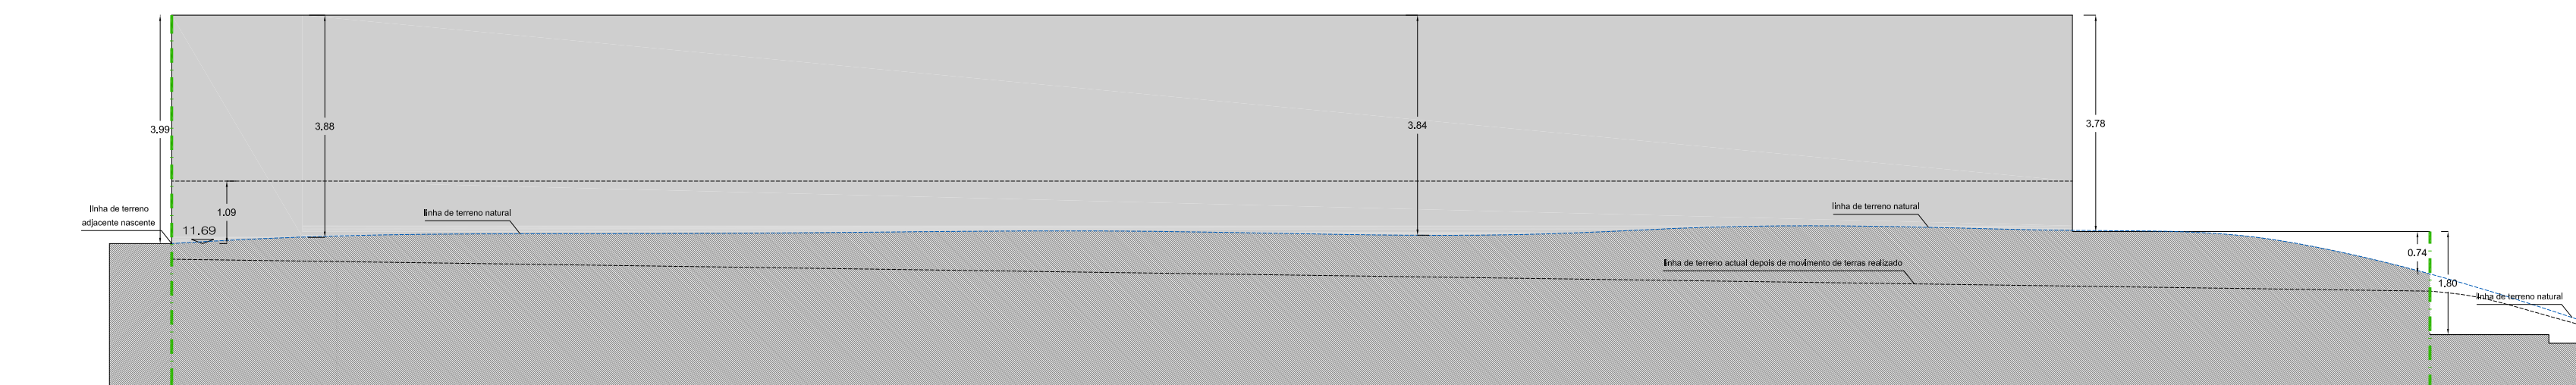


EMPENA NORTE

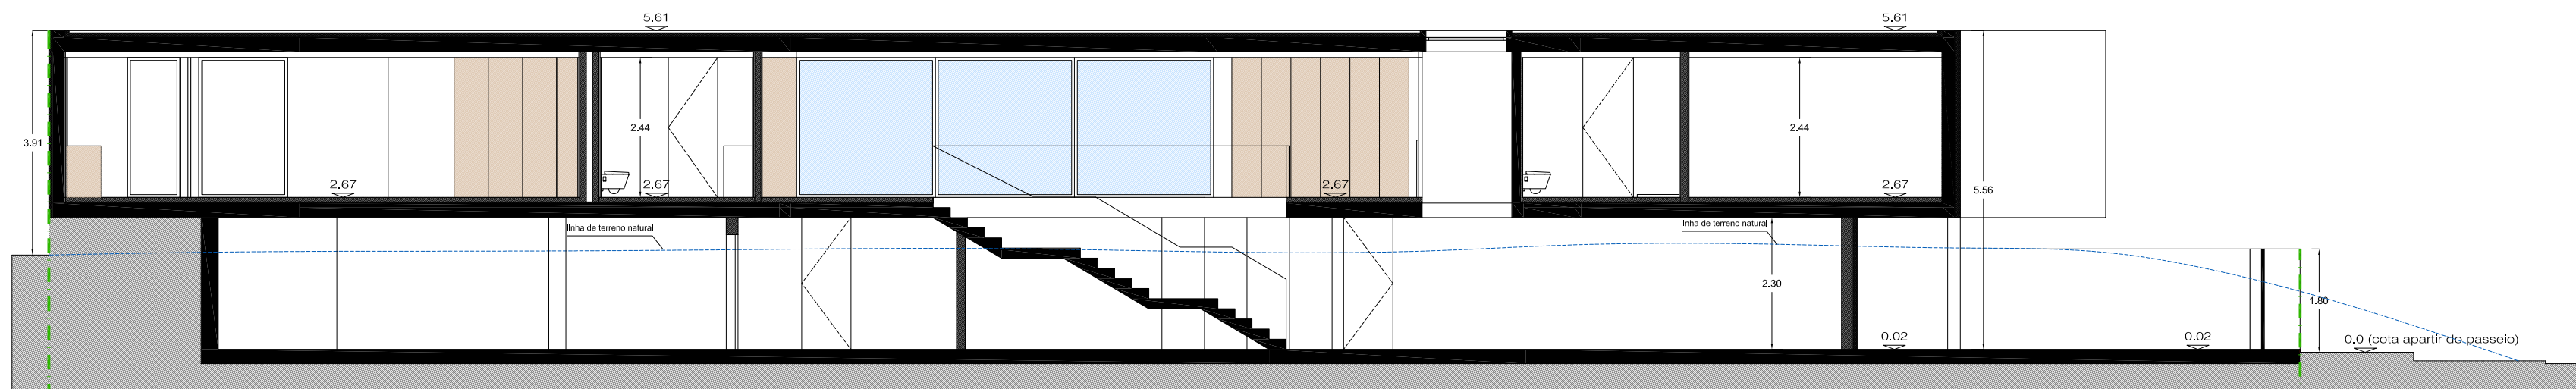

ALÇADO LATERAL ESQUERDO (CORTE 2-2)

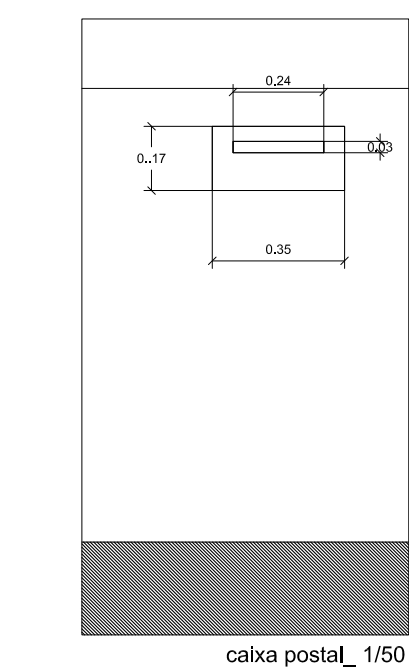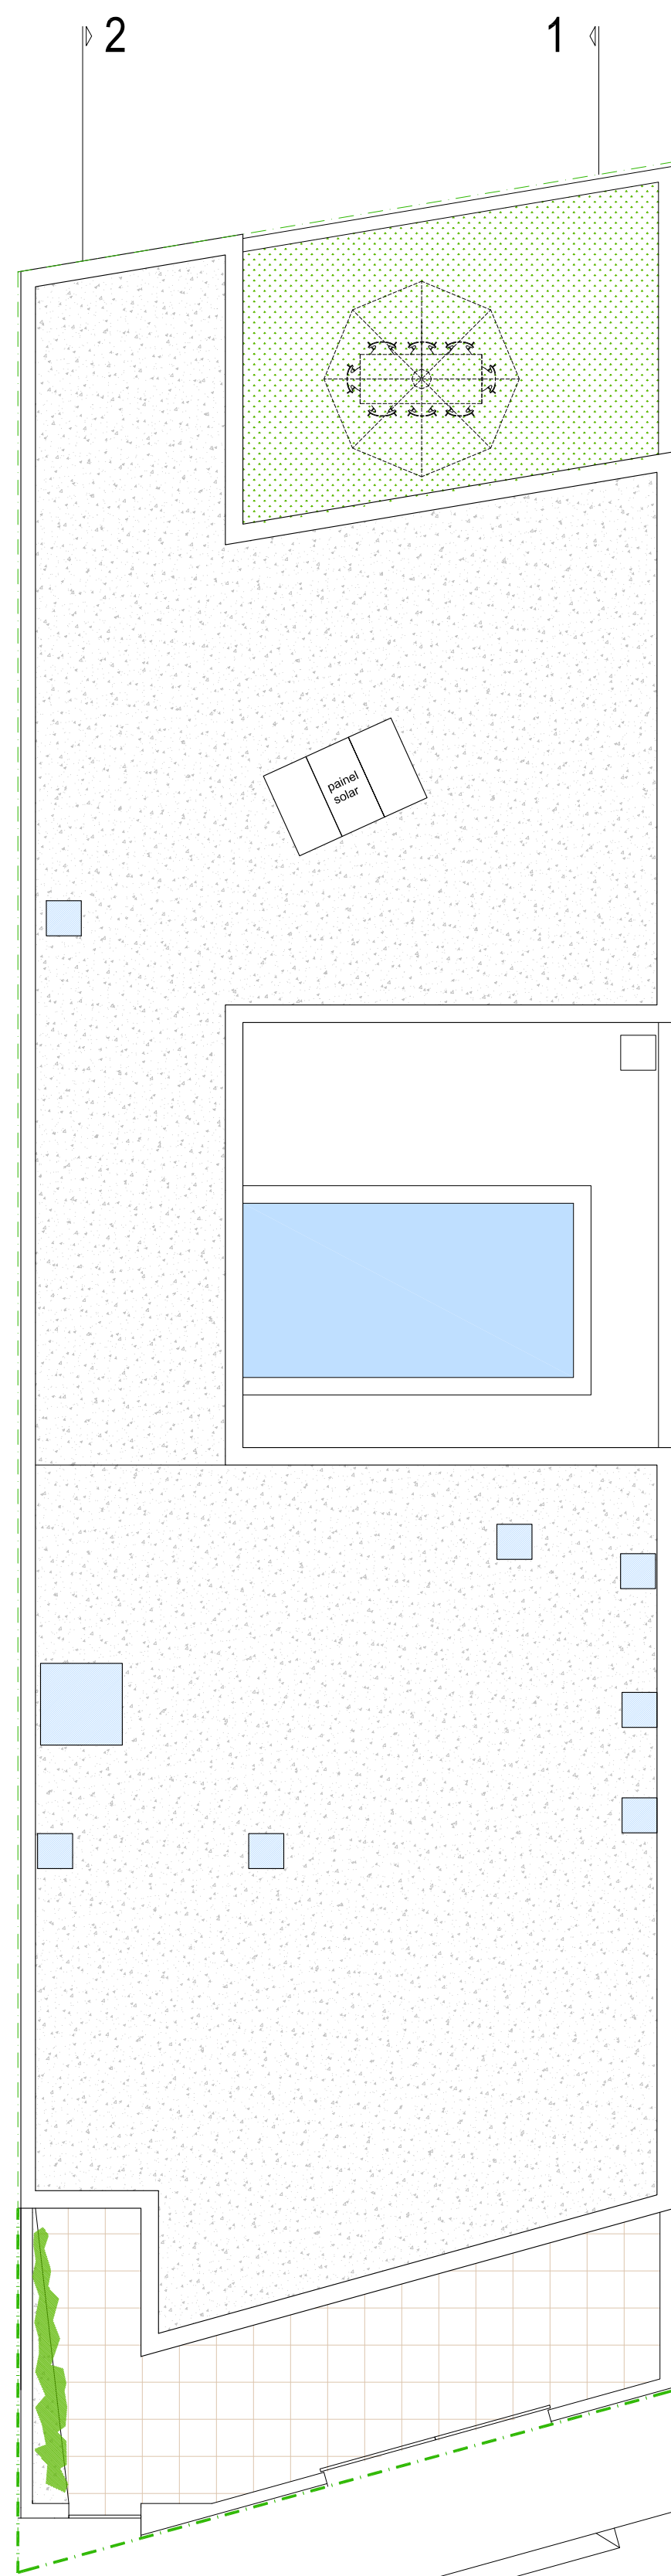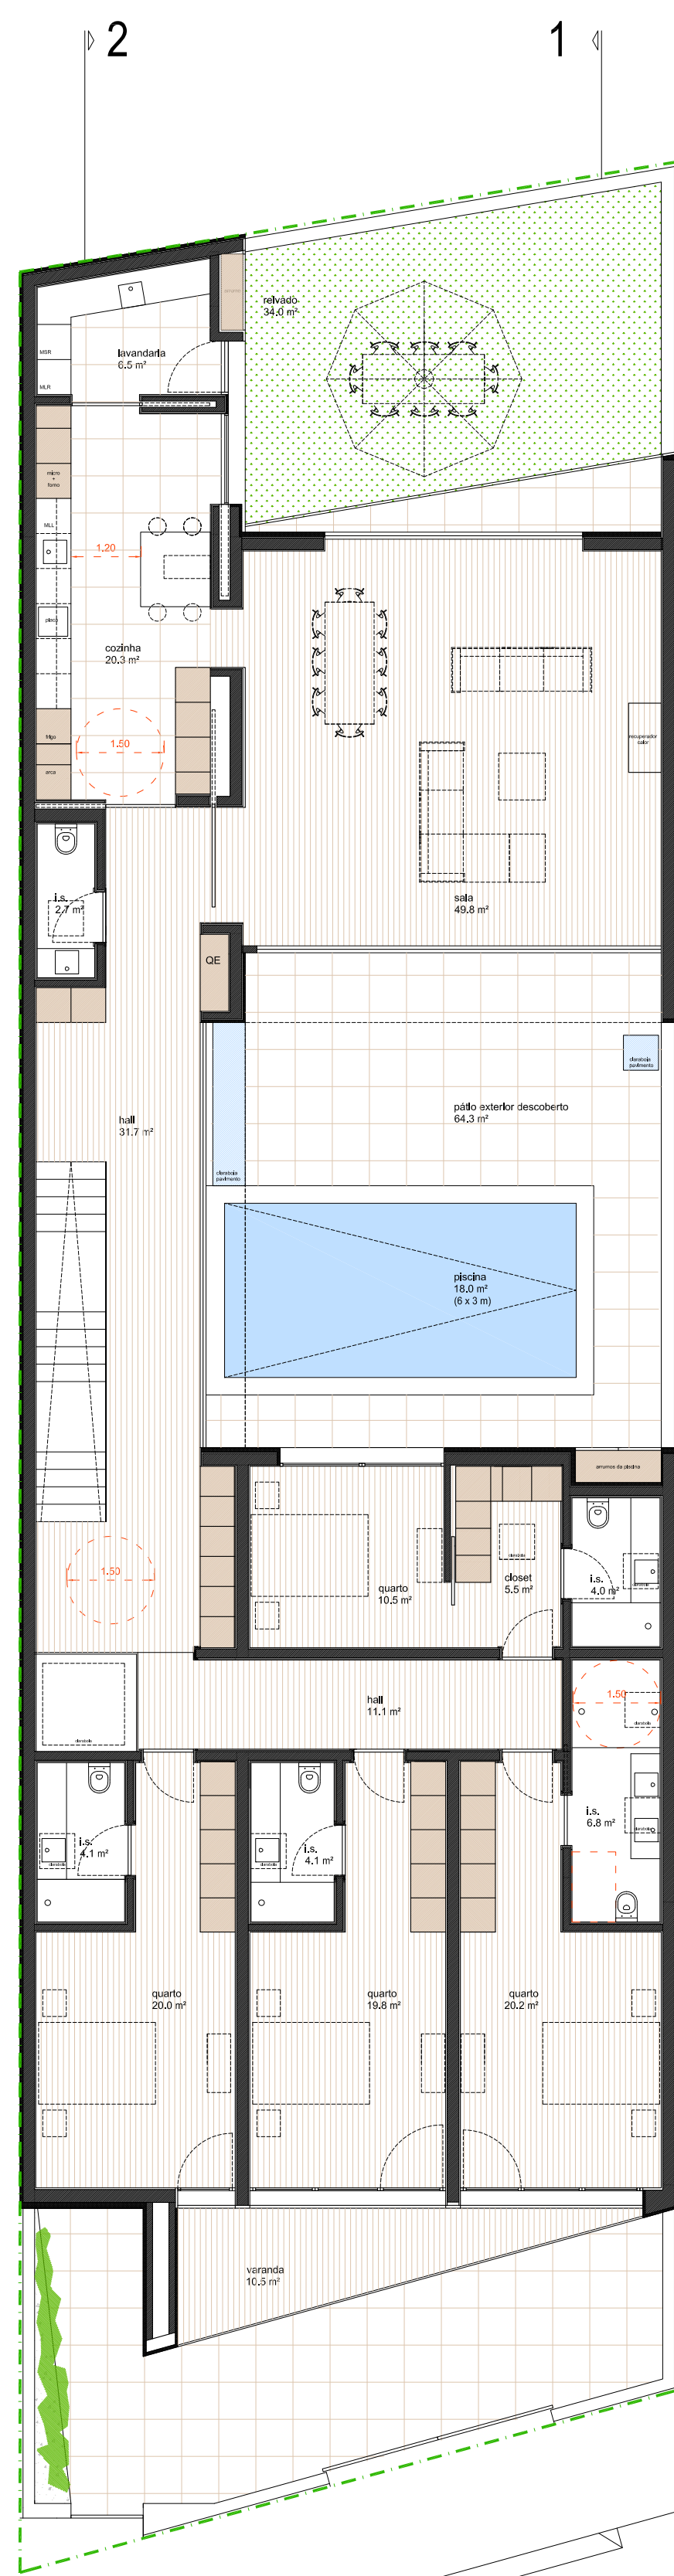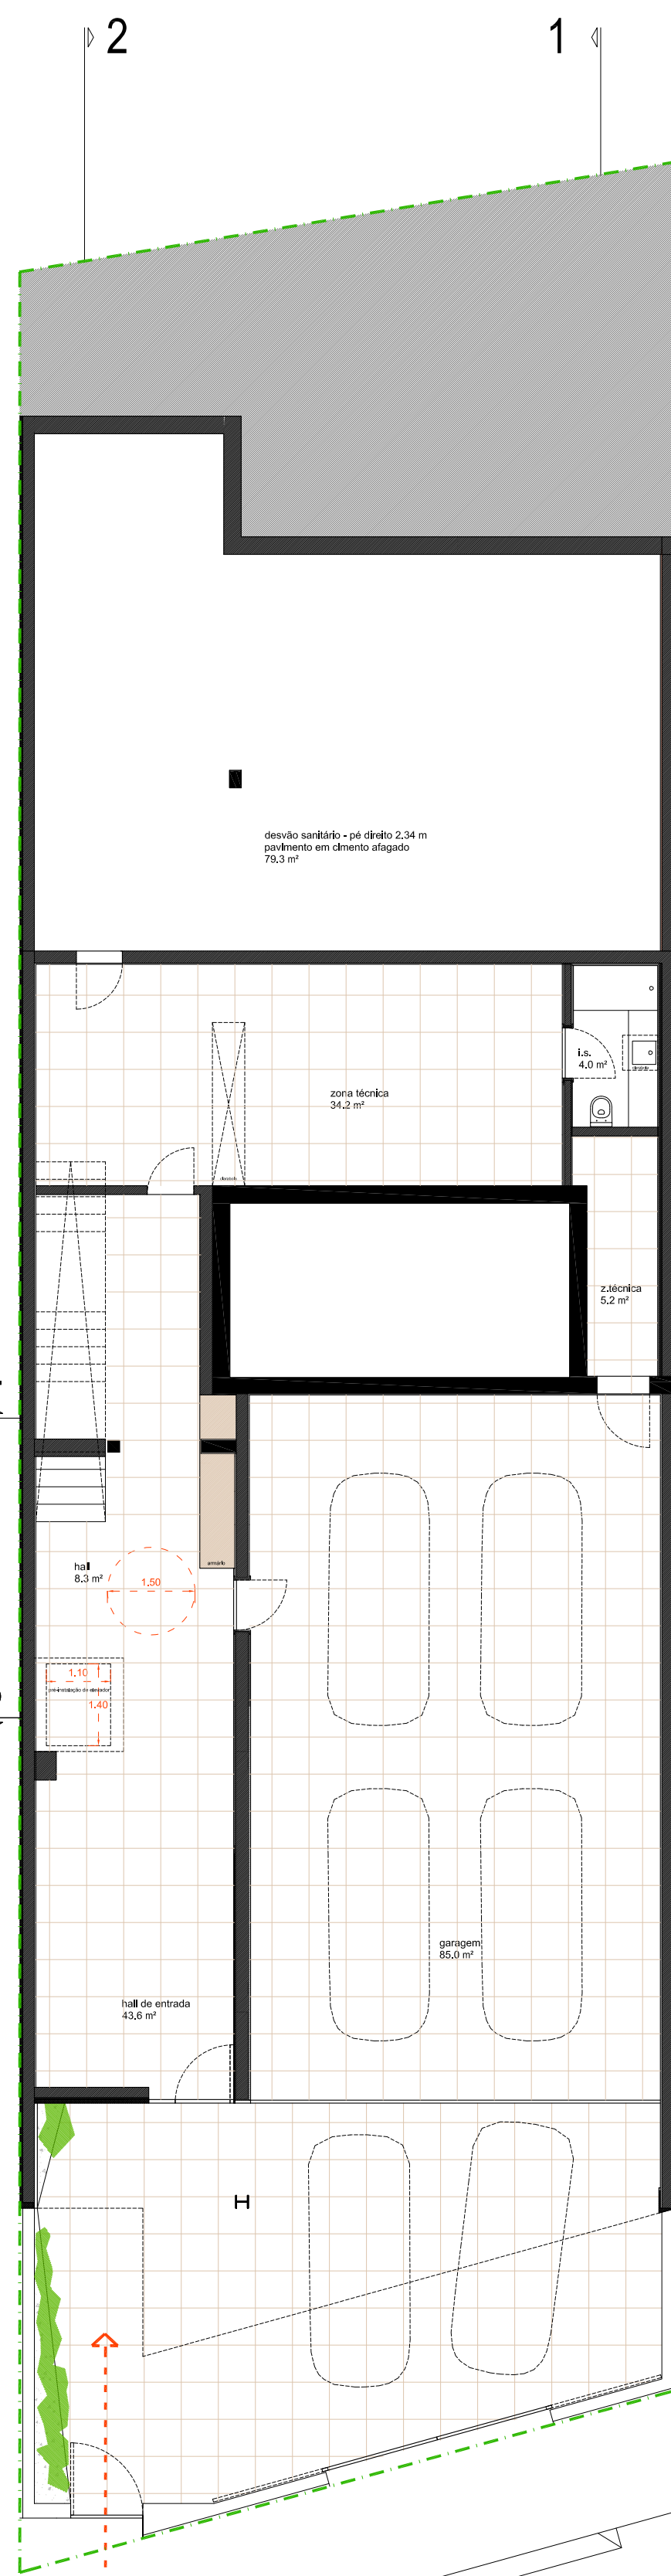

caixa postal_ 1/50

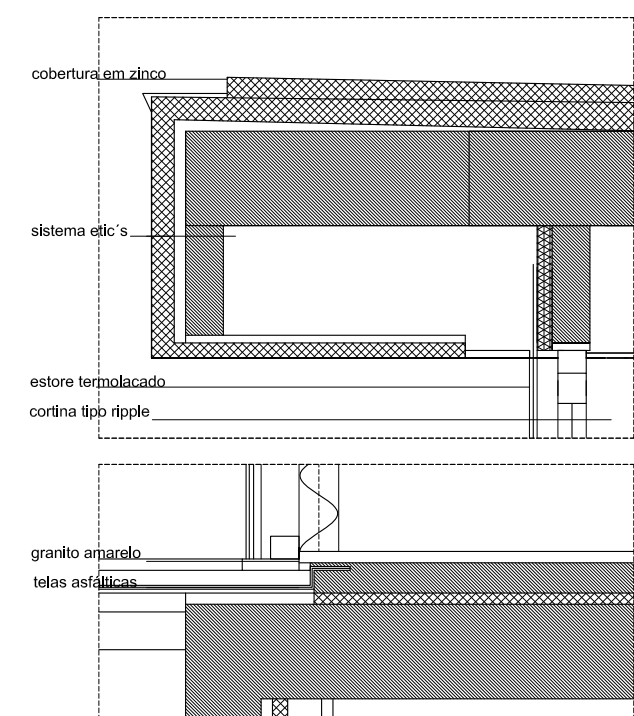

pormenor construtivo _ 1/50

1 - Áreas de construção da operação urbanística


2 - Estacionamento

