



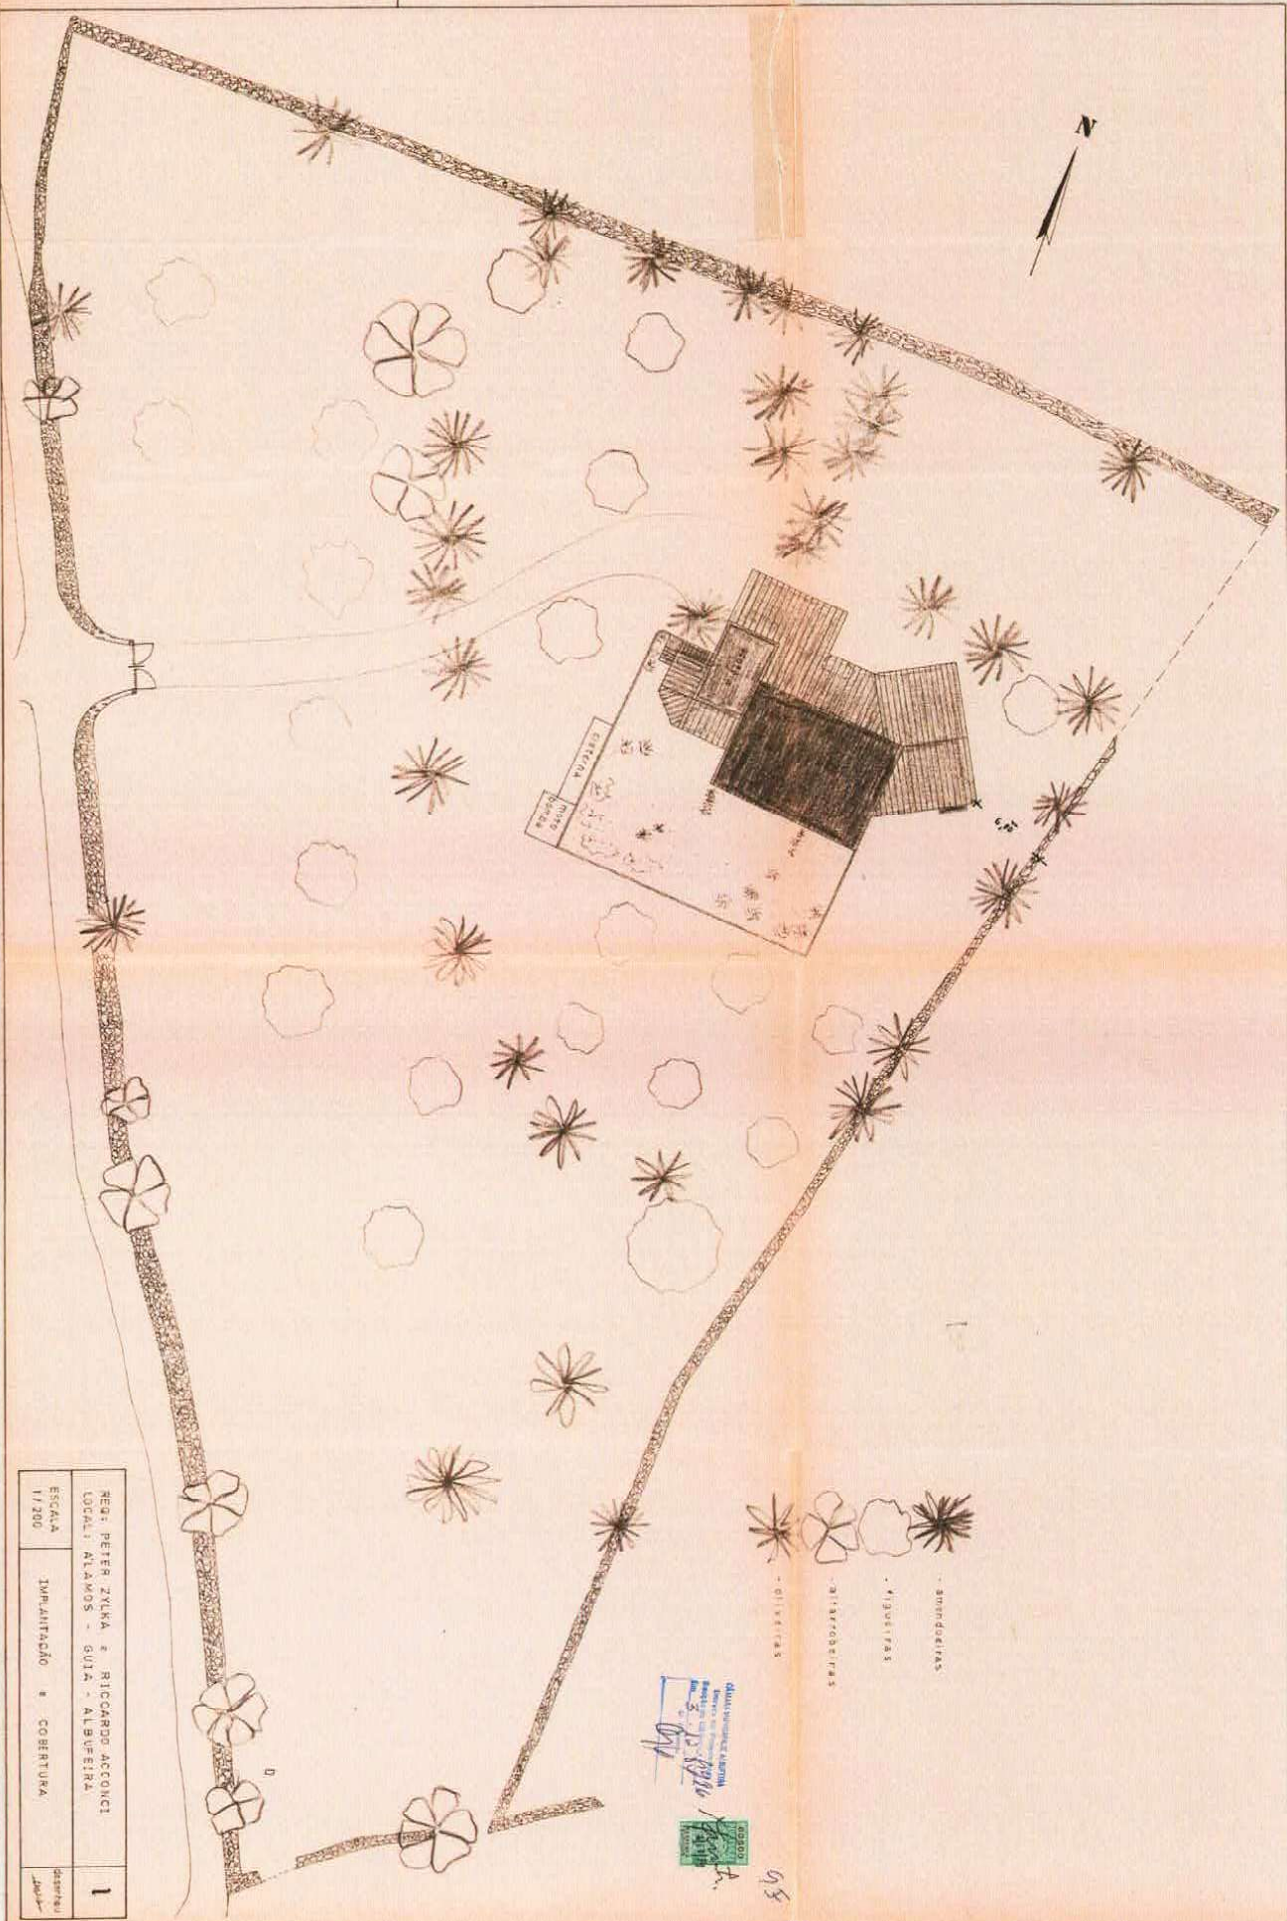

REDA: PETER ZYLKA e RICCARDO ACCONCI	1
LOCAL: ALAMOS - GUIA - ALBUFEIRA	
ESCALA: 1/200	
IMPLANTACÃO e COBERTURA	
	desenhado

[Handwritten signature]


PISO TIÉREO

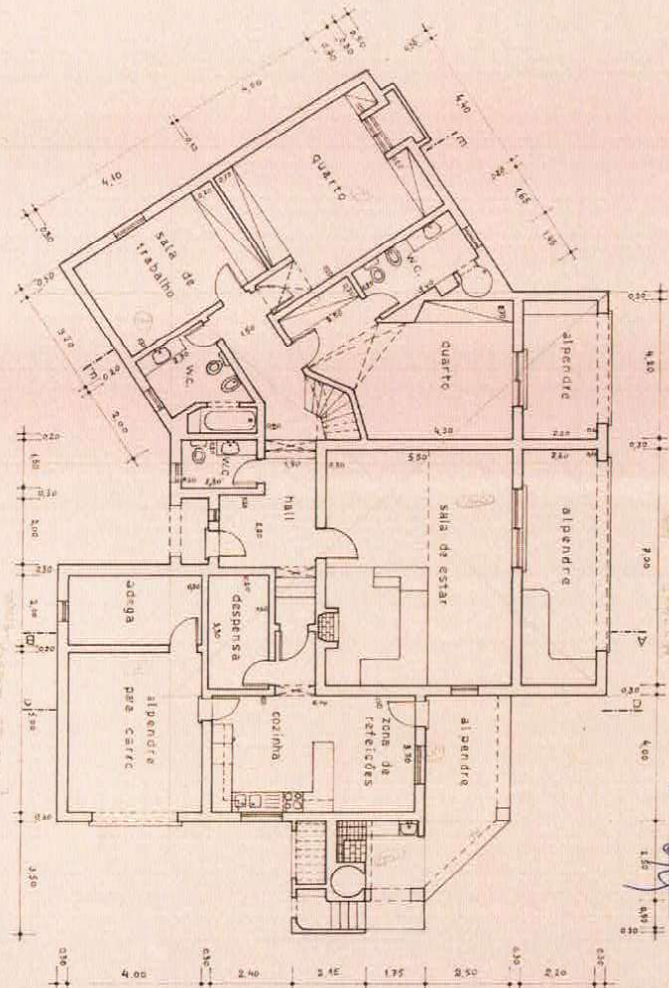


REQ: PETER ZVYKA e RICCARDO ACCONCI LOCAL: ALAMOS - GUÍA - ALBUFEIRA	2
ESCALA 1/130	PLANTAS DOS PISOS
de 2010/01 Jardim	



45

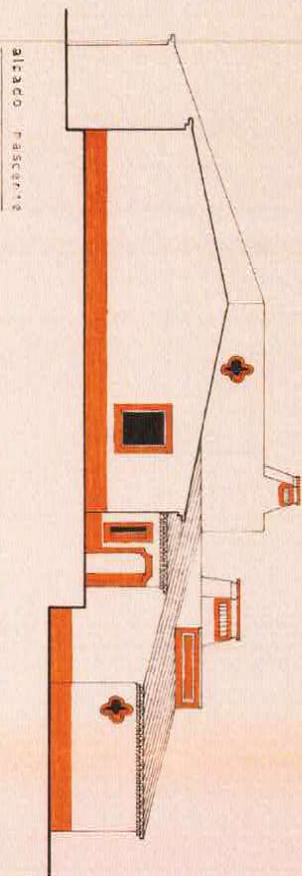


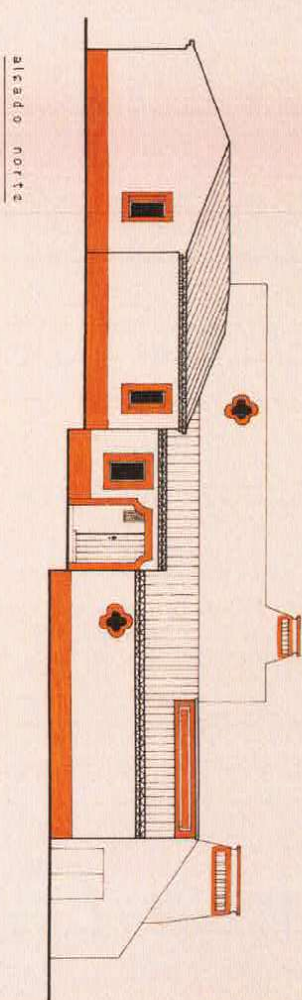
alcado norte

3	REQ: PETER ZYLMET & RICCARDO ACCONCI LOCAL ALANDS - JULIA - ALBUFEIRA	ESCALA 1/100	ALÇADOS	desenhou <i>[assinatura]</i>
---	--	-----------------	---------	---------------------------------








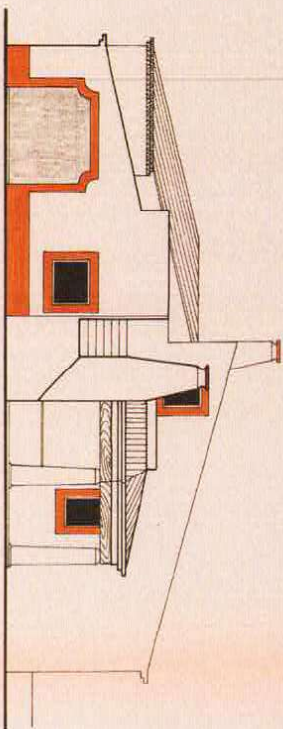


alcado poente

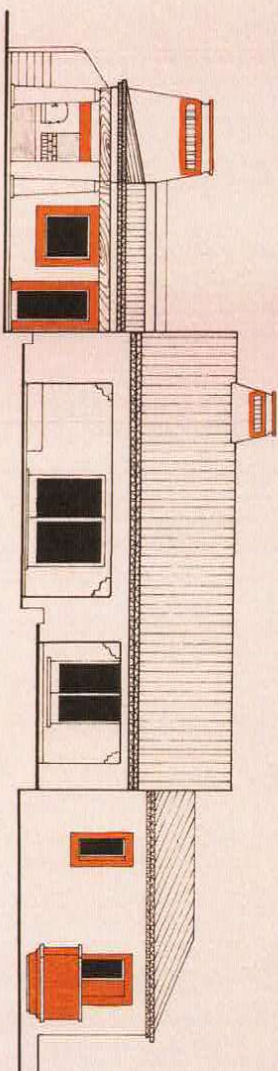

alcado sul

REQ: PETER ZYLKA e RICCARDO ACCONCI LOCAL: ALAMOS - GUIA - ALBUFEIRA		4
ESCALA: 1/100	ALCA DOS	desenho Jorge

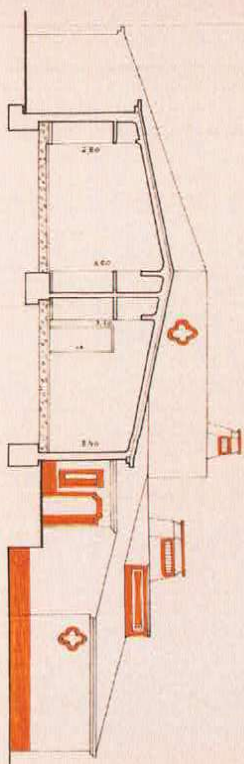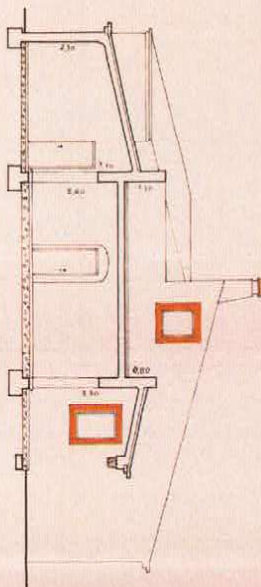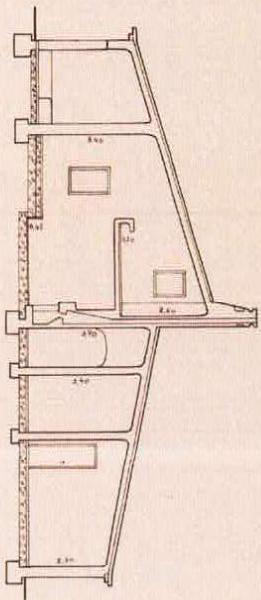

5	REQ: PETER ZYKA e RICCARDO ACCONCI LOCAL: ALAMOS - JUIA - ALBUFEIRA	ESCALA 1/100	CORTES: A-B , C-D , E-F	desenho justa
---	--	-----------------	-------------------------	------------------


