
Quadro sinóptico	
Área total do terreno	1.031,00m²
Área de implantação	248.50m²
Área de pérgola	7.10m²
Área de terraços descobertos	6.65m²
Área de terraços cobertos	28.55m²
Área total de construção	200.35m²
Área habitável	97.00m²
Área útil	150.90m²
Volumetria	831.45m³
Tipologia	T3
Cércea	4.15m
Nº de pisos acima da cota de soleira	1
Nº de pisos abaixo da cota de soleira	0
Cota de soleira	236.00
Área total da cave	-
Piscina	32.00m²

Quadro de materiais e áreas dos arranjos exteriores	
Área de implantação	248.50m²
Área ajardinada	444.46m²
Área pavimentada em calçado	203.38m²
Terreno natural	7.90m²
Piscina	39.56m²
Área de cedência à C.M.L.	87.20m²
Total	1.031,00m²

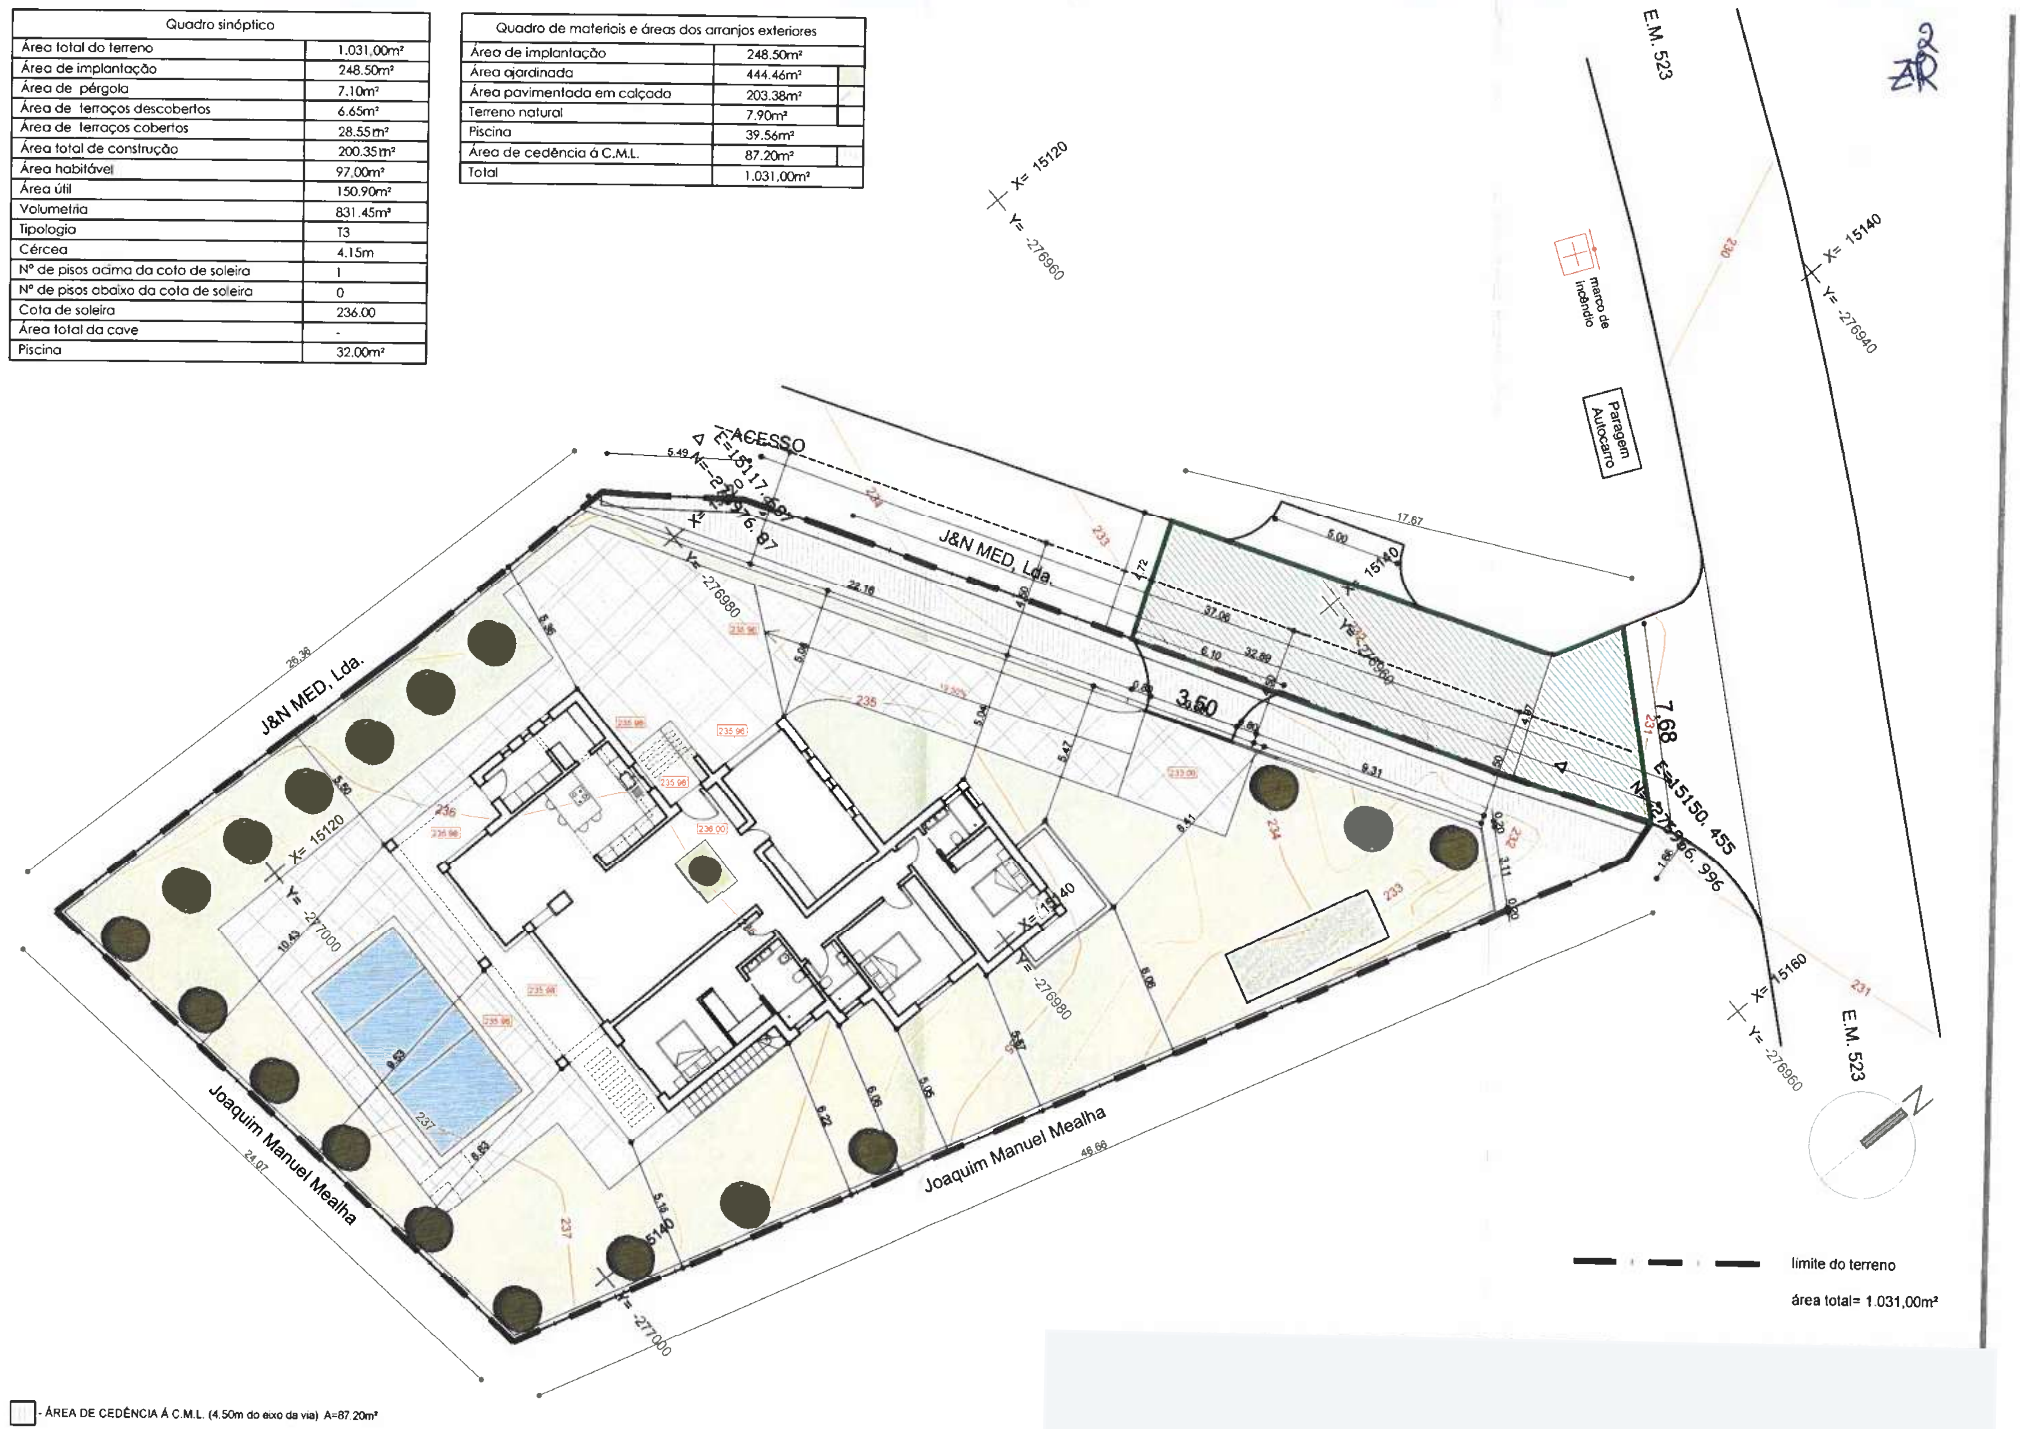

- ÁREA DE CEDÊNCIA Á C.M.L. (4.50m do eixo da via) A=87.20m²
- LOCAL DO ESTALEIRO DA OBRA
- ÁREA DE SERVENTIA UTILIZADA PELO ARTIGO MATRICIAL nº 9955 - A=100.20m²

Este desenho é propriedade do autor, não pode ser reproduzido, divulgado ou cedido no todo ou em parte sem autorização expressa. Reservados todos os direitos pela legislação em vigor. Dec. Lei 63/85 (14 DE AGOSTO)