




MORADIA A

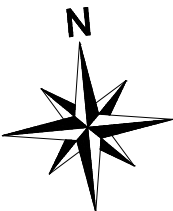

MORADIA B

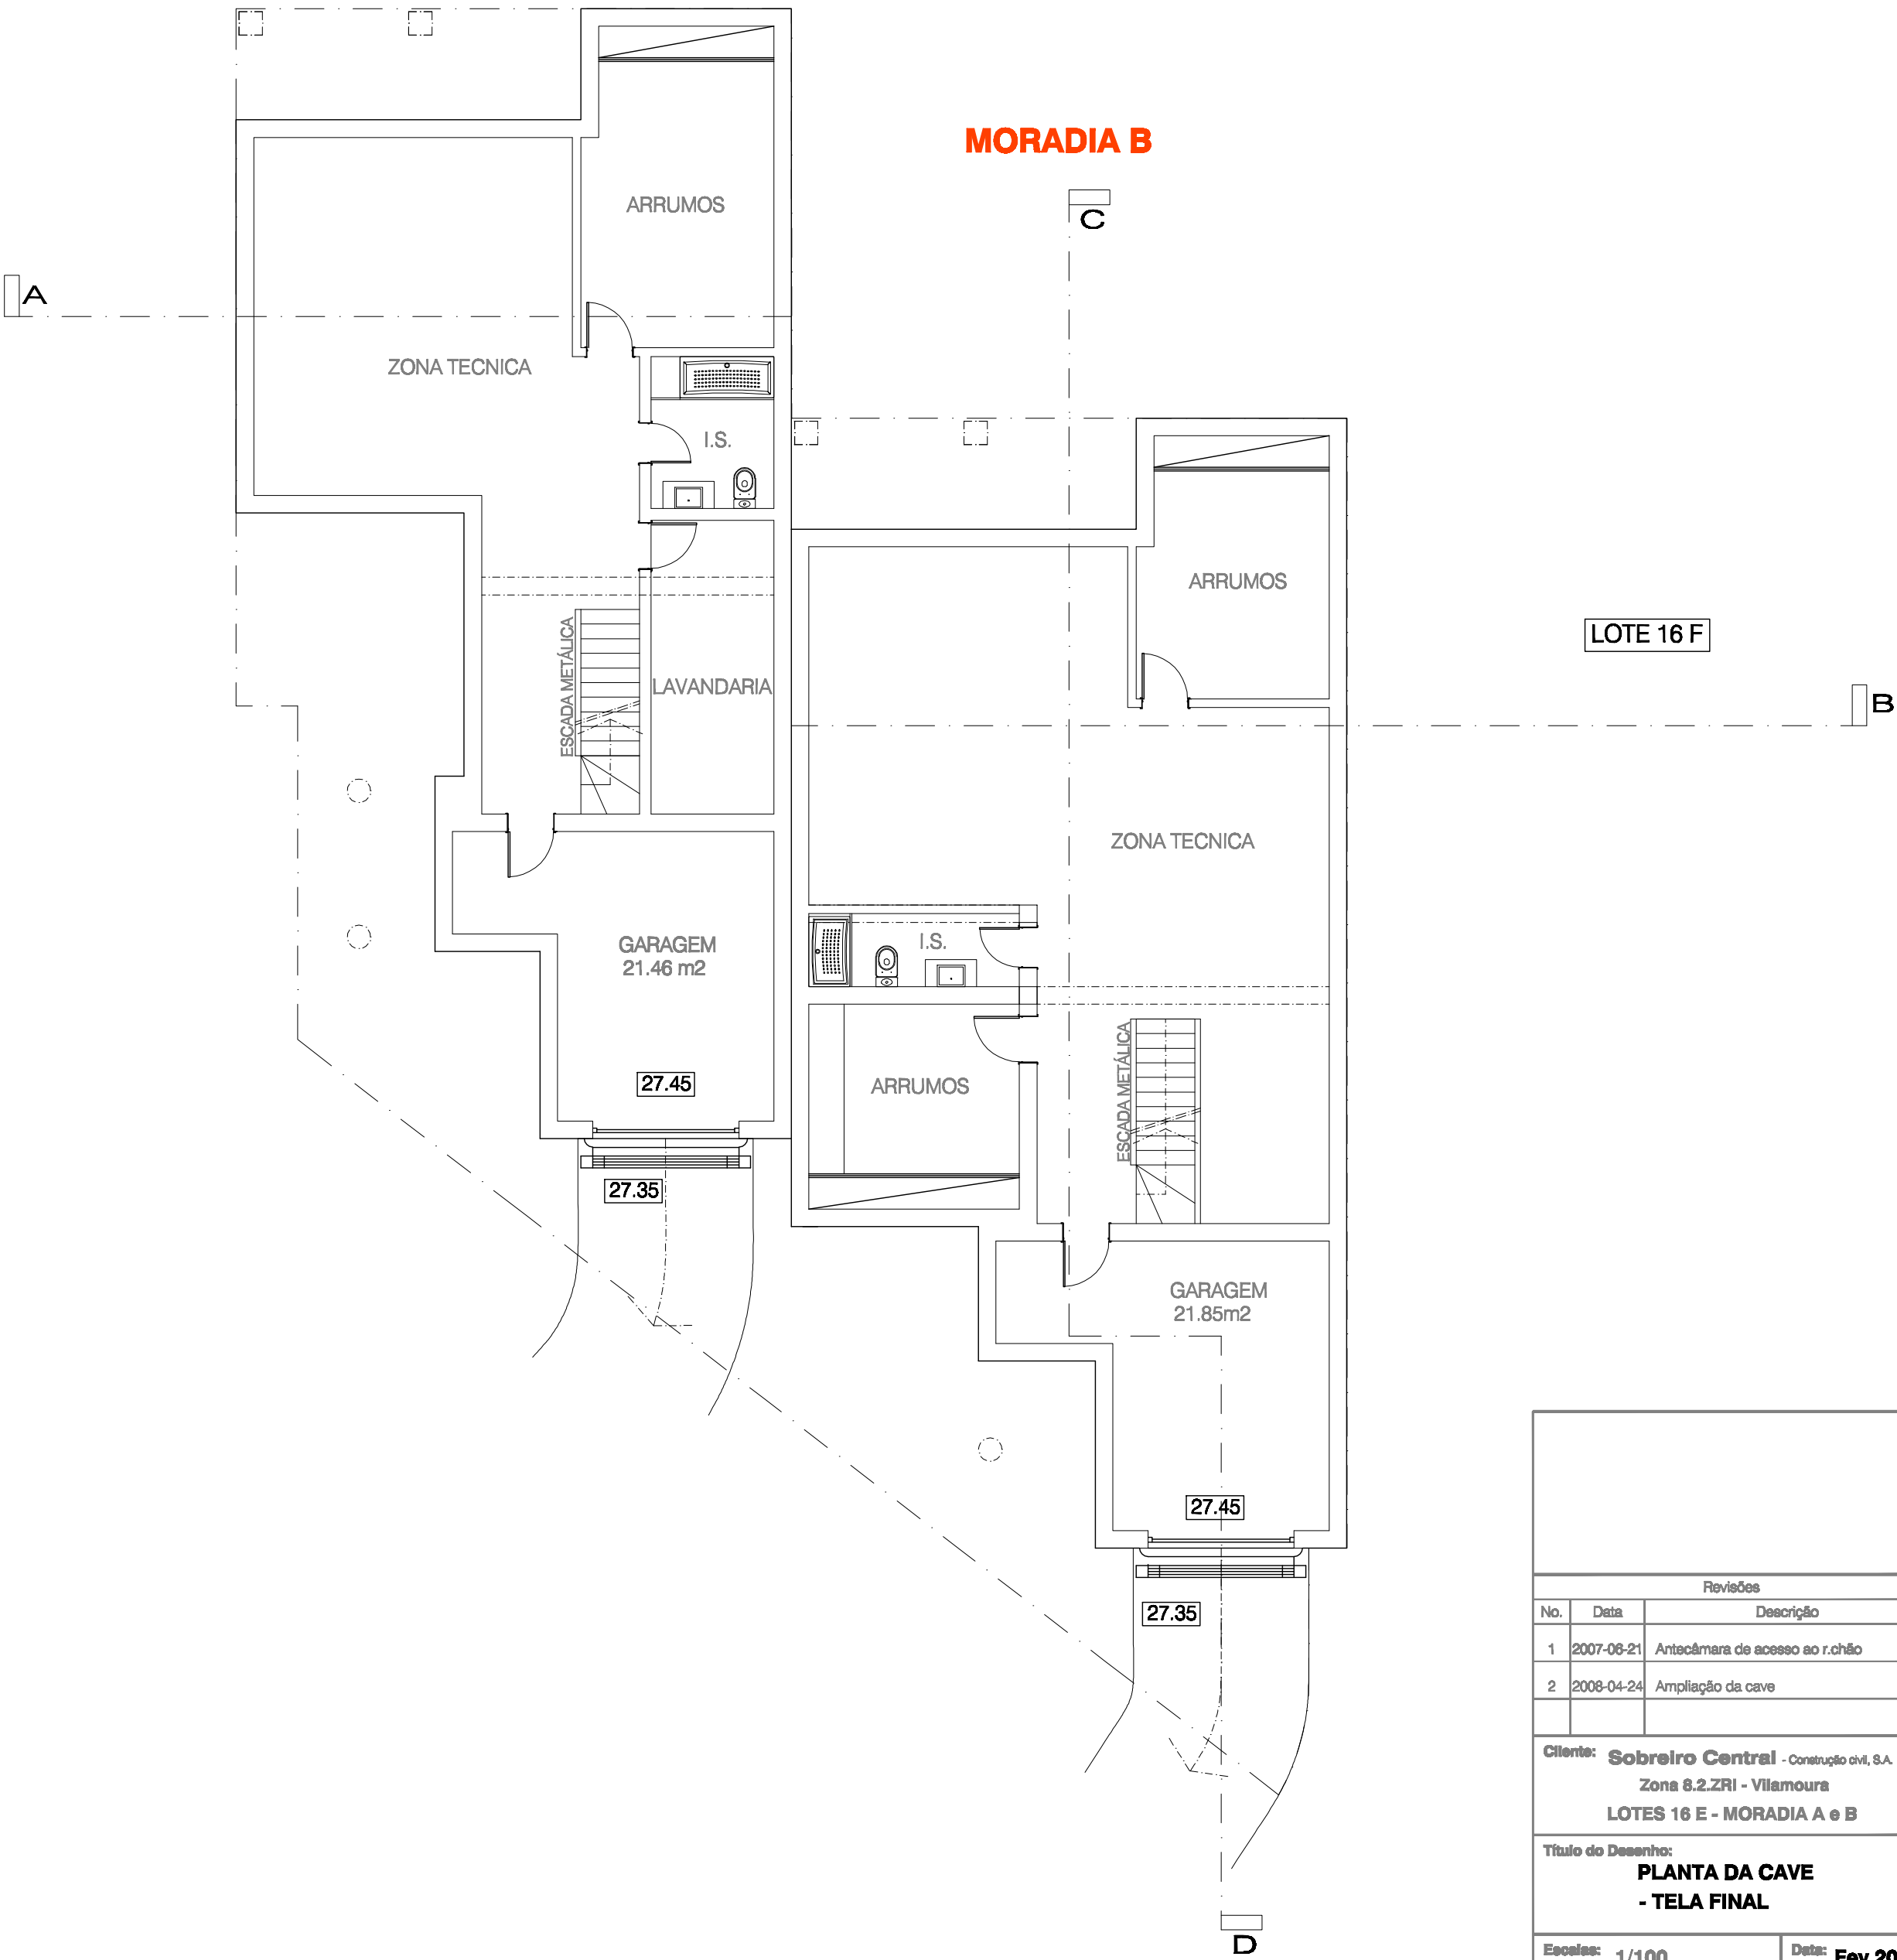

Revisões		
No.	Data	Descrição
1	2007-06-21	Antecâmara de acesso ao r.chão
2	2008-04-24	Ampliação da cave
Cliente: Sobreiro Central - Construção civil, S.A. Zona 6.2.ZRI - Vilamoura LOTES 16 E - MORADIA A e B		
Título do Desenho: PLANTA DA CAVE - TELA FINAL		
Escala: 1/100		Data: Fev.2011
Desenhado Por:		
Projectado Por:		
Verificado Por:		
Nº de Projecto		
Nº da Folha:		02

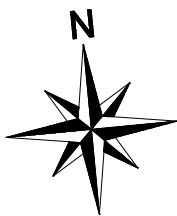

LOTE 16 E:		PREVISTO:	PROJ:	DIF.
A. LOTE :	383 m2		383 m2	-
A. CONST. R.CHÃO:	207.00 m2		240.03 m2	+33.03 m2
A. CONST. 1º ANDAR:	103.00 m2		119.88 m2	+16.88 m2
A. CONST. TOTAL (R.C+1ºA):	310.00 m2		359.91 m2	+49.91 m2
A. CONST. GARAGEM:	20 m2		-	-20.00 m2
A. CONST. CAVE:	NÃO CONS.		106.75 m2	-
Nº FOGOS:	2		2	-

MORADIA A (TIPO H)	
A. CONST. R.CHÃO:	119.99 m2
A. CONST. 1º ANDAR:	59.94 m2
A. CONST. TOTAL (R.C+1ºA):	179.93 m2
A. CONST. GARAGEM:	-
A. CONST. CAVE:	127.98 m2
A. TERRAÇOS COBERTOS:	28.60 m2
A. BRUTA:	208.53 m2
A. ÚTIL:	134.88 m2
A. HABITÁVEL:	102.29 m2

MORADIA B (TIPO H)	
A. CONST. R.CHÃO:	120.31 m2
A. CONST. 1º ANDAR:	59.94 m2
A. CONST. TOTAL (R.C+1ºA):	180.25 m2
A. CONST. GARAGEM:	-
A. CONST. CAVE:	148.44 m2
A. TERRAÇOS COBERTOS:	27.60 m2
A. BRUTA:	207.85 m2
A. ÚTIL:	134.88 m2
A. HABITÁVEL:	102.29 m2

MORADIA A

MORADIA B

LOTE 16 F

B

INC. 0
15.23 m



INC. 3%
9.56 m

INC. 5%
11.76 m

Revisões		
No.	Data	Descrição
1	2007-06-21	Acesso à cave
2	2008-04-24	Legendagem (requerente, áreas)
Cliente: Sobreiro Central - Construção civil, S.A. Zona 8.2.ZRI - Vilamoura LOTES 16 E - MORADIA A e B		
Título do Desenho: PLANTA DO R/CHÃO - TELA FINAL		
Escala: 1/100		Data: Fev.2011
Desenhado Por:		
Projectado Por:		
Verificado Por:		
Nº de Projecto		
Nº da Folha:		

MORADIA A

MORADIA B

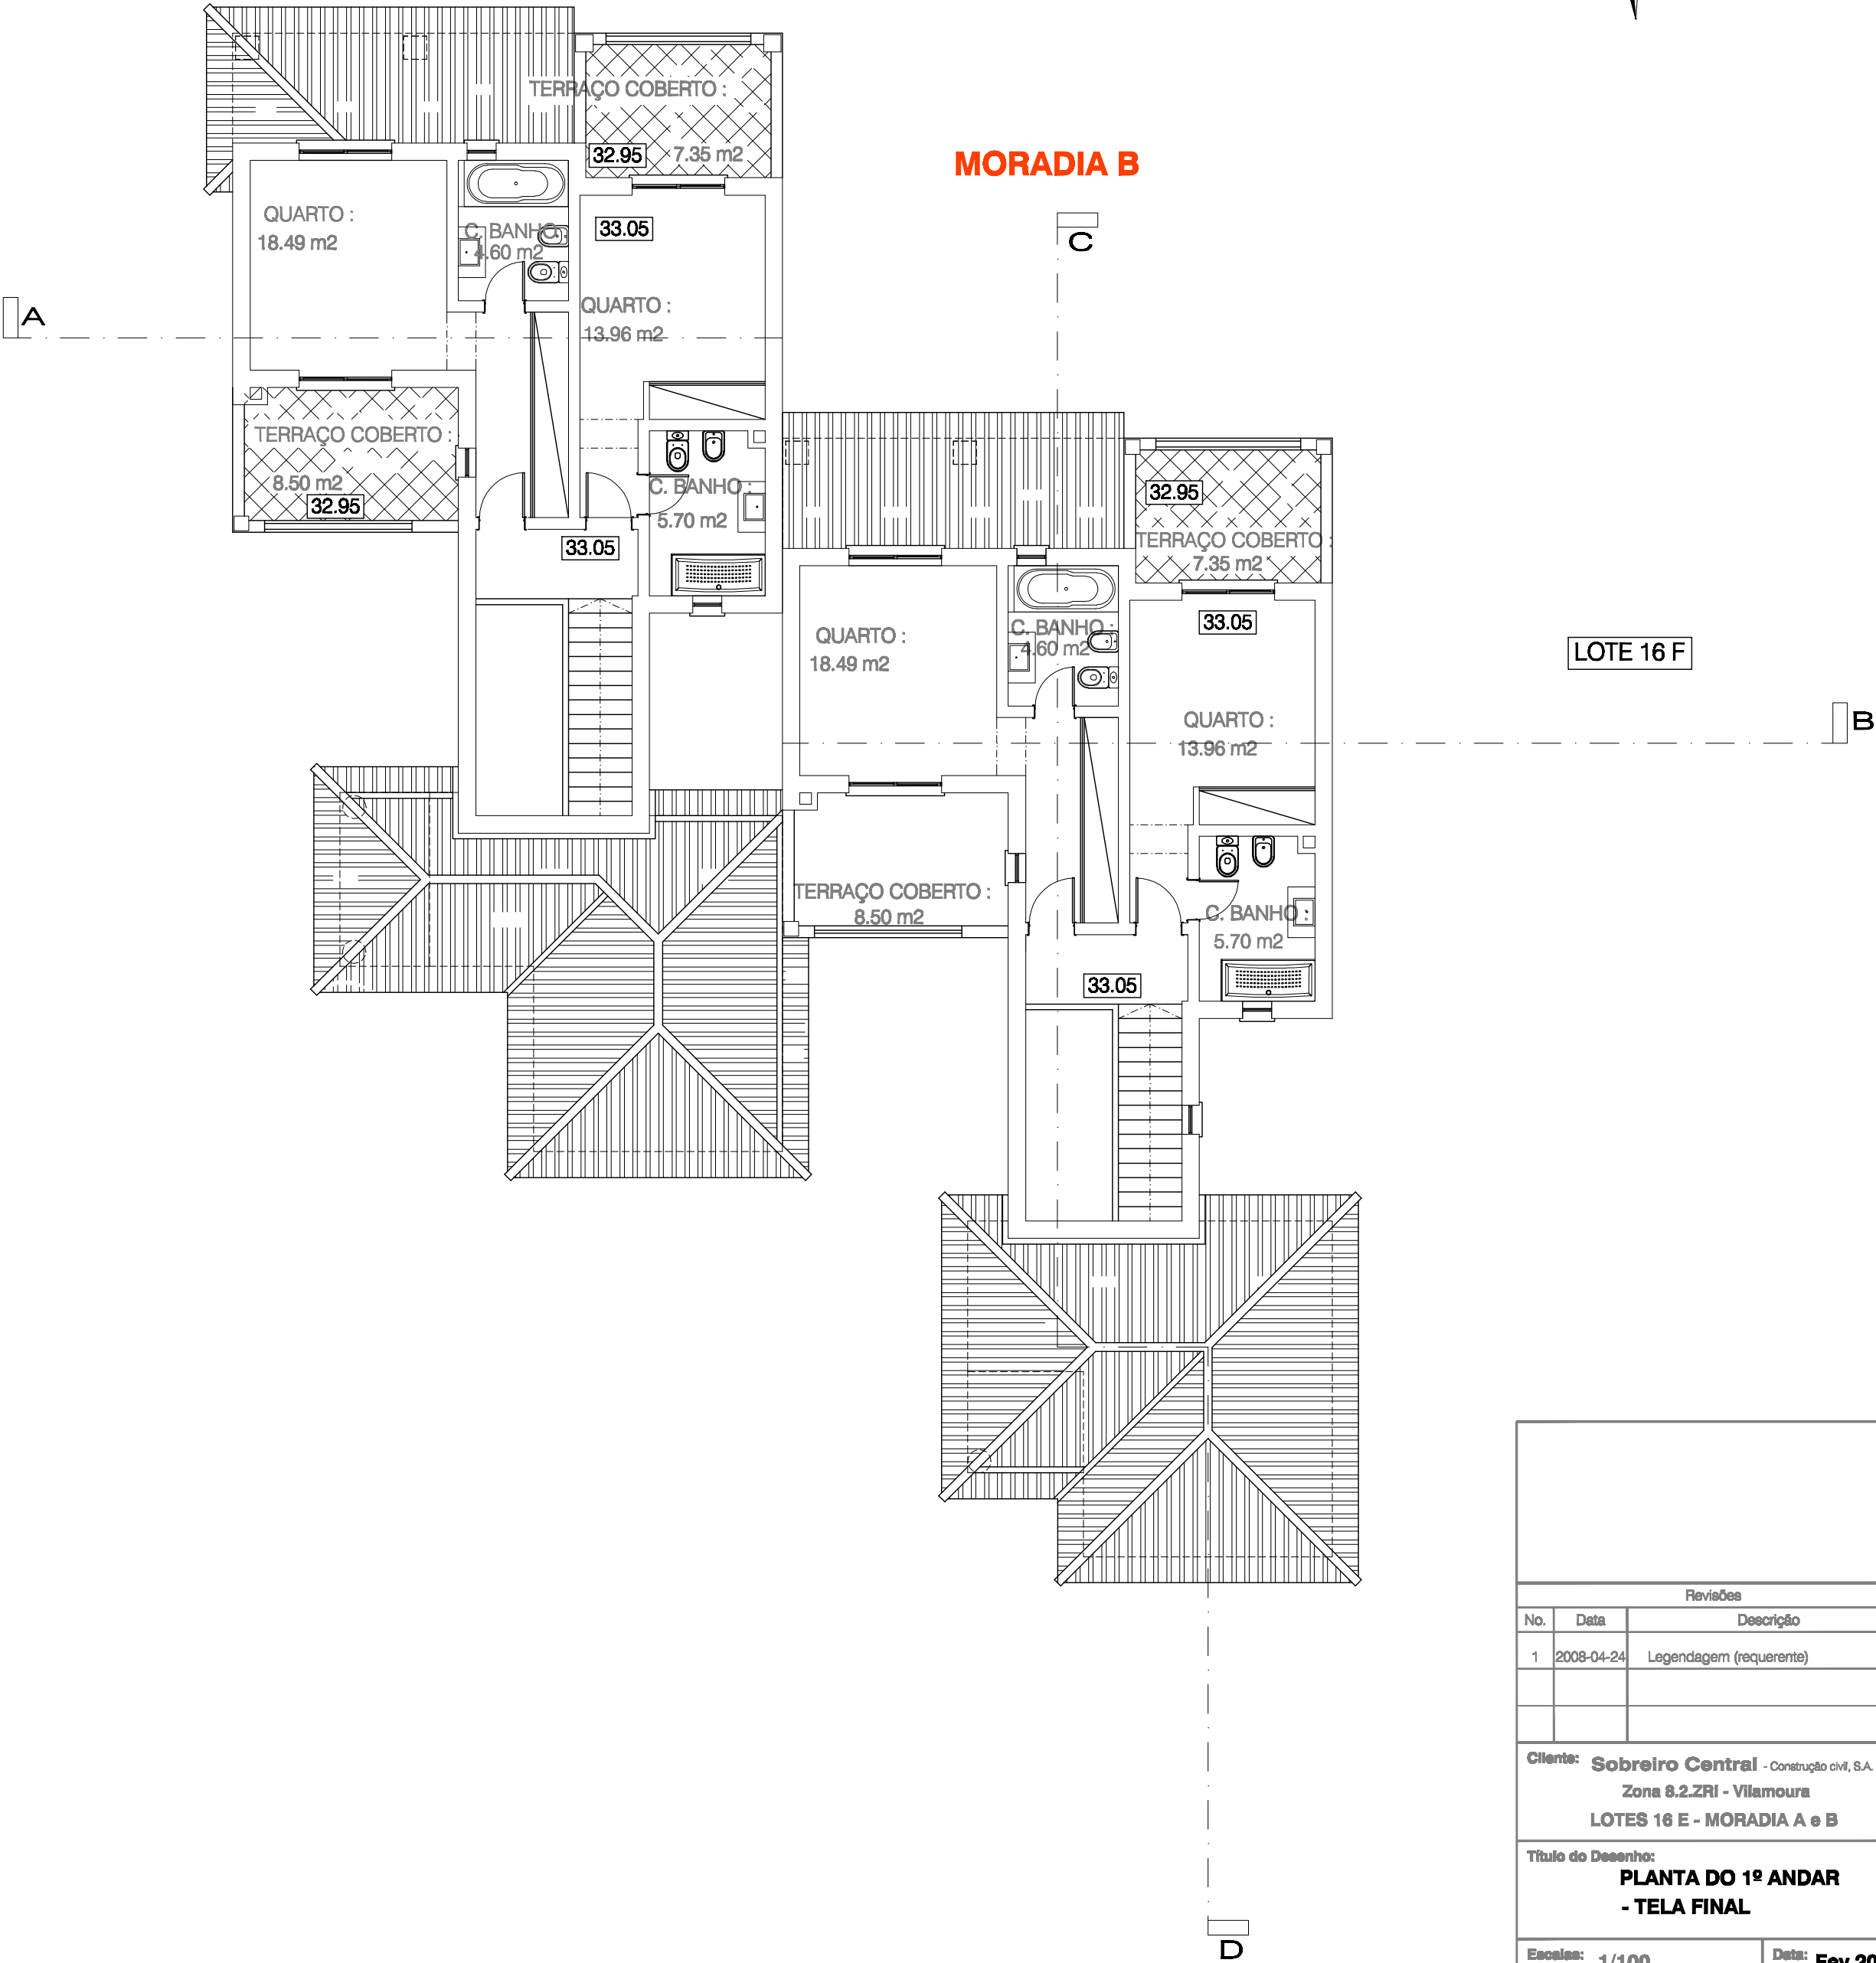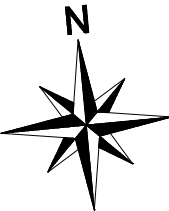

Revisões		
No.	Data	Descrição
1	2008-04-24	Legendagem (requerente)
Cliente: Sobreiro Central - Construção civil, S.A. Zona 8.2.ZRI - Vilamoura LOTES 16 E - MORADIA A e B		
Título do Desenho: PLANTA DO 1º ANDAR - TELA FINAL		
Escala: 1/100		Data: Fev.2011
Desenhado Por:		
Projectado Por:		
Verificado Por:		
Nº de Projecto		
Nº da Folha:		