

30.01 Planta de Tectos e Paredes Tipo
31.01 Planta de Iluminação
32.01 Planta de Equipamentos e Rede Eléctrica
33.01 Planta de Acabamentos
34.01 Planta de Tectos
35.01 Planta de Pavimentos

Materiais					
	Belão		Enchimento		Pedra
	Regularização		Reboco		Terreno
	Tijolo		Impermeabilização		Relva
			Gesso cartonado (Pladur)		Brita/godo
			Vidro		Vidro

Vãos	
J 00	0.00/0.00
Pi 00	0.00/0.00
Pv 00	0.00/0.00
Am 00	0.00/0.00

Vão de Porta Interior	Dimensão do vão	Pi 00	0.00/0.00
Vão de Porta Exterior	Dimensão do vão	Pv 00	0.00/0.00
Vão de Porta Interior	Dimensão do vão	Pi 00	0.00/0.00
Vão de Porta Exterior	Dimensão do vão	Pv 00	0.00/0.00
Armário		Am 00	0.00/0.00

Cotas de Pavimento e Áreas	
00.00	Cota de pronto em corte/alçado
00.00	Cota de toco em corte/alçado
00.00	Pé direito útil
00	00.00/0.00
P= 000.00	Área da divisão
T= 000.00	P - Cota de pronto em planta
	T - Cota de toco em planta

MATERIAIS E ACABAMENTOS

PAVIMENTOS

Divisões

Descritivo de material/acabamento

Pavimento acabado com sistema de pintura autonivelante, em poliuretano, elástico colorido, aplicado em múltiplas camadas de produtos afins e com espessura mínima de 2mm. Cinza (NCS - RAL7034), com aplicação de cristais de quartzo coloridos Chips 30% Ral 8022 - preto; 30% Ral 9003 Branco; e 40% Ral 2002 sobre betonilha com endurecedor em pó.

Pavimento acabado com sistema de pintura autonivelante, em poliuretano, elástico colorido, Castanho (NCS - Ral 1011), com cristais de quartzo coloridos MastertopFq Chips, ou equivalente 30% Ral 8022 - preto; 30% Ral 9003 Branco; e 40% Ral 2002 sobre betonilha com endurecedor

Pavimento em mosaico hidráulico 40x40.

Hall de entrada

Garagem

Lavandaria

Zonas Comuns

Instalações sanitárias

Cozinha

REVESTIMENTOS

Divisões

Descritivo de material/acabamento

Reboco estanhado com pintura Interior, com 4 demãos, em tinta plástica de emulsão aquosa - Branca.

Revestimento em pedra Azulino 60x60x3.

Petrolí ou Soleira em Azulino.

Lambrim em Painéis viroc, ou equivalente, bruto com 8mm de espessura riscado e envernizado, de acordo com desenho.

Rodapé meia cana acabado com sistema de pintura autonivelante, em poliuretano, elástico colorido, aplicado em múltiplas camadas de produtos afins e com espessura mínima de 2mm, (igual ao pavimento).

Hall de entrada

Quarto 01

Sala de estar

Hall de Entrada

(todo o edificio)

Zonas de Circulação

Recepção

Quartos

Escritórios

Cozinha

Lavandaria

TECTOS

Divisões

Descritivo de material/acabamento

Tecto engessado com pintura Interior, com 4 demãos, em tinta plástica de emulsão aquosa para tectos - Branca.

Tecto falso em Gesso-cartonado, tipo "PLADUR".

Hall de entrada

Quarto 01

Sala de estar

Hall de Entrada

ACESSÓRIO E EQUIPAMENTO

PEÇAS SANITÁRIAS

Divisões

Descritivo de material/acabamento

Sanita marca "GSI", mod.: "Traccia" refº 6914 11

Bidé marca "GSI", mod.: "Traccia" refº 6963 1 11

Pio de lavatório marca ".....", mod.: refº

Torneira marca "GESSI", mod.: "Retângulo" refº 11921 031 Chrome

Torneira marca "GESSI", mod.: "Retângulo" refº 20100 031 Chrome

Torneira marca ".....", mod.: refº

Toalheiro marca ".....", mod.: refº

Radiador marca ".....", mod.: refº

Recuperador de calor marca ".....", mod.: refº

W.C. Suite 01

W.C. Serviço

Suite 01

W.C. Serviço

(todo o edificio)

W.C. 06

W.C. 03

Cozinha

AQUECIMENTO

Divisões

W.C. 03

Sala de jantar

Sla de Estar

Cozinha

See drawings: Ver desenhos:

- 11.01 Cortes
- 30.01 Planta de Tectos e Paredes Tipo
- 31.01 Planta de Iluminação
- 32.01 Planta de Equipamentos e Rede Eléctrica
- 33.01 Planta de Acabamentos
- 34.01 Planta de Tectos
- 35.01 Planta de Pavimentos

Project Code: Código de Projecto:

#0335 05.011

Project Stage: Fase de projecto:

Execução

Título: Título:

Plantas

Description: Designação

Planta Piso 0; Planta Piso 1

Drawing scale: Escala do desenho:

1_50

Sheet number: Folha número:

01 | 01

Replaces drawing number: Substitui desenho:

00.00

Drawing number: Número do desenho:

10.01




Materiais					
	Concreto		Tijolo		Reboco
	Enchimento		Impermeabilização		Terreno
	Brita/godo		Vidro		Gesso cartonado (Pladur)
	Pedra		Relva		



Vãos		Vão de Porta Interior		Vão de Porta Exterior	
J 00	0.00x0.00	Pi 00	0.00x0.00	Pv 00	0.00x0.00
Pe 00	0.00x0.00	Arm 00			

Cotas de Pavimento e Áreas			
00.00	Cota de pronto em corte/alçado	00	Área da divisão
00.00	Cota de toco em corte/alçado	P= 000.00	P - Cota de pronto em planta
00.00	Pé direito útil	T= 000.00	T - Cota de toco em planta

ACESSÓRIO E EQUIPAMENTO	
Modelo e referência	Peças Sanitárias
Modelo e referência	Peças Sanitárias
Modelo e referência	Peças Sanitárias
Modelo e referência	Peças Sanitárias
Modelo e referência	Torneiras
Modelo e referência	Torneiras
Modelo e referência	Torneiras
Modelo e referência	Torneiras
Modelo e referência	Radiador
Modelo e referência	Outros
ACABAMENTOS E REVESTIMENTOS	
PAVIMENTOS	
Modelo e referência	Local
Modelo e referência	Local
Modelo e referência	Local
PAREDES	
Modelo e referência	Local
Modelo e referência	Local
Modelo e referência	Local
TECTOS	
Modelo e referência	Local
Modelo e referência	Local
See drawings: Ver desenhos:	
1.01	Cortes
0.01	Planta de Toscos e Paredes Tipo
1.01	Planta de Iluminação
2.01	Planta de Equipamentos e Rede Eléctrica
3.01	Planta de Acabamentos
4.01	Planta de Tectos
5.01	Planta de Pavimentos
Project Code: Código de Projecto:	
#0335 05.011	
Project Stage: Fase de projecto:	
Execução	
Title: Título:	
Plantas	
Description: Designação	
Planta Piso 1; Planta Piso 2	
Drawing scale: Escala do desenho:	
1_50	
Sheet number: Folha número:	
01 01	
Replaces drawing number: Substitui desenho:	
00.00	
Drawing number: Número do desenho:	
10.02	

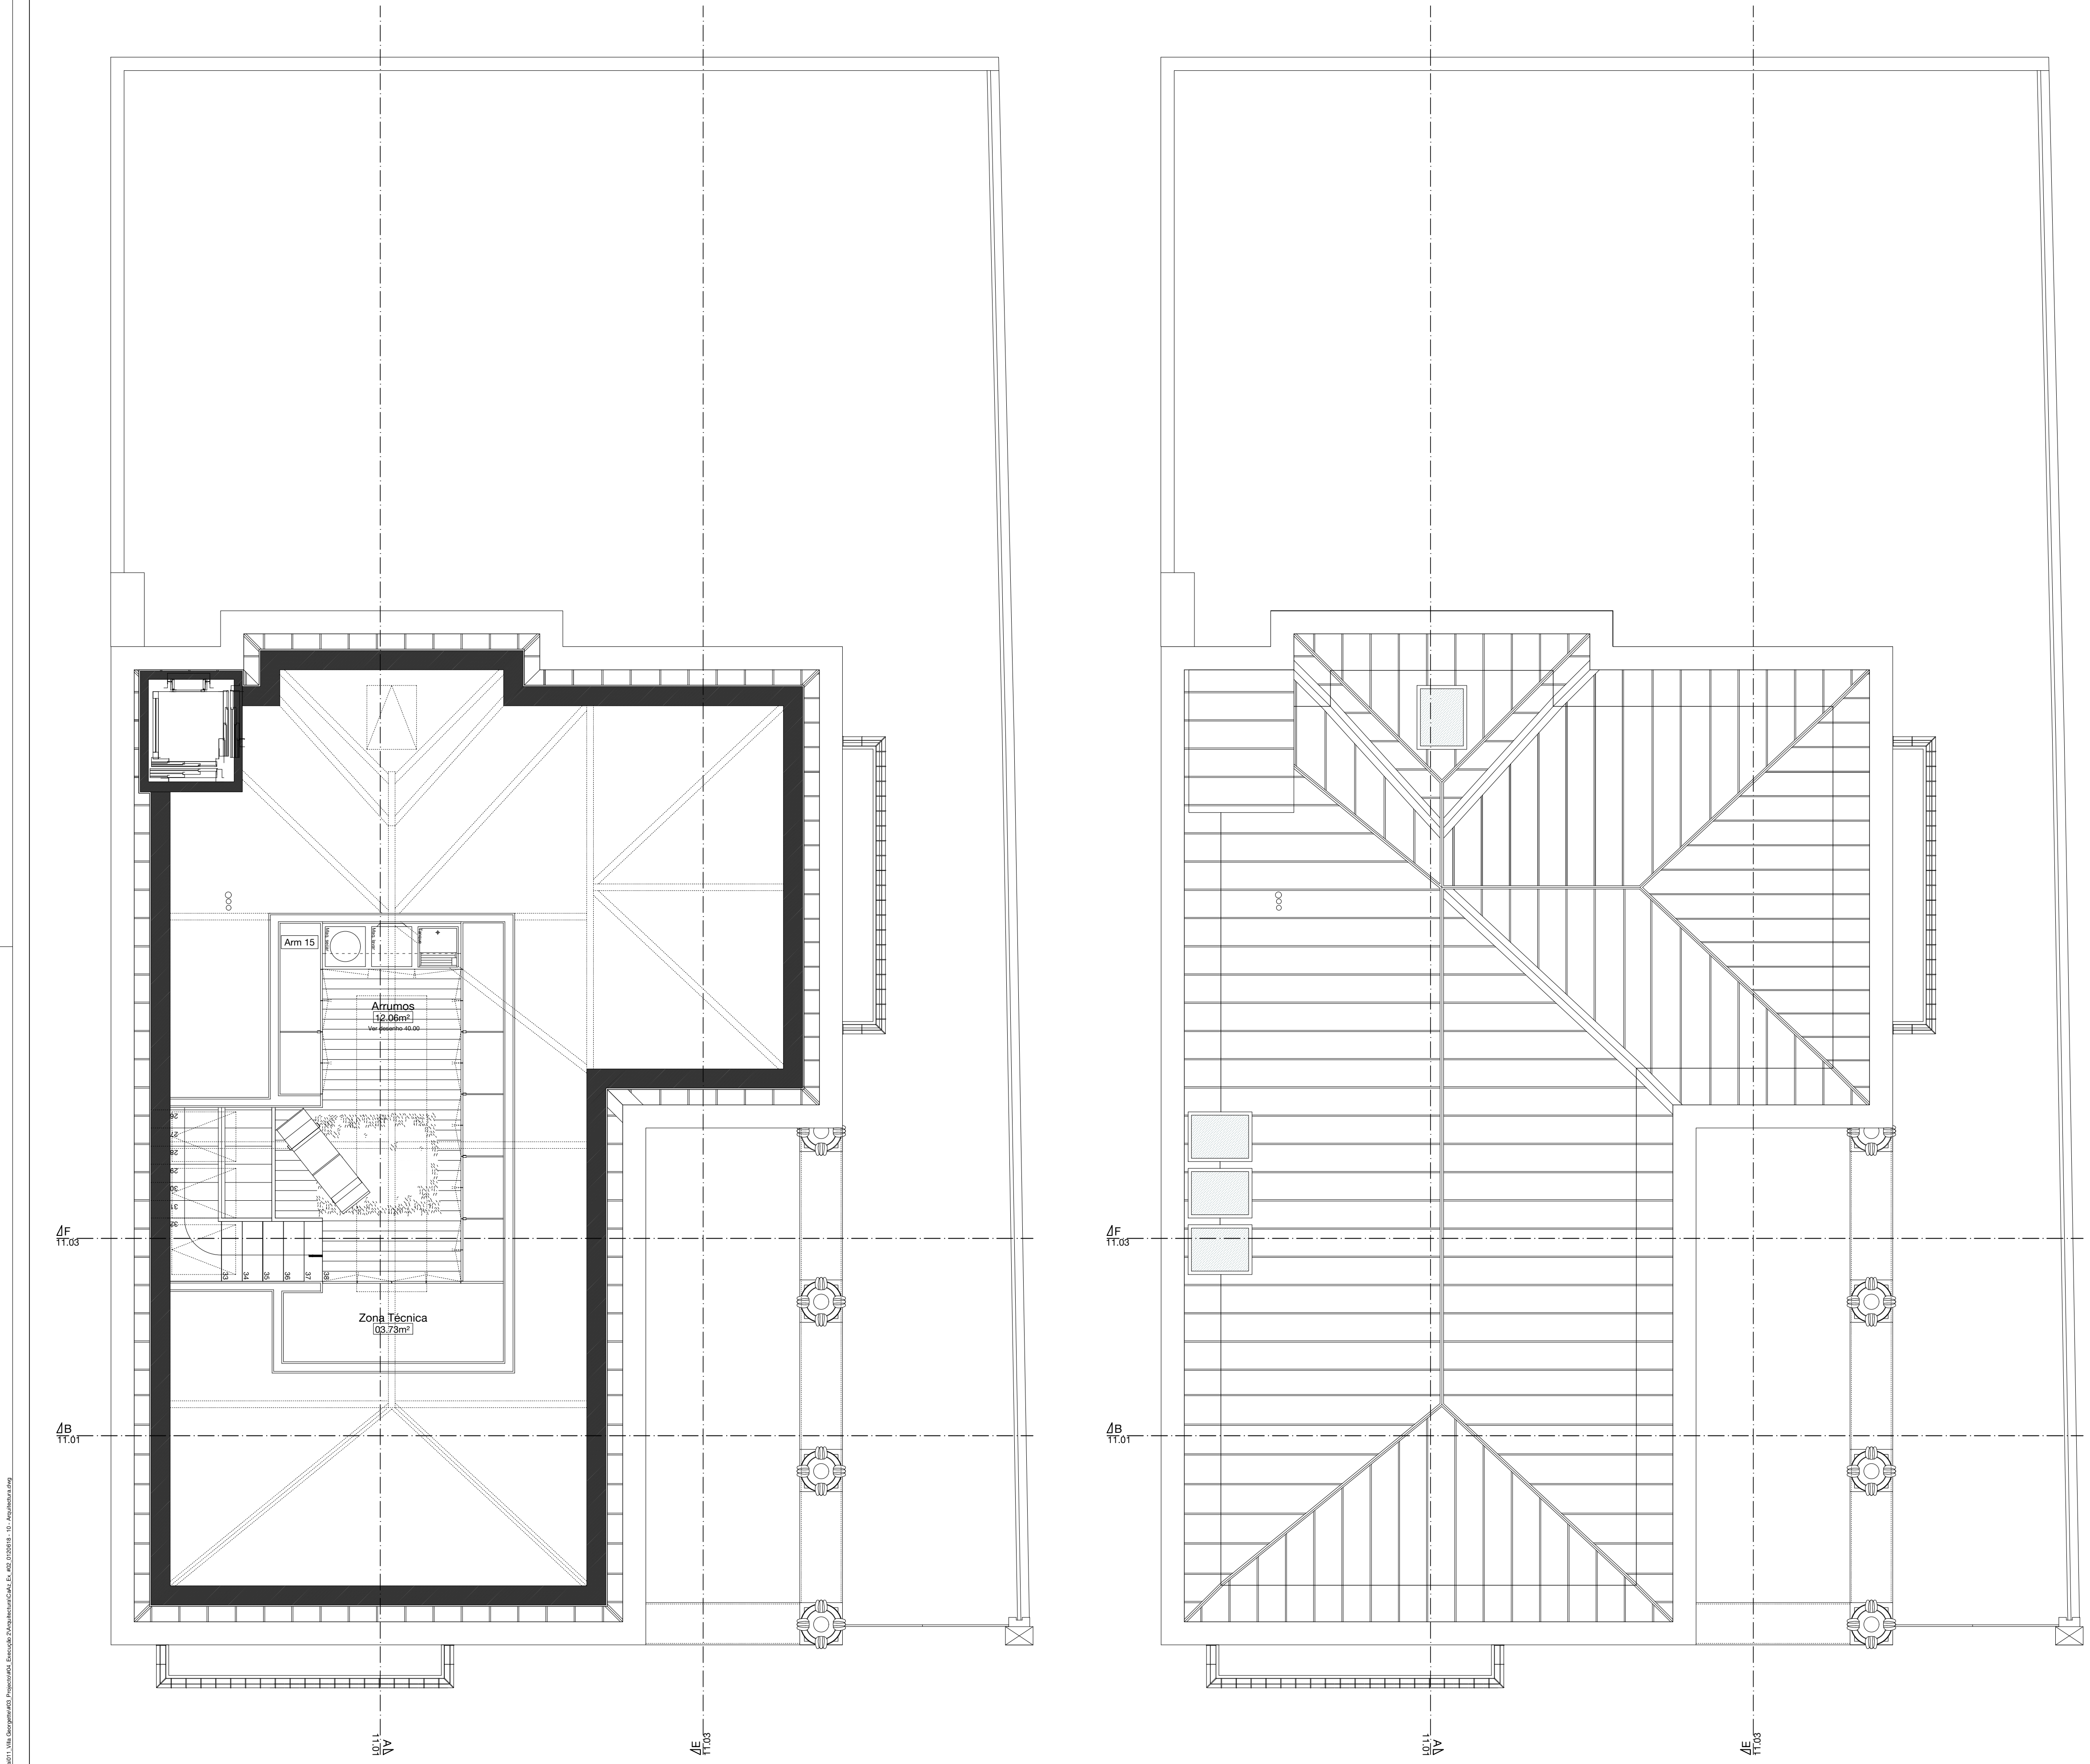

\\BANKERSZ\Arquivos\GERAL\ZERO Arquitetura\#335 MA01_Vila Georgina\#335 Projeto\#335_Projeto\administrativo\0111198_Arquitetura\Desenhos\2D\CA-1_LC_01\2004_Cortes.dwg

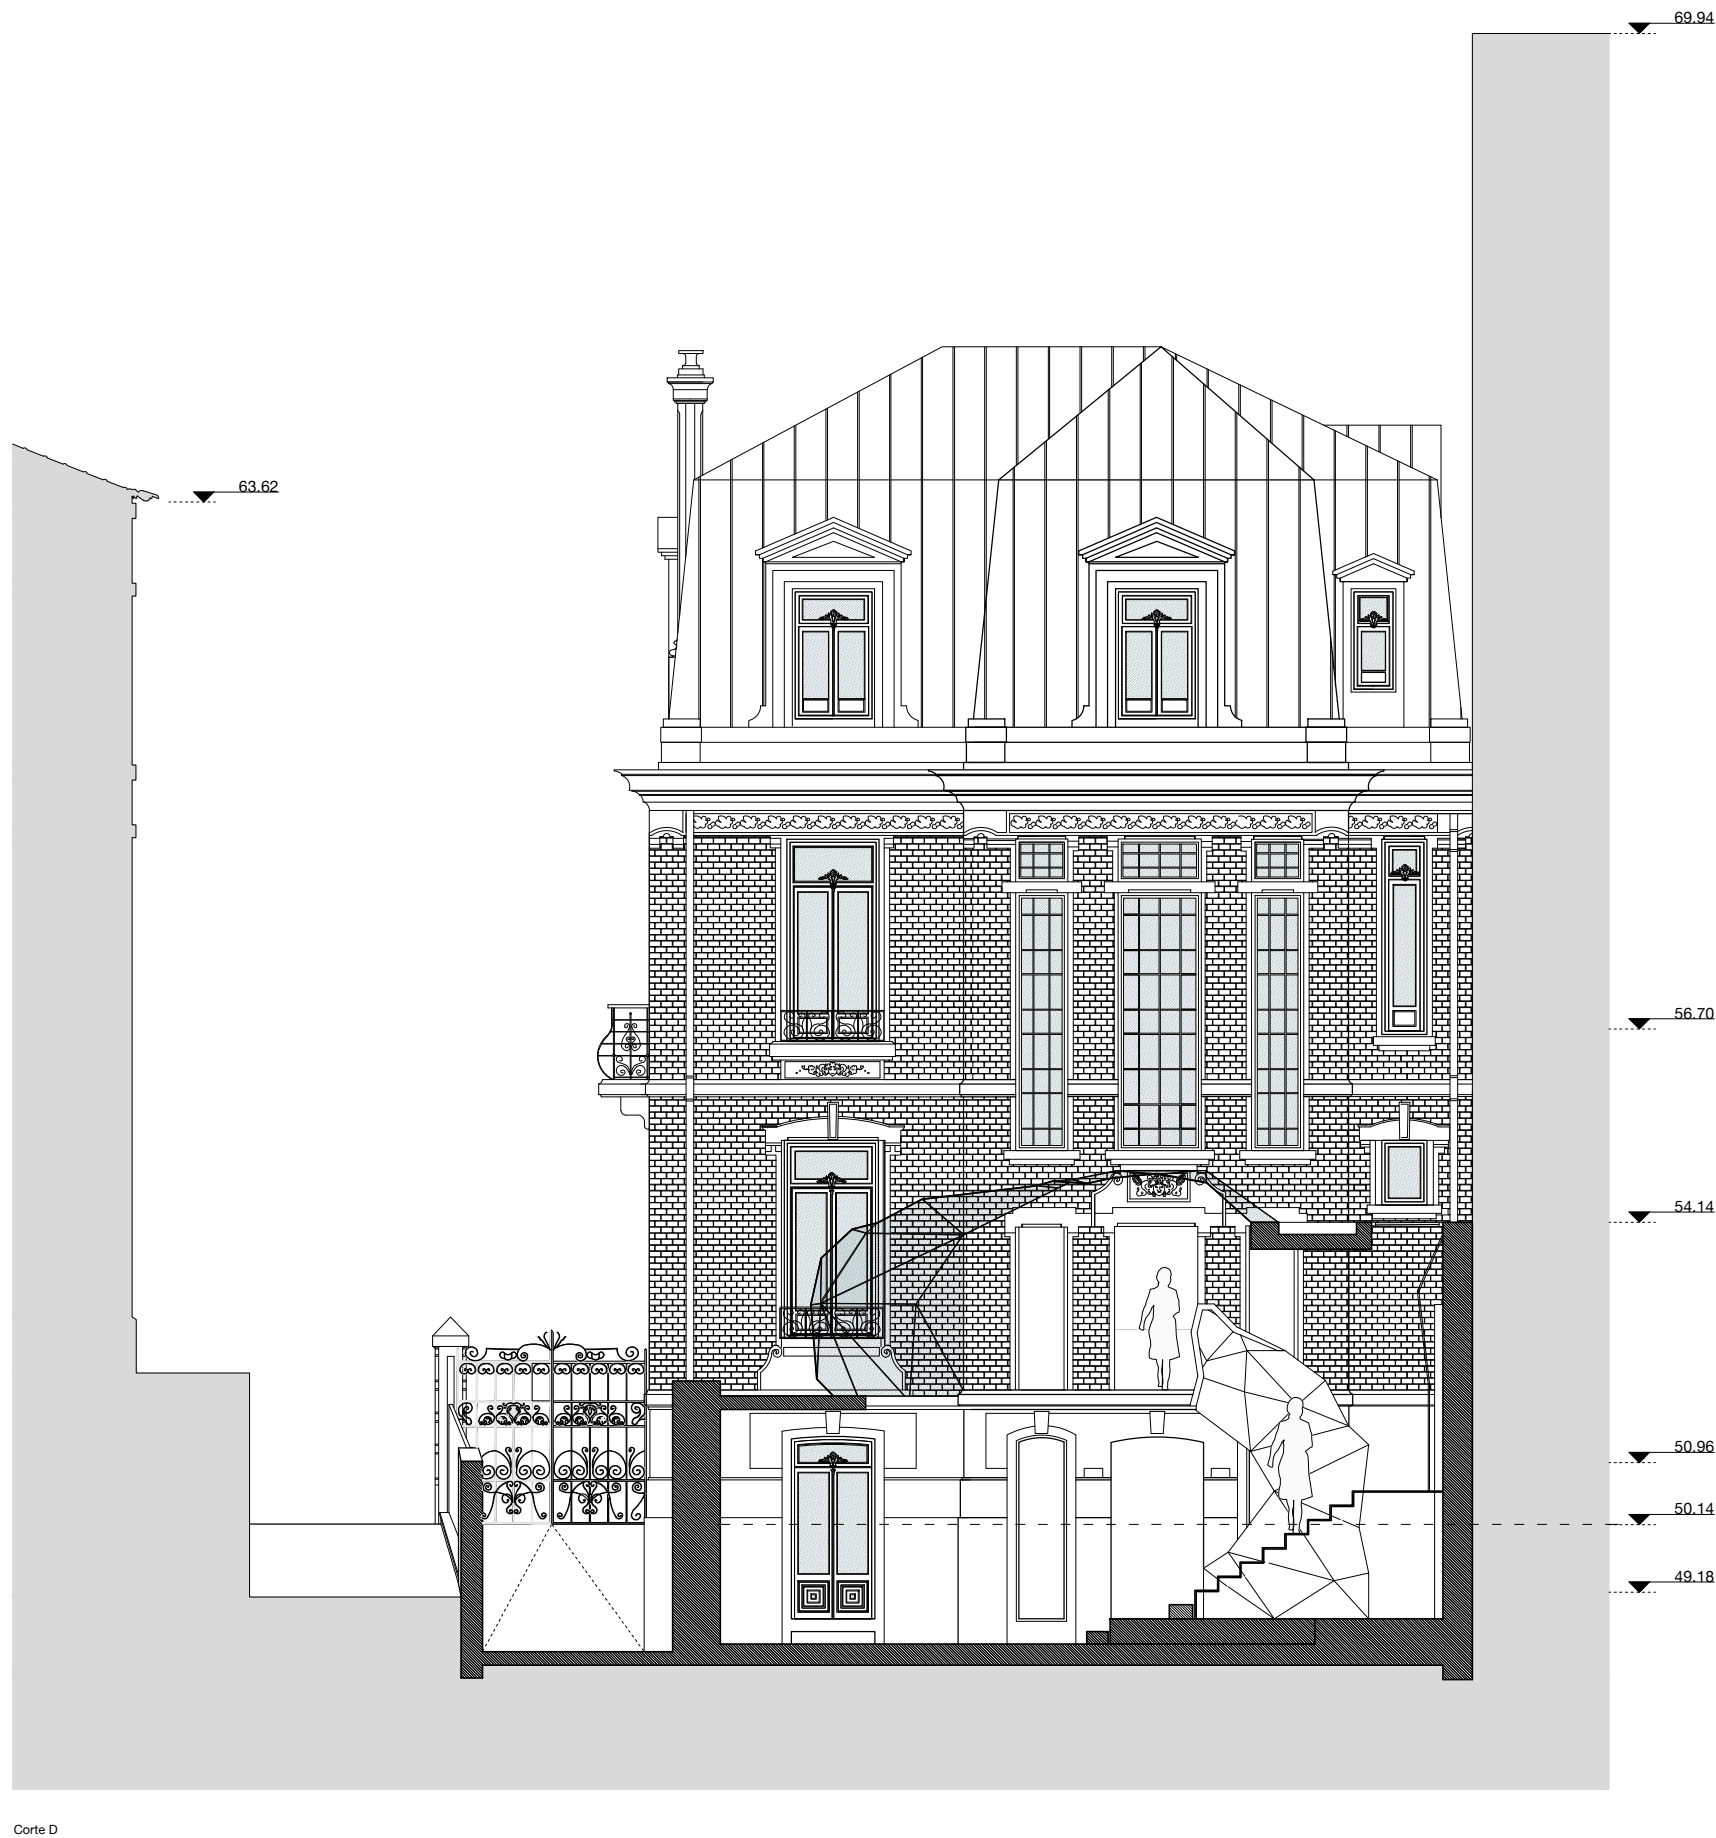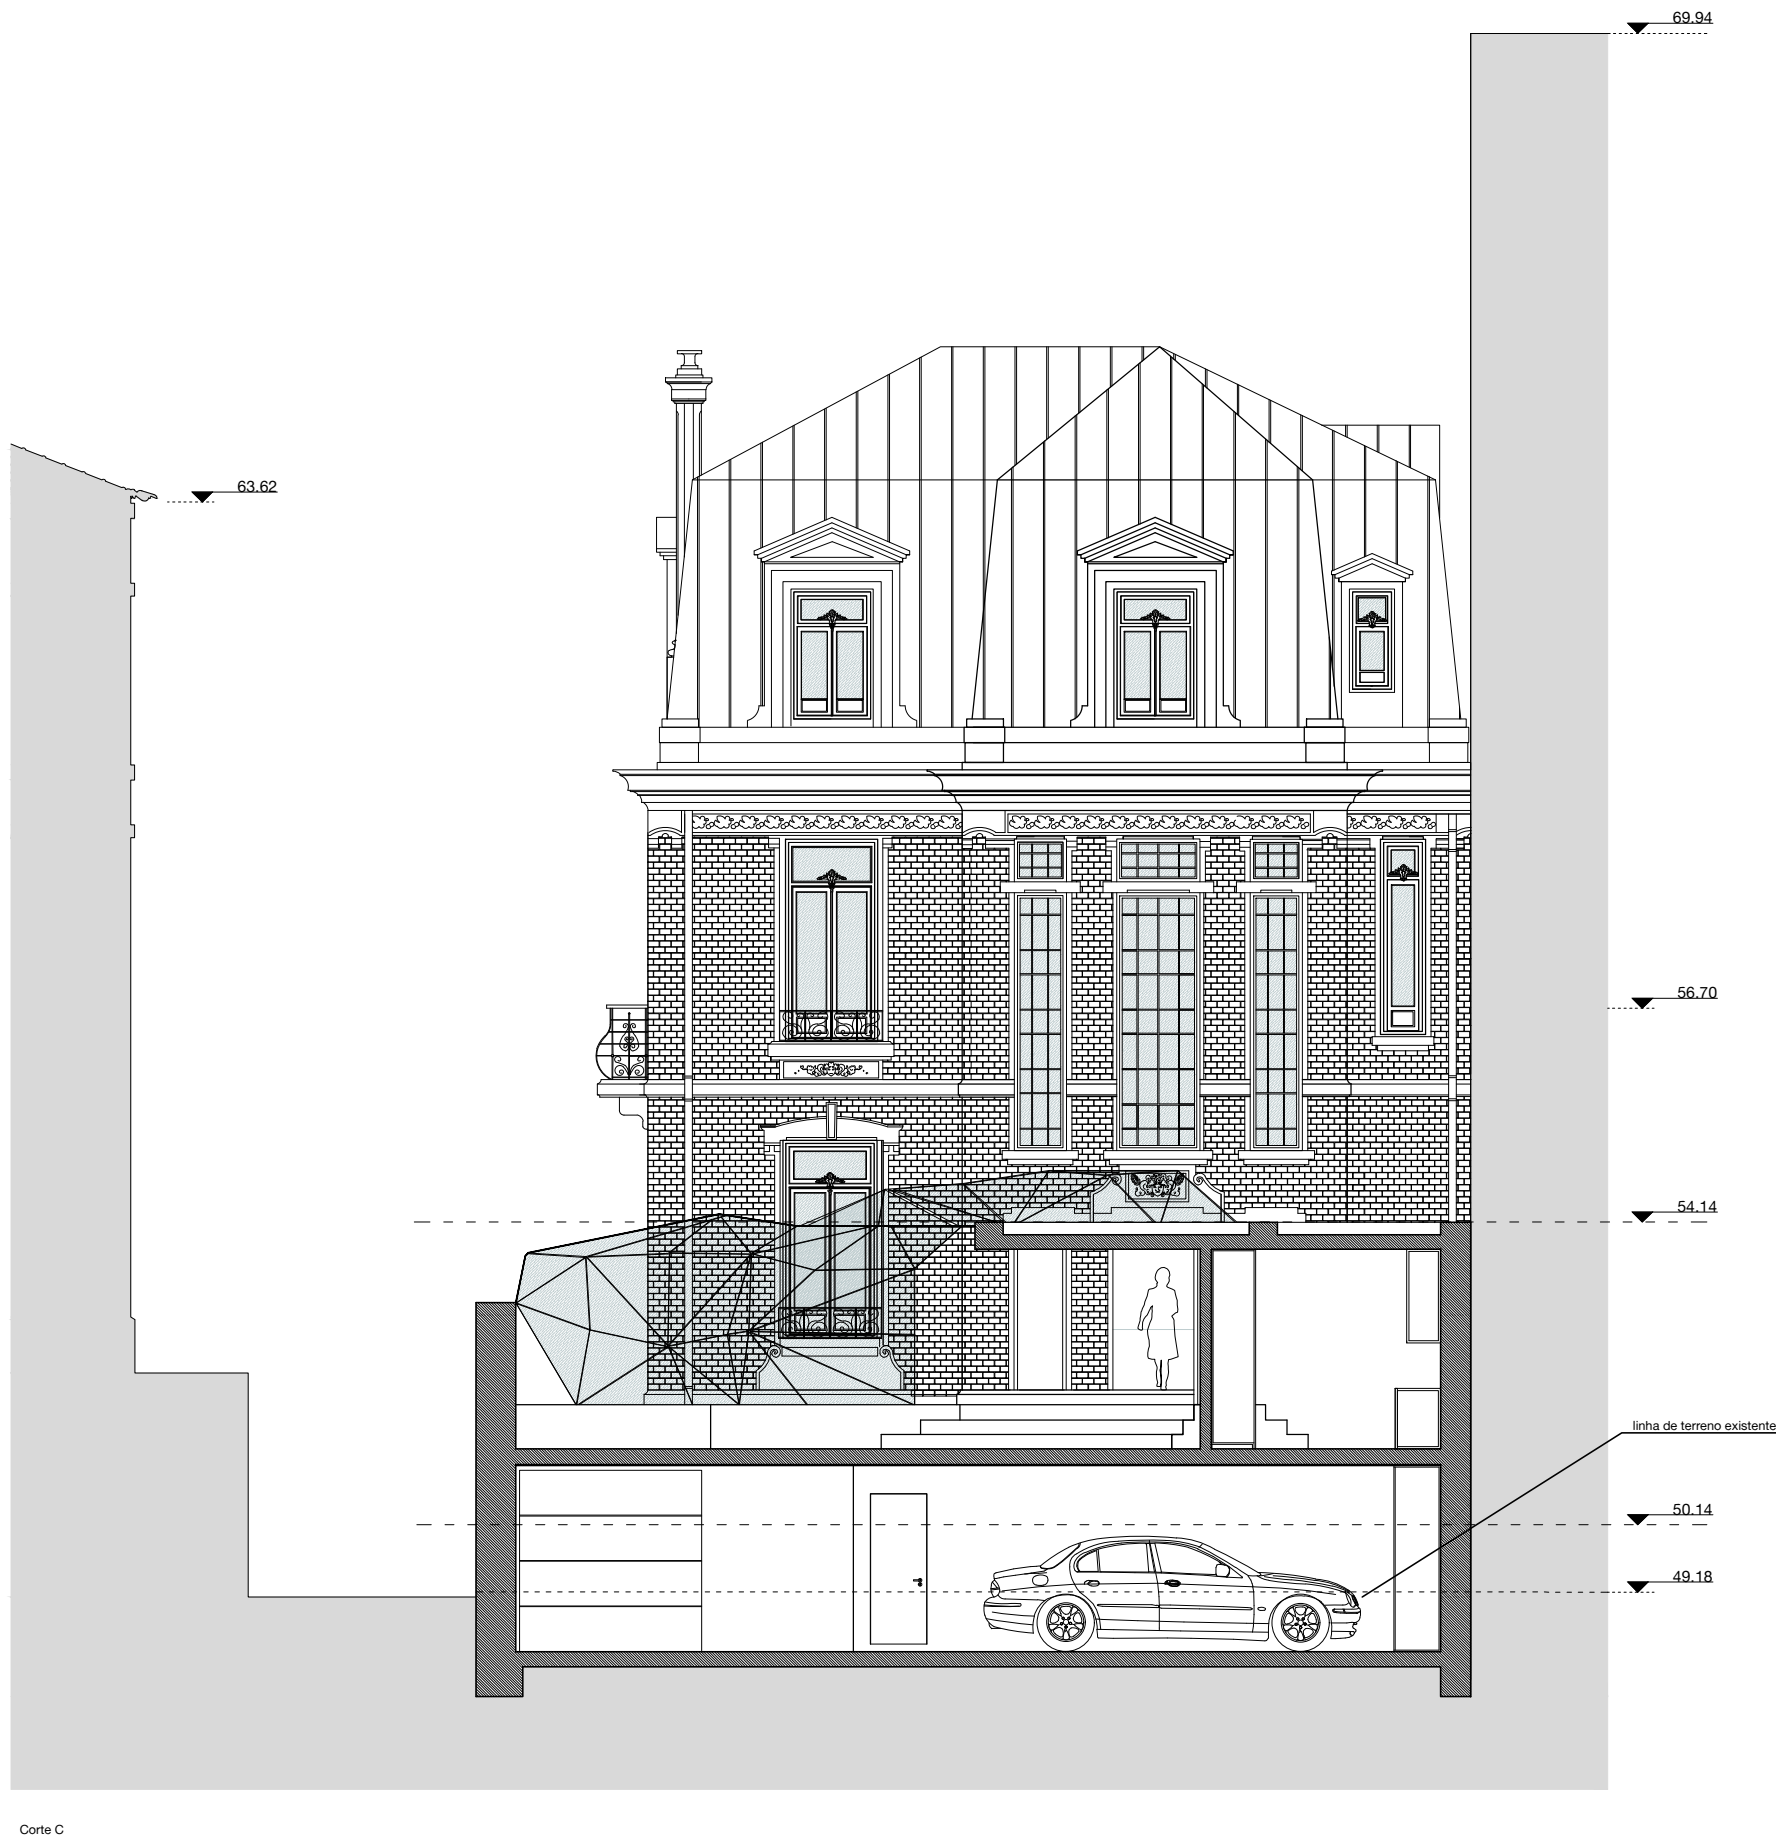

Referência de arquivo:
#0335 05.011

Fase de projecto:
Licenciamento

Título:
Cortes


Designação
Corte C; Corte D

Escala do desenho:
1_100

Substitui peça desenhada:
00.00

Número da peça desenhada:
20.02

\\BANKERSZ\Arquivos\GRUPO\ZERO Arquitetura\0335_Mat01_Vila Georgina\03_Projecto\03_Docs\administrativo\01_0111198_Arquitetura\Desenhos\2D\CA\4_Lic_01204_Cortes.dwg

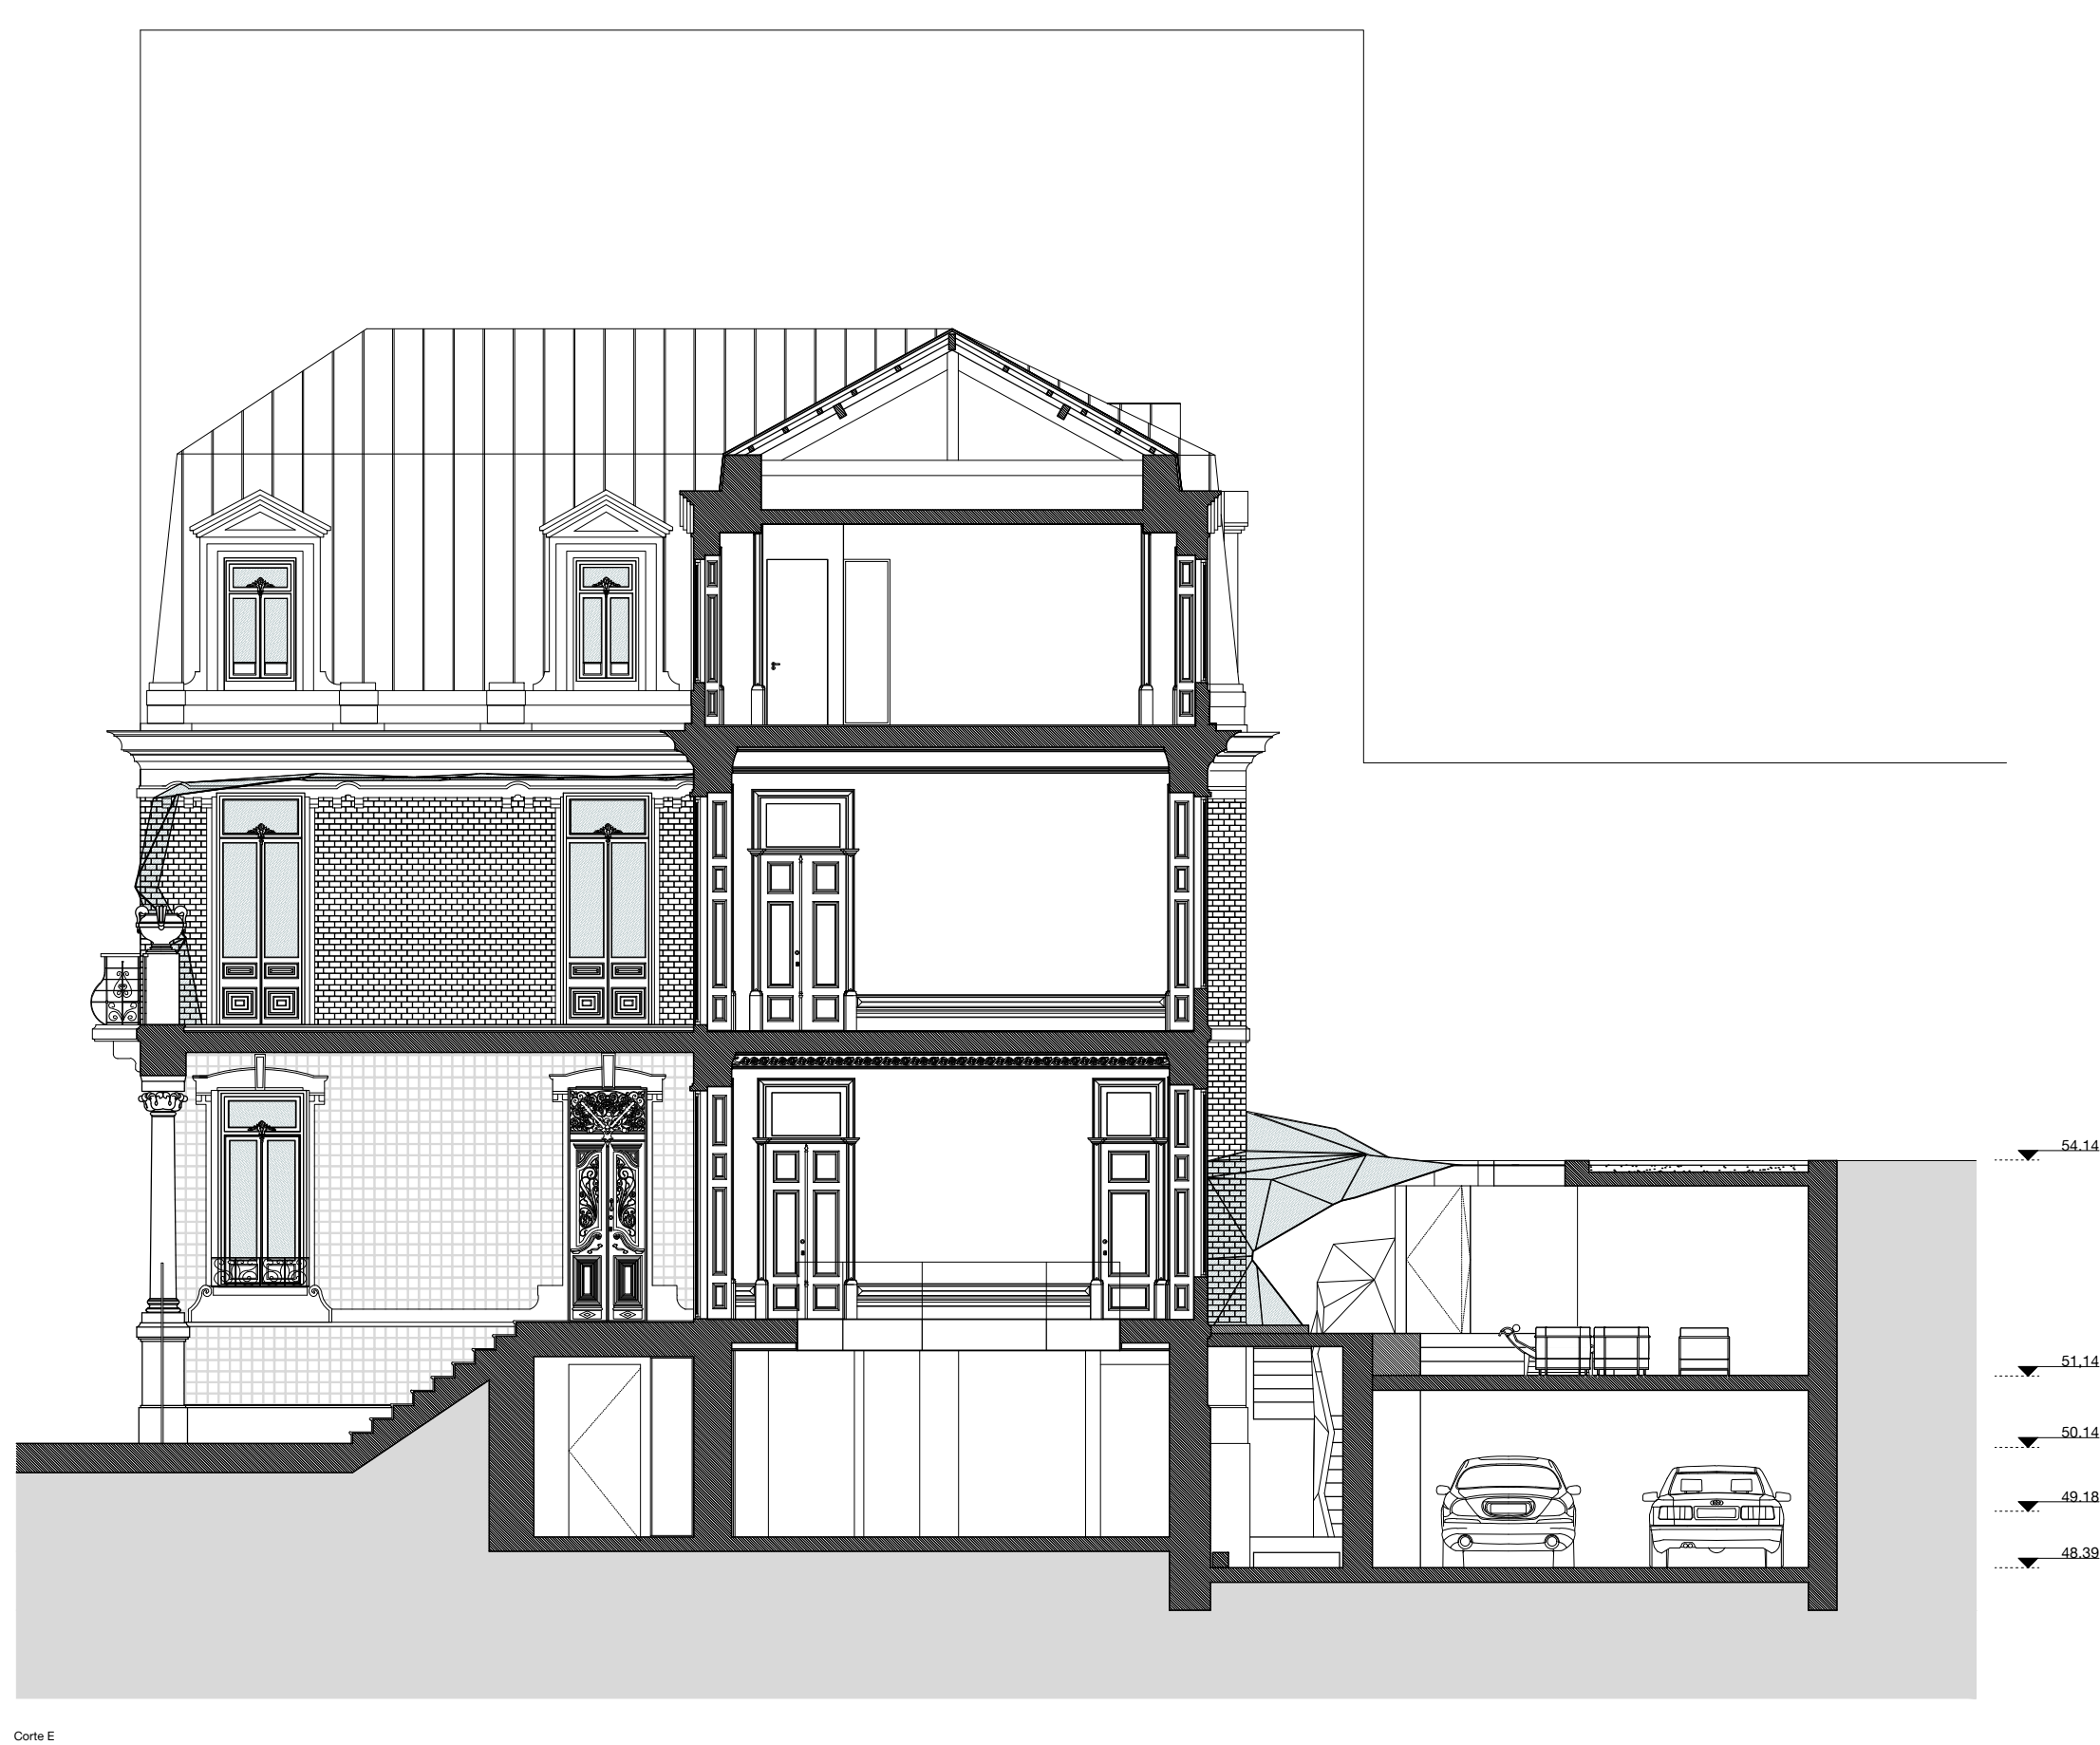

Corte E

54.14
51.14
50.14
49.18
48.39



Corte F

63.62

Referência de arquivo:
#0335 05.011

Fase de projecto:
Licenciamento

Título:
Cortes

Designação
Corte E; Corte F

Escala do desenho:
1_100

Substitui peça desenhada:
00.00

Número da peça desenhada:
20.03

\\BANKERSZ\Arquivos\GRUPO\ZERO\Arquitetura\0335_Mat01_Vim_Geometria\03_Projecto\0335_Mat01_Vim_Geometria\Desenhos\2D\CA\A_Lic_01\204_Alçados.dwg



Alçado Principal



Alçado Lateral

Referência de arquivo:
#0335 05.011

Fase de projecto:
Licenciamento

Título:
Alçados

Designação
Alçado Principal; Alçado Lateral

Escala do desenho:
1_100

Substitui peça desenhada:
00.00

Número da peça desenhada:
30.01