

Lote 49
Confrontante

Lote 48
Confrontante

Lote 37
Confrontante

Lote 36
Confrontante

Lote 39
Confrontante

Lote 38
Requerente

Eixo da Rua


Passelo


H

F


G

F

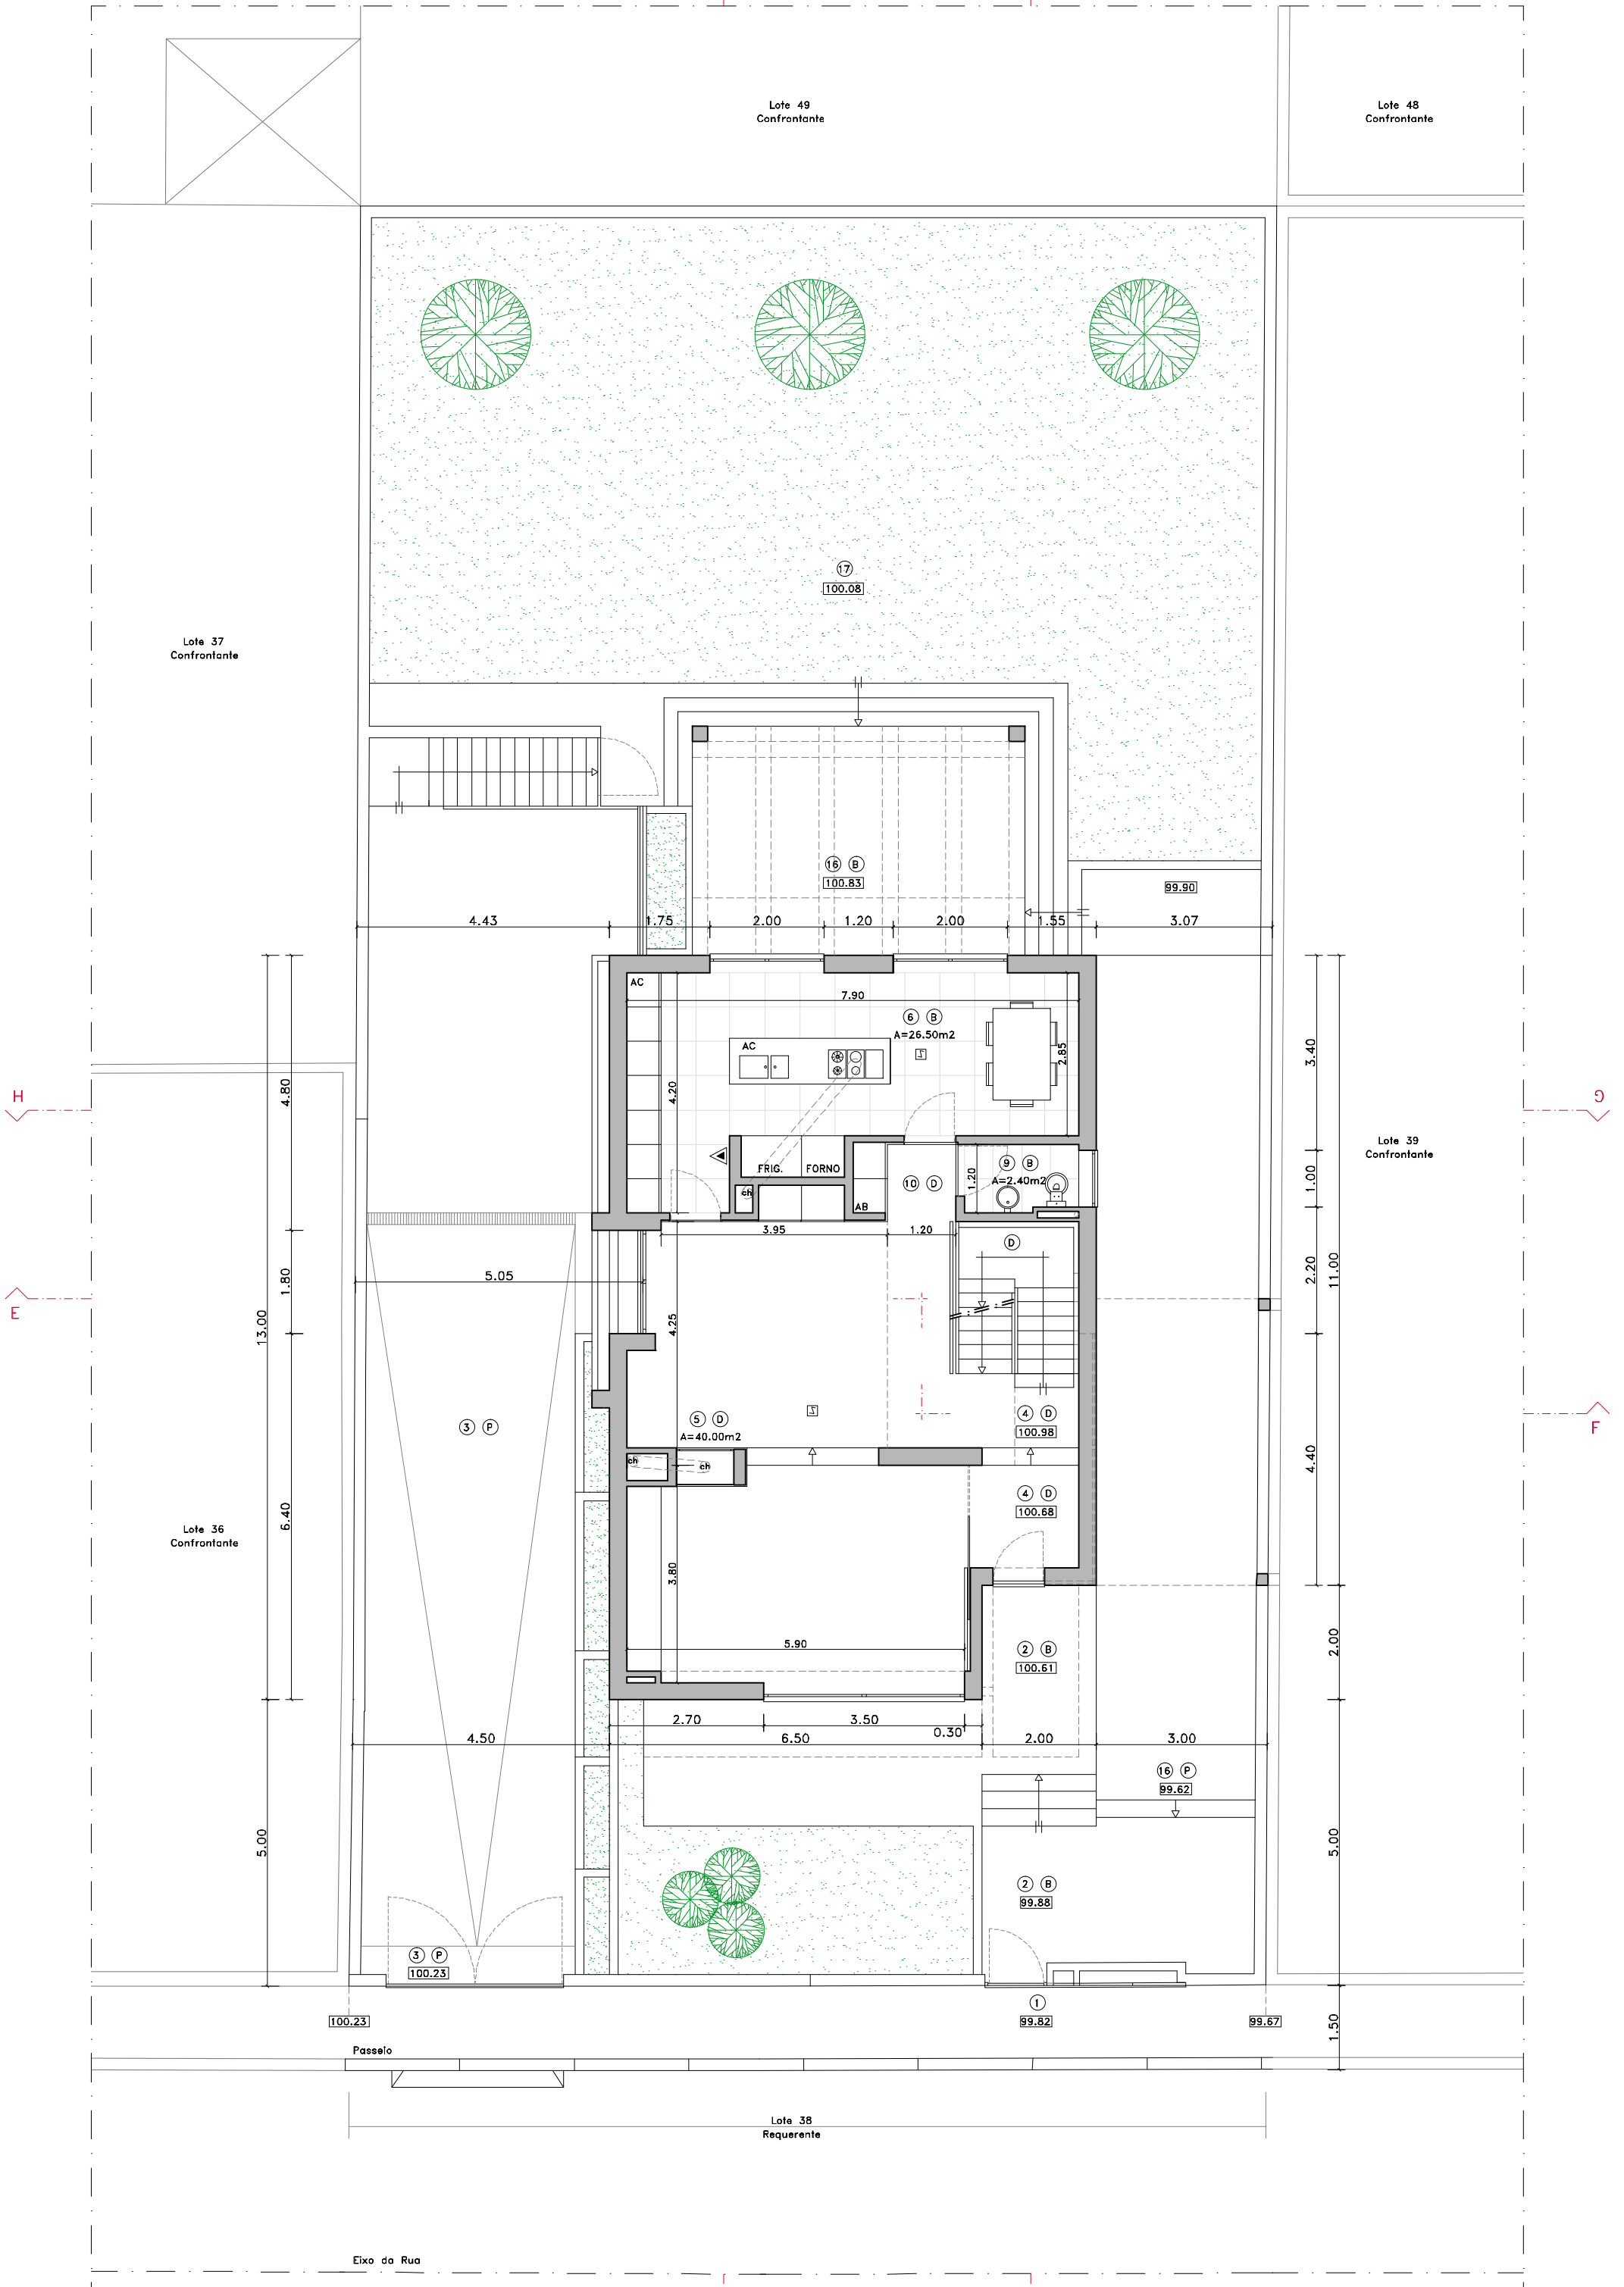


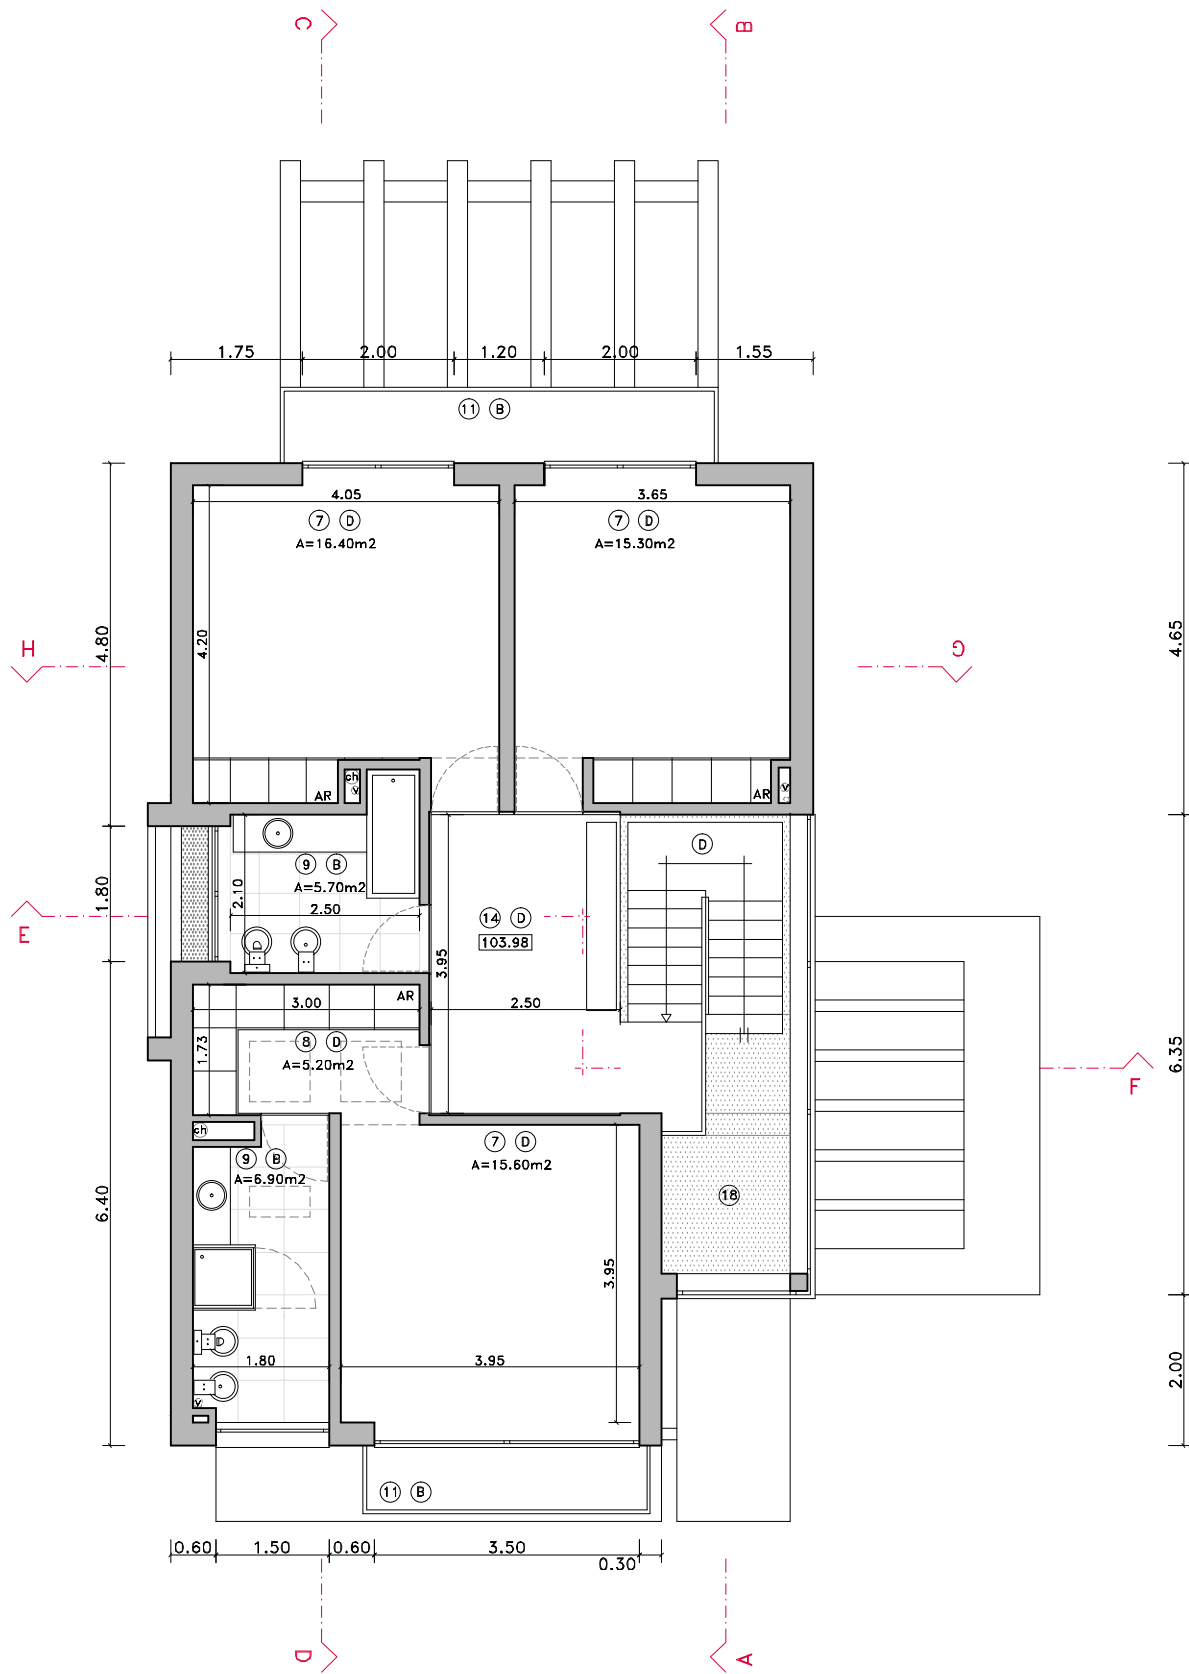


PLANTA DO ANDAR

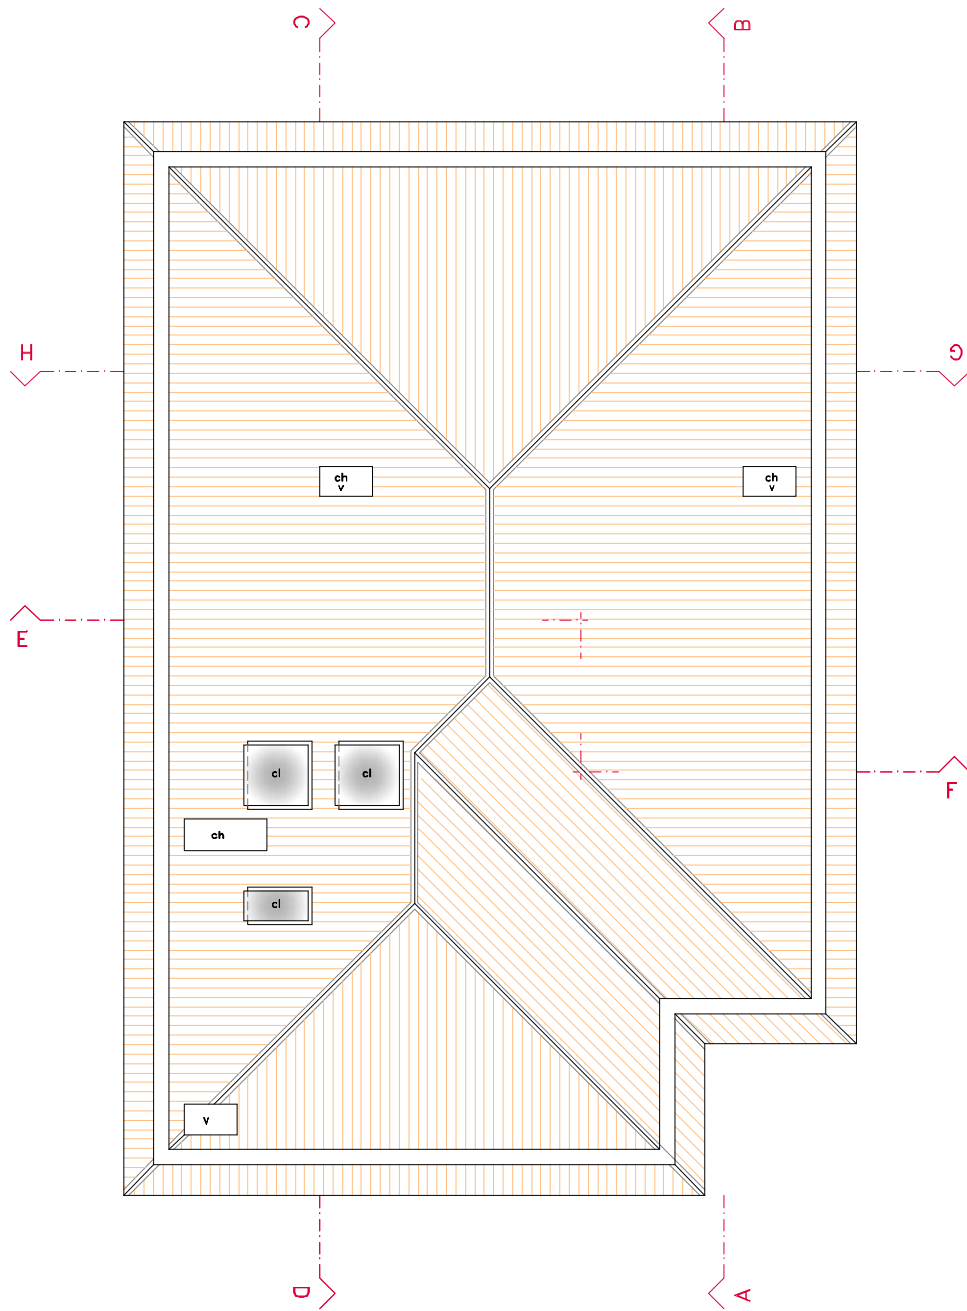


PLANTA DE COBERTURA

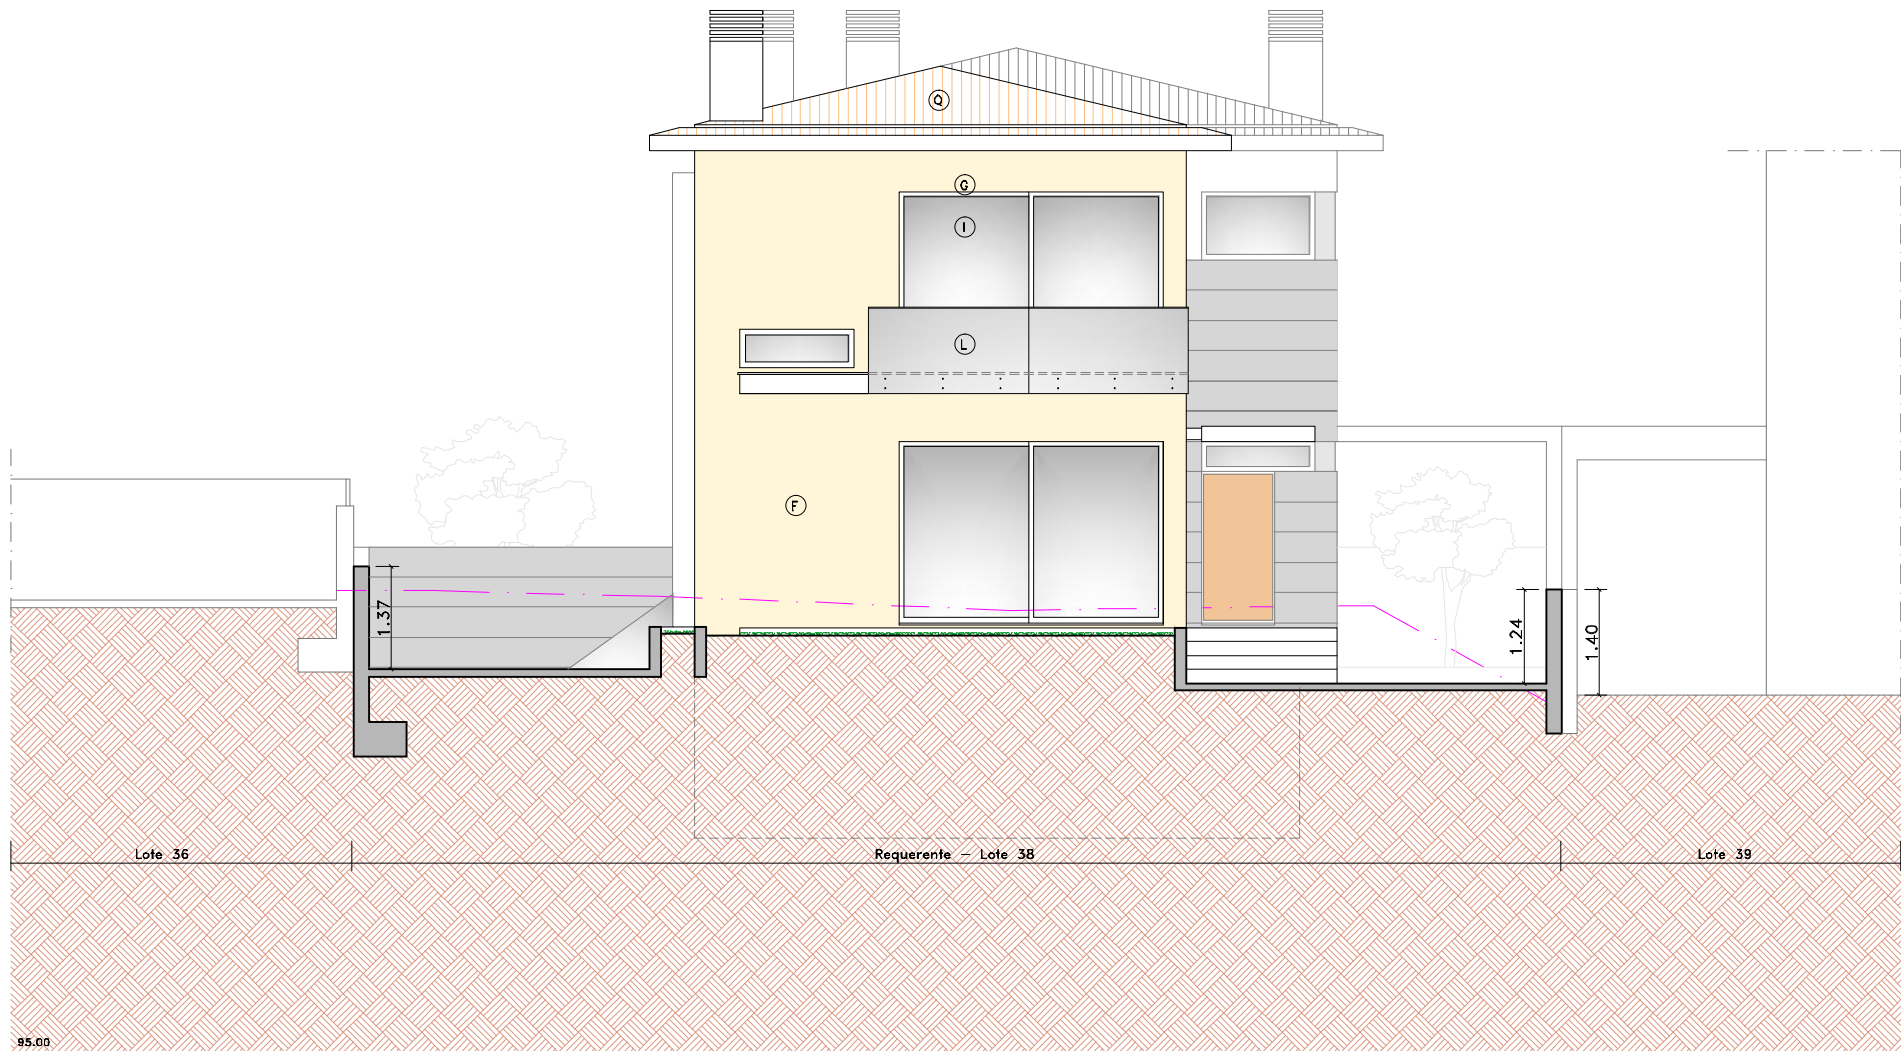


ALÇADO POENTE (Principal)

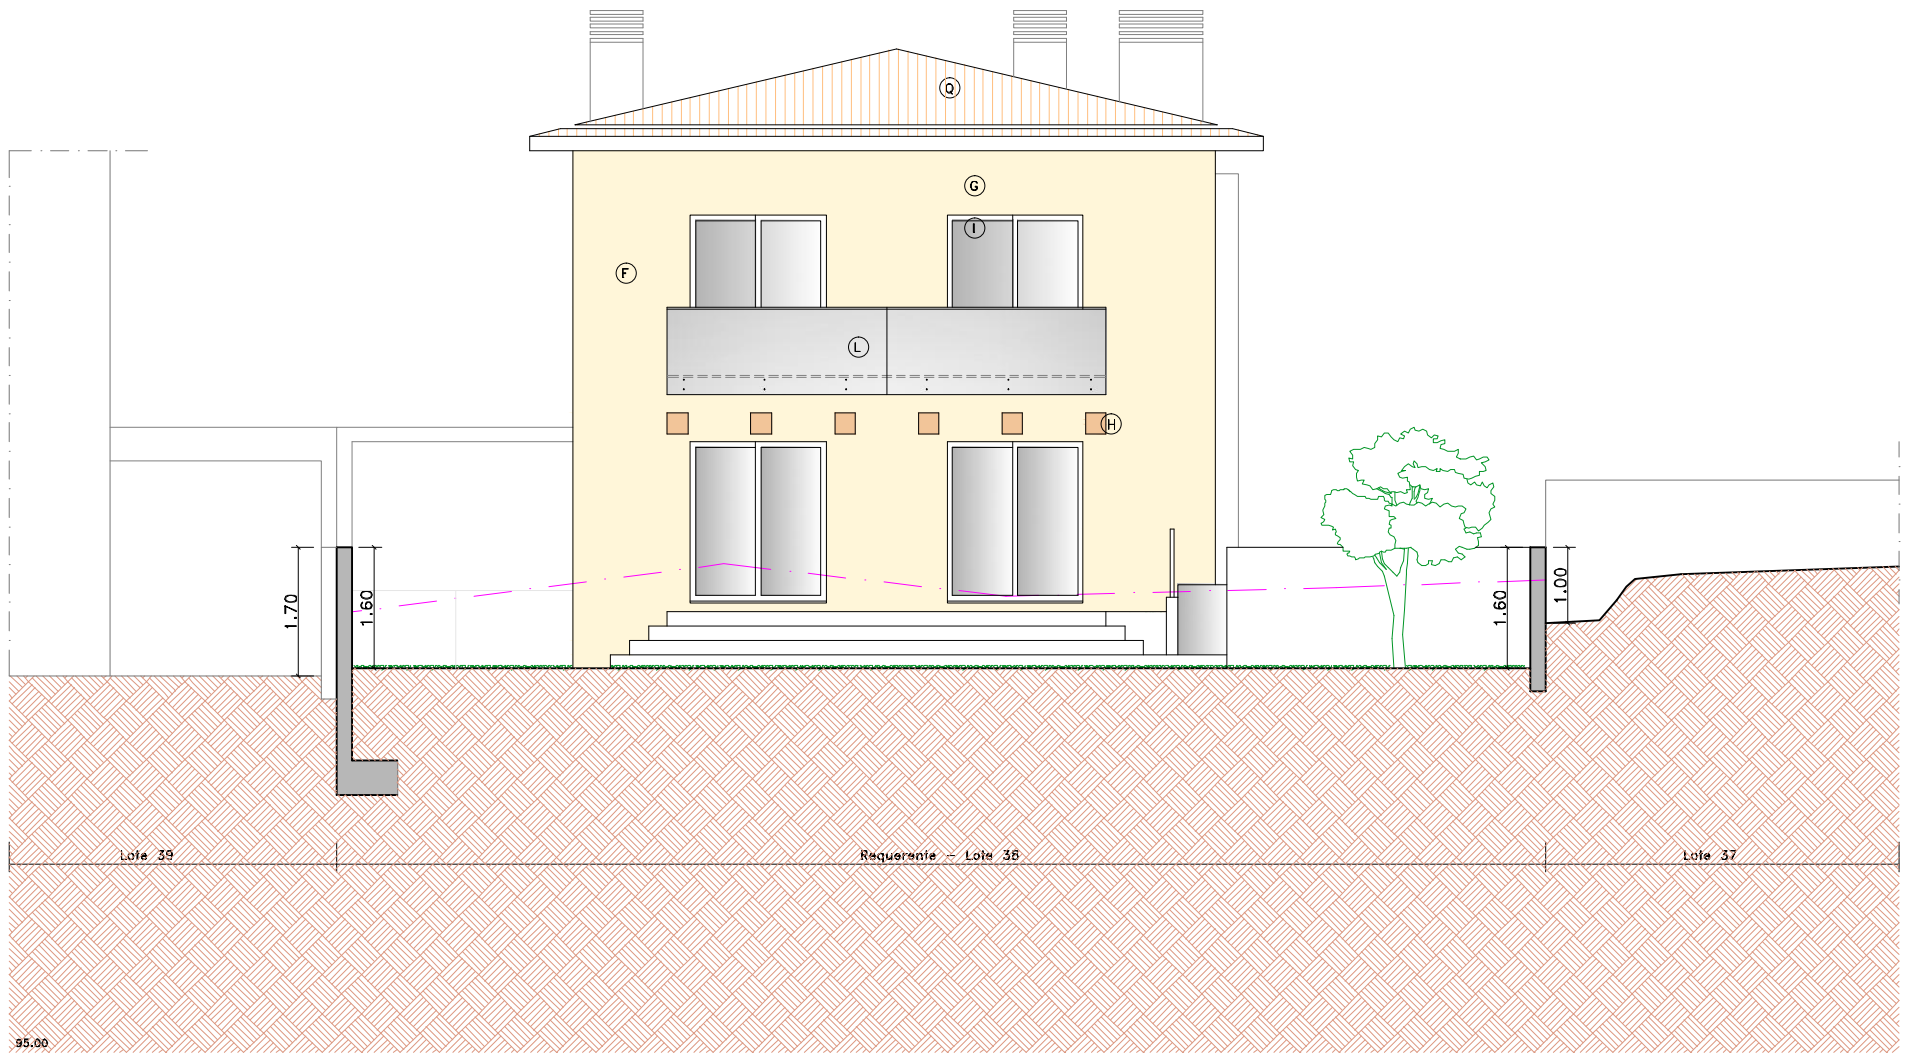


ALÇADO NASCENTE

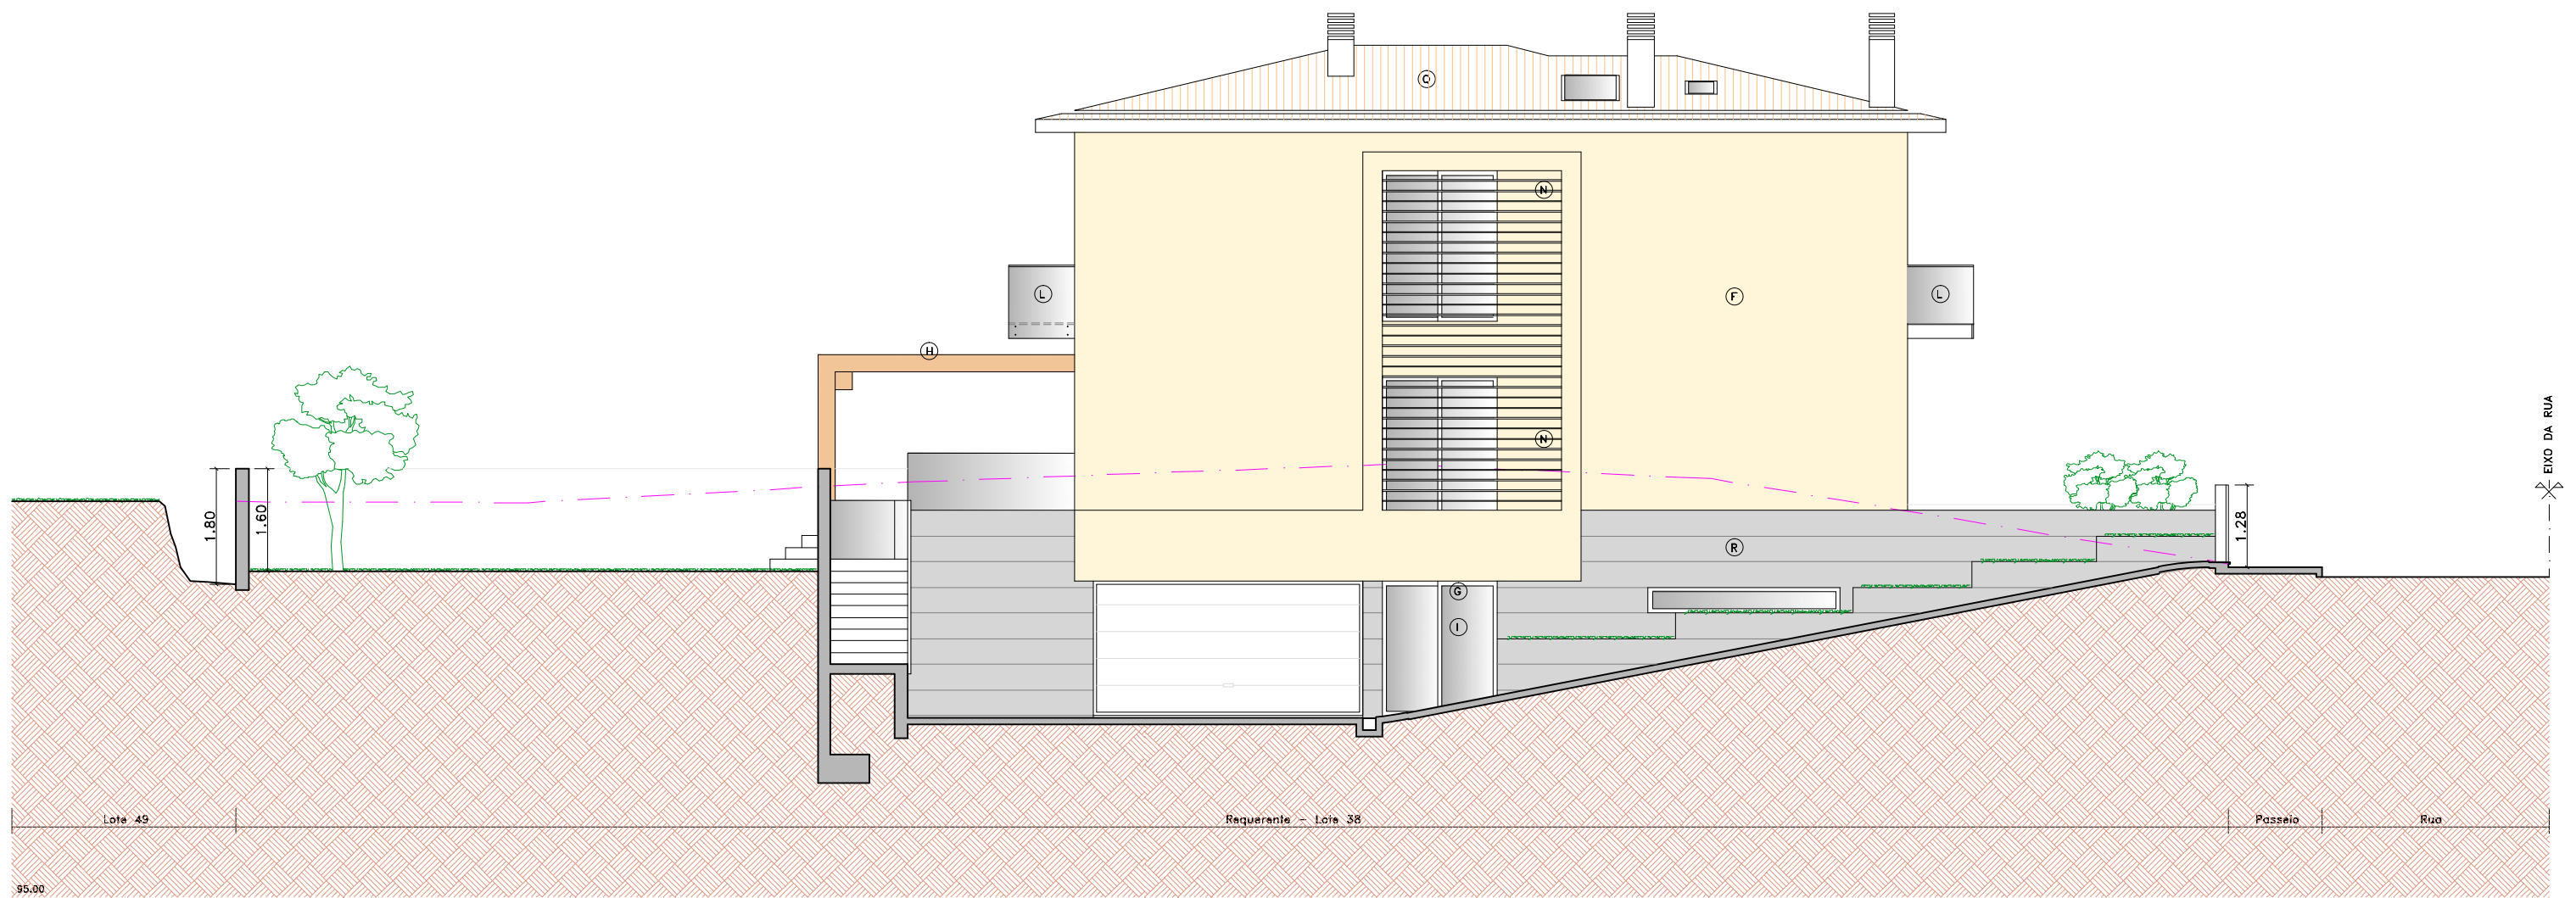

ALÇADO NORTE

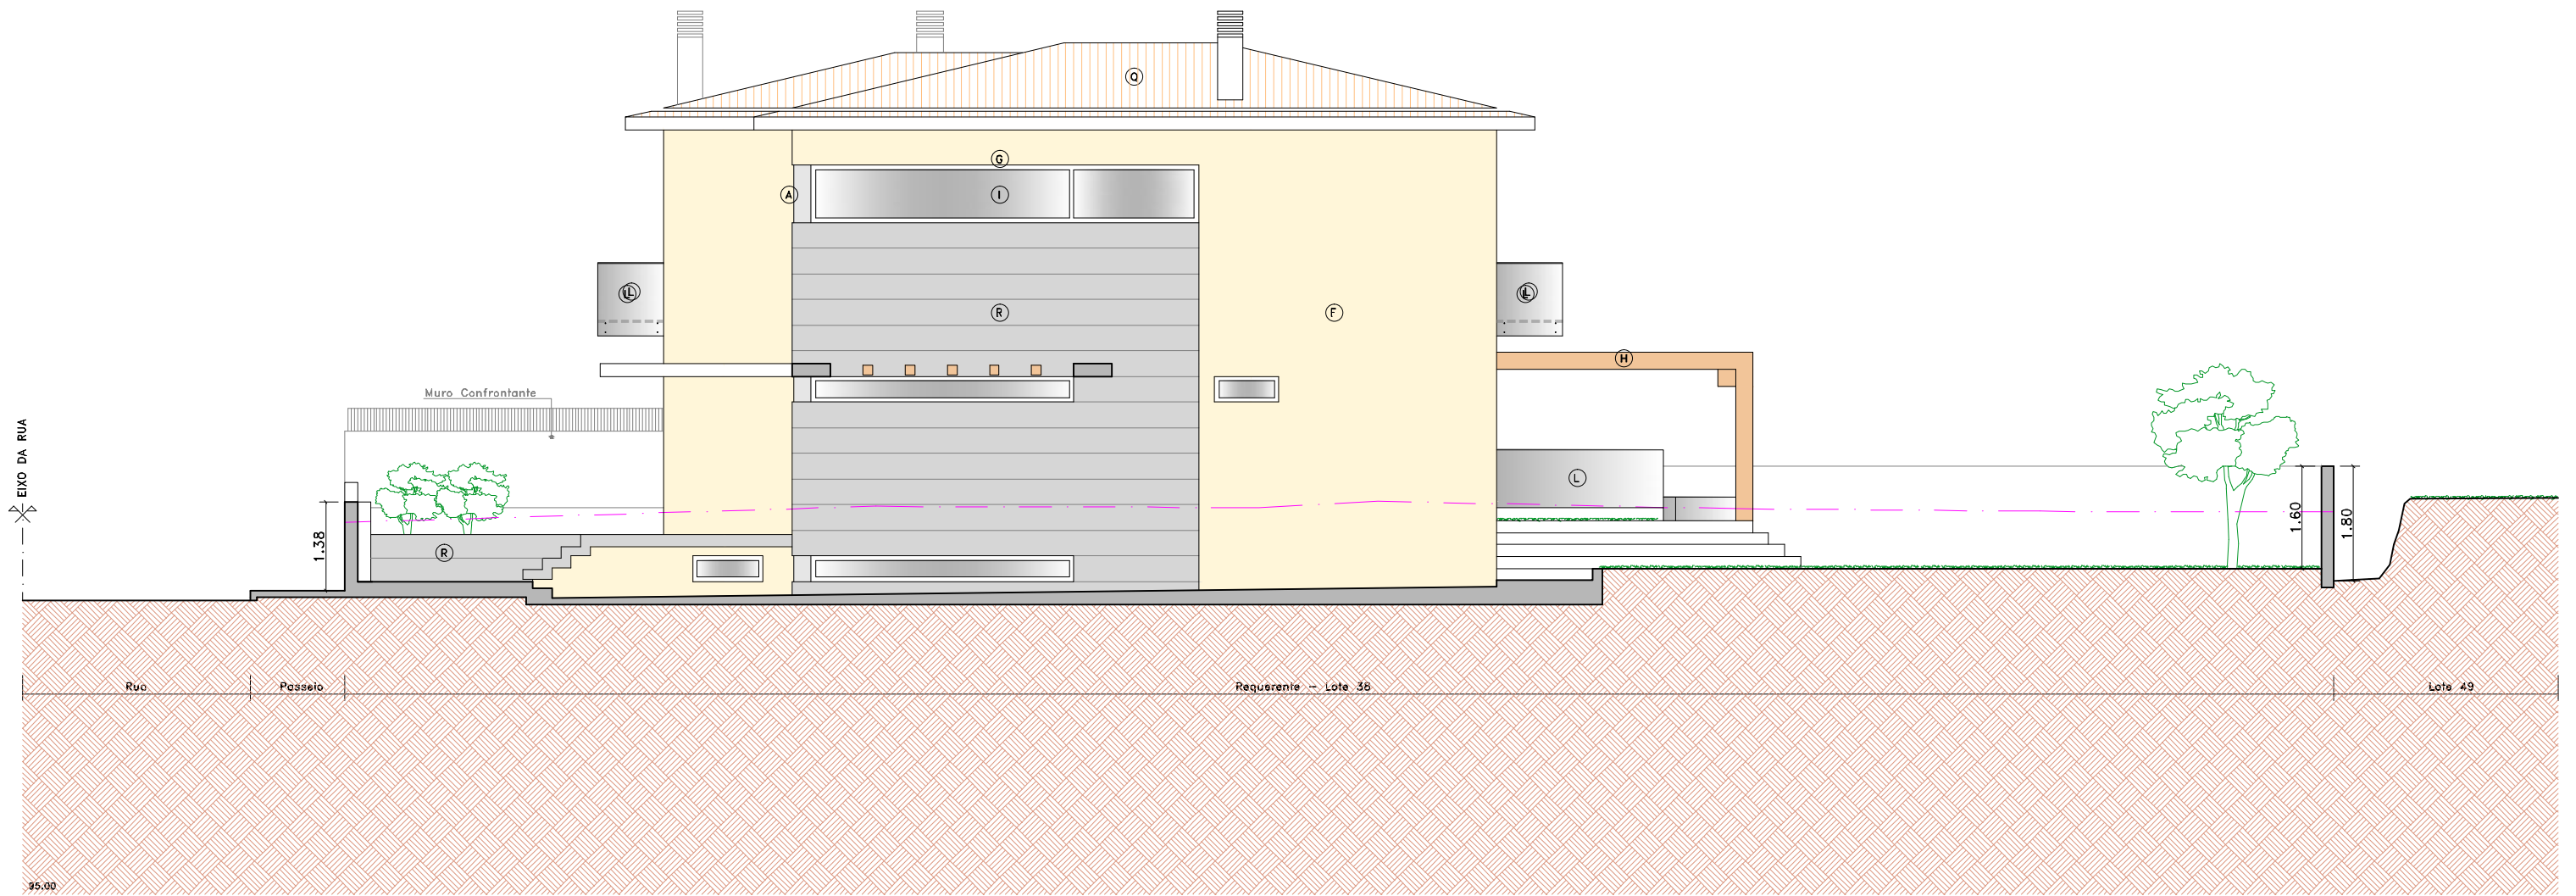

ALÇADO SUL

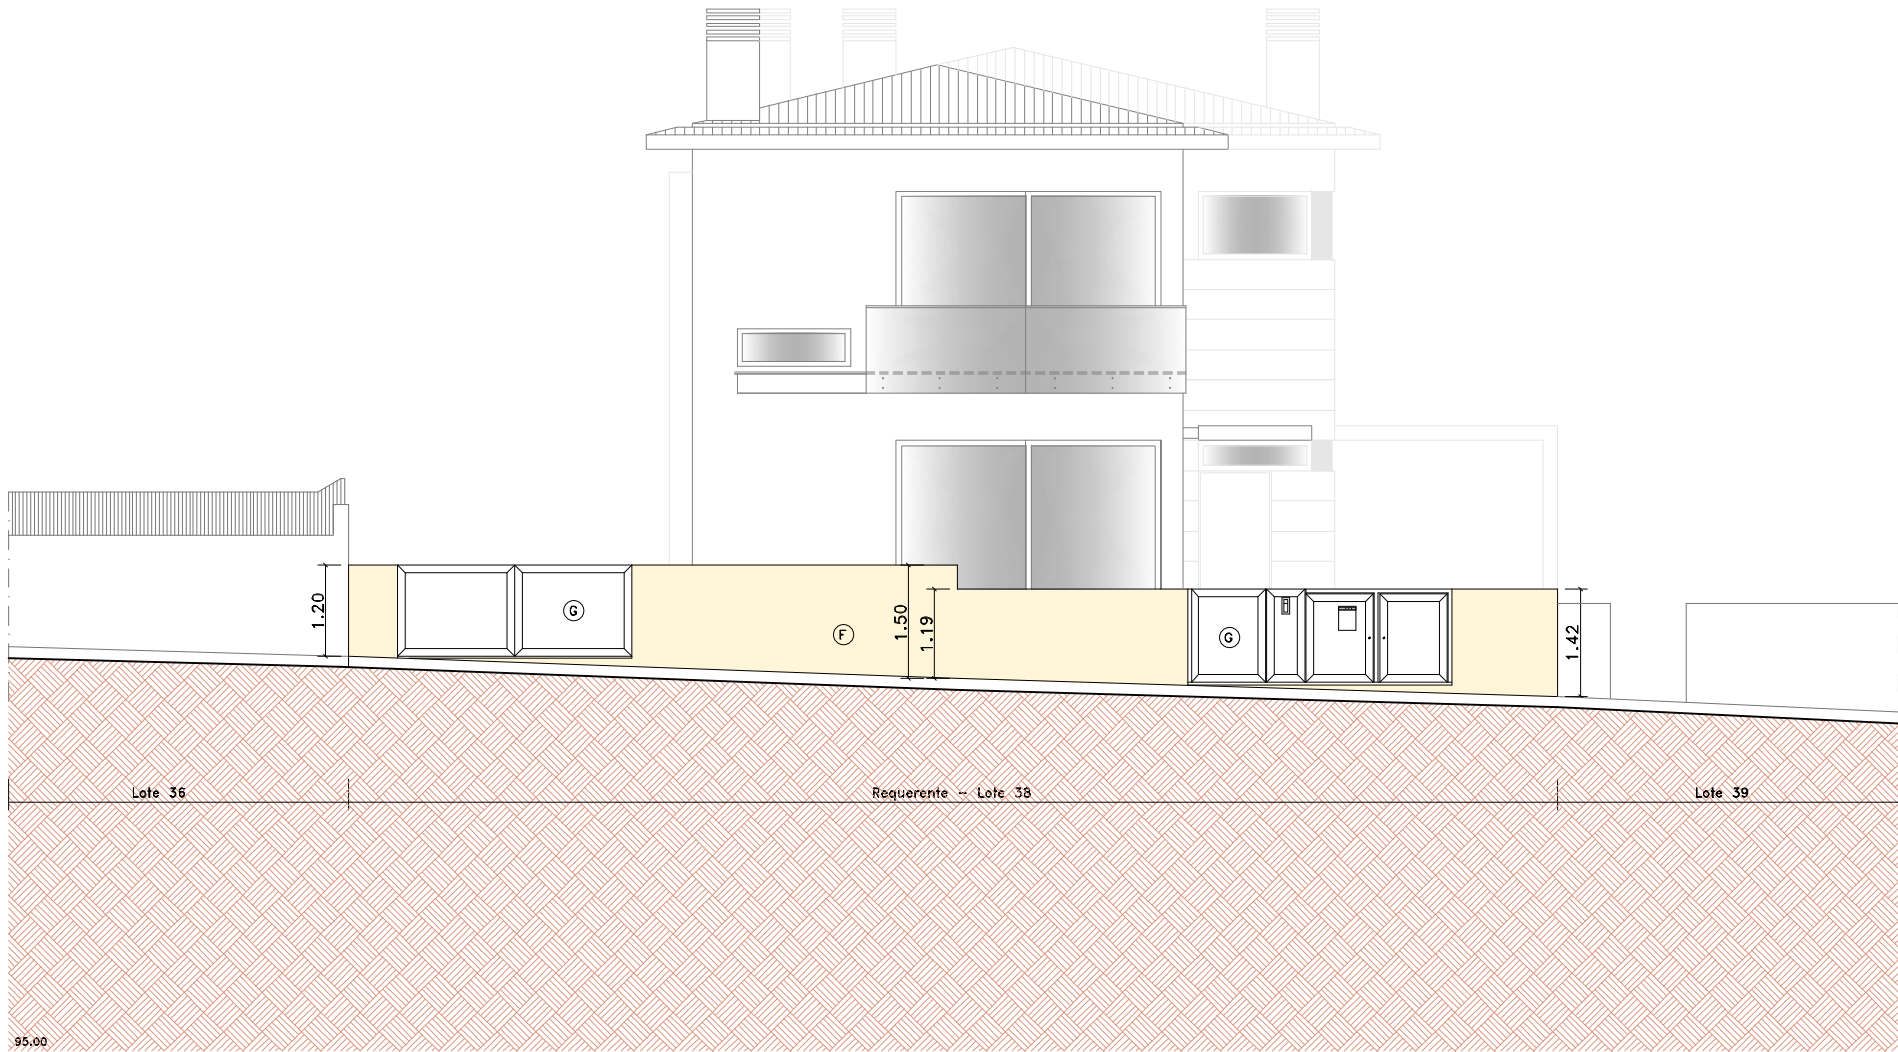

ALÇADO POENTE (Face à Via Pública)