


frase B - T2 1: ANDAR

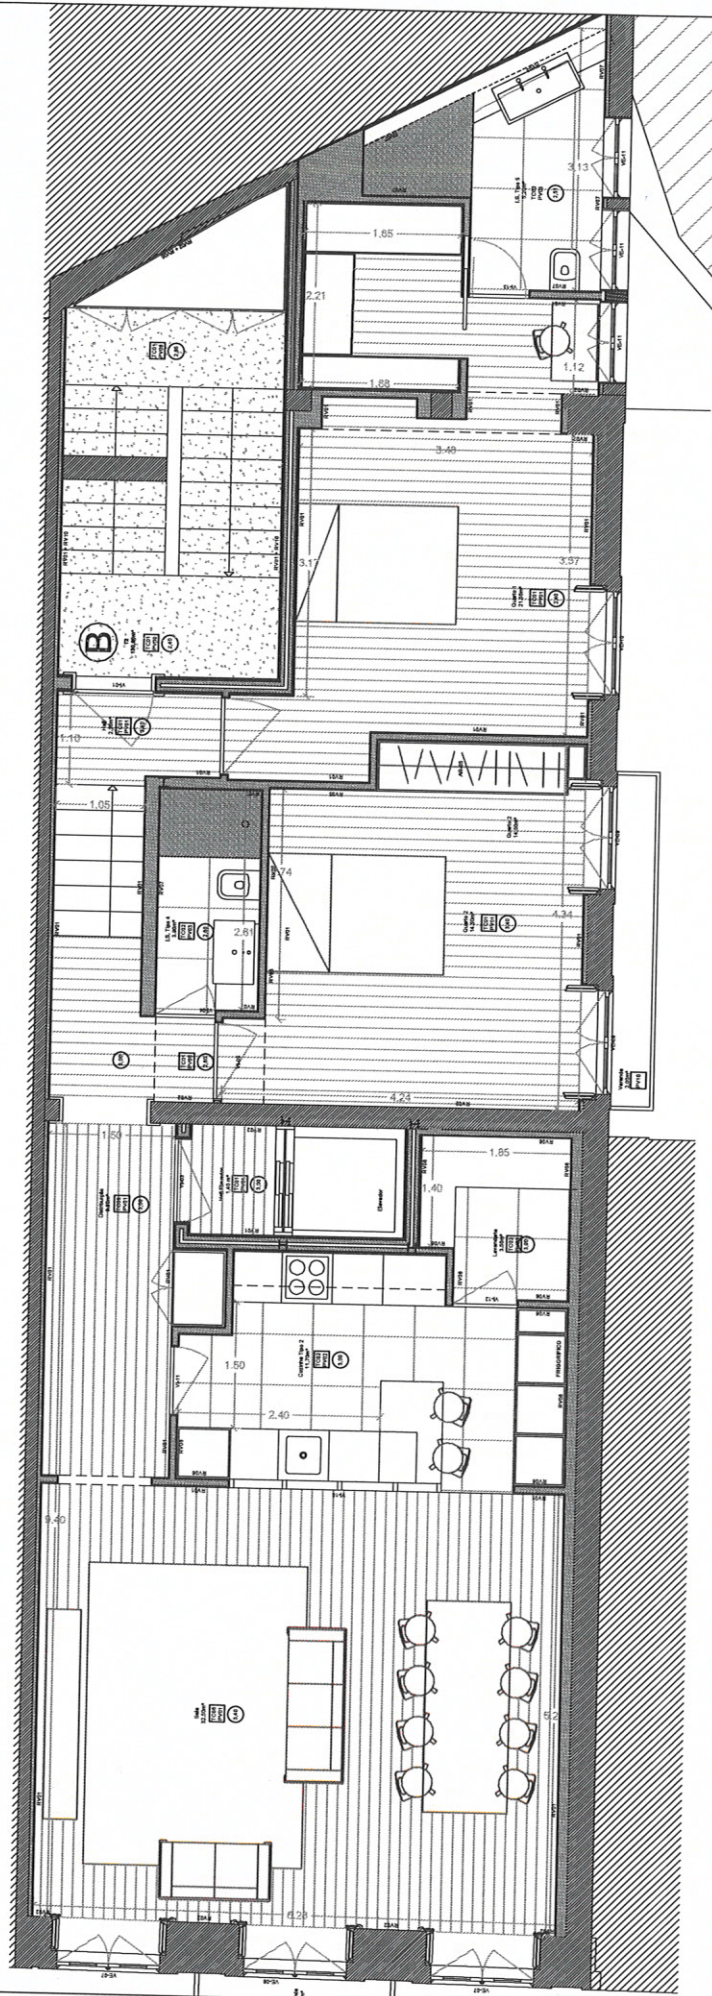

LEGENDA TECTOS
 TC01 - gesso acetinado
 TC02 - gesso acetinado
 TC03 - gesso acetinado e vista a vista com laje em betão
 TC04 - gesso acetinado e vista a vista com laje em betão
 TC05 - gesso acetinado com madeira

LEGENDA INVESTIMENTOS
 RI01 - pintura base látex em cor e efeito
 RI02 - reboco acetinado esp. 20mm, primado em cor e efeito

LEGENDA PAVIMENTOS
 PA01 - cerâmica esmaltada 30x30cm
 PA02 - cerâmica esmaltada 30x30cm
Desenho de arquitetura







 27