









01

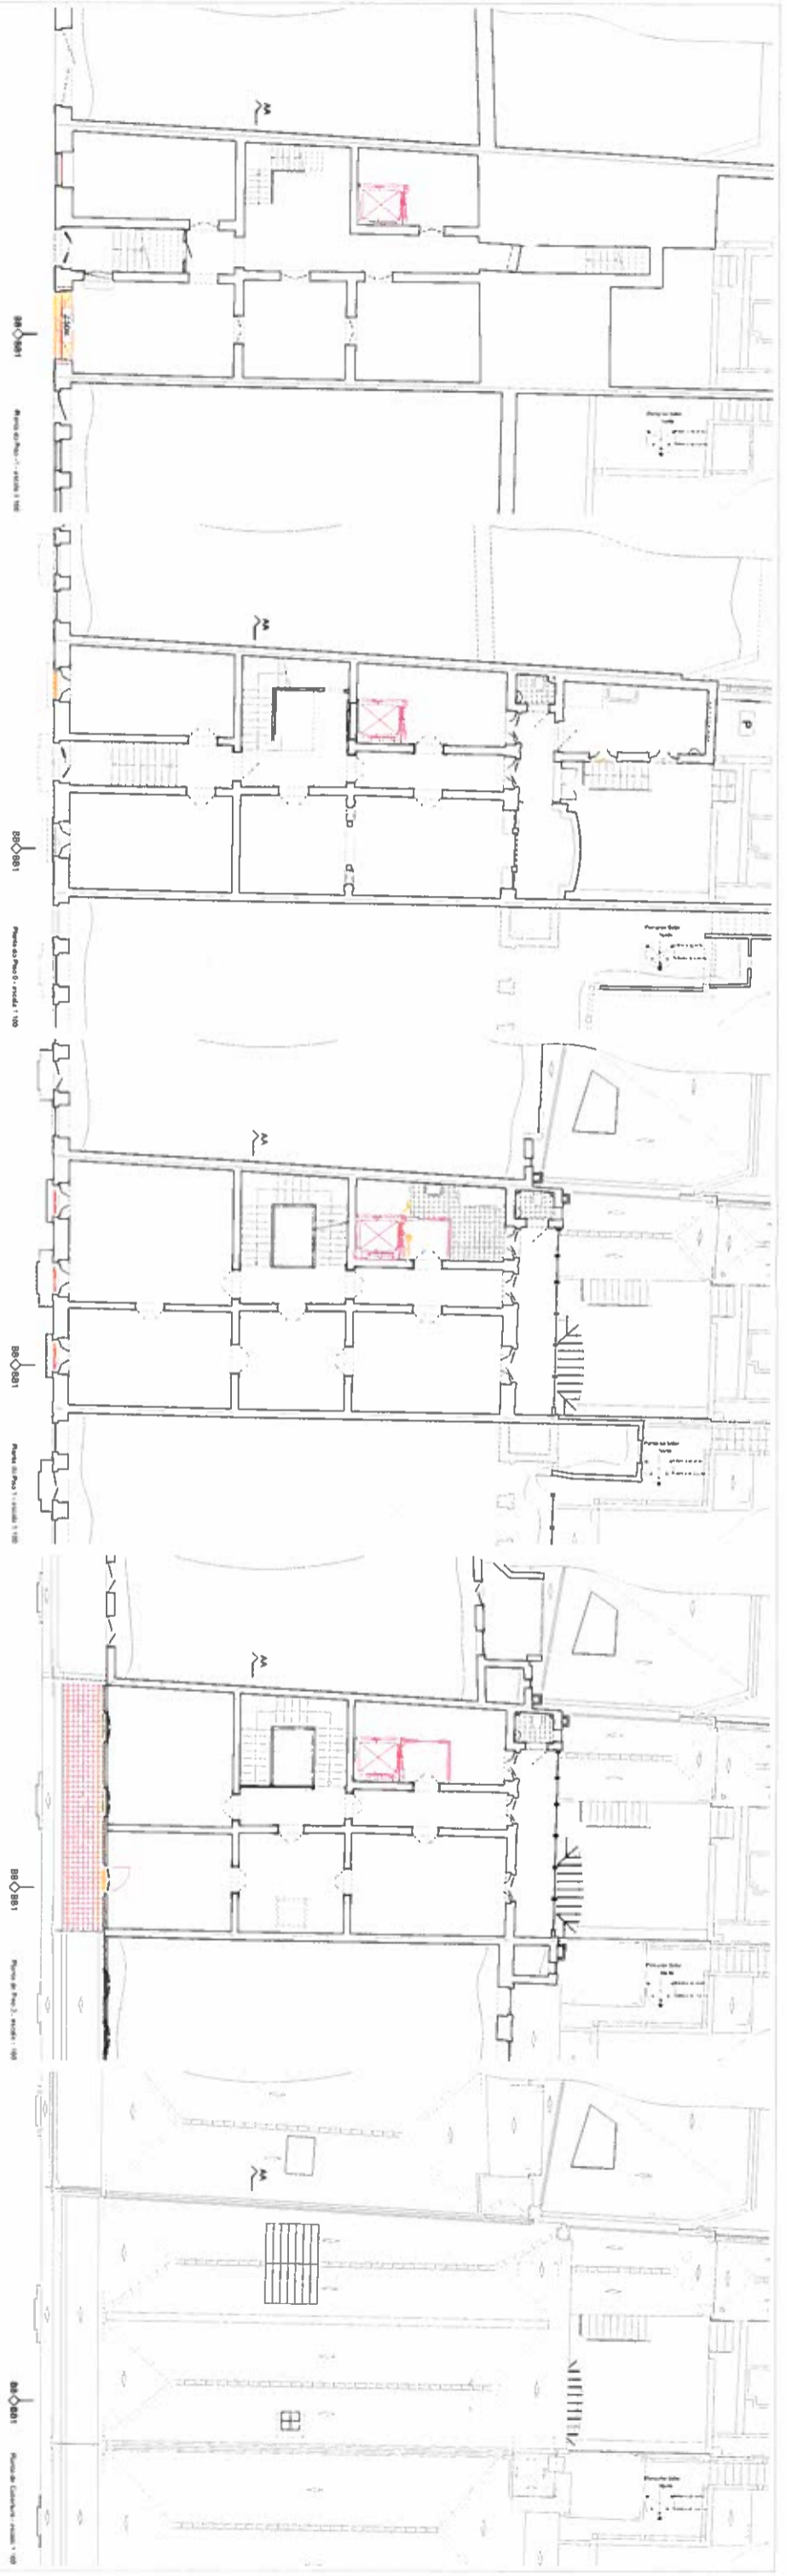








Plano de Implantação - escala 1:300

RUA DE DOM JOÃO IV

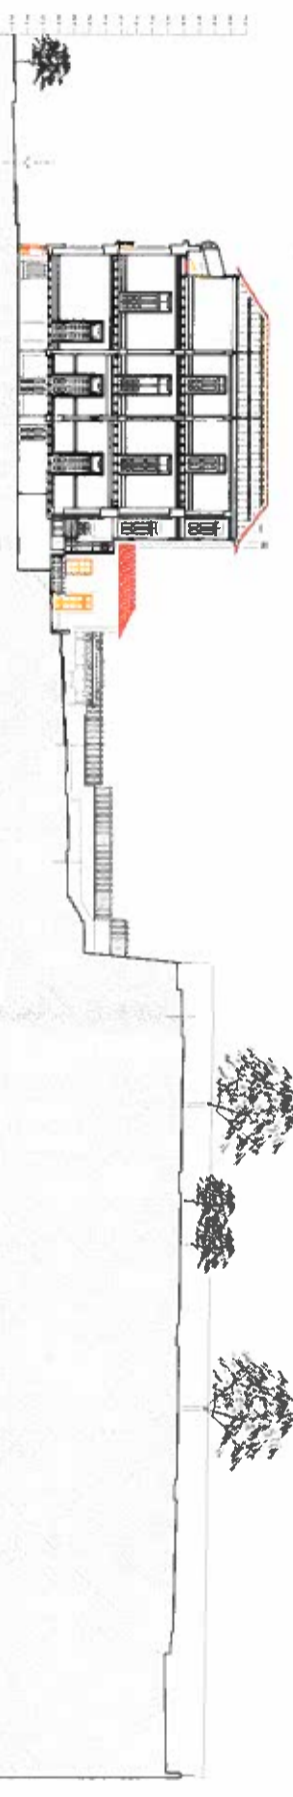

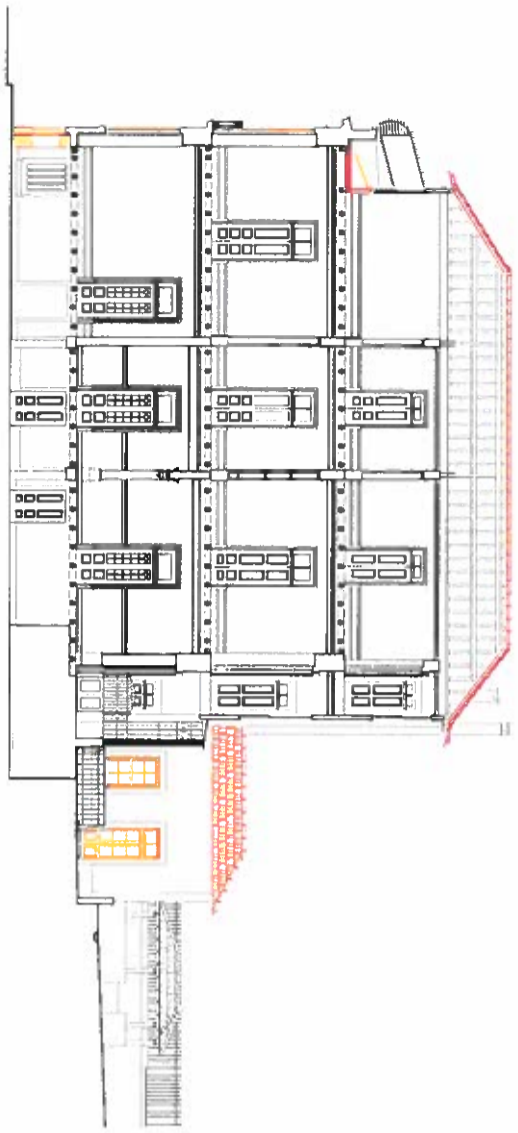


Corte 01 - escala 1:50

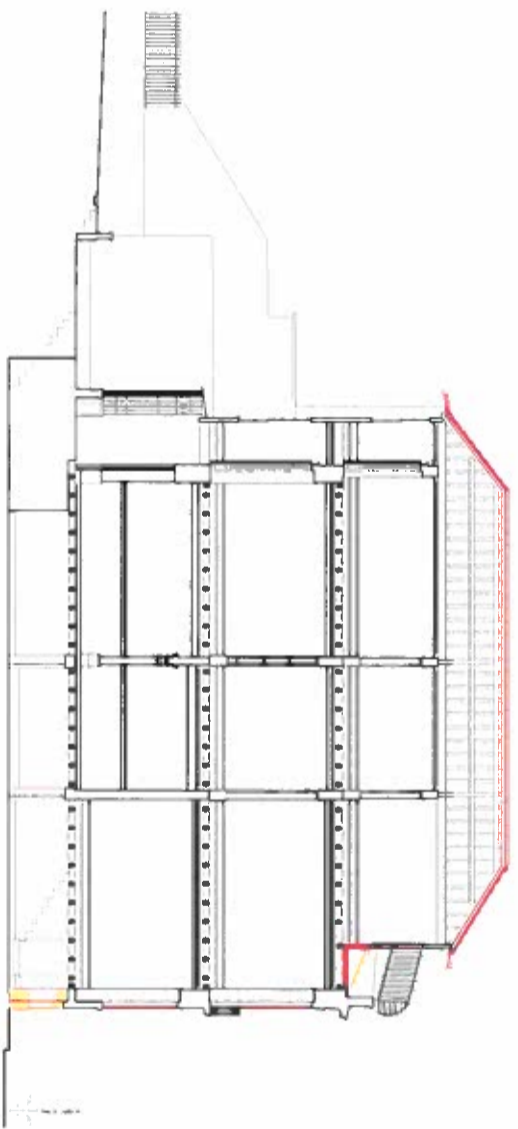

Corte 02 - escala 1:50



Corte 03 - escala 1:50

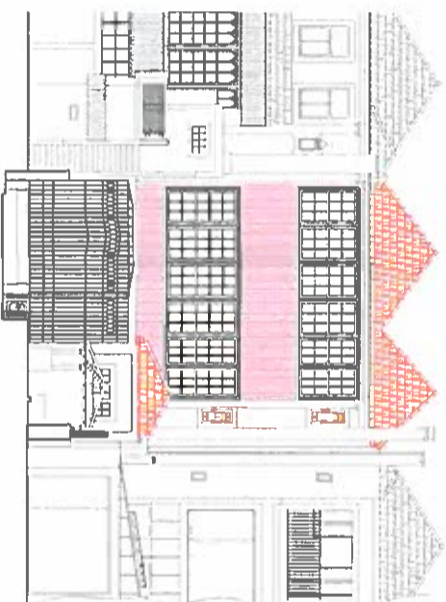

Fachada Sur - escala 1:100



Fachada Norte - escala 1:100

■ Construido
■ Demolido


