




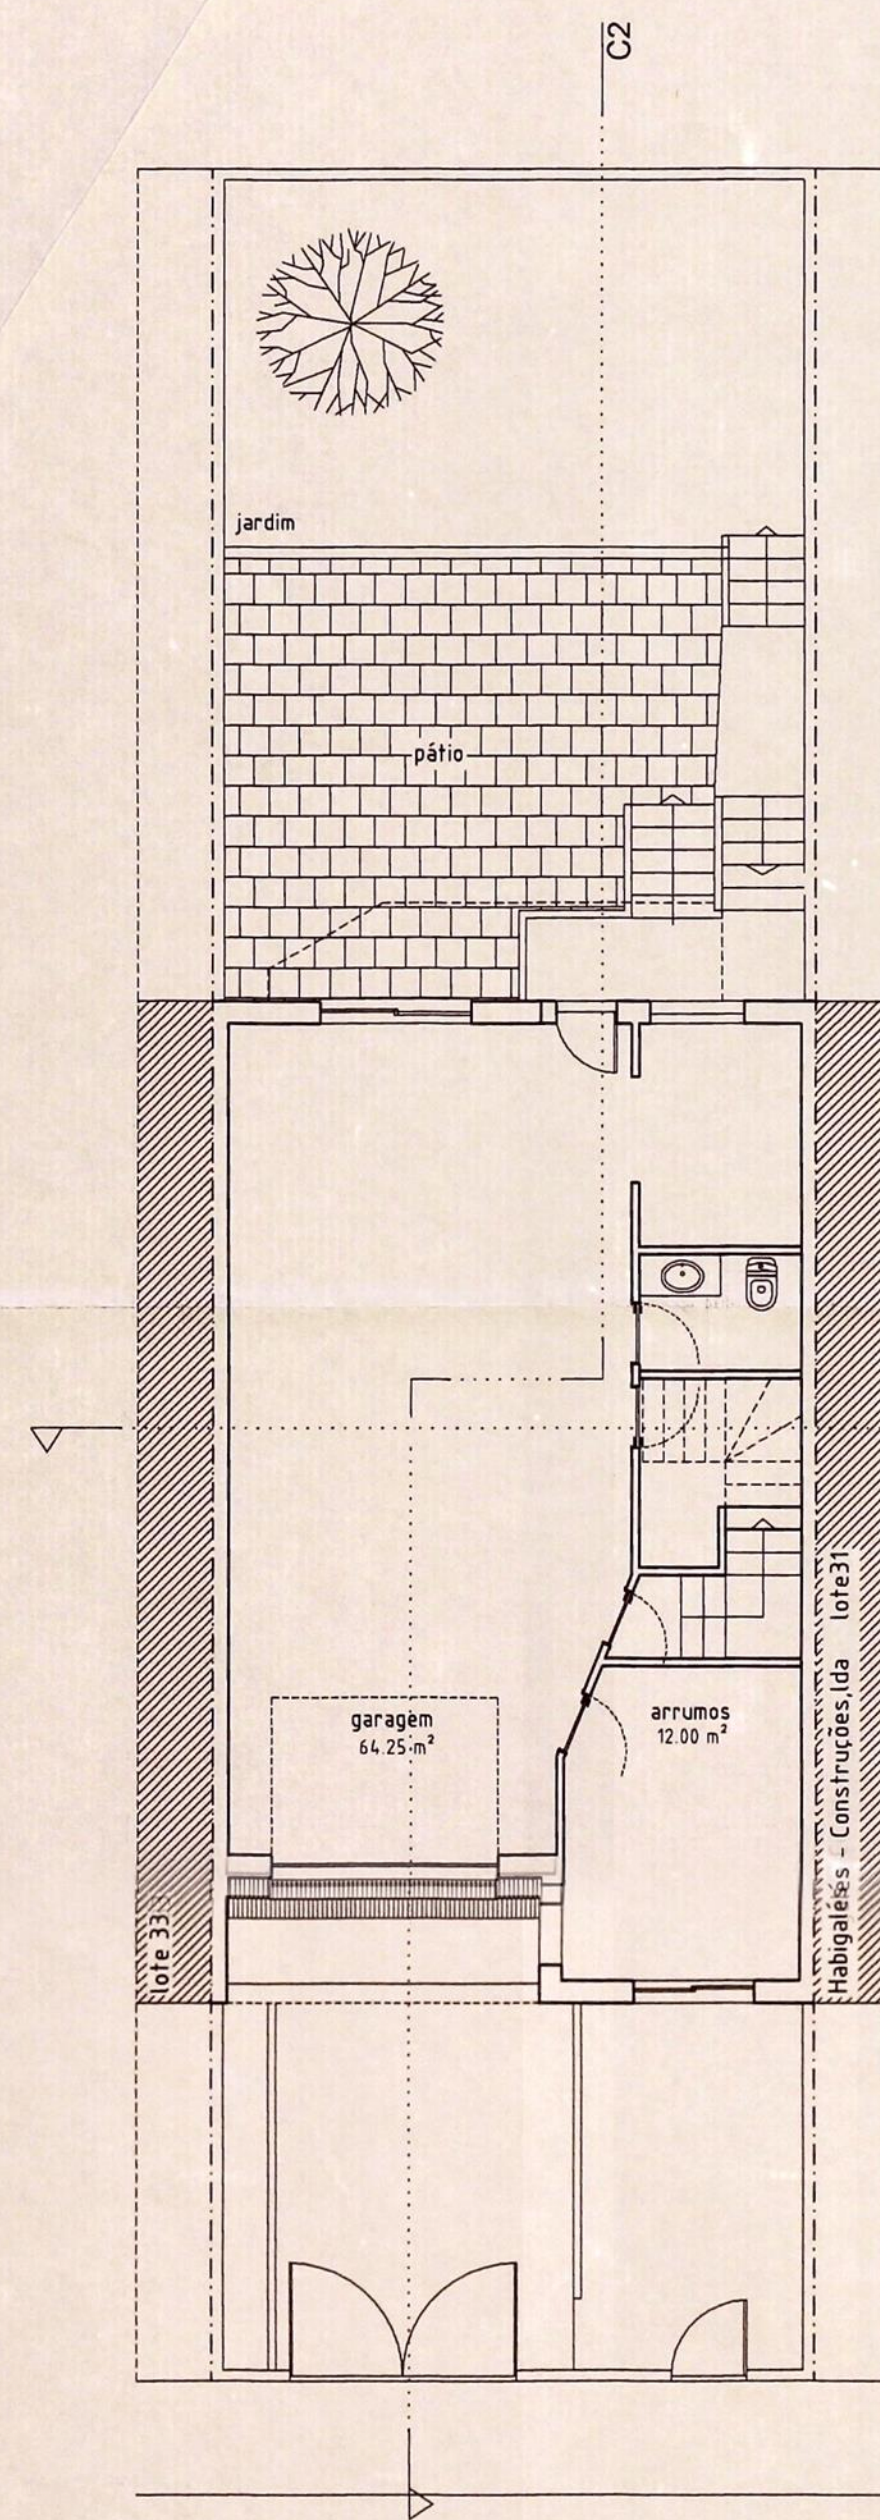


cave

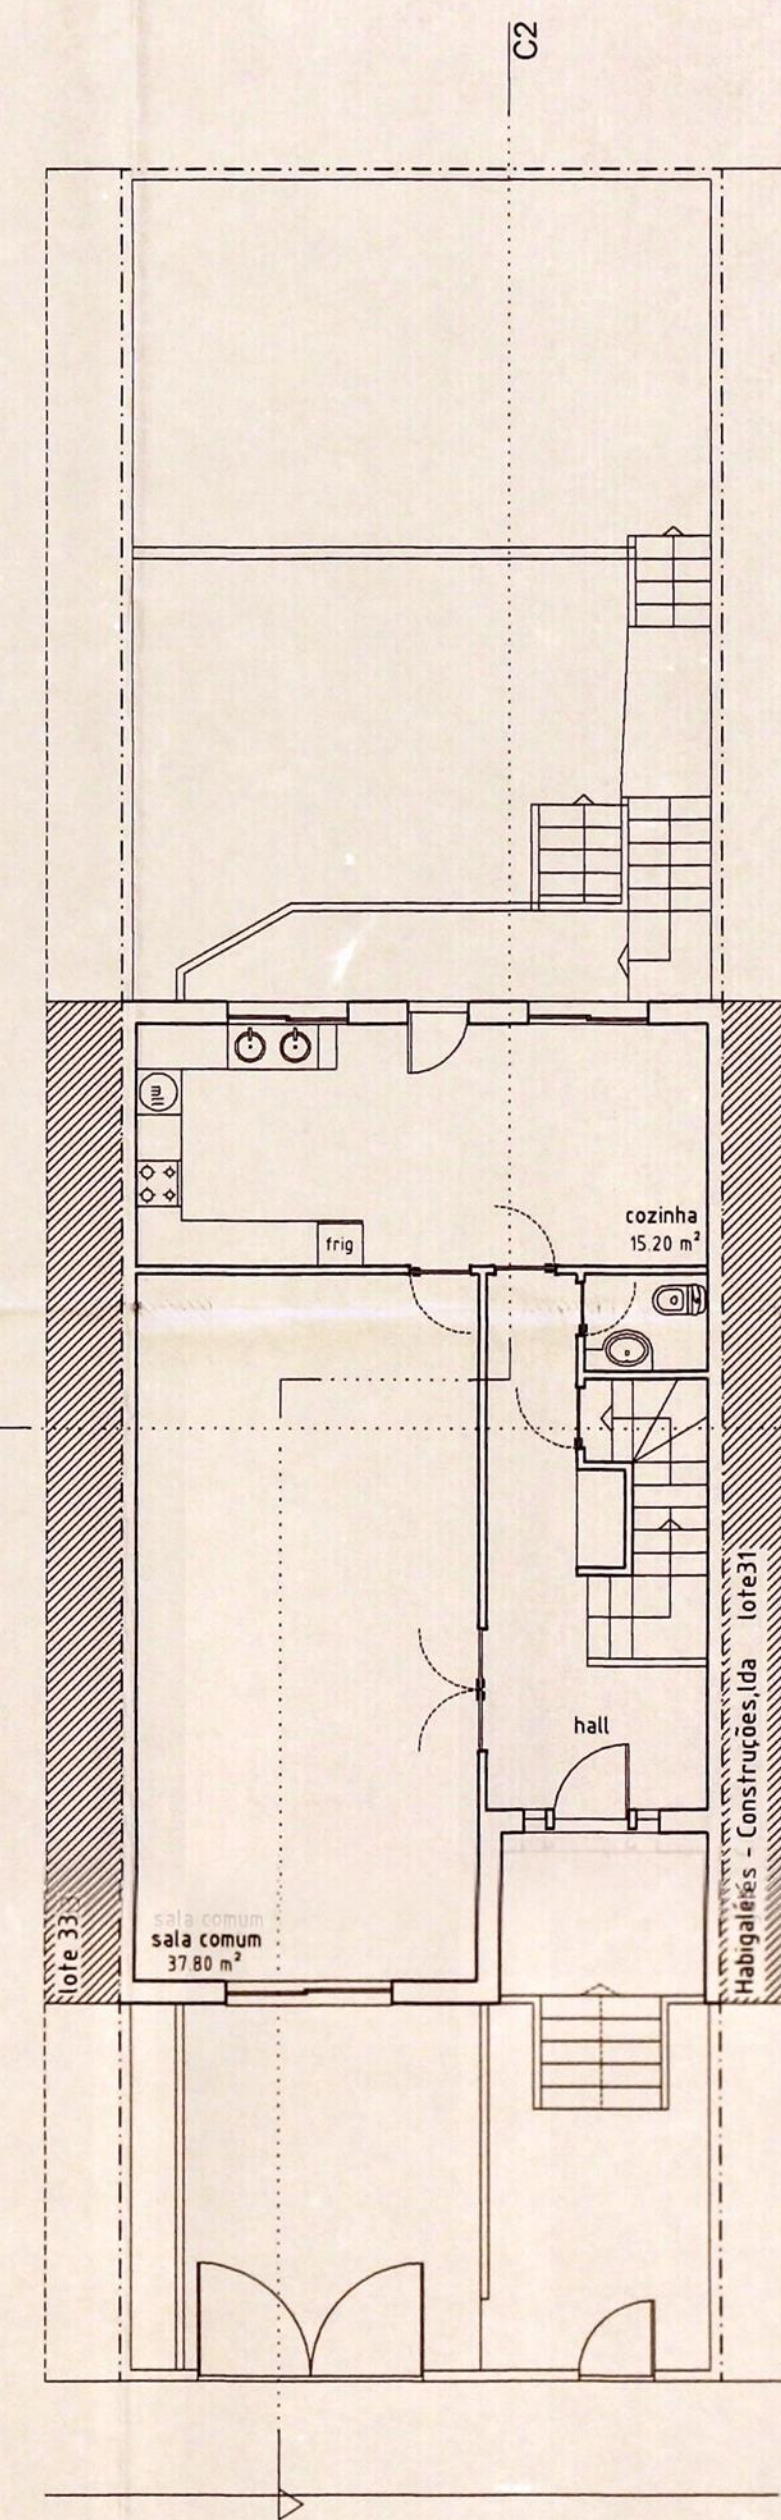


rés do chão

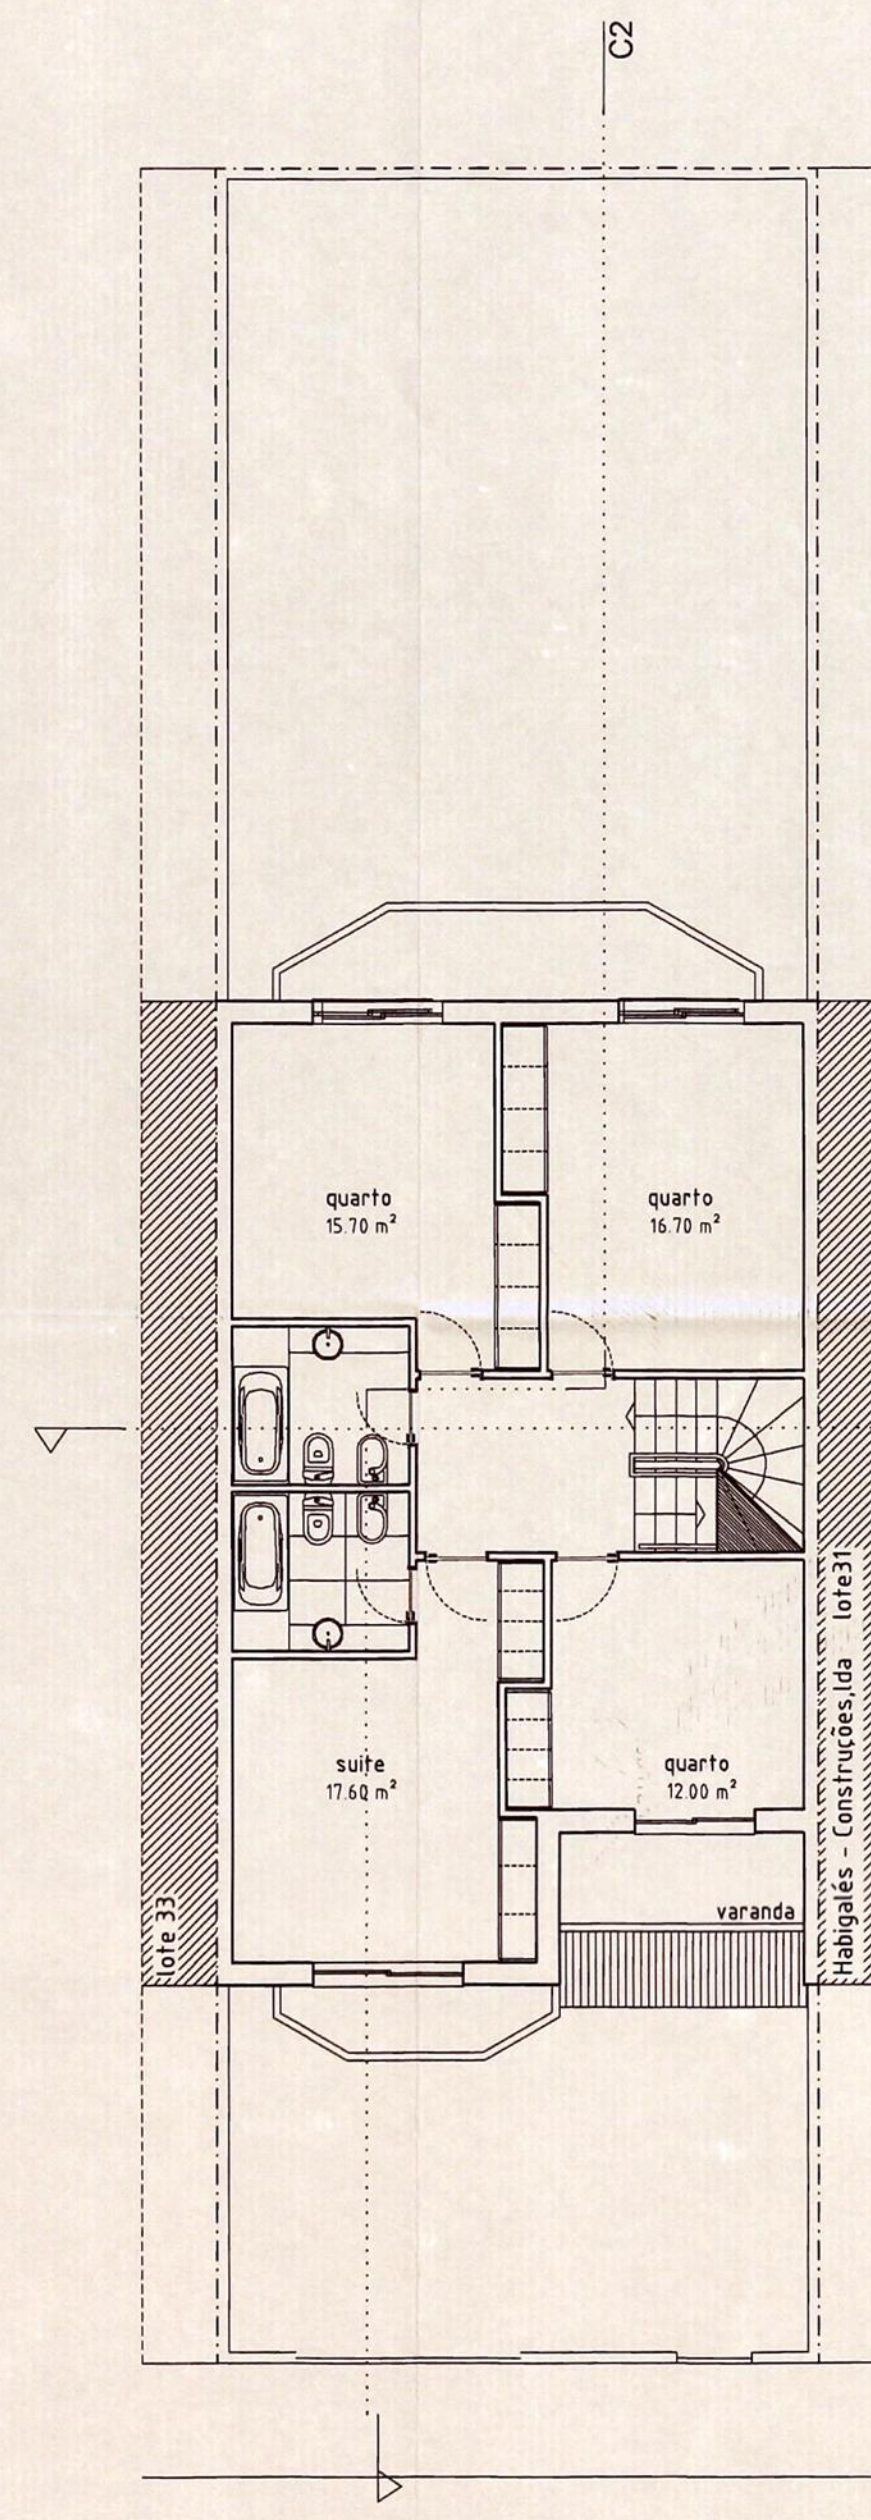

1º andar

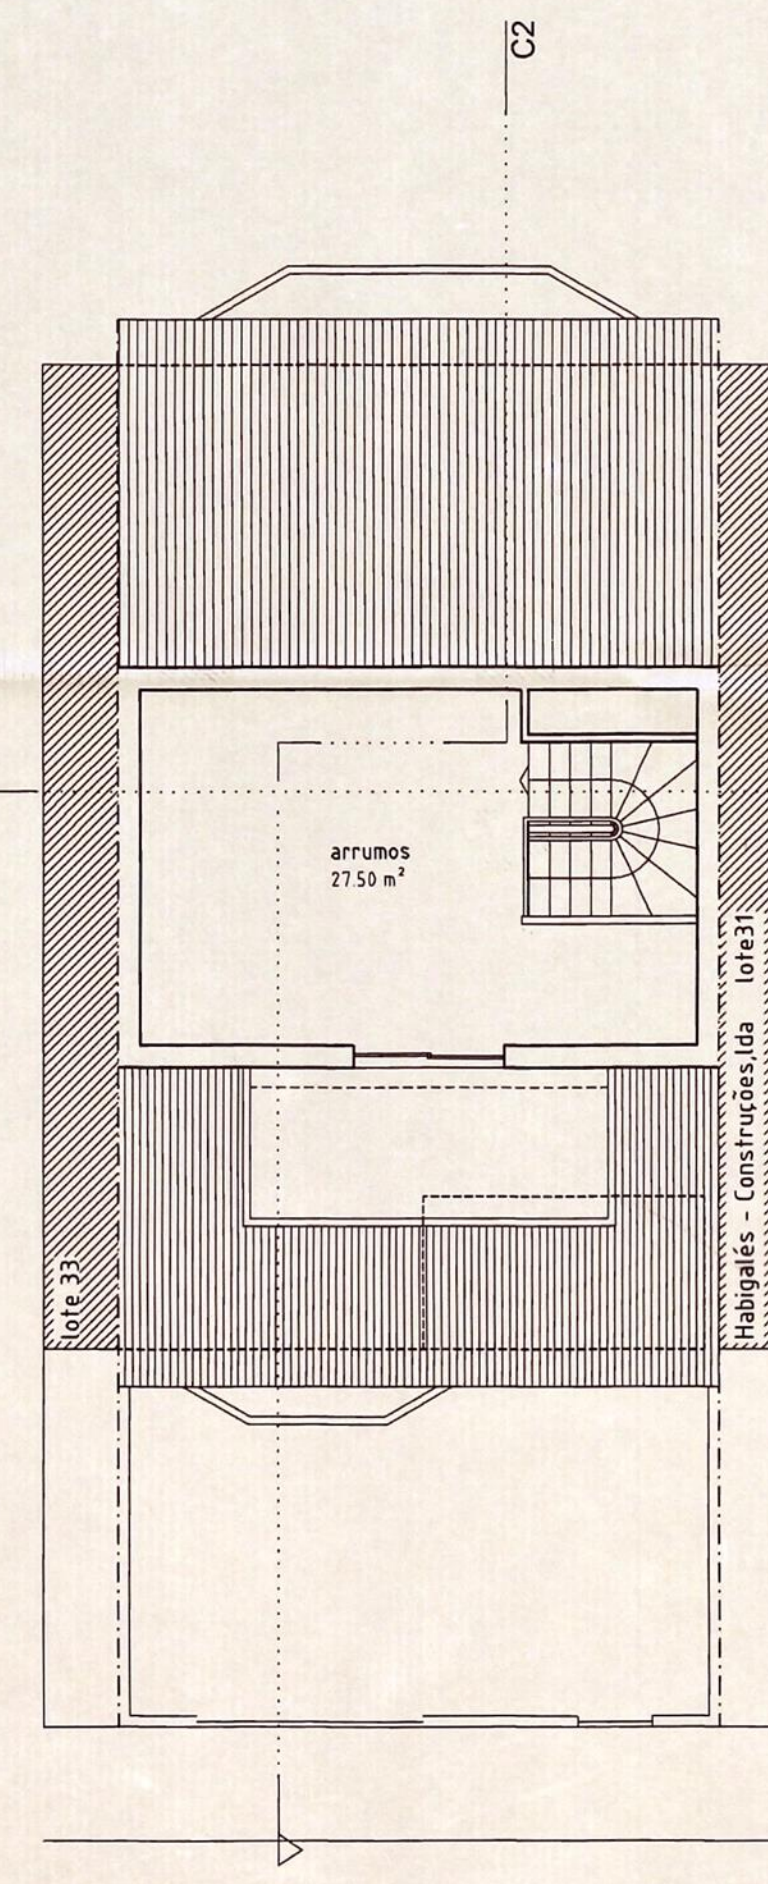


vão de cobertura

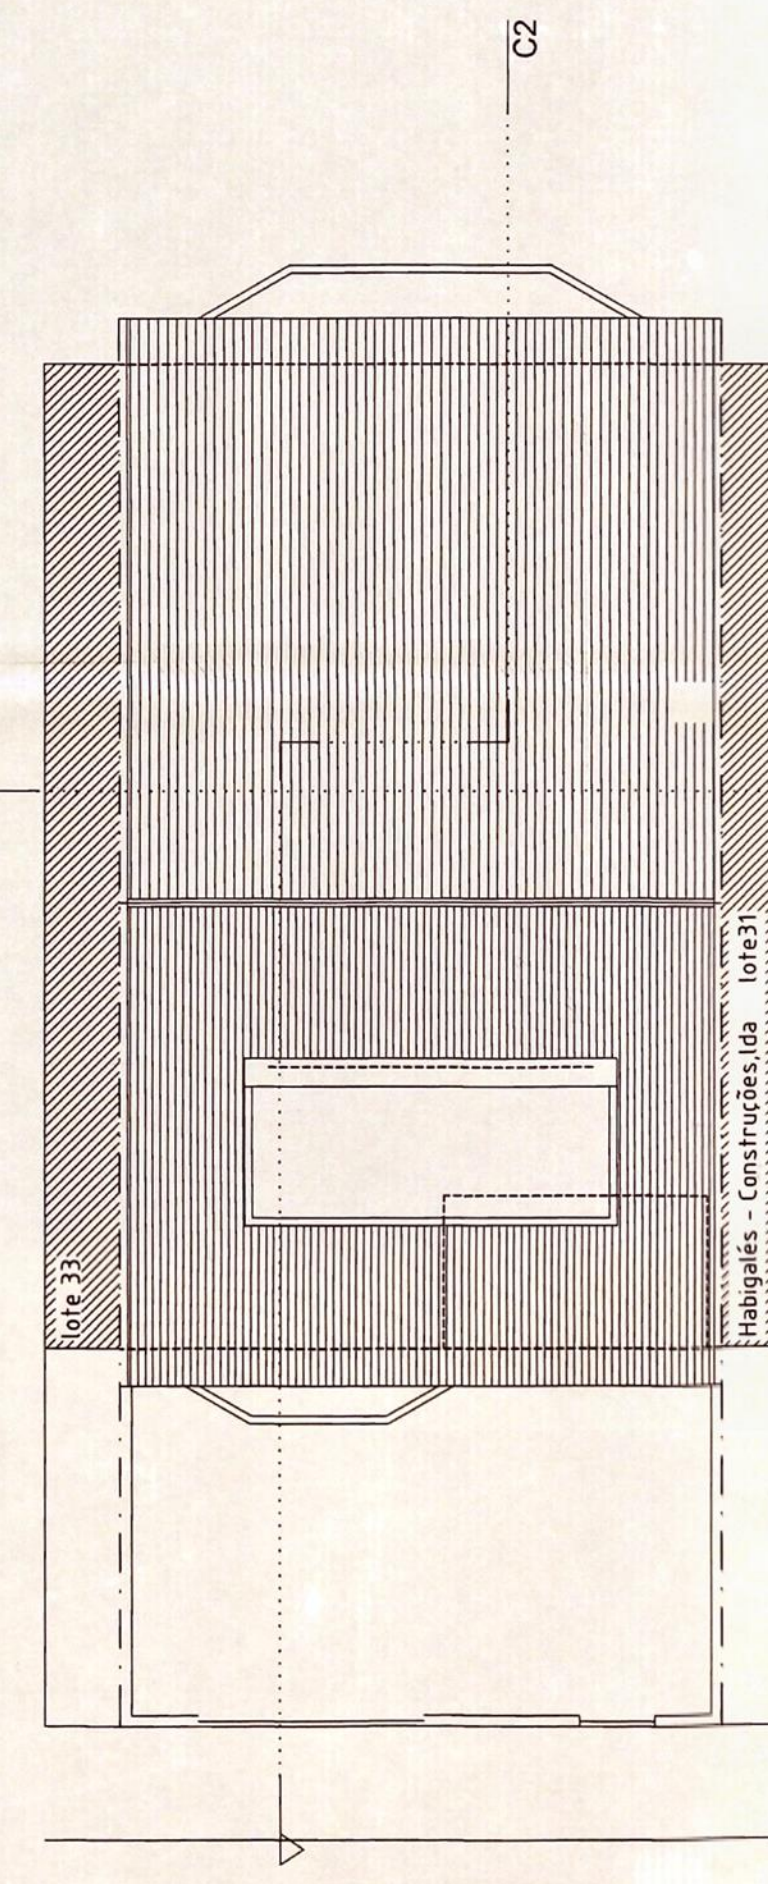

cobertura

CÂMARA MUNICIPAL DE VILA NOVA DE GUAYÁ
DEPARTAMENTO DE URBANISMO
23.01.2002
12.06.2002
S. Almeida

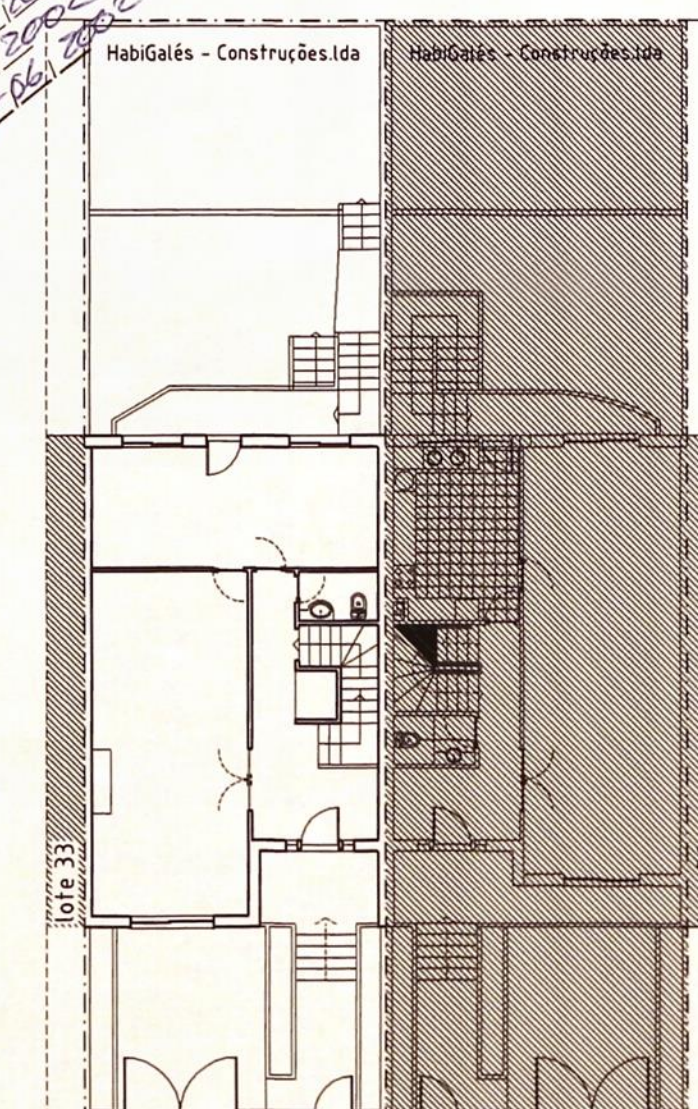

8.00 8.00
Lote 32 Lote 31