ÁREA PRIVADA COBERTA

ÁREA PRIVADA DESCOBERTA

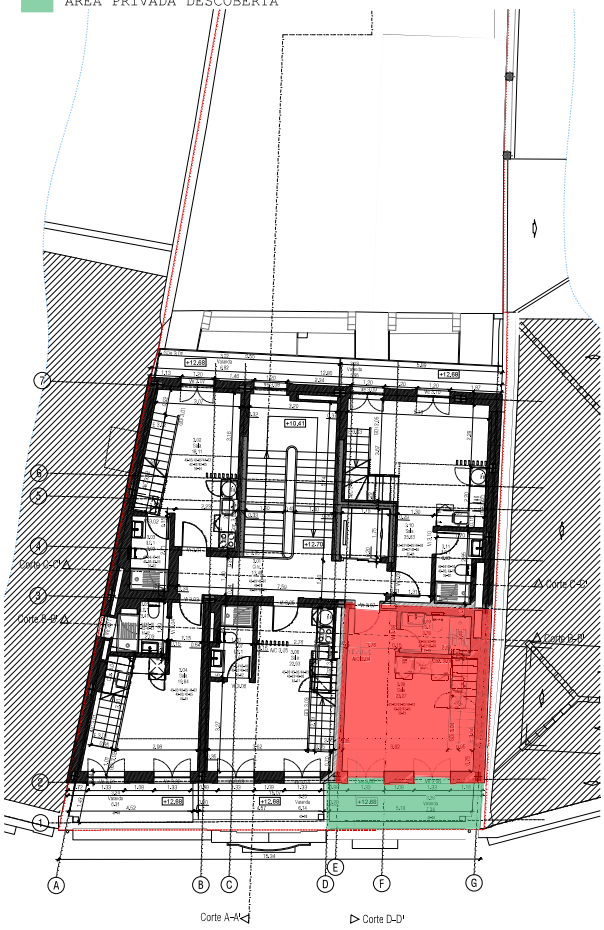

PLANTA DO 3º ANDAR (cota 12.70 m)
BLOCO A

LEGENDA:
LIMITE DO LOTE

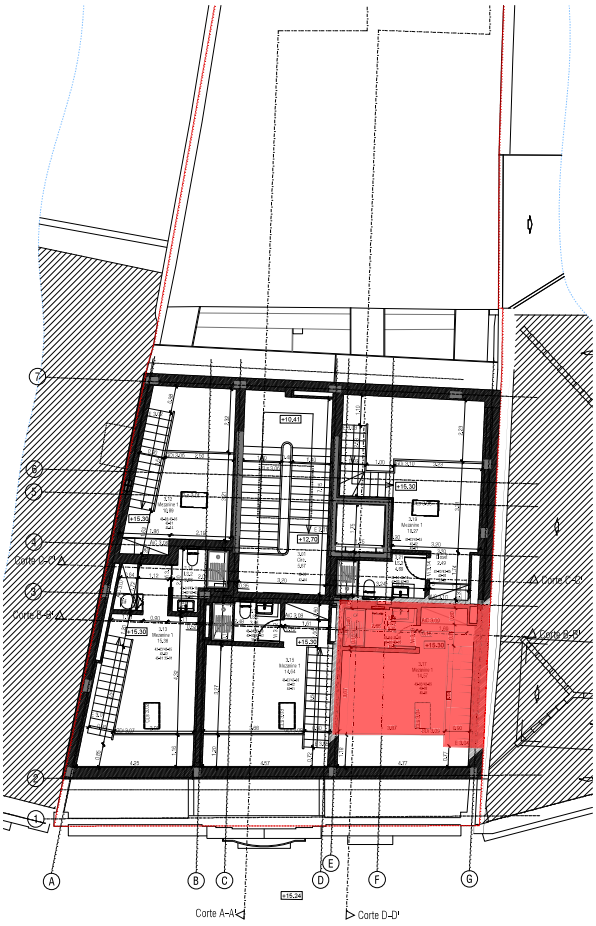

PLANTA DOS MEZANINES - piso 3 (cota 15,30 m)
BLOCO A

Blocos

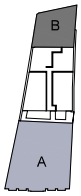

Legenda

Nota: Todas as medidas devem ser confirmadas em obra.

Revisão	Descrição	Data
00 - A	Emissão inicial do desenho.	2019/07/26

Proprietário / Promotor

Construção

Arquitectura / Coordenação

saraiva+associados
ARCHITECTURE • URBAN PLANNING

Proprietário / Promotor
MOUNTAIN SCENERY UNIPESSOAL LDA.

Título do Projecto
PALÁCIO FERVENÇA

Localização
VILA NOVA DE GAIA

Disciplina
ARQUITECTURA

Fase
PROJECTO DE EXECUÇÃO

Título
GRUPO 1 - BLOCO A
PROPOSTO - PLANTAS DOS PISOS 3 (cota +12,7) e MEZANINE (cota +15,3)

Estudo Prévio: Fase: Código: 9 - 3 1 9 - H O U - V N G
Fase: Projecto: Obra: arq.pt (95004) Serviço: Andrade, arq.pt (95004) Ano Prática: arq.pt
Ficheiro: 1-PEX-1.010-1.00-A.dwg

Alterado por: Local Ficheiro: conclusão - 26/07/2019
Data: 26 JULHO 2019
Escala: 1:100

Número do Desenho: ARQ PEX 1 0 1 0 1 0 0 A
Disciplina Fase Grupo Número Opção

Miguel Saraiva, arq.pt (95004)

Este desenho é propriedade intelectual dos seus autores, arquitectos, sendo de sua apropriação ou reprodução, no todo ou em parte, qualquer fim, salvo em caso indicado.
Este desenho foi desenhado com recurso aos softwares LICENCIADOS da Autodesk (www.autodesk.com) e "Contrato de Licença de Software Autodesk" da Autodesk.