









2/1 PLANTA - PISO 0

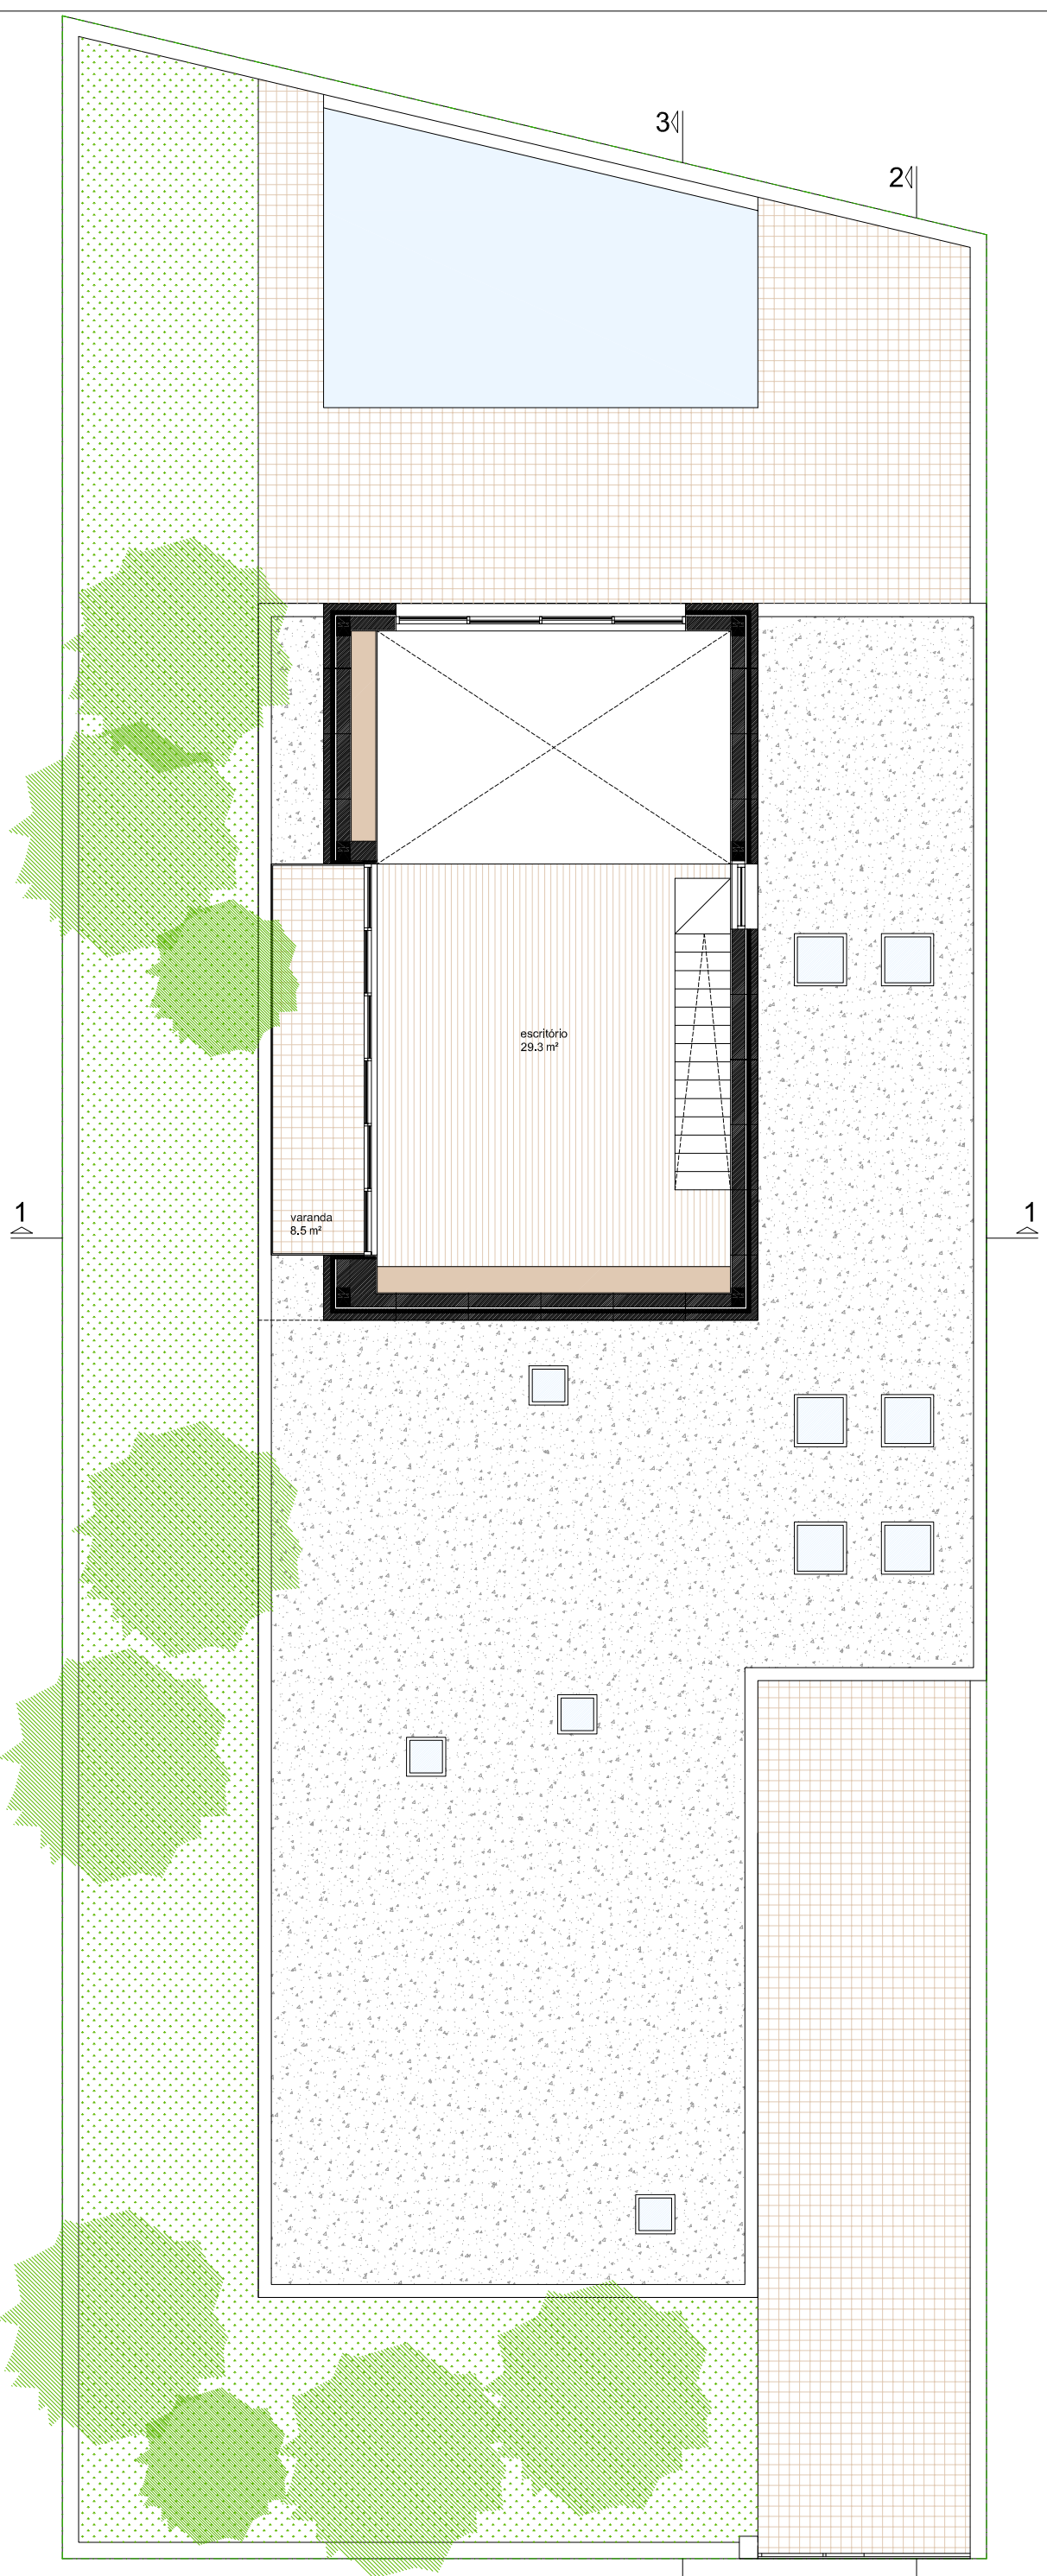









2/1 PLANTA - PISO 1

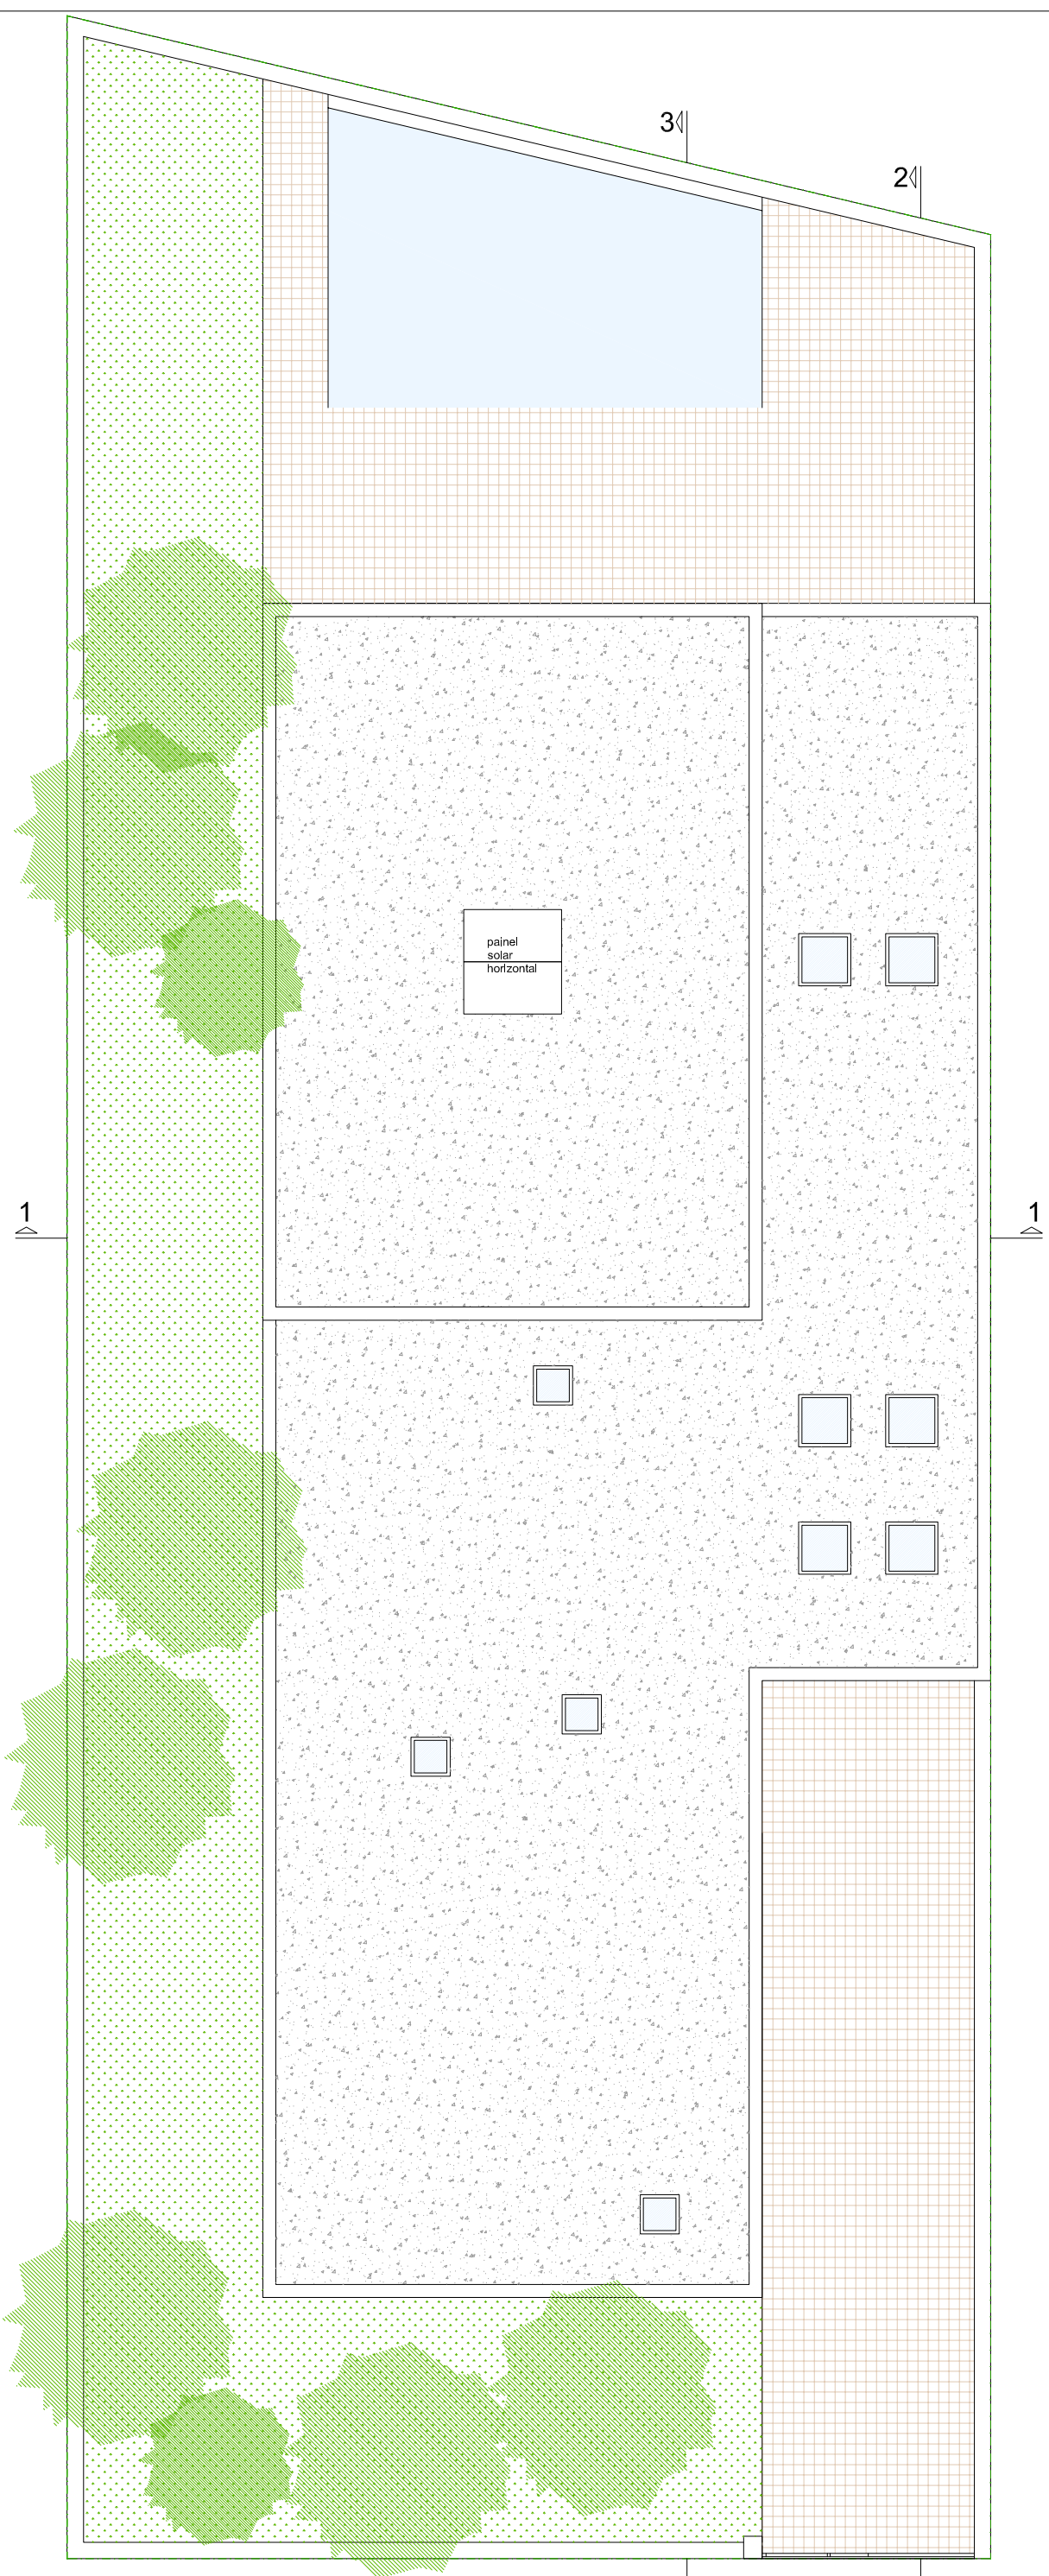

2/1 PLANTA - COBERTURA

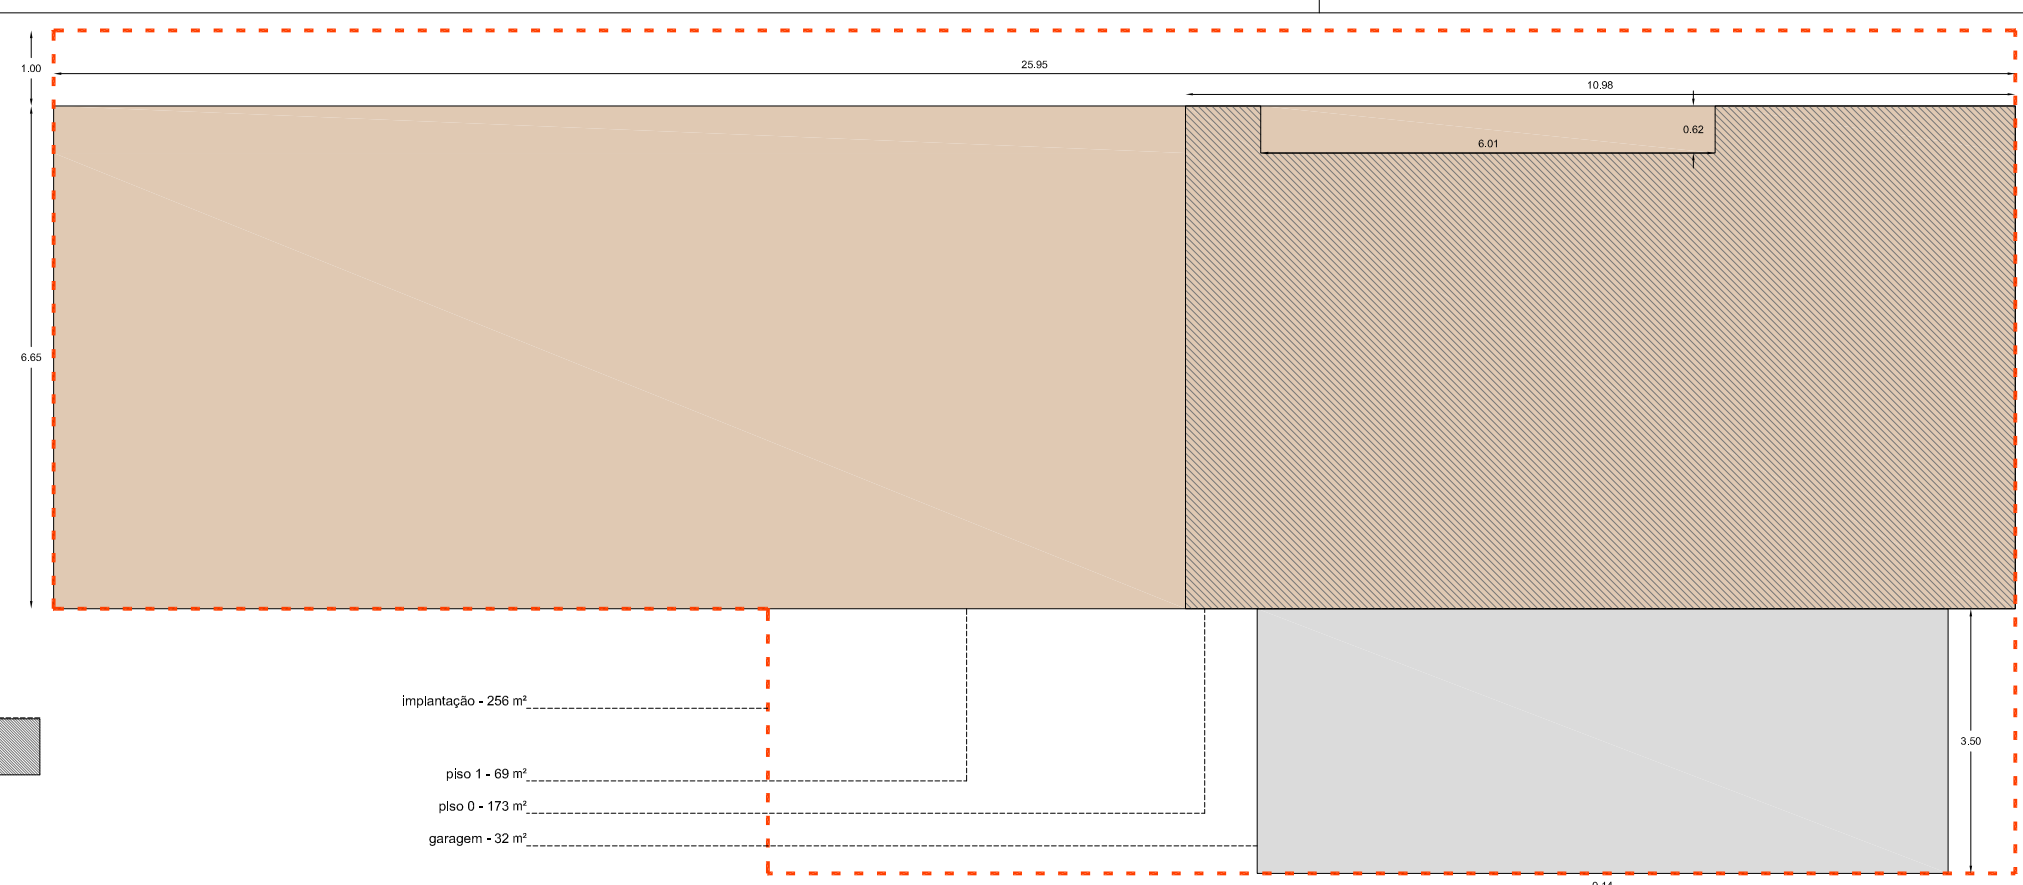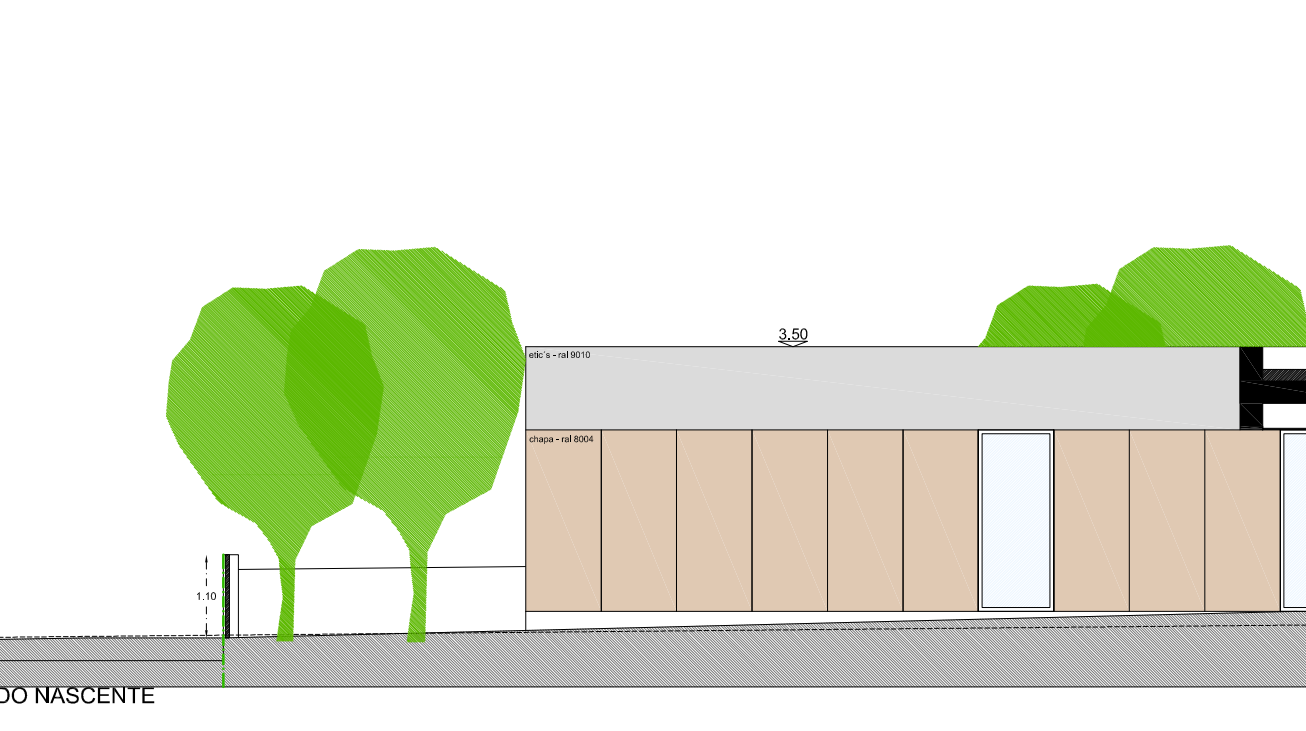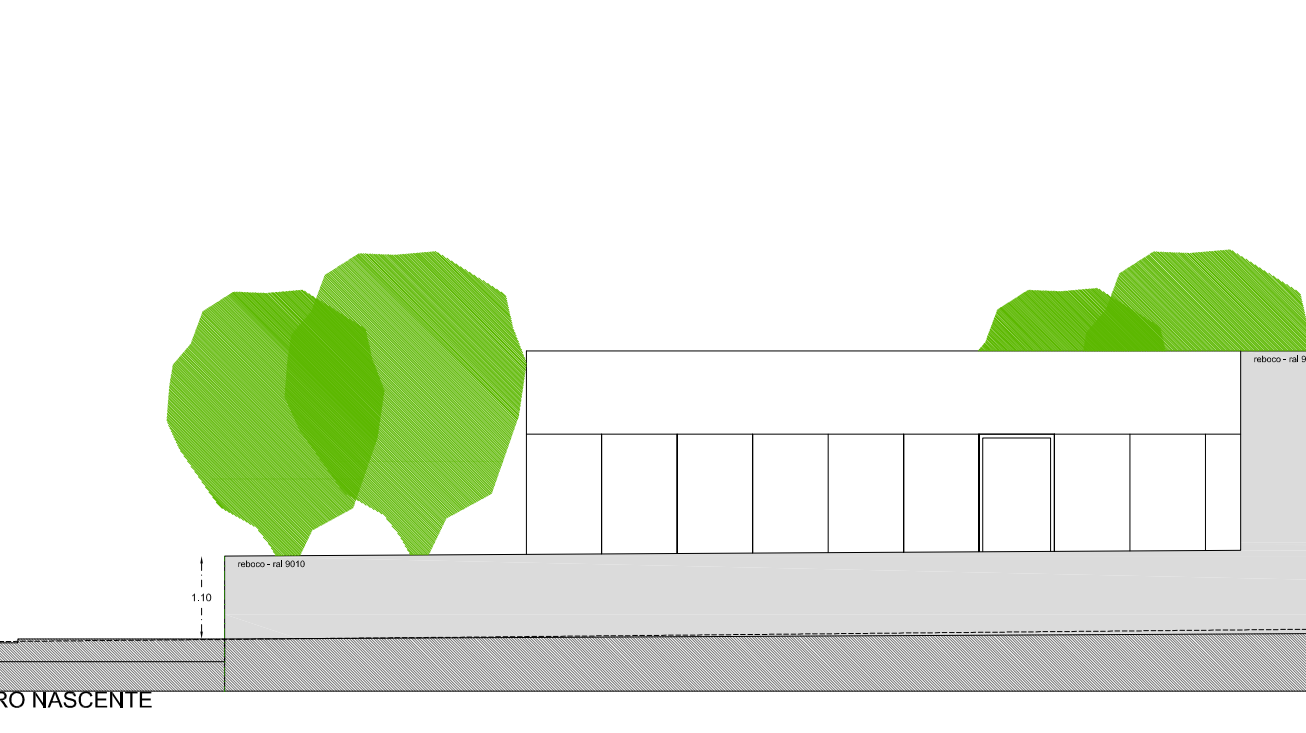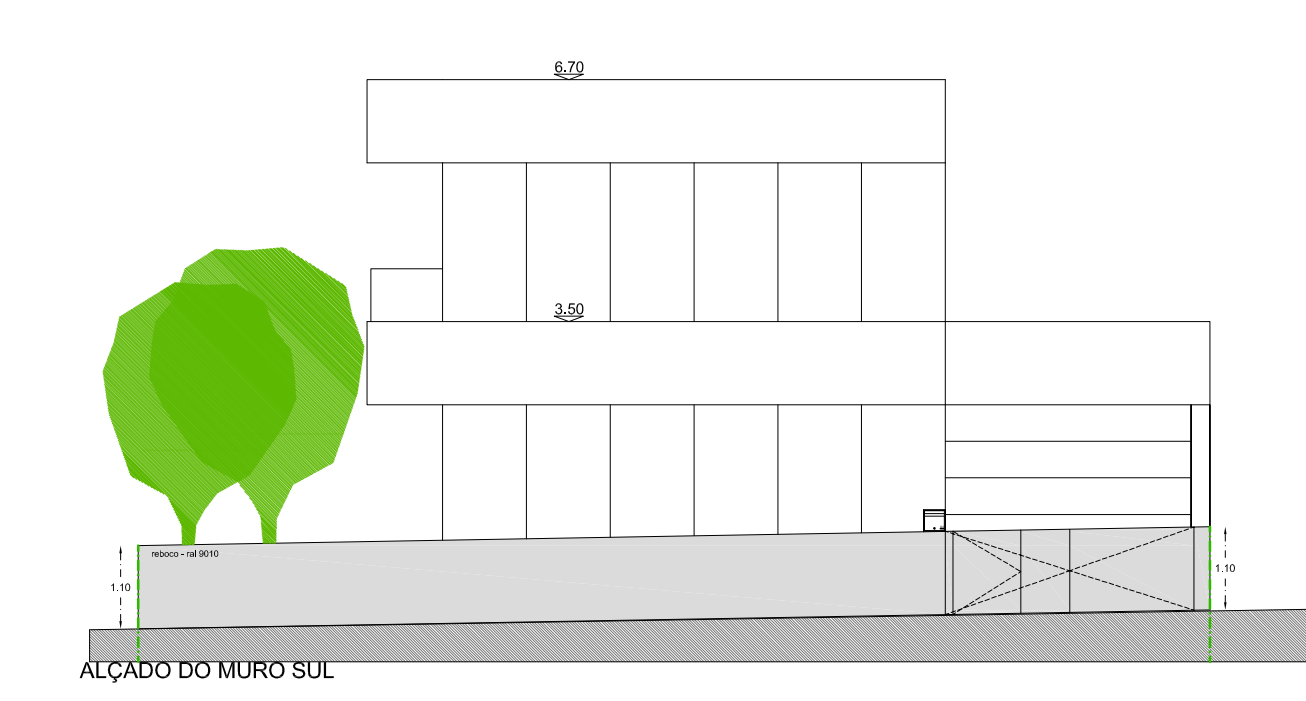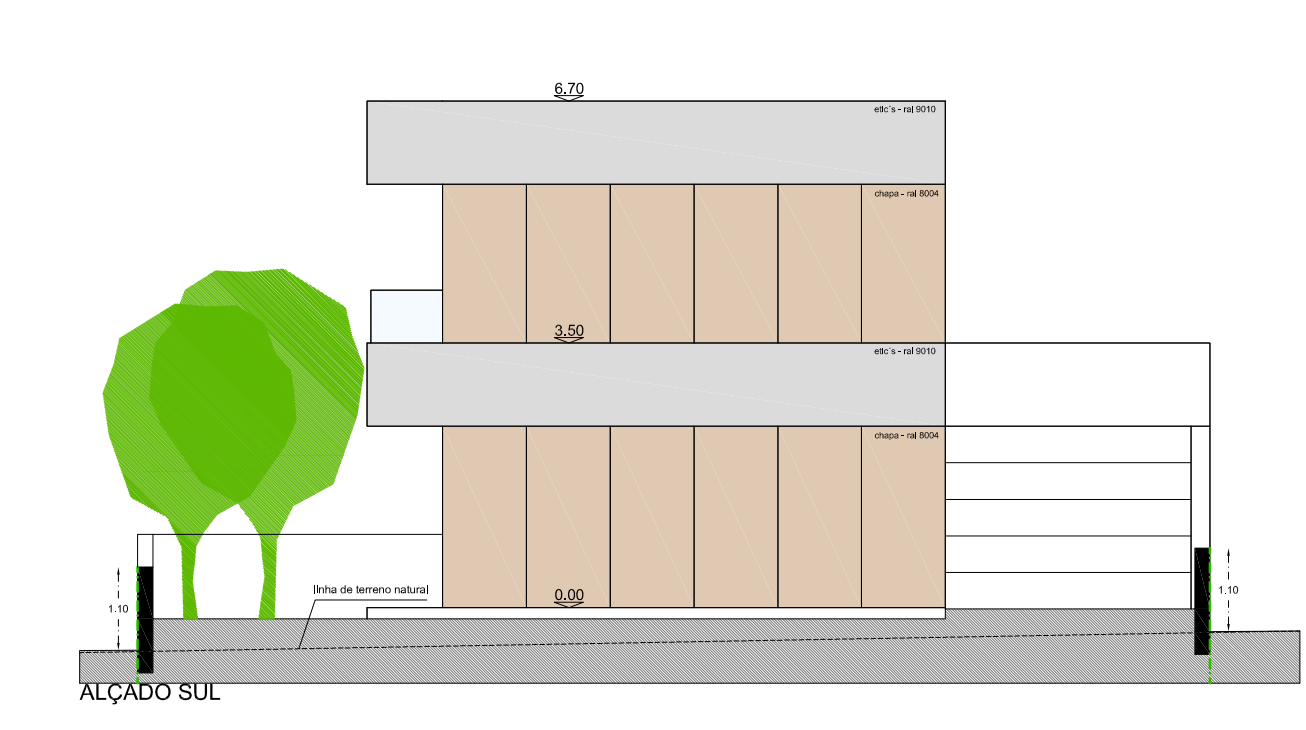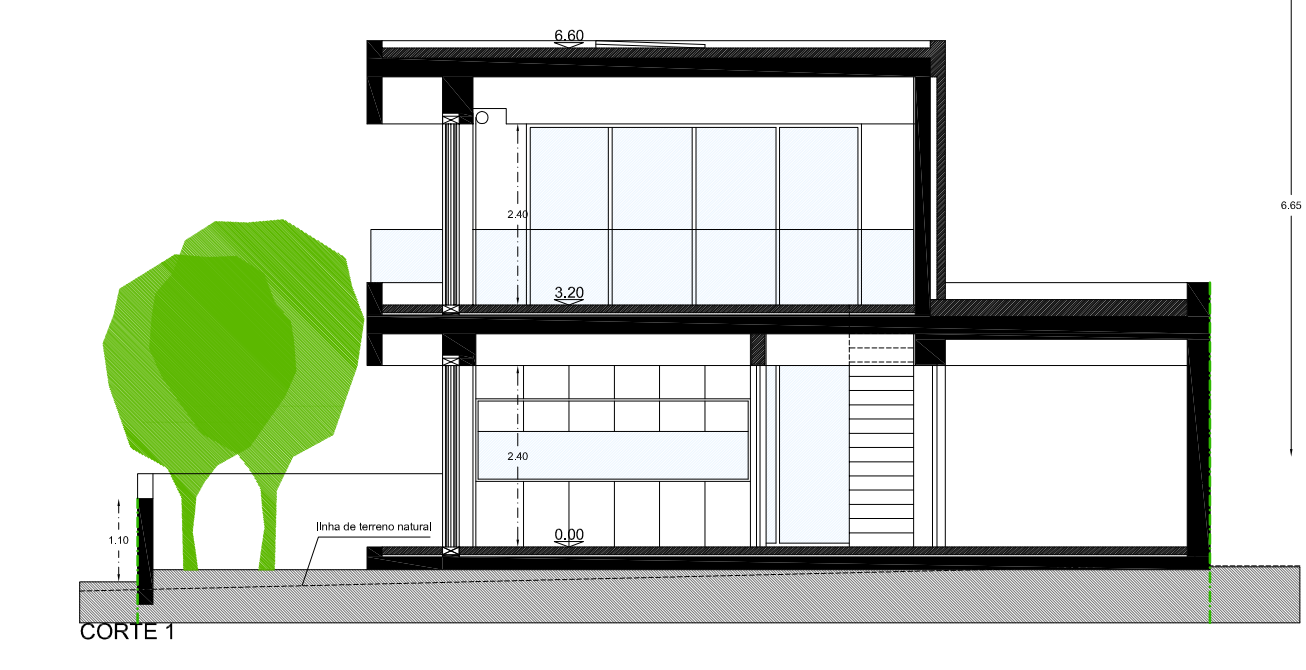


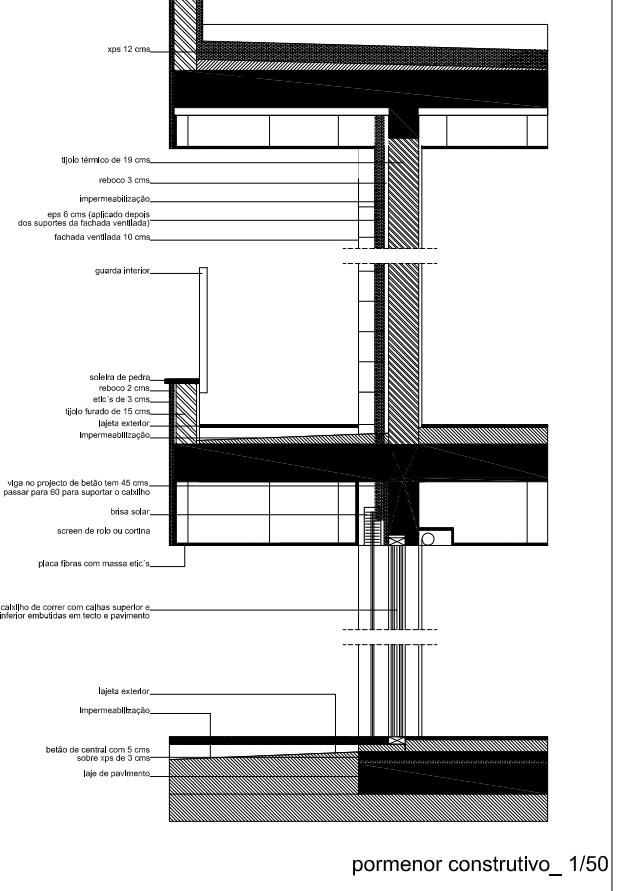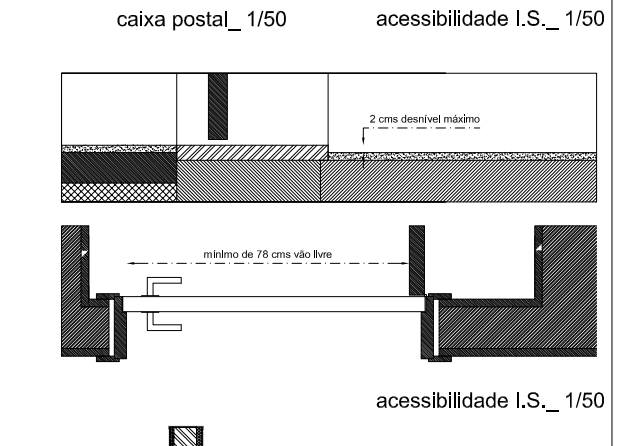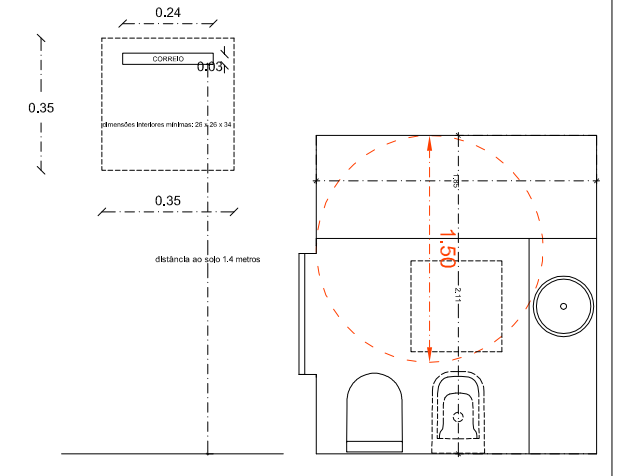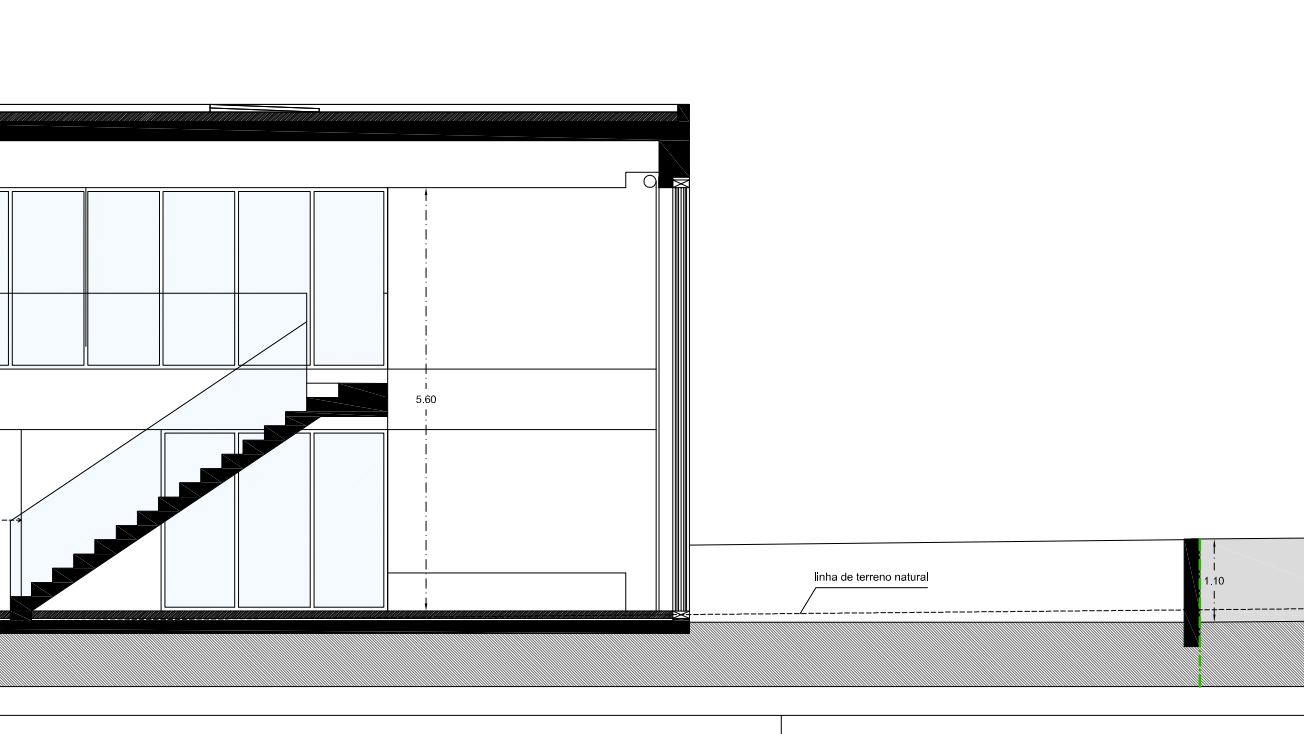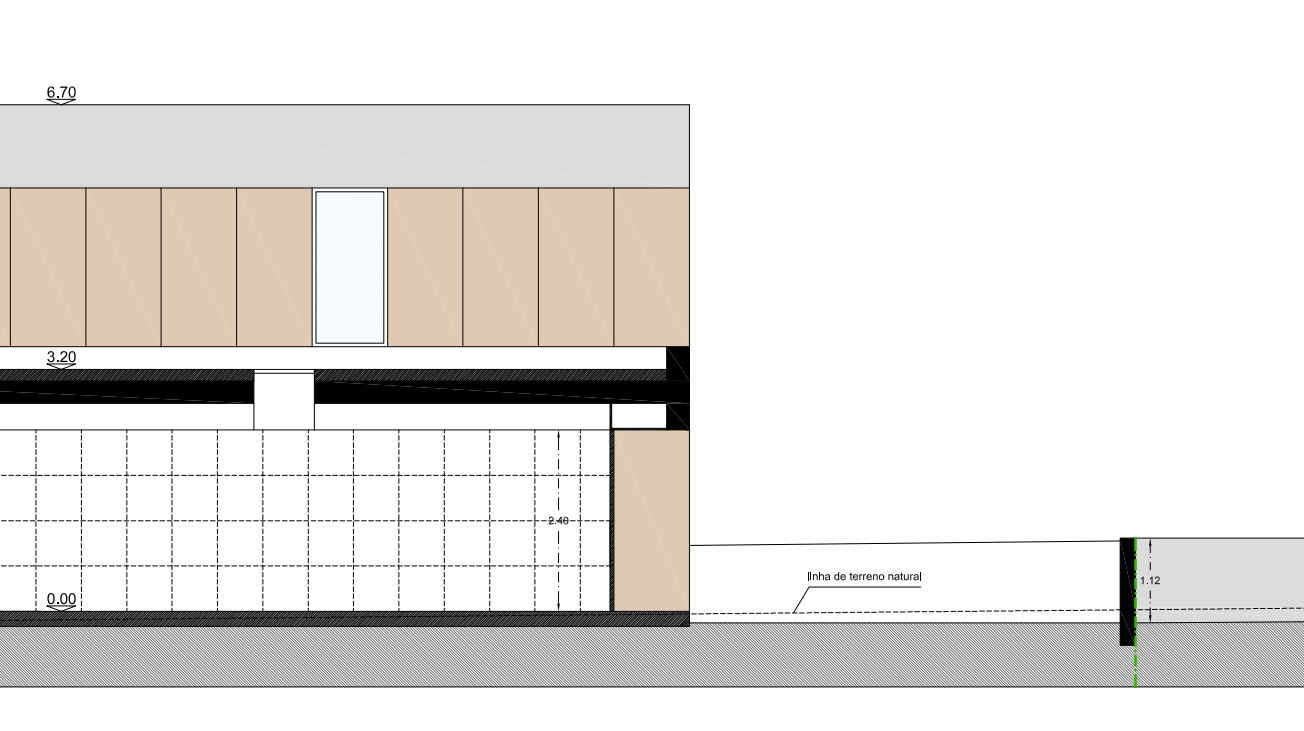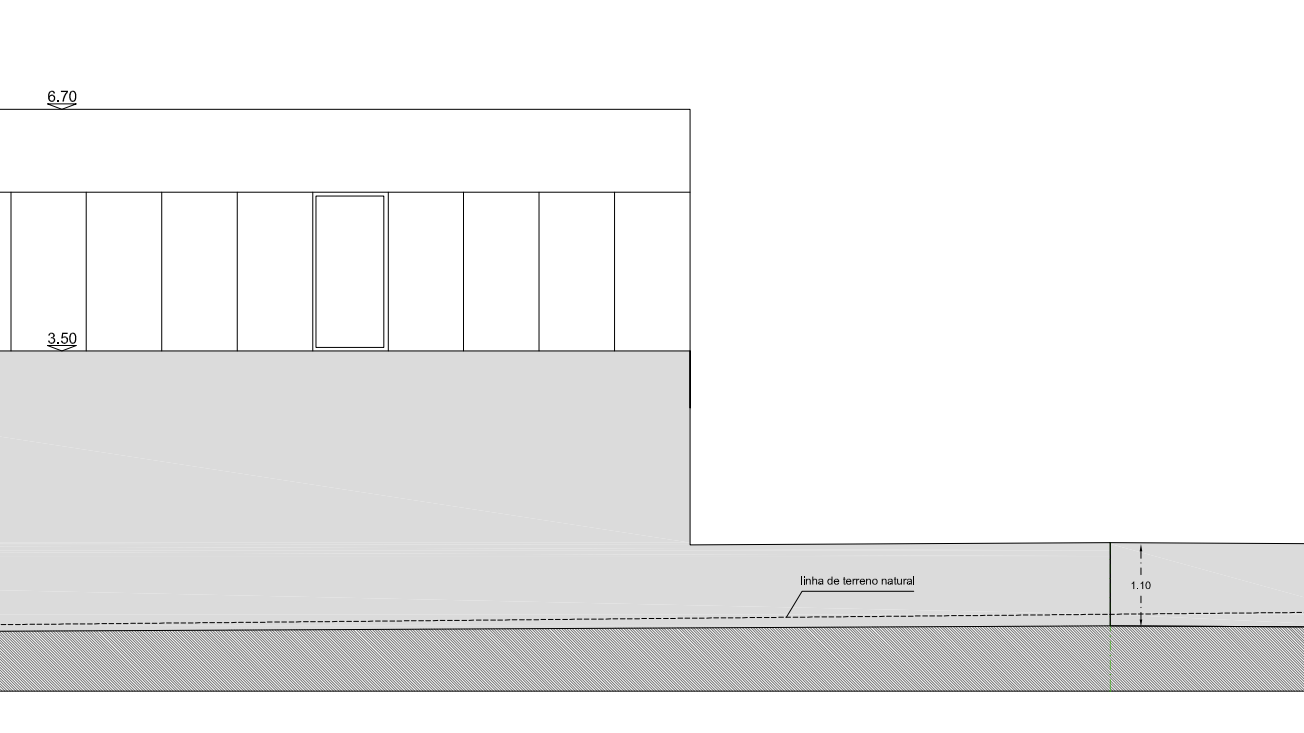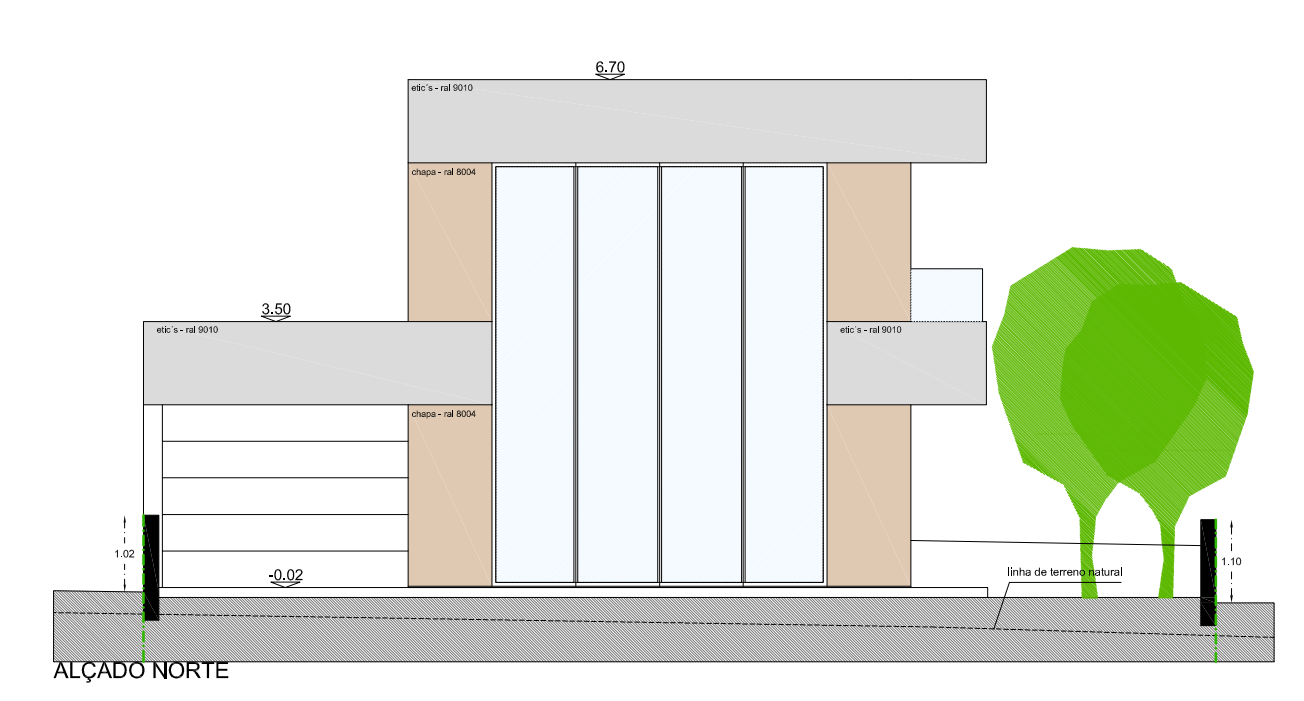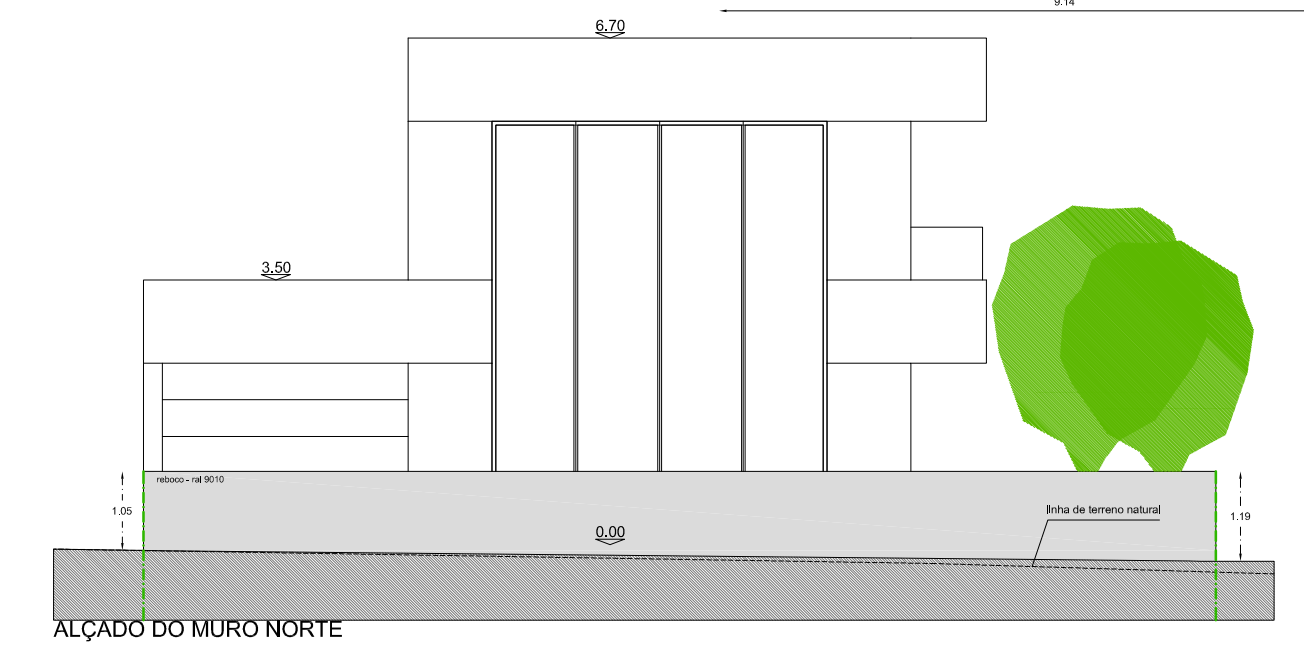





PERCURSO DE ACESSIBILIDADE
SEGUNDO DECRETO LEI 13.085 DE 8 DE AGOSTO

terreno natural
 área total do terreno - 528 m²

OdeB
 Arquitetura
 Planos | Cortes | Alçados
 Processo 194716
 Data: Março 2020
 Escala: 1 - 100
 Desenho: 03