LEGENDA

1. COZINHA
2. DESPENSA
3. SALA DE JANTAR
4. QUARTO DE BANHO
5. SALA DE ESTAR
6. QUARTO

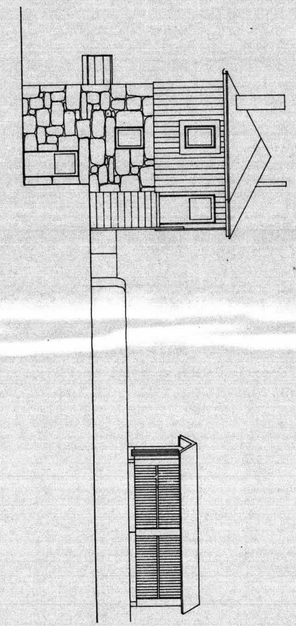

ALÇADO POENTE

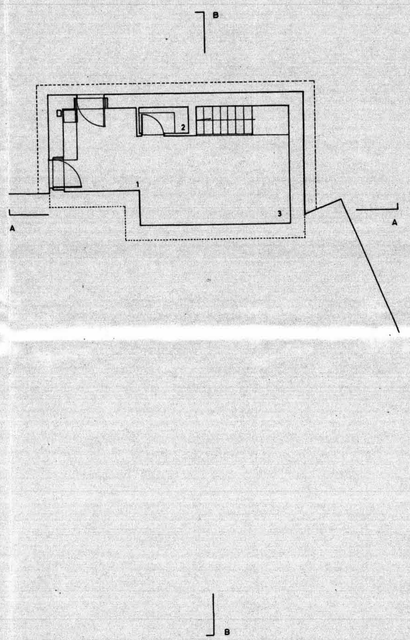

PLANTA DO PISO 1

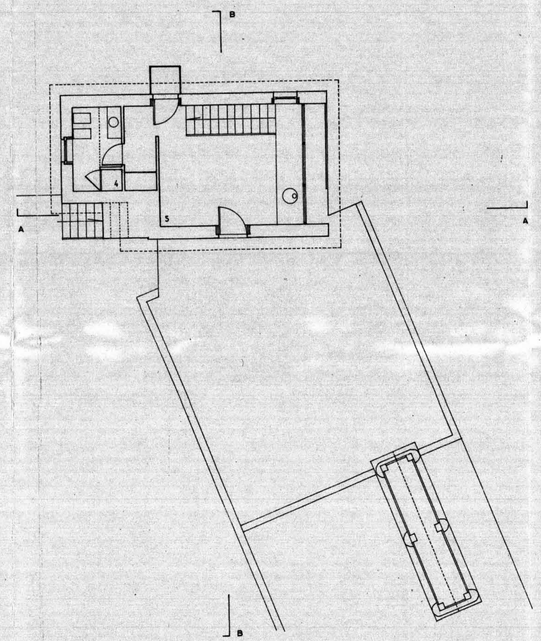

PLANTA DO PISO 2

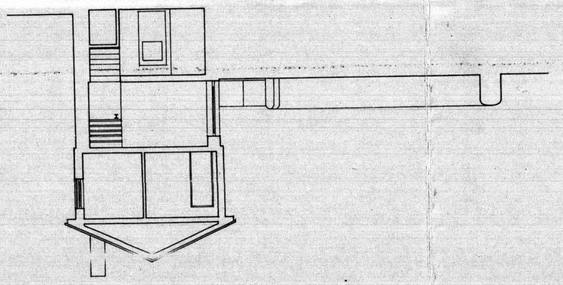

ALÇADO NORTE

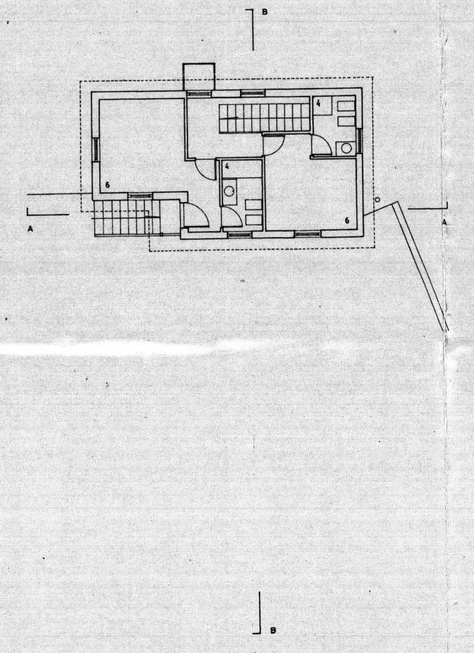

PLANTA DO PISO 3

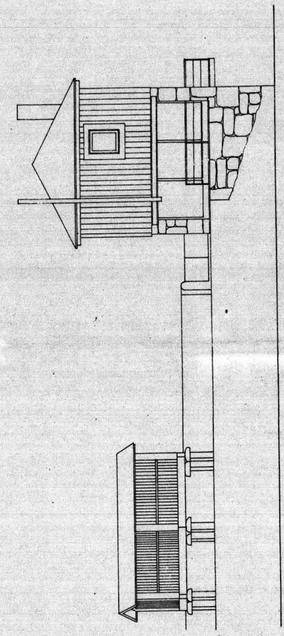

ALÇADO NASCENTE

CORTE BB

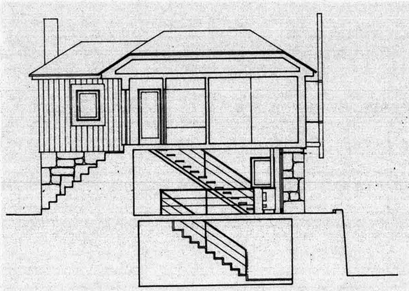

CORTE

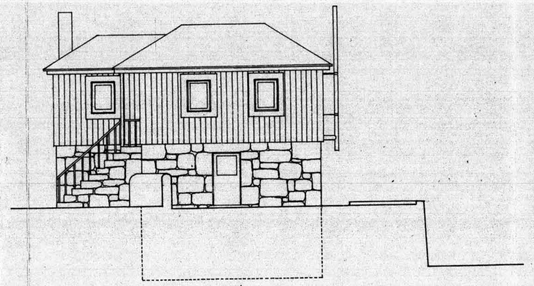

ALÇADO SUL

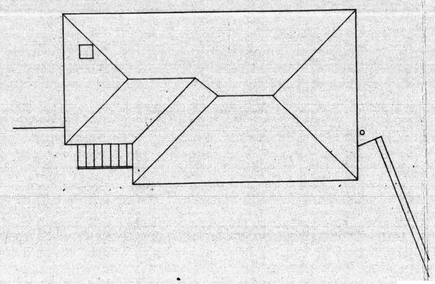

PLANTA DA COBERTURA

ALÇADO SUL

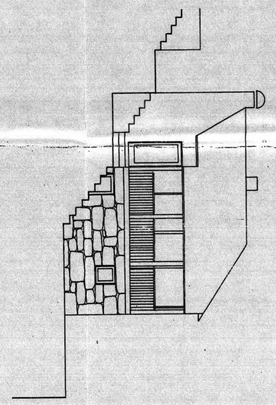

ALÇADO POENTE

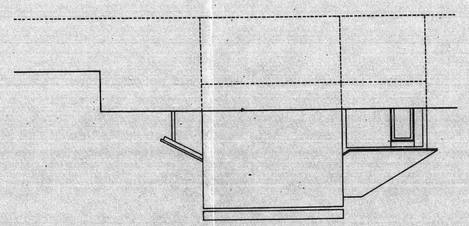

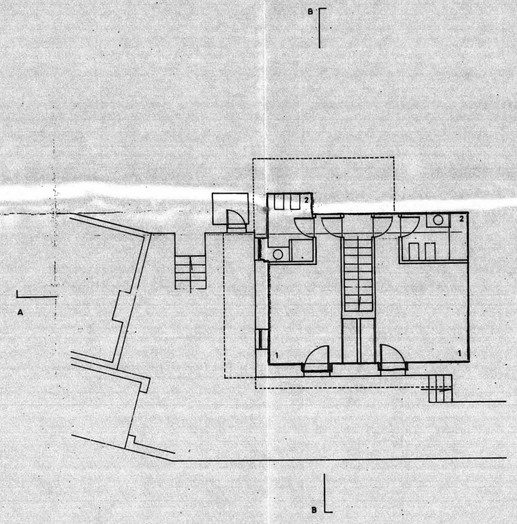

PLANTA DO PISO 1

CORTE BB

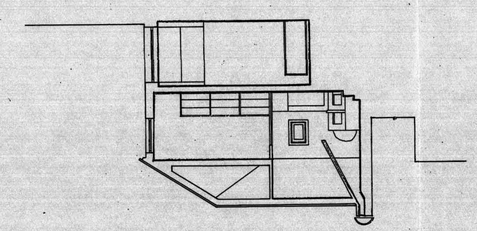

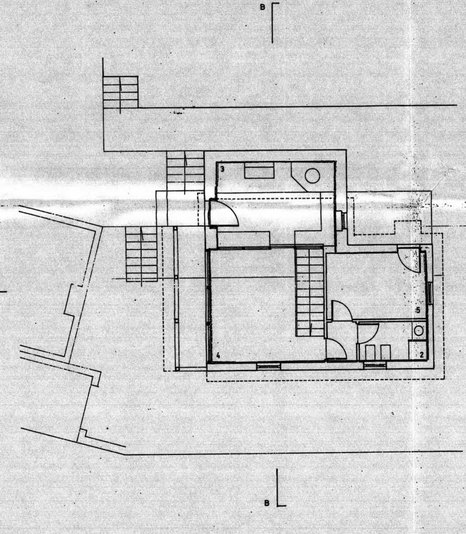

PLANTA DO PISO 2

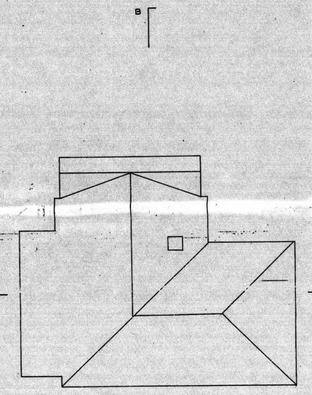

PLANTA DA COBERTURA

LEGENDA

1 QUARTO
2 QUARTO DE BANHO
3 COZINHA
4 SALA COMUM
5 ARRUMOS

ÁREA COMUM
ÁREA DESTINADA A TURISTAS
ÁREA EXCLUSIVA DA FAMÍLIA

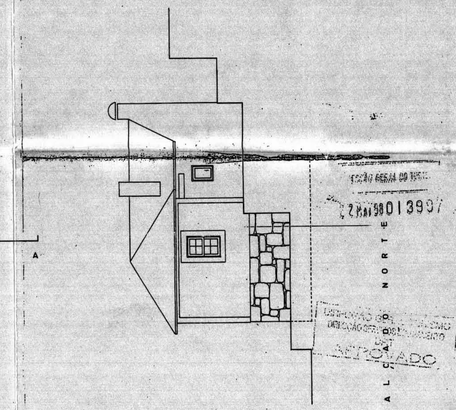

ALÇADO NORTE

ESCOLA REGIONAL DE TURIS...
CP Nº 5801399/
DISTRIBUIDO PELA DELEGAÇÃO DO INSTITUTO
REPRODUZIDO

CORTE AA

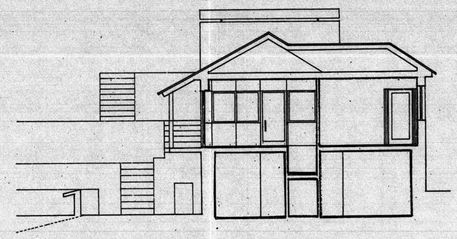

ALÇADO NASCENTE

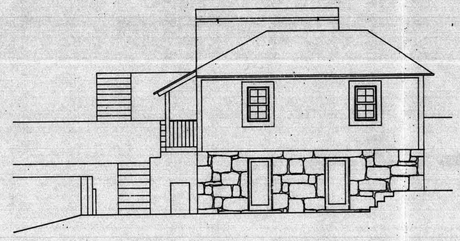

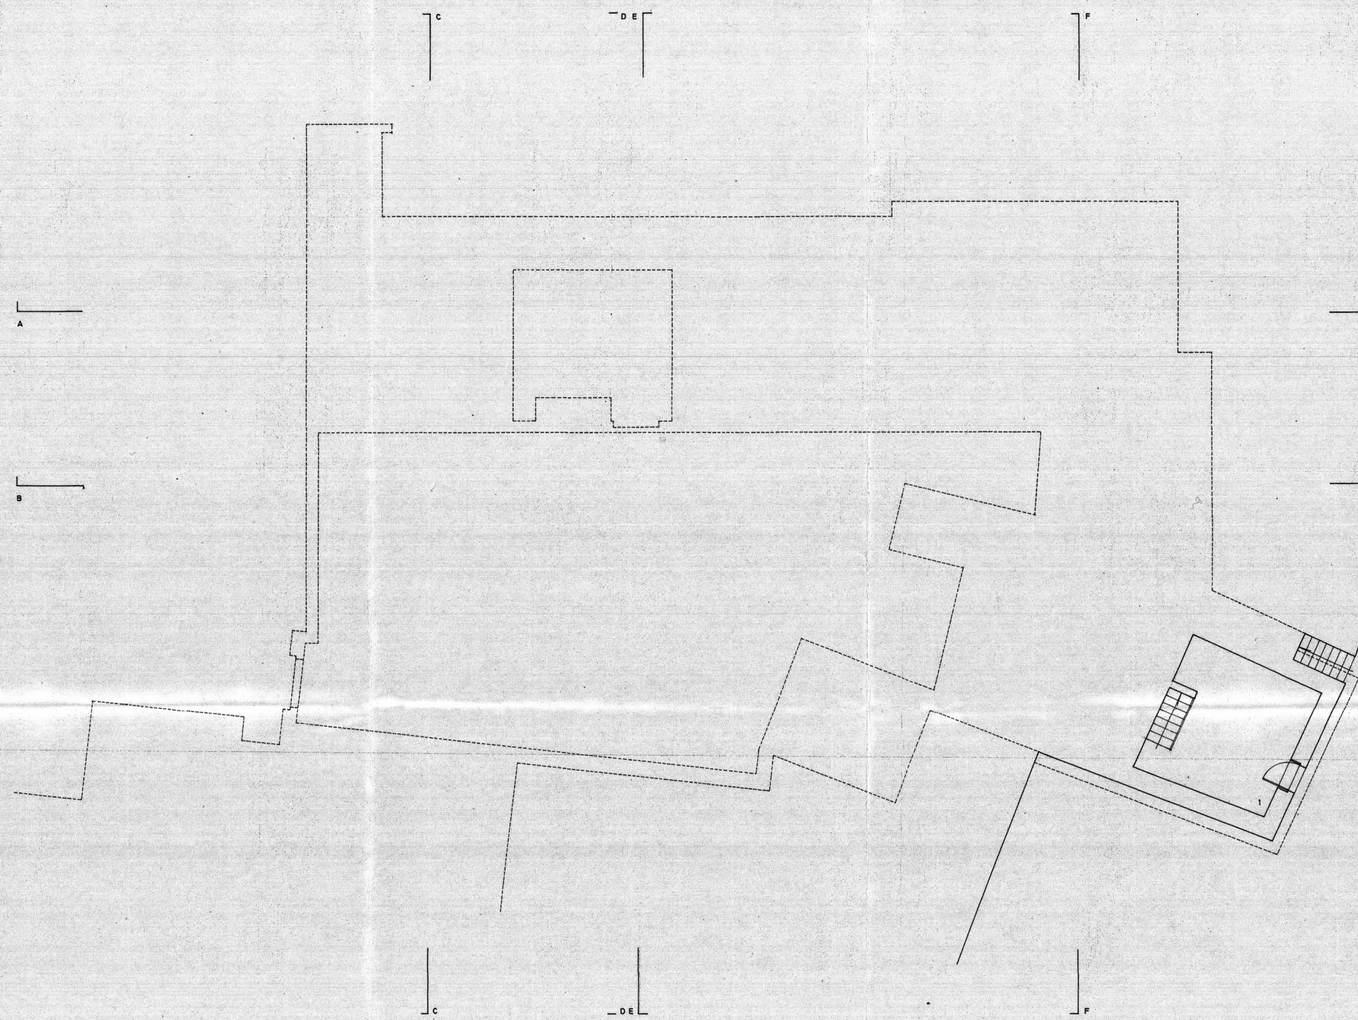

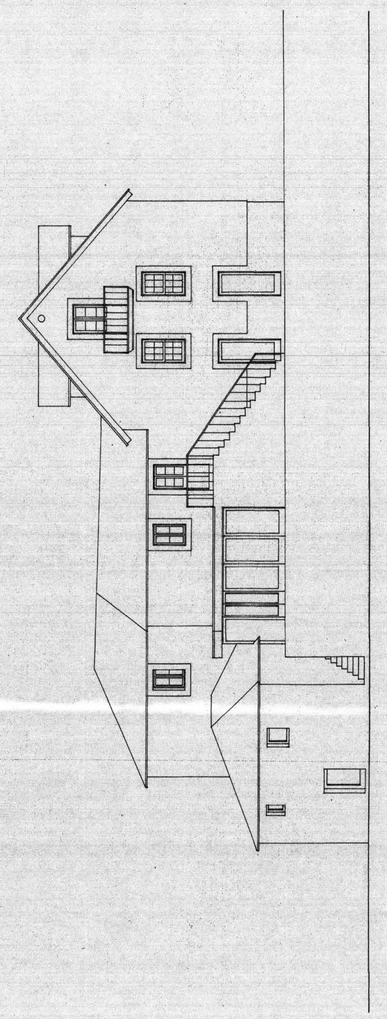

PLANTA DO PISO 1

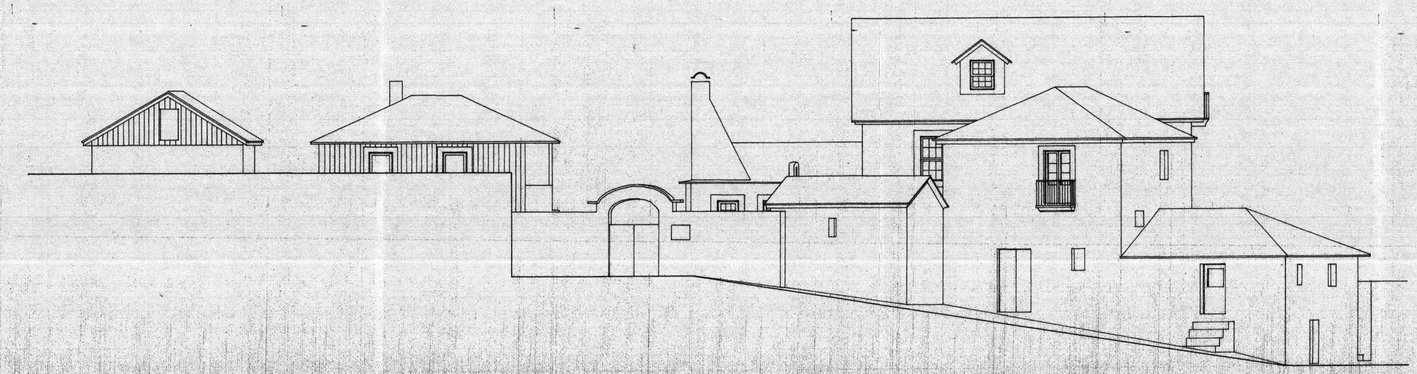

ALÇADO SUL

ALÇADO NASCENTE

LEGENDA

1 ADEGA

ÁREA COMUM

ÁREA DESTINADA A TURIS

ÁREA EXCLUSIVA DA FAMÍLIA

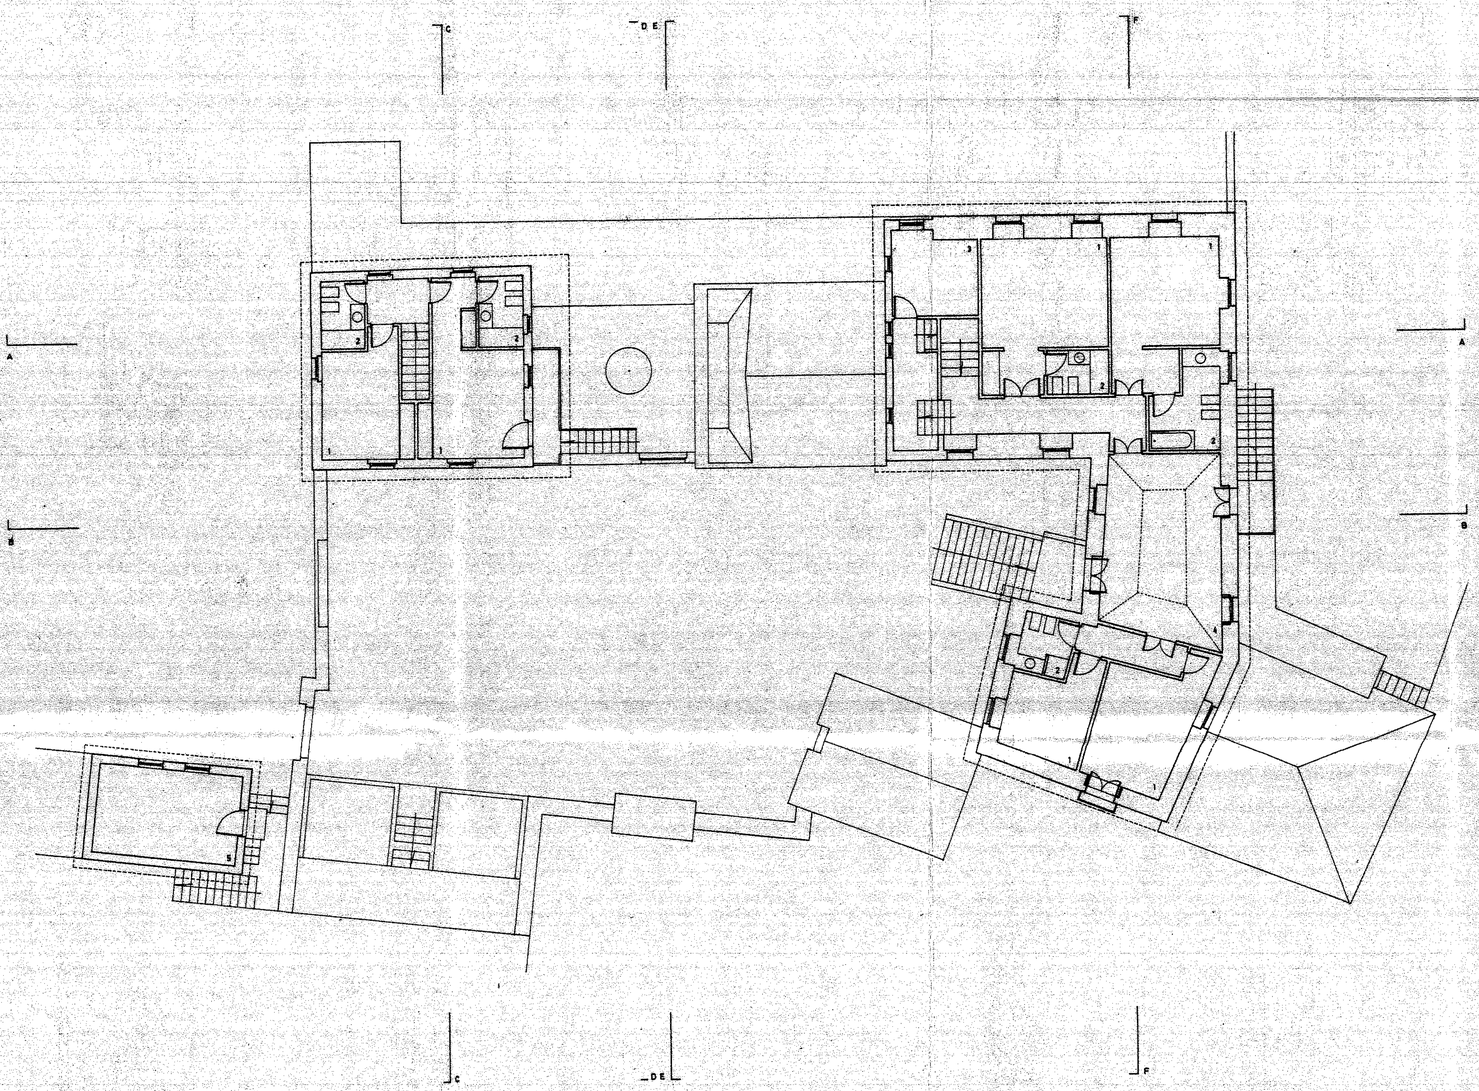

PLANTA DO PISO 3

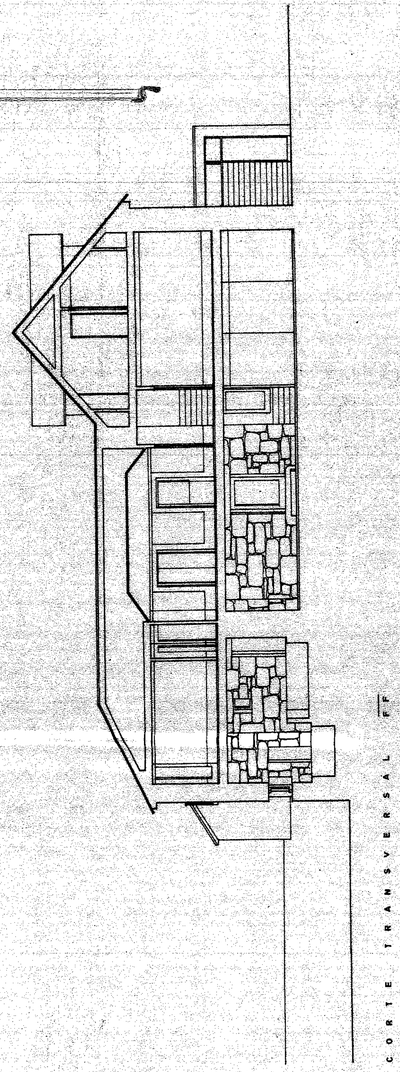

CORTE TRANSVERSAL

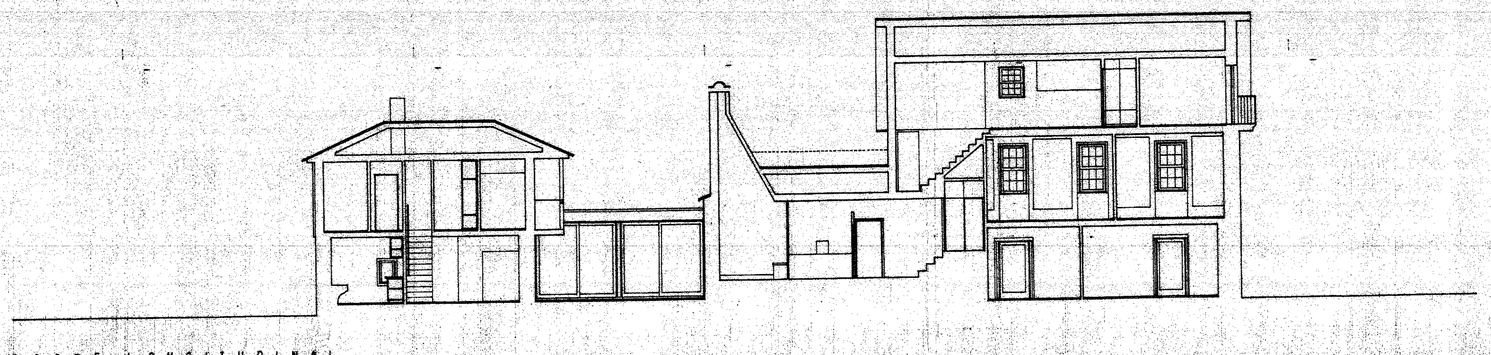

CORTE LONGITUDINAL

LEGENDA

1 QUARTO
2 QUARTO DE BANHO
3 ARRUMOS
4 SALA DE ESTAR
5 ARRECADAÇÃO

- ÁREA COMUM
- ÁREA DESTINADA A TURISTAS
- ÁREA EXCLUSIVA DA FAMÍLIA

45

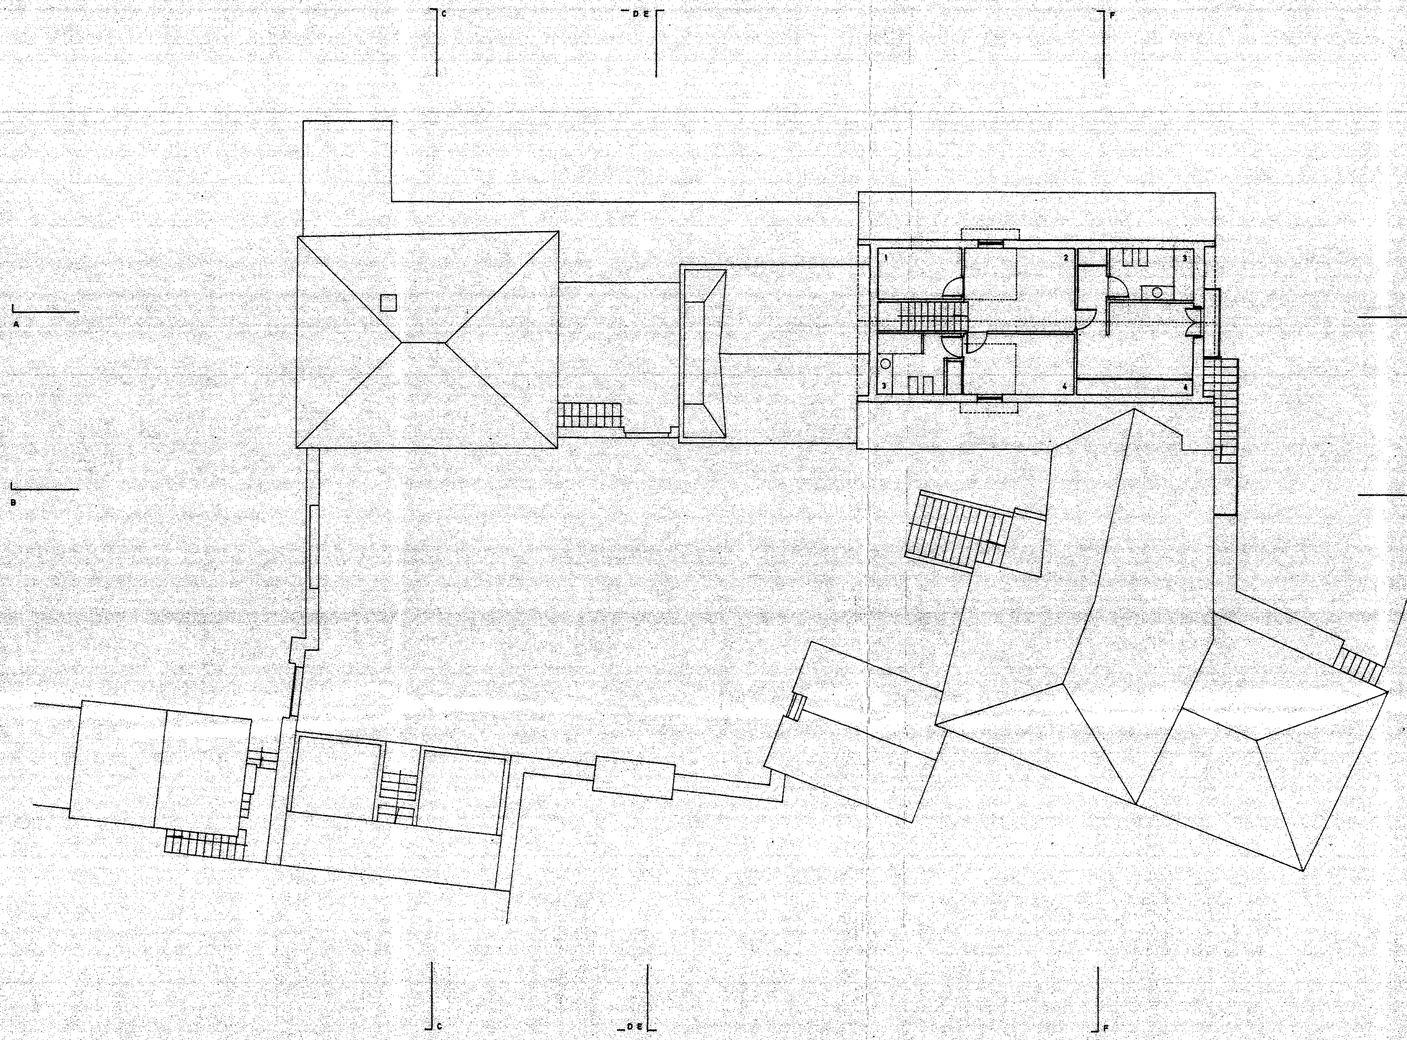

PLANTA DO PISO 1

CORTE / ALÇADO

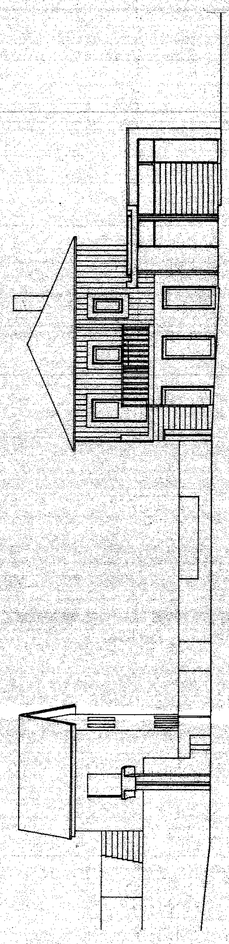

CORTE DD

LEGENDA

1 ARRUMOS
2 SALETA
3 QUARTO DE BANHO
4 QUARTO

ÁREA COMUM
ÁREA DESTINADA A TURISTAS
ÁREA EXCLUSIVA DA FAMÍLIA

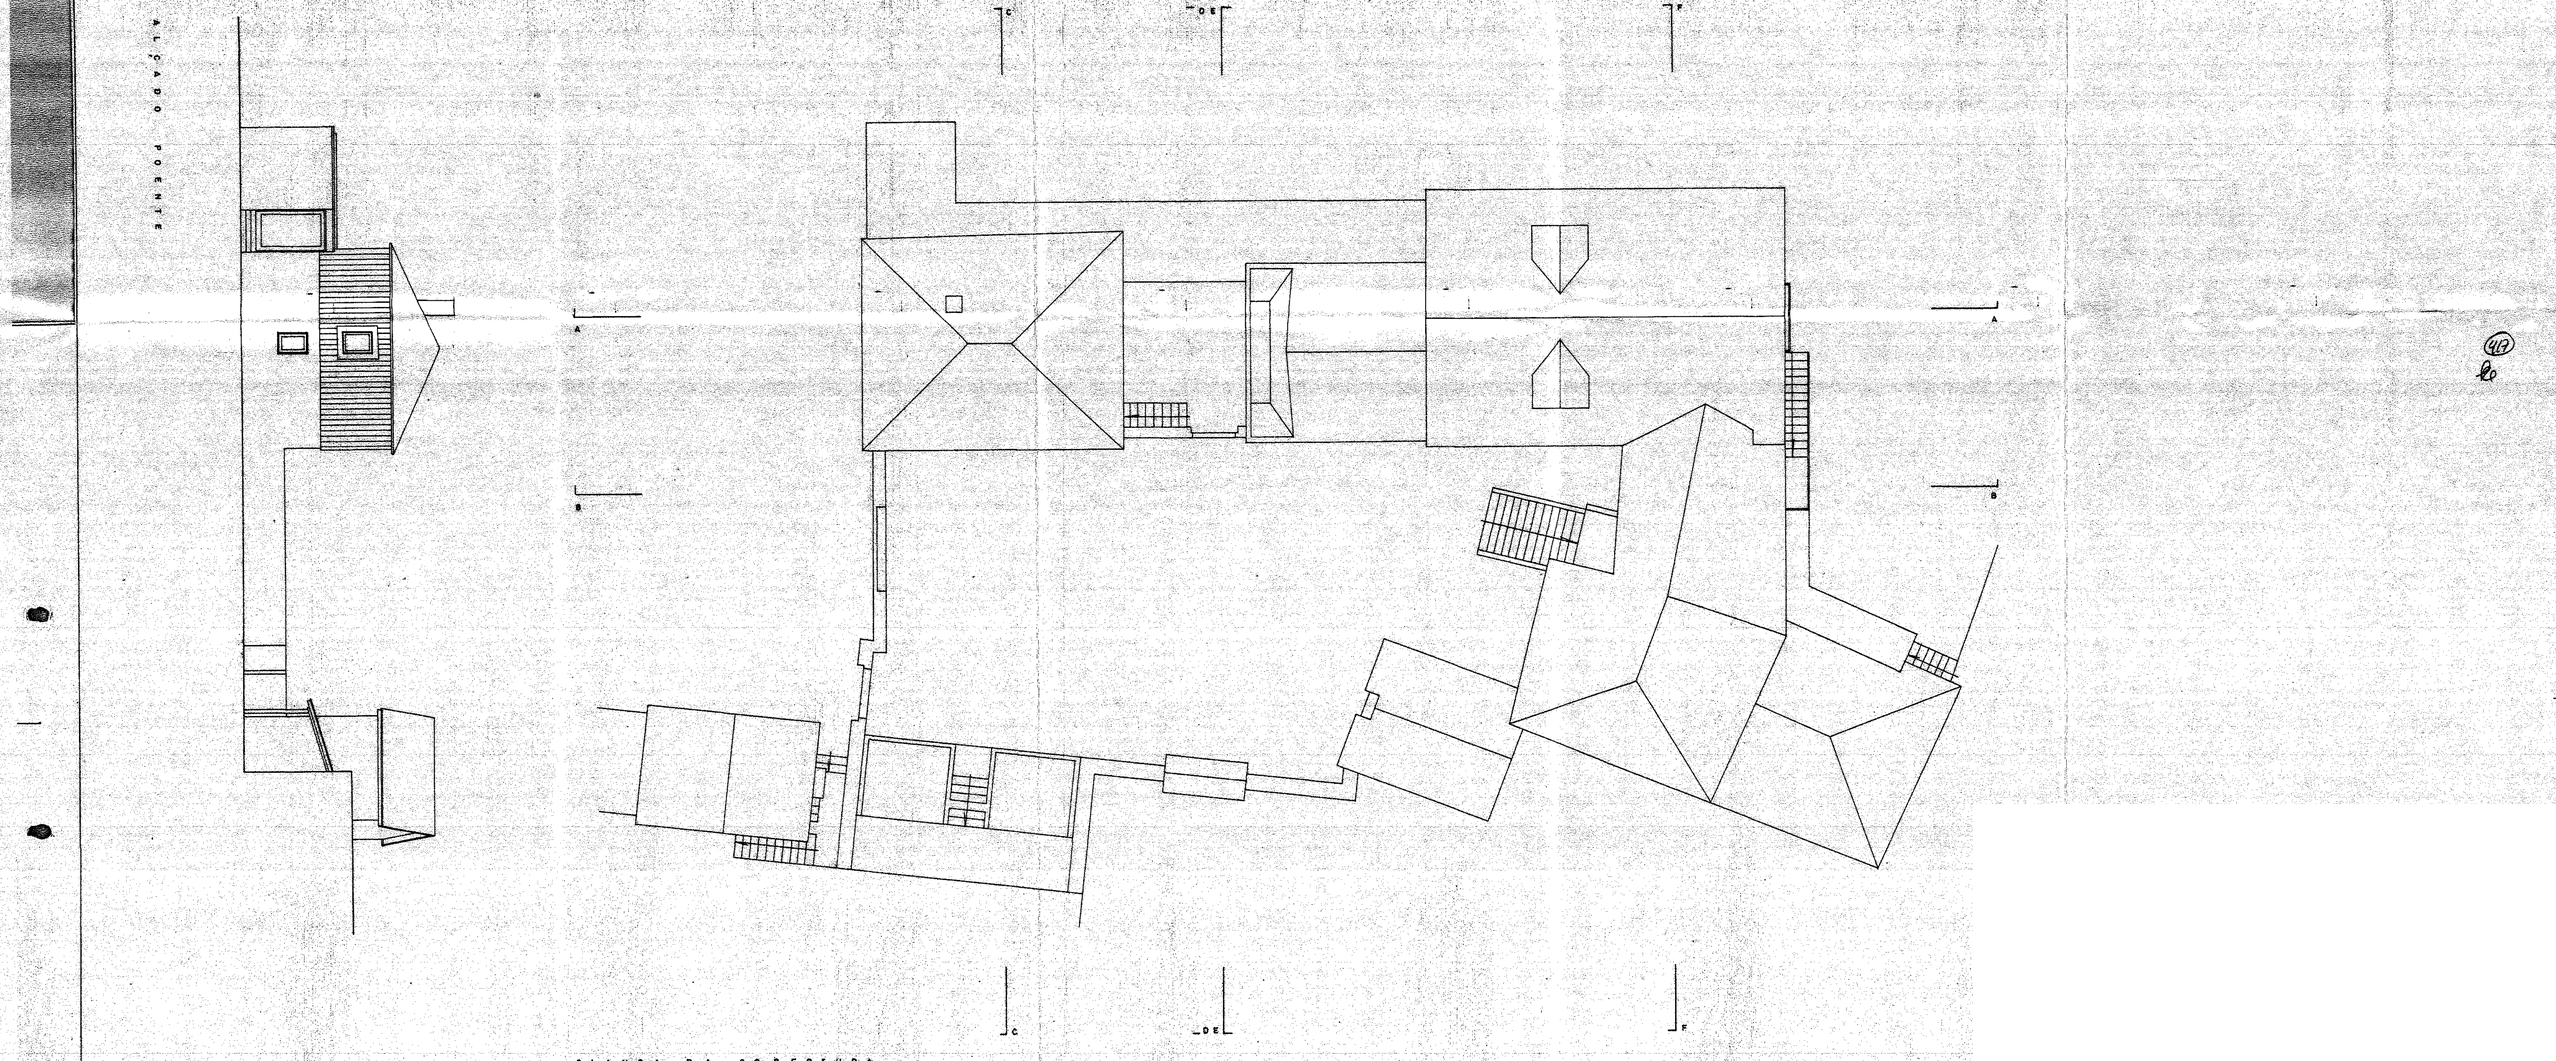

PLANTA DA COBERTURA

417
80