



CASA DA QUINTA DA BOUÇA

Nome:
 Projeto:
 Escala:
 Data:
 Autor:

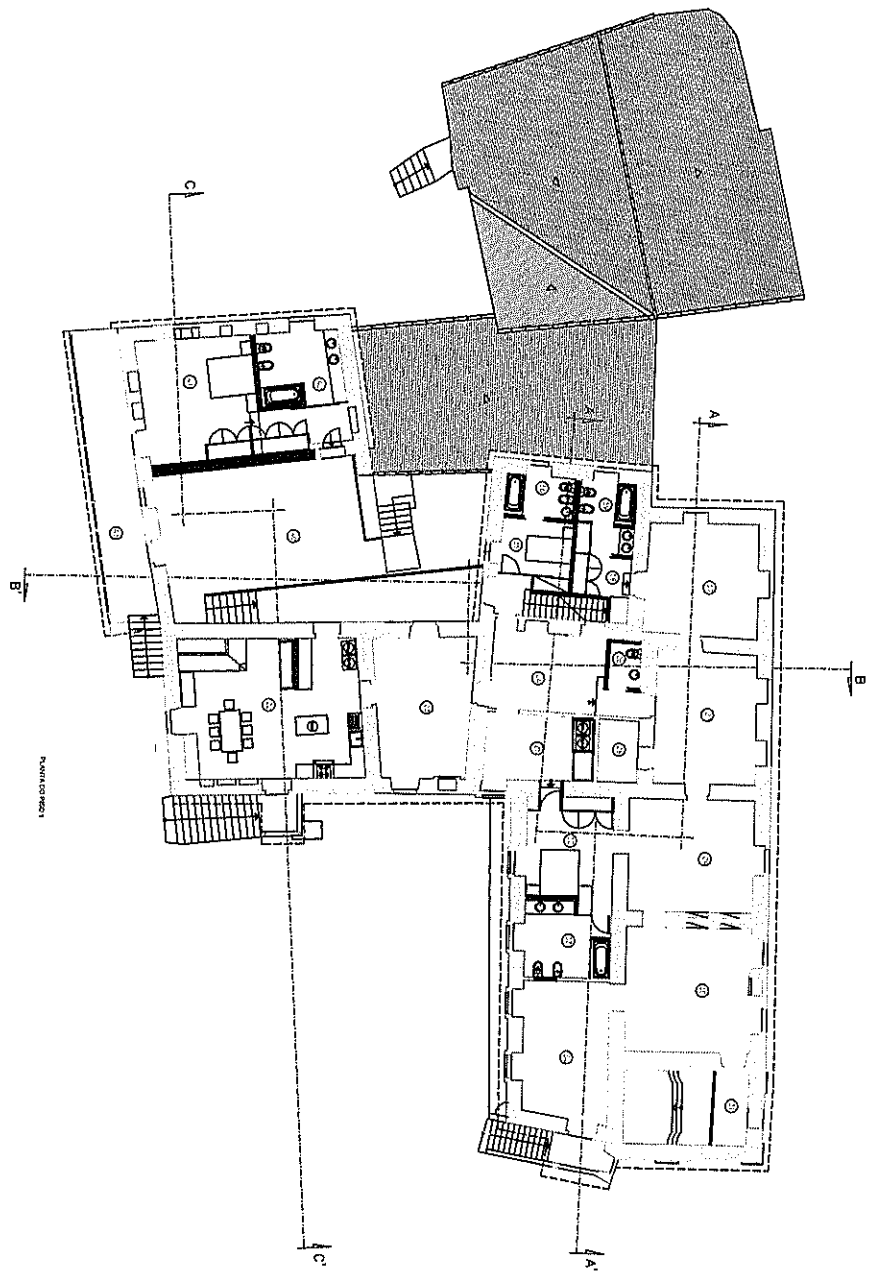



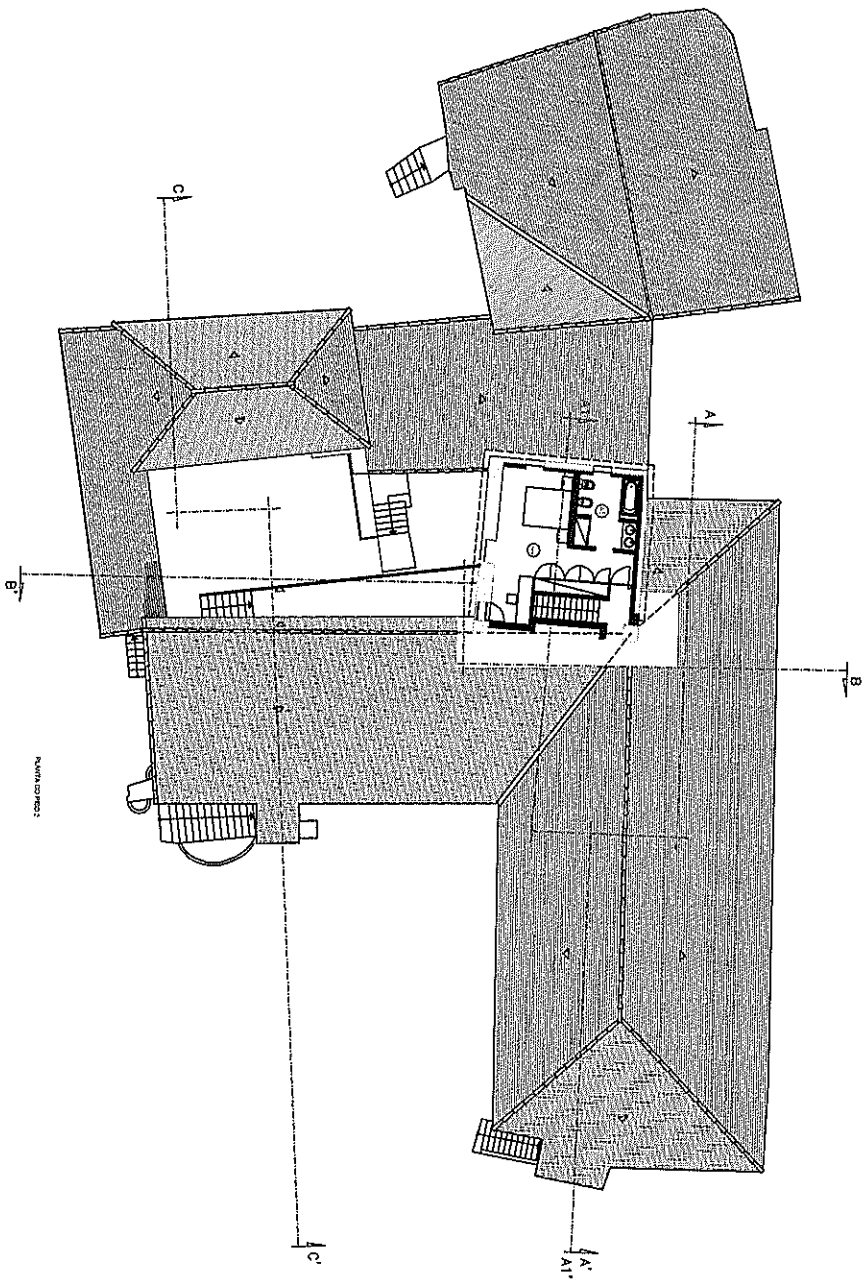

PLANOS DE NÍVEL

CASA DA QUINTA DA BOUÇA




—