




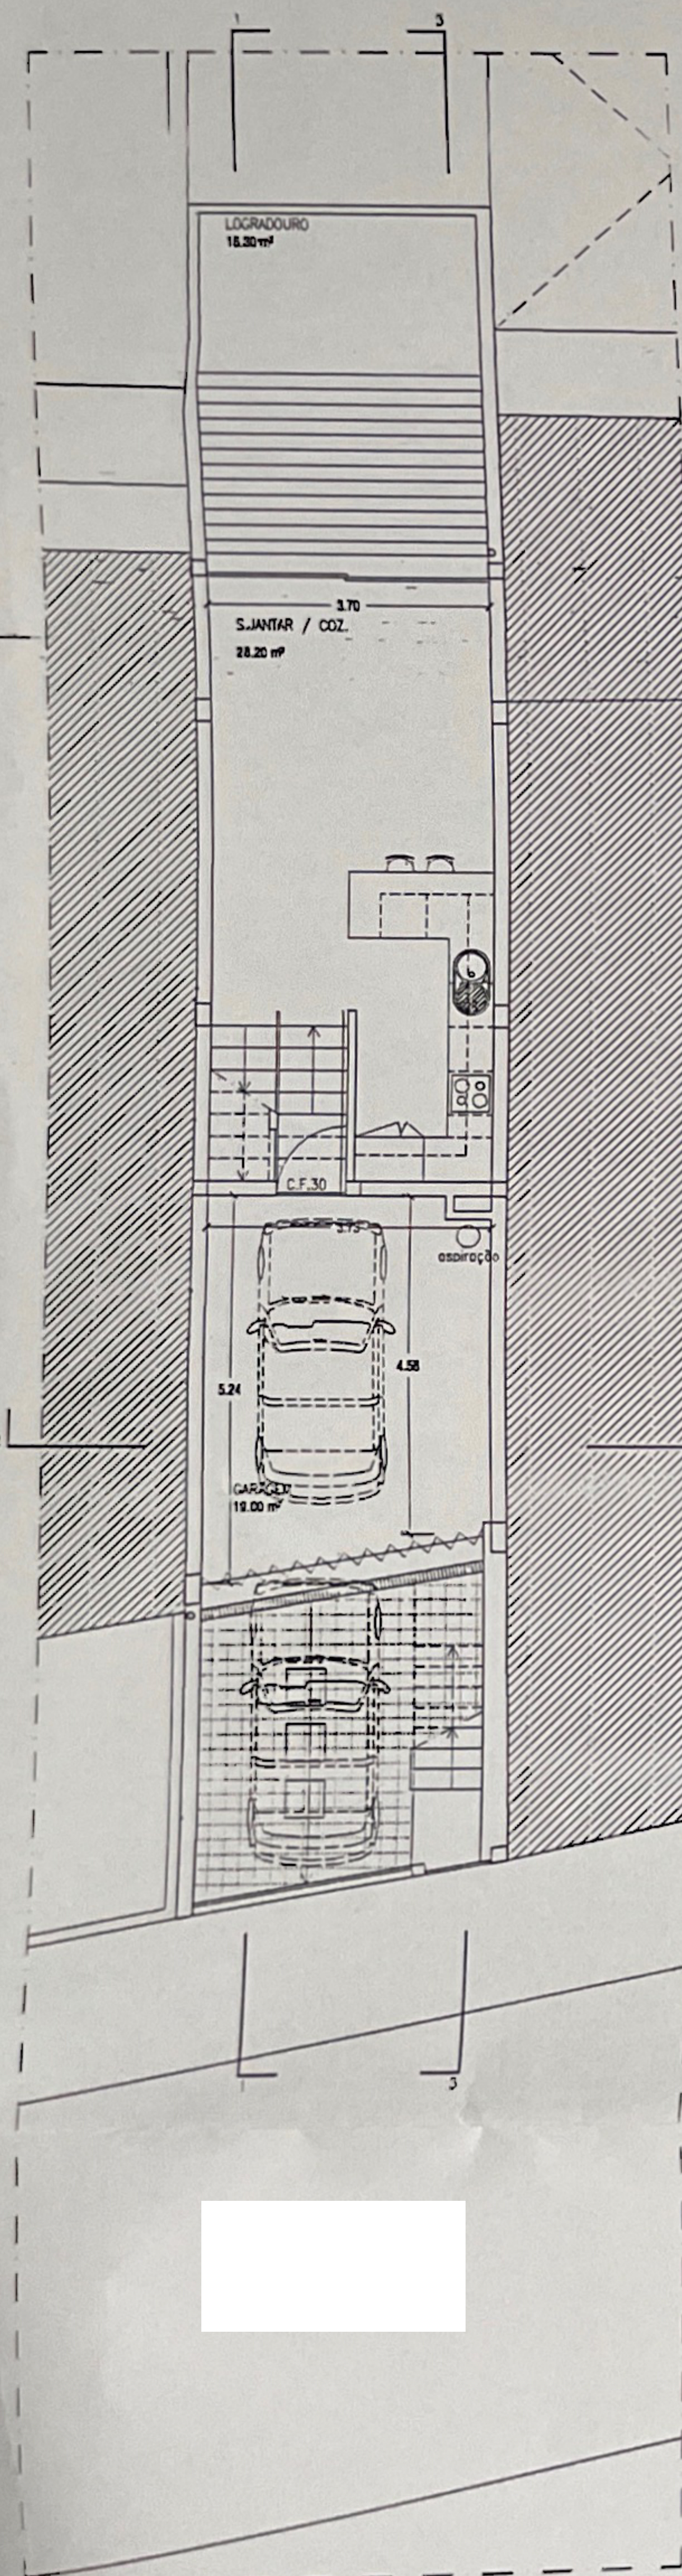


PLANTA DA R/CHÃO

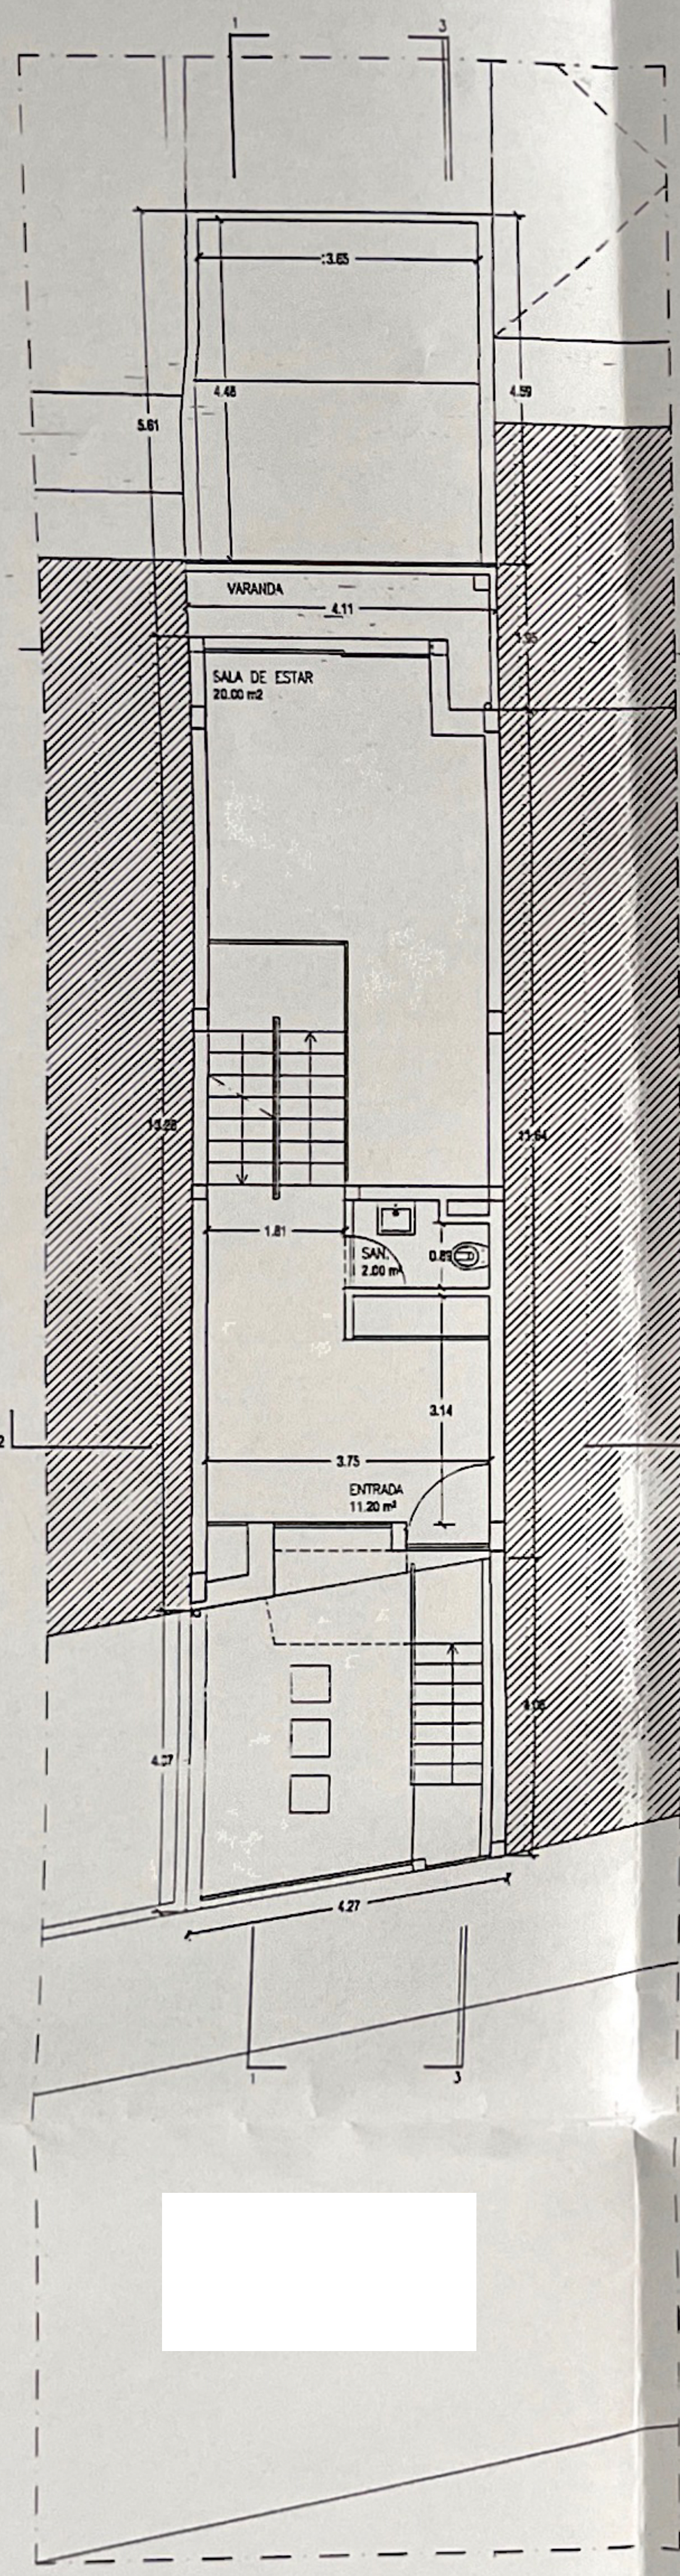


PLANTA DO 1º ANDAR

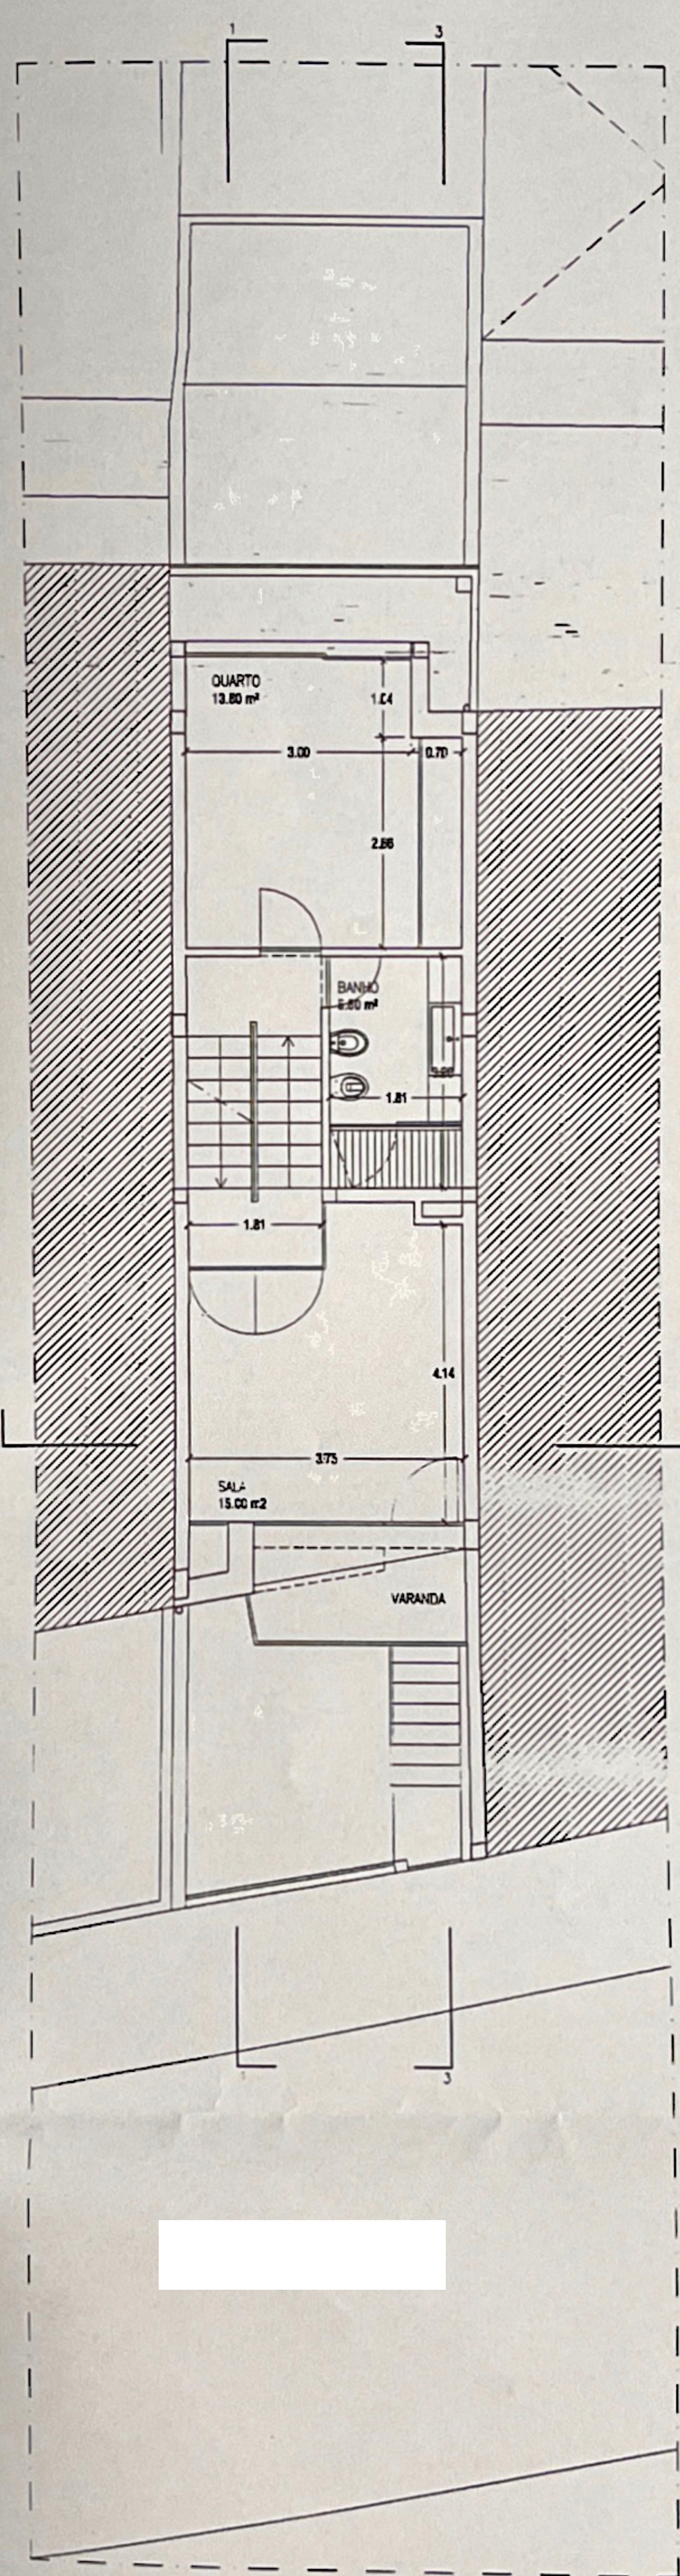

PLANTA DO 2º ANDAR

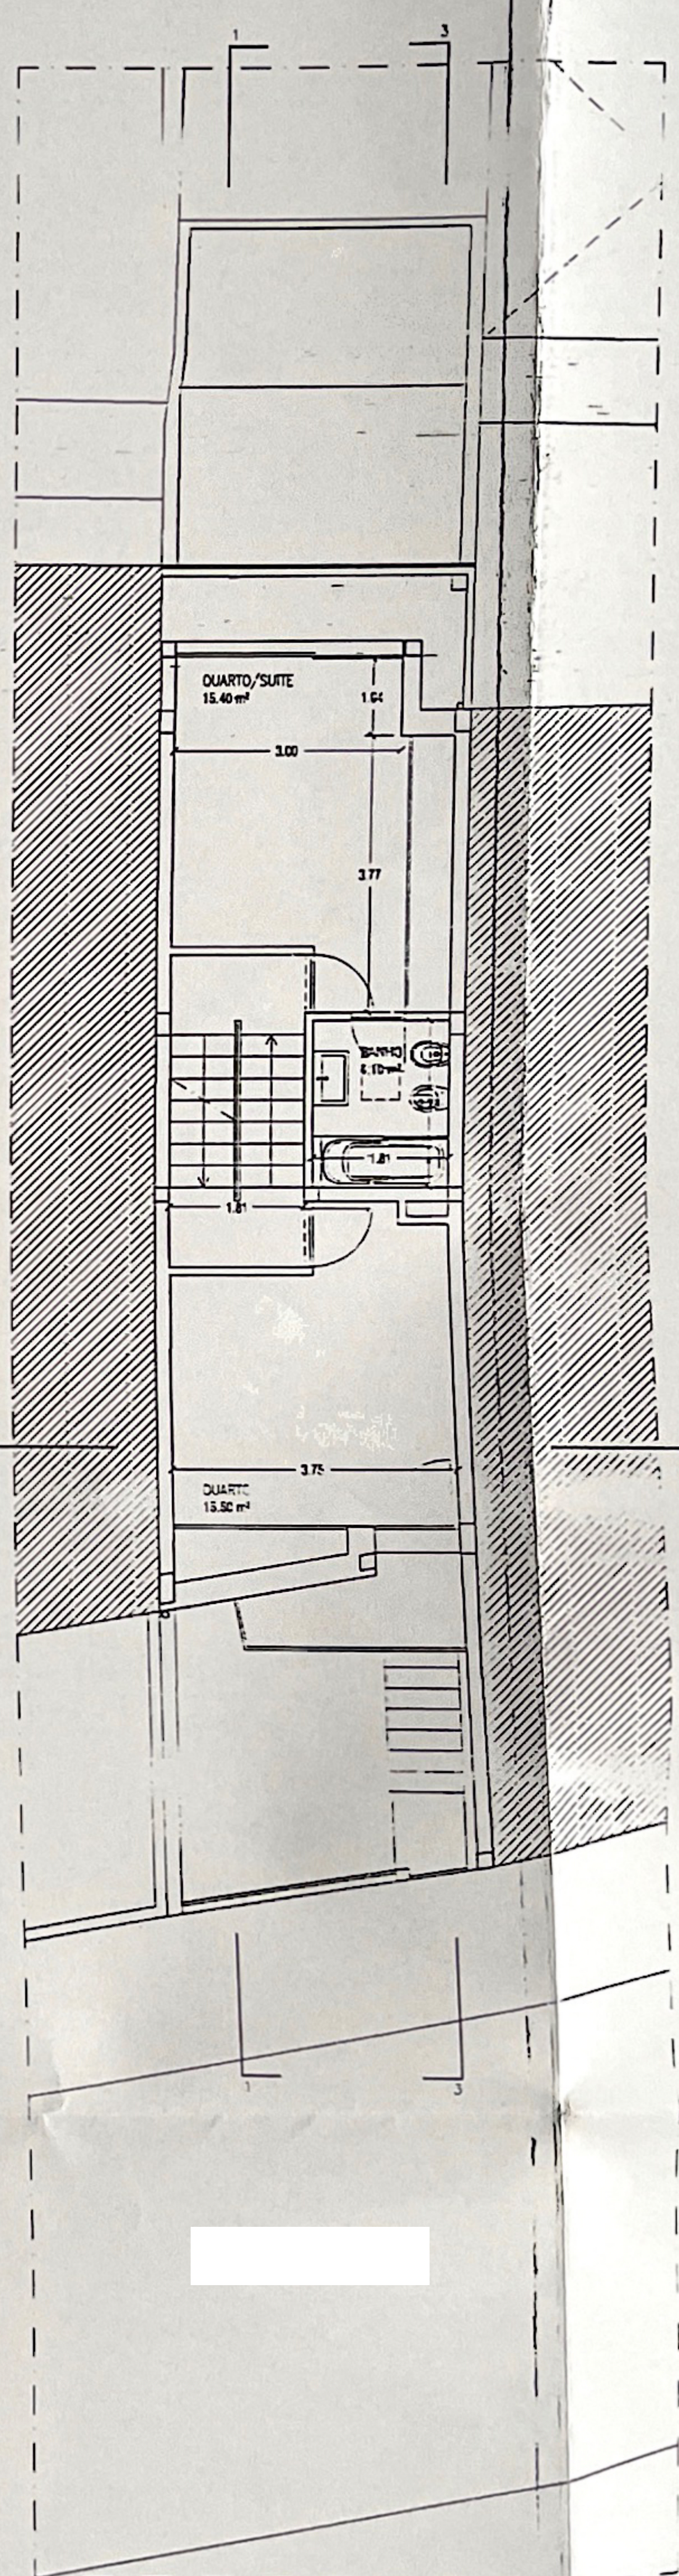


PLANTA DO 3º ANDAR

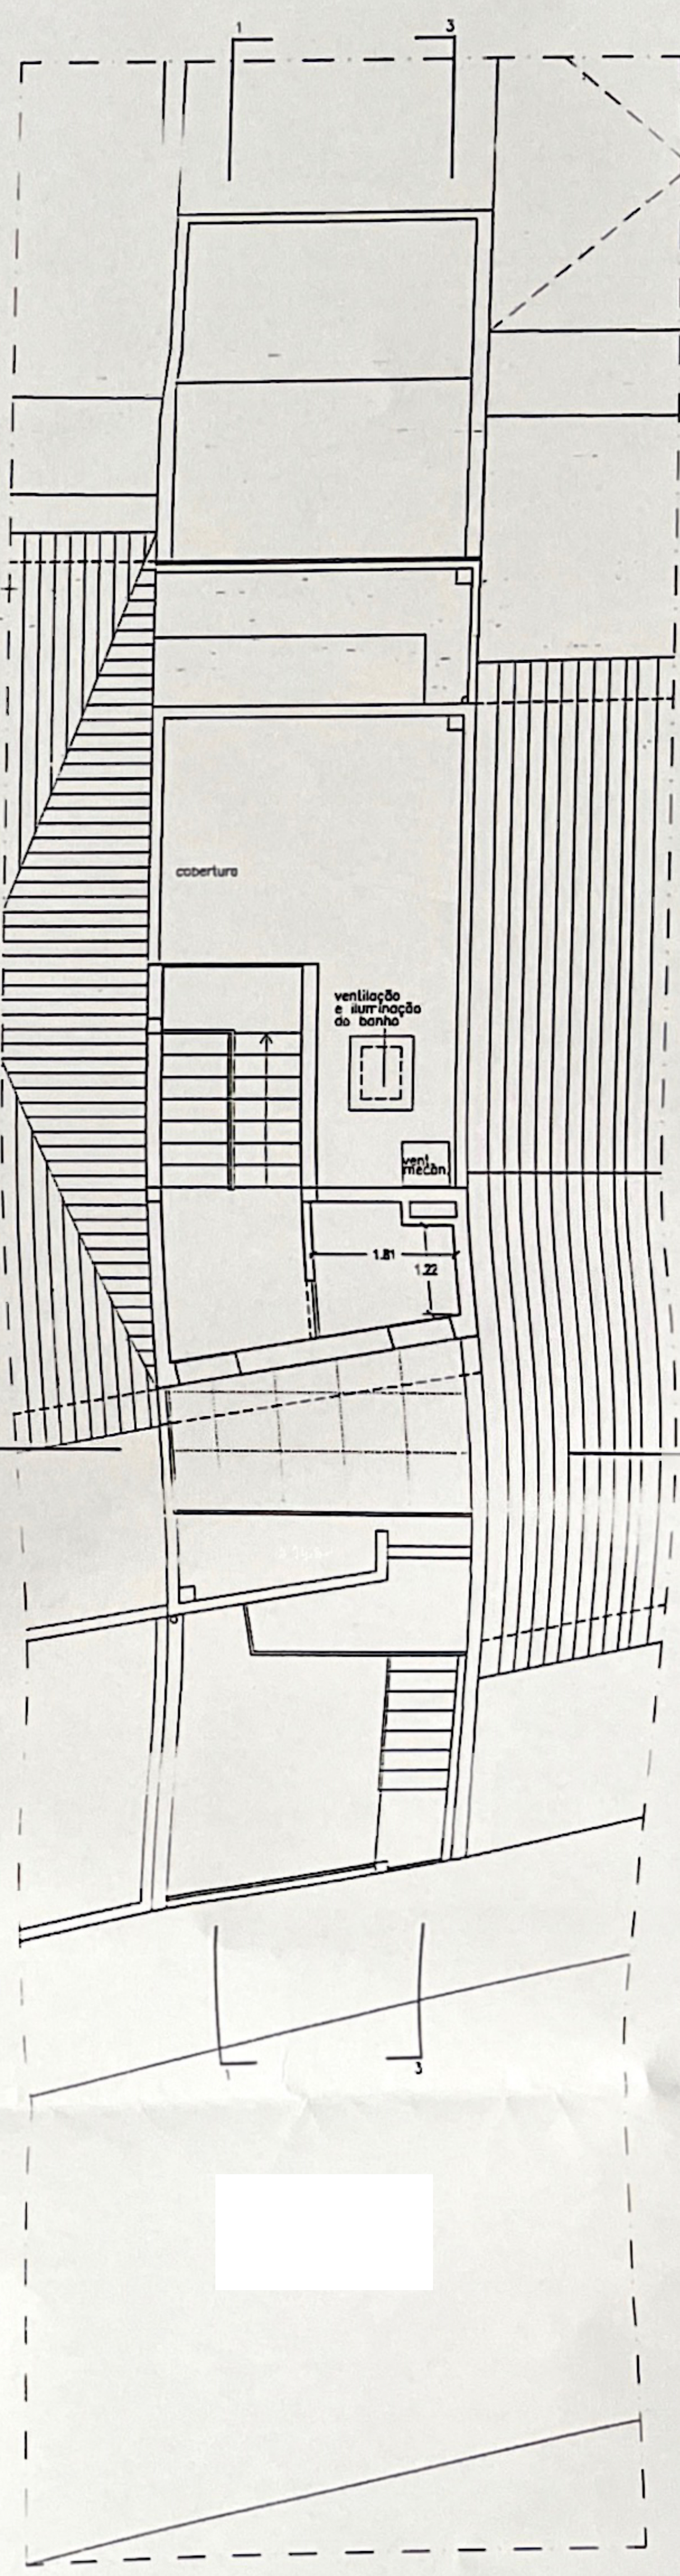


PLANTA DO ACESSO À COBERTURA




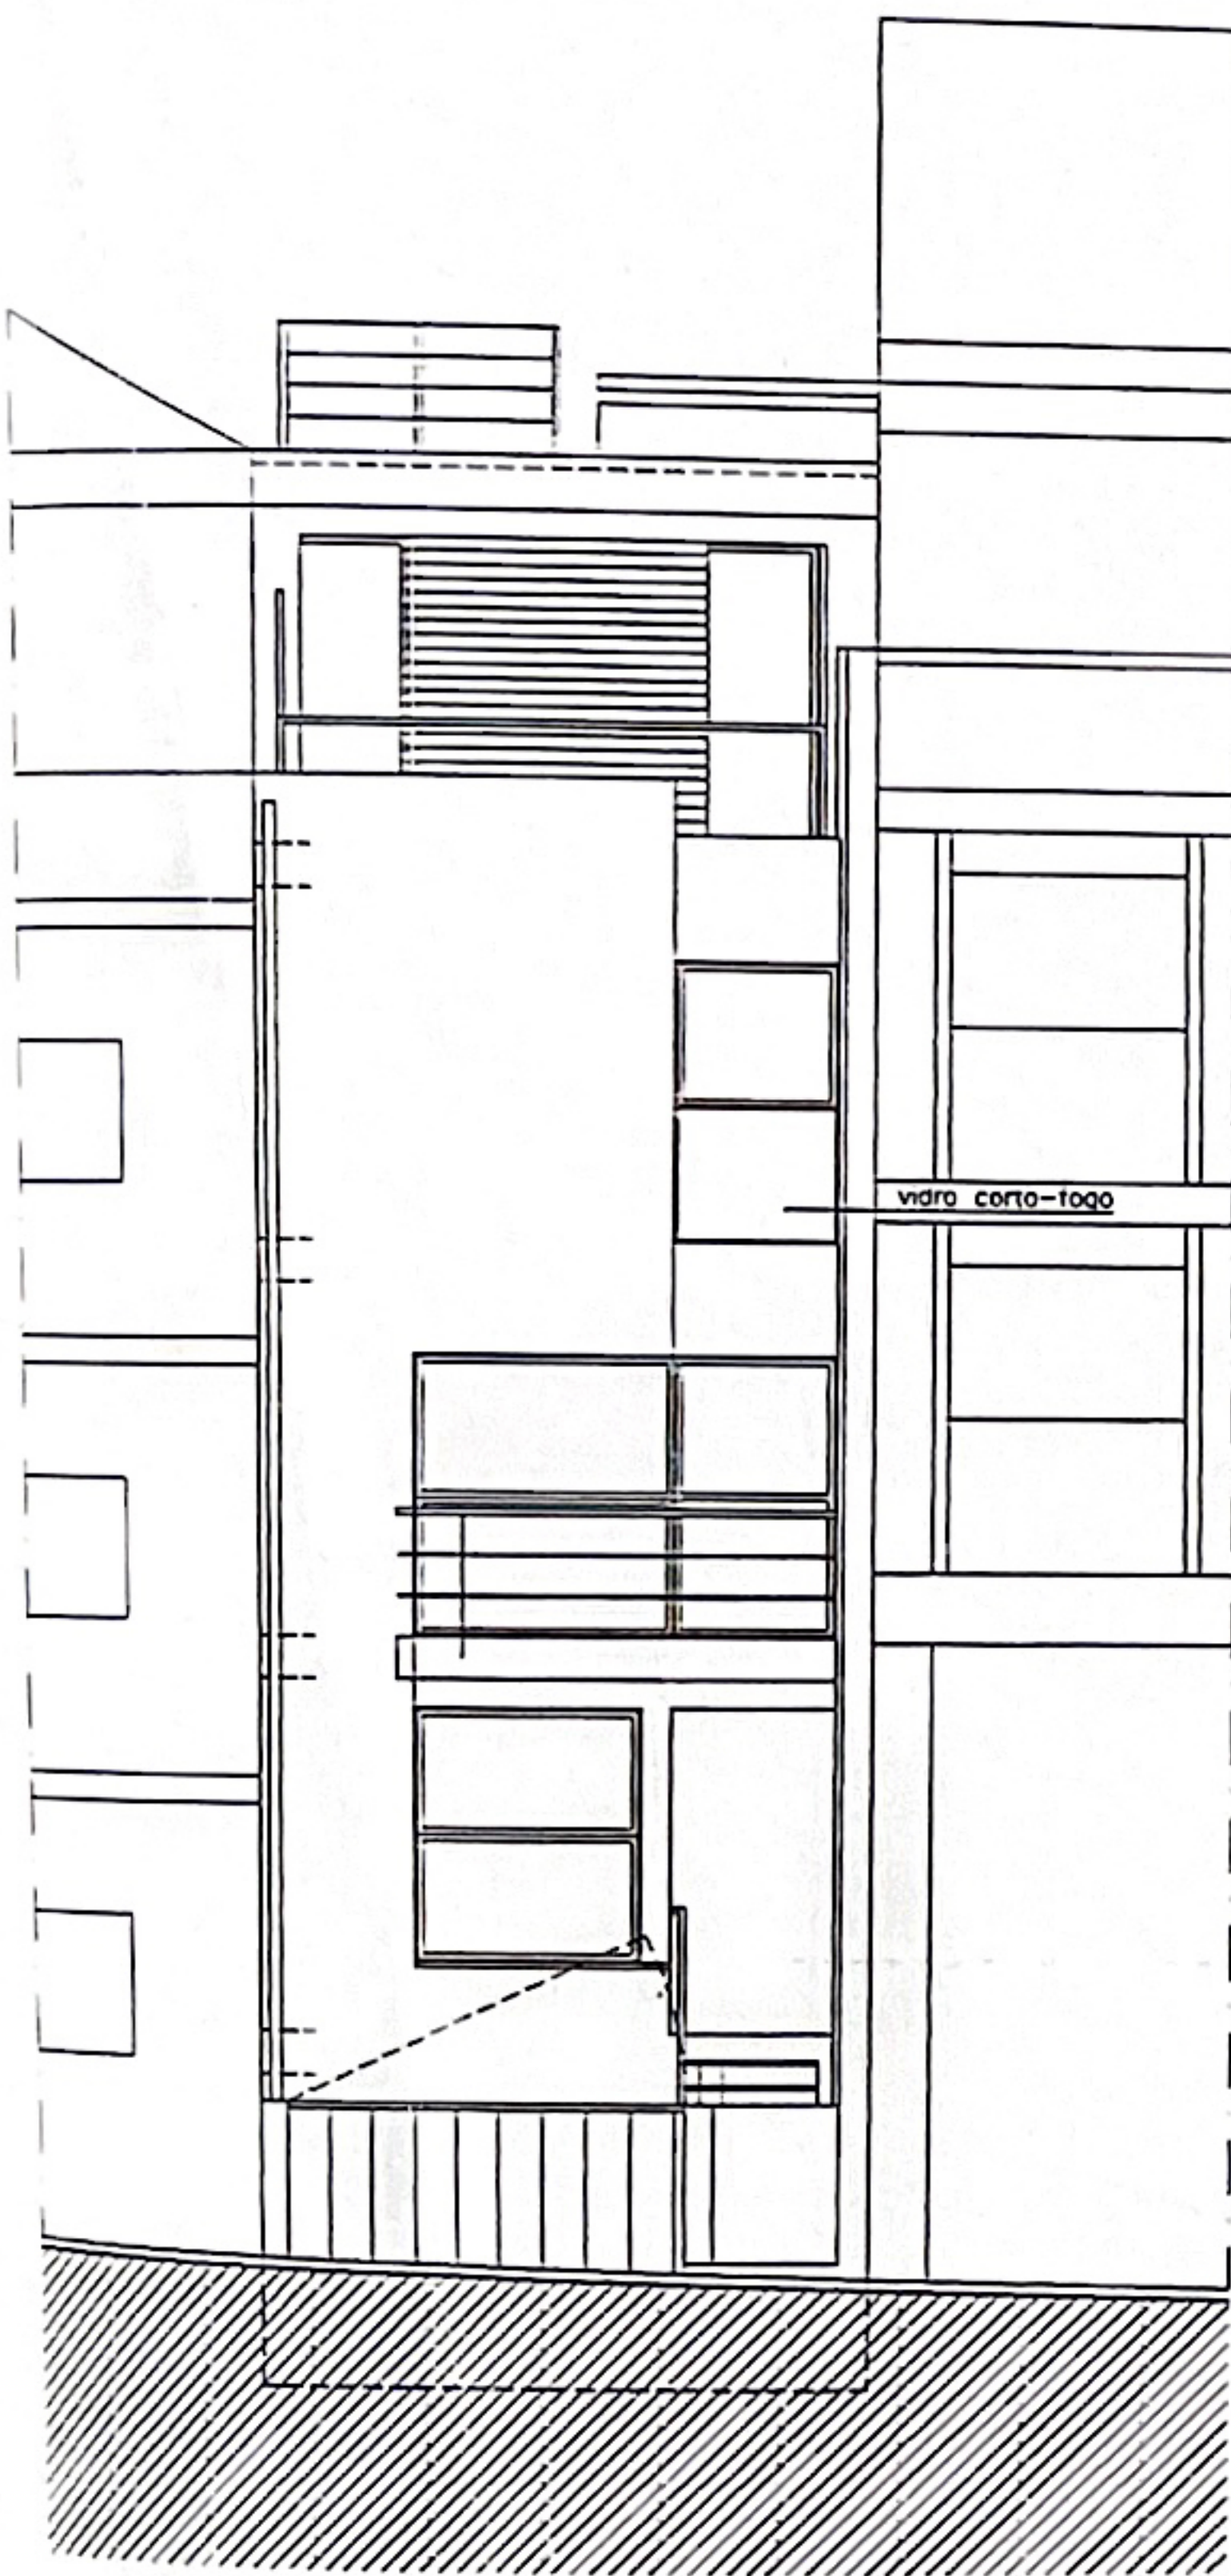

ALÇADO PRINCIPAL

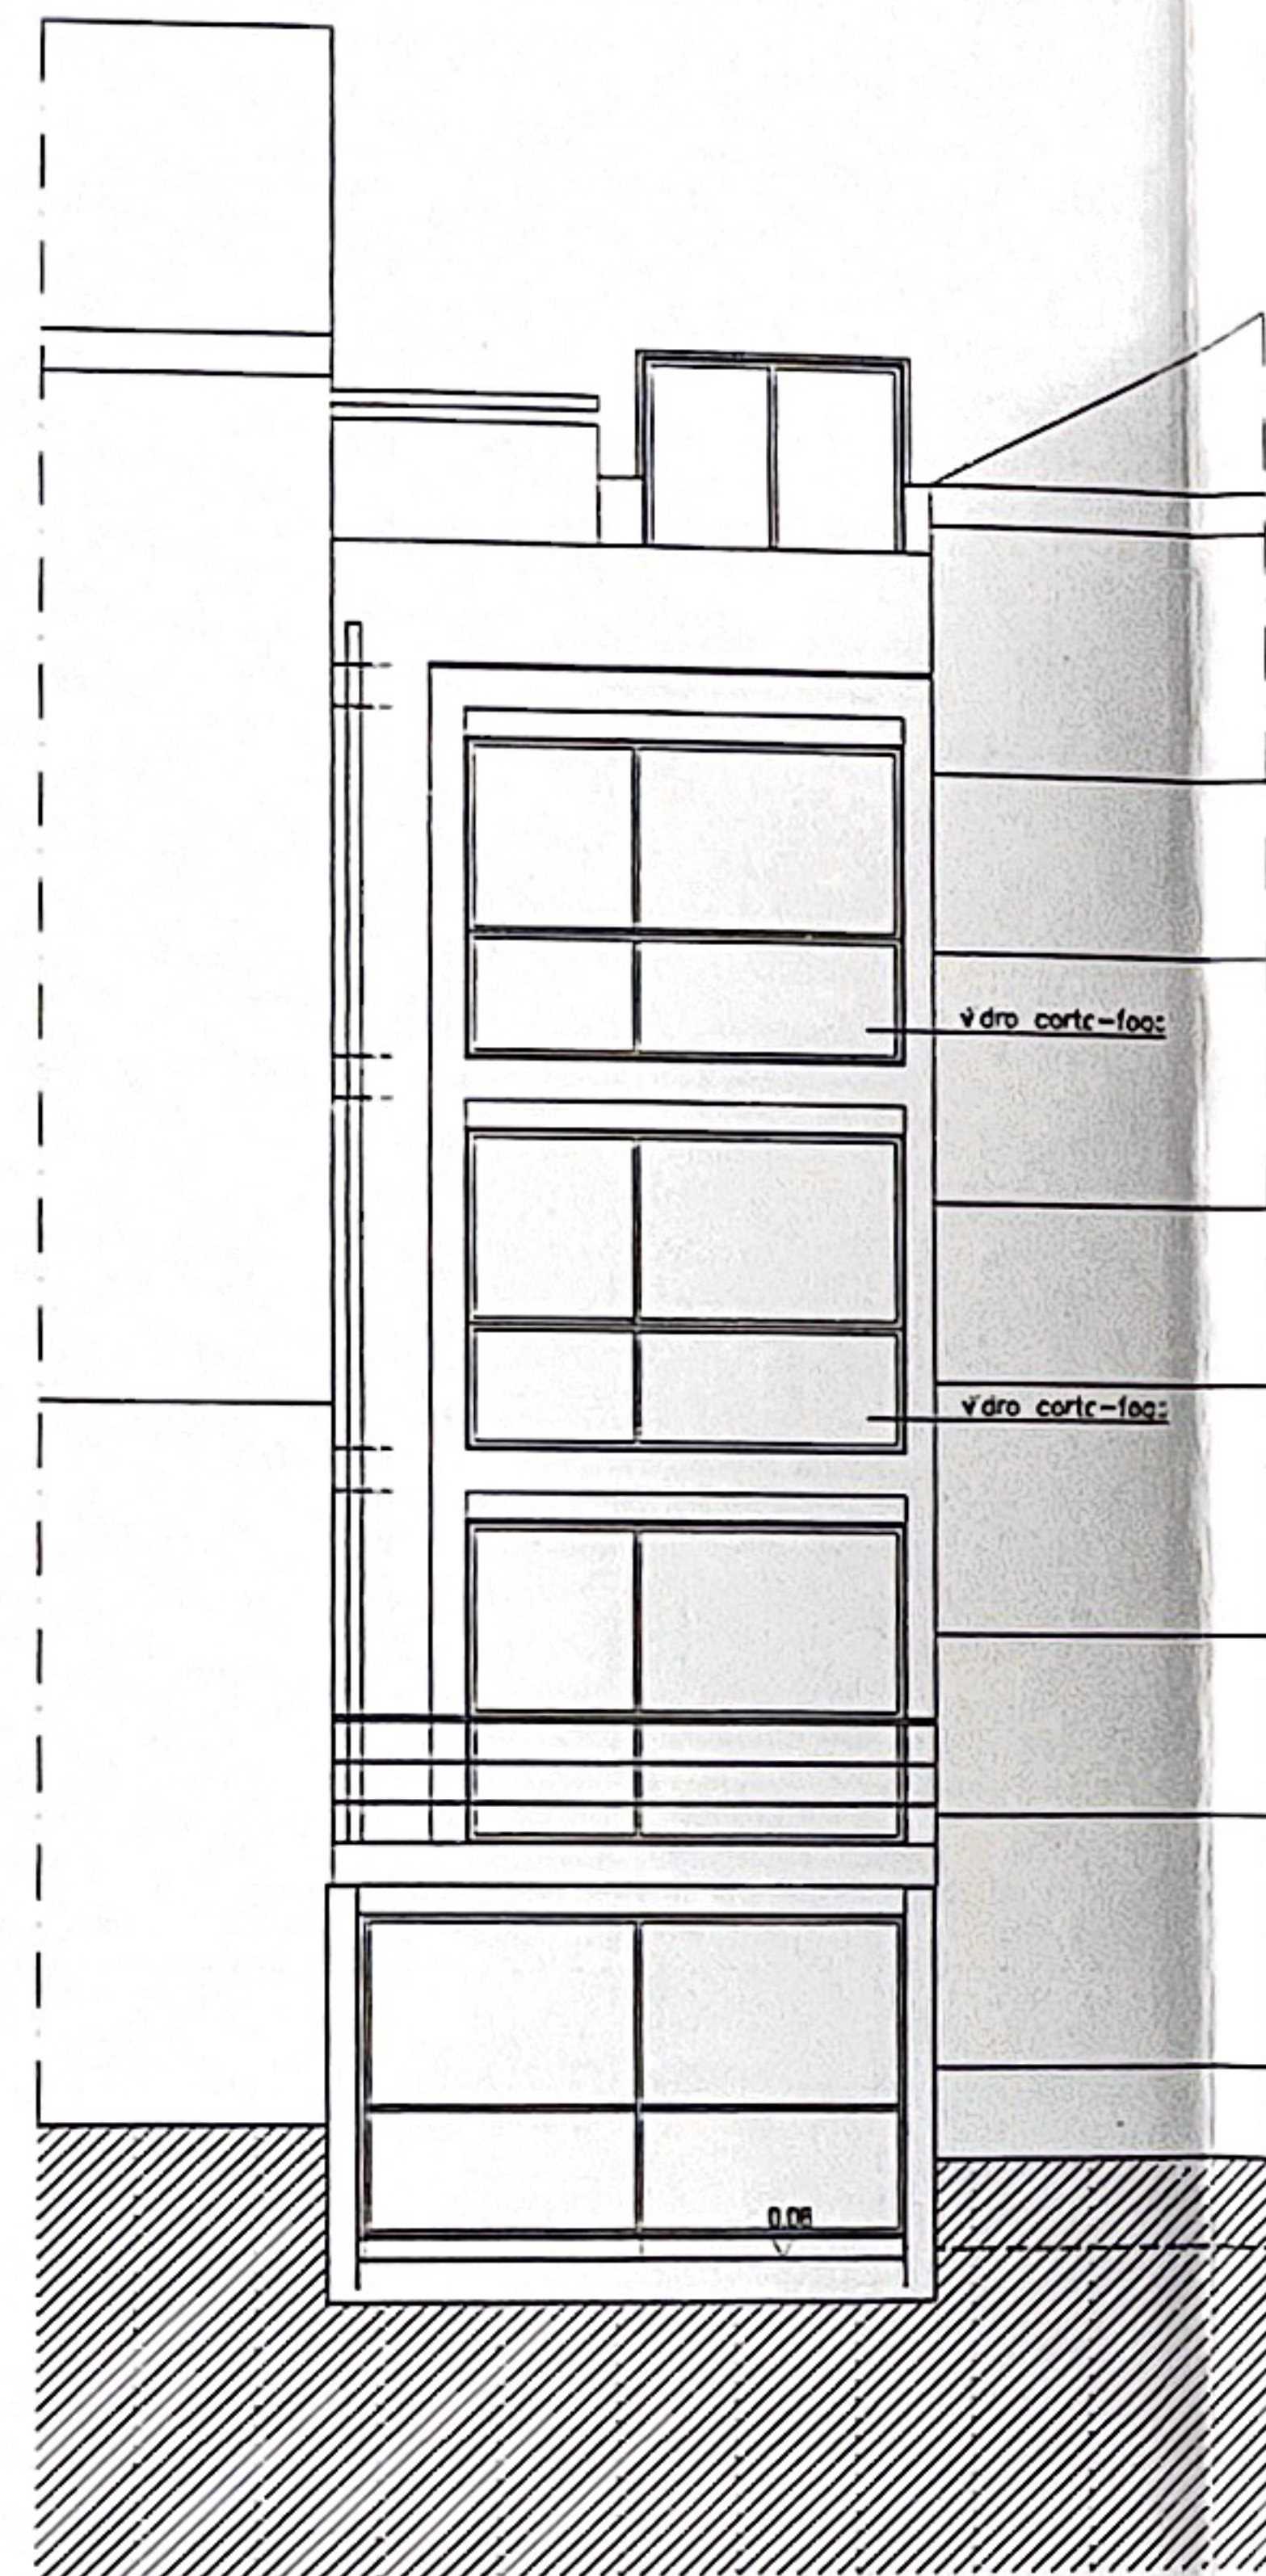

ALÇADO POSTERIOR

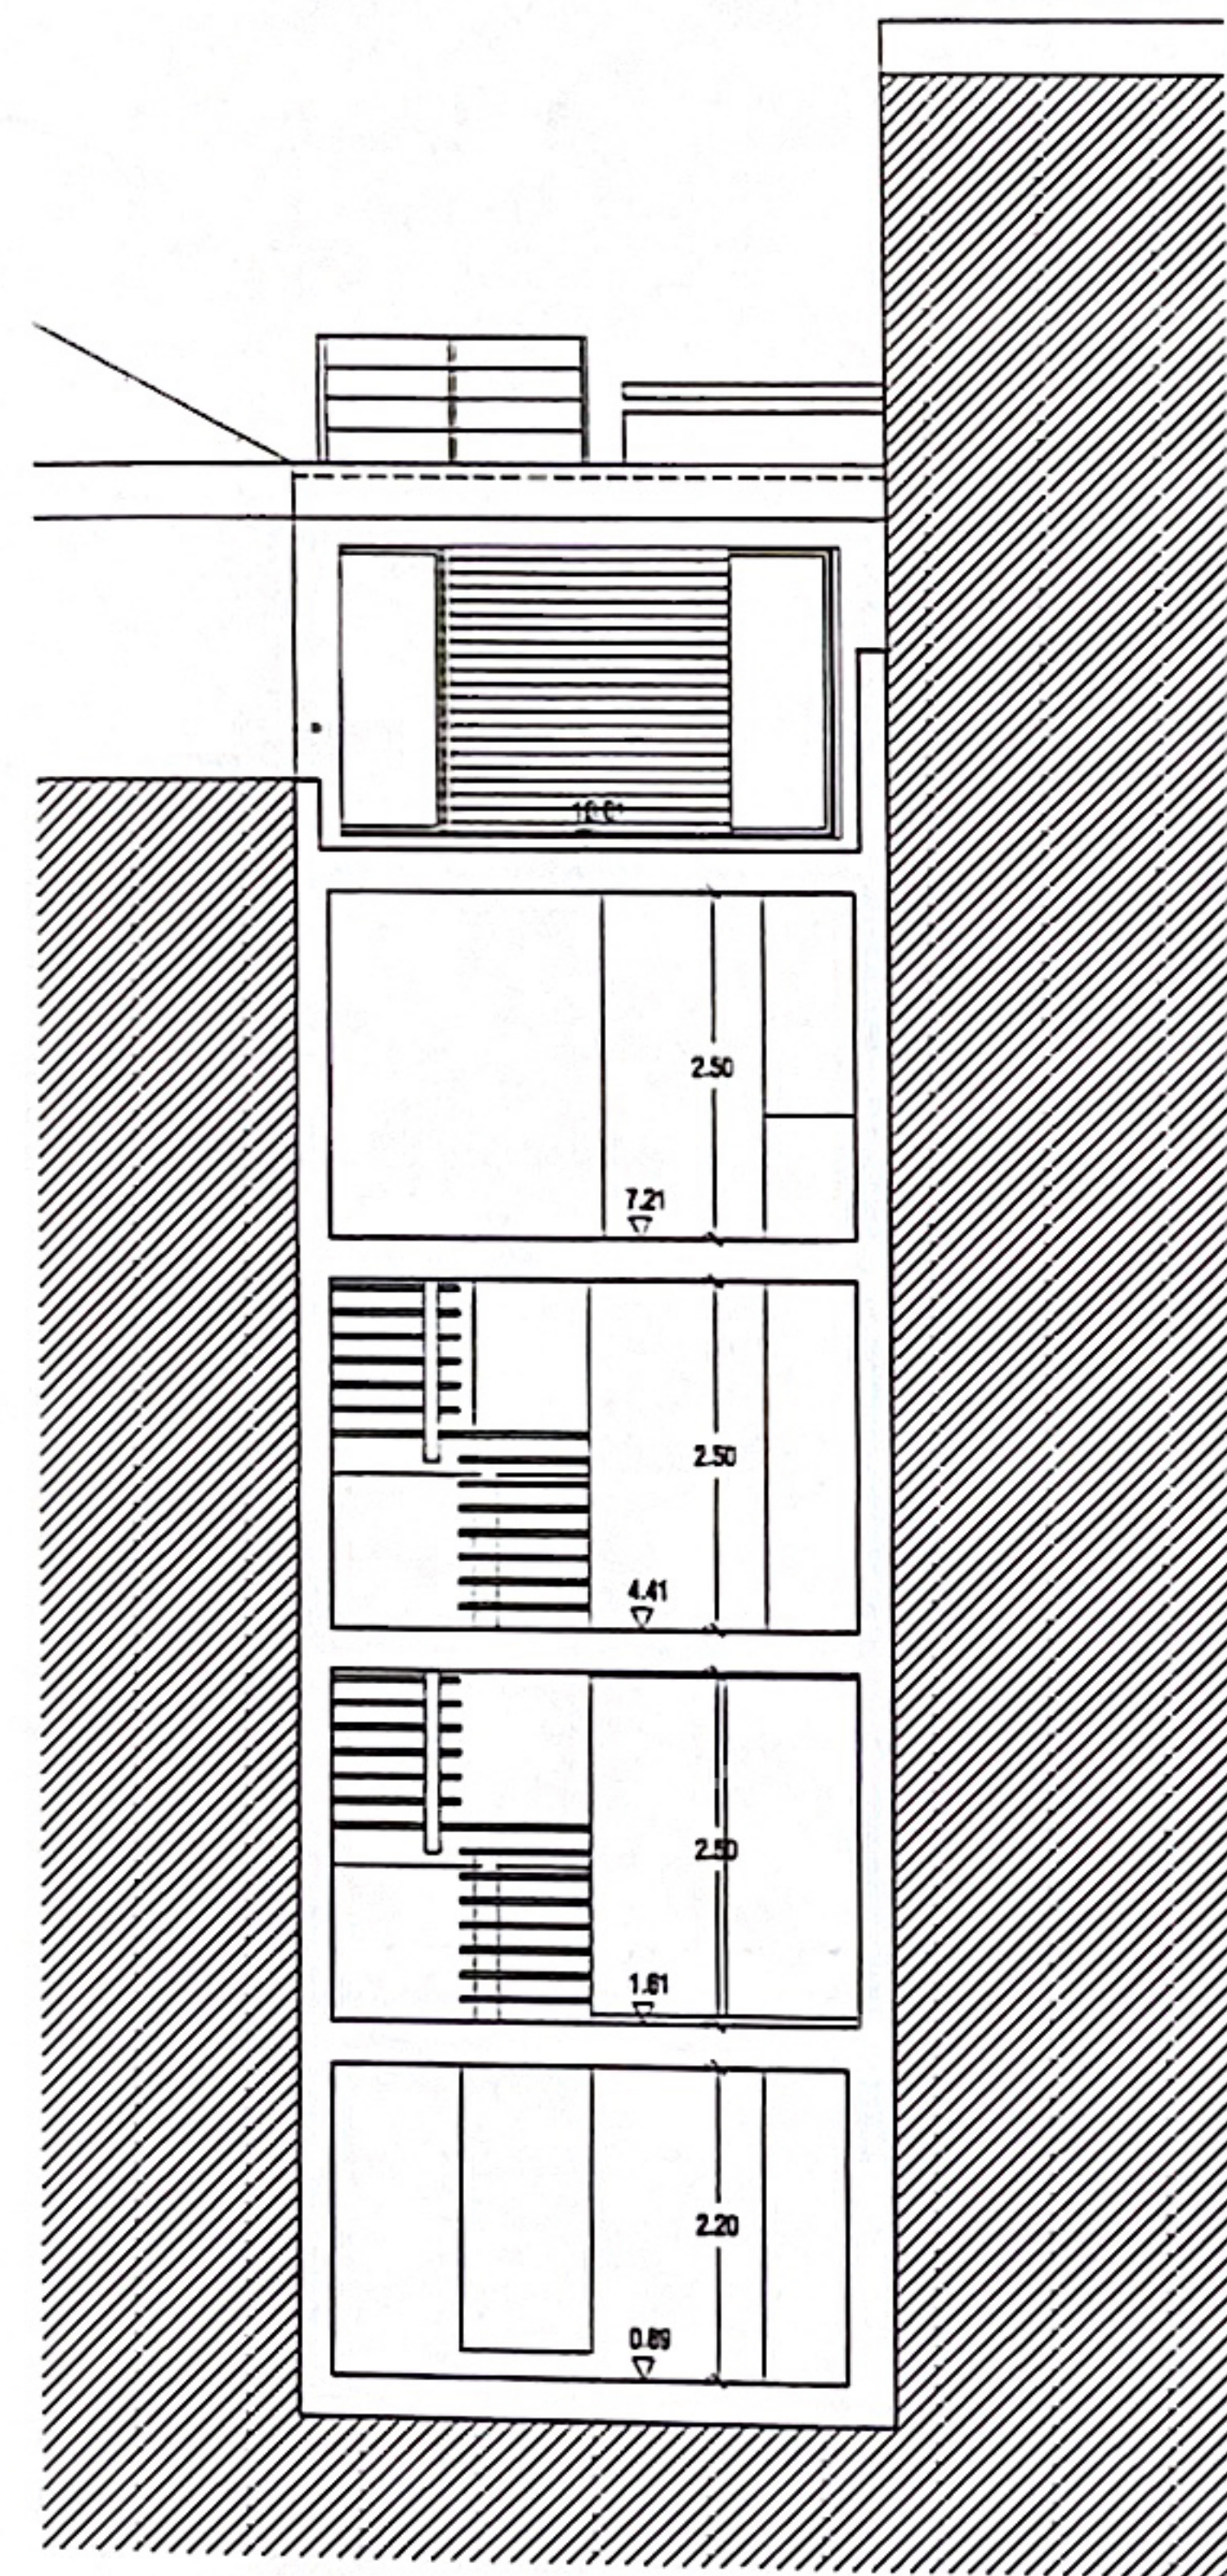

CORTE 2



CORTE 3

