


**LEGENDA REFERENCIAL**

- A.C. loc. de aparelhos de ar condicionado
- P.S. Painéis Solares
- E loc. de estender

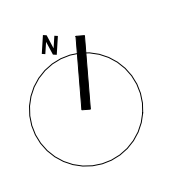

CORPO A			CORPO B			CORPO C		
<b>FRACÇÃO A</b> Tipologia - T2 itômbio	<b>FRACÇÃO B</b> Tipologia - T2 itômbio	<b>FRACÇÃO C</b> Tipologia - T3 itômbio	<b>FRACÇÃO D</b> Tipologia - T3 itômbio	<b>FRACÇÃO M</b> Tipologia - T2 itômbio	<b>FRACÇÃO N</b> Tipologia - T2 itômbio	<b>FRACÇÃO S</b> Tipologia - T2 itômbio	<b>FRACÇÃO T</b> Tipologia - T3 itômbio	<b>FRACÇÃO U</b> Tipologia - T2 itômbio
Área Habitável..... 55,70 m² Área Útil..... 64,77 m² Área Encoberta..... 100,20 m²	Área Habitável..... 67,38 m² Área Útil..... 85,65 m² Área Encoberta..... 107,90 m²	Área Habitável..... 98,57 m² Área Útil..... 126,70 m² Área Encoberta..... 149,29 m²	Área Habitável..... 85,15 m² Área Útil..... 119,59 m² Área Encoberta..... 137,30 m²	Área Habitável..... 75,82 m² Área Útil..... 95,65 m² Área Encoberta..... 113,41 m²	Área Habitável..... 70,54 m² Área Útil..... 82,30 m² Área Encoberta..... 99,65 m²	Área Habitável..... 64,22 m² Área Útil..... 80,85 m² Área Encoberta..... 108,41 m²	Área Habitável..... 82,15 m² Área Útil..... 122,10 m² Área Encoberta..... 142,46 m²	Área Habitável..... 61,52 m² Área Útil..... 83,19 m² Área Encoberta..... 97,52 m²
<b>FRACÇÃO E</b> Tipologia - T3 1º Andar	<b>FRACÇÃO F</b> Tipologia - T2 1º Andar	<b>FRACÇÃO G</b> Tipologia - T2 1º Andar	<b>FRACÇÃO H</b> Tipologia - T3 1º Andar	<b>FRACÇÃO O</b> Tipologia - T3 1º Andar	<b>FRACÇÃO P</b> Tipologia - T2 1º Andar	<b>FRACÇÃO V</b> Tipologia - T2 1º Andar	<b>FRACÇÃO W</b> Tipologia - T3 1º Andar	<b>FRACÇÃO X</b> Tipologia - T2 1º Andar
Área Habitável..... 82,55 m² Área Útil..... 118,68 m² Área Encoberta..... 139,85 m²	Área Habitável..... 67,74 m² Área Útil..... 86,40 m² Área Encoberta..... 103,50 m²	Área Habitável..... 70,99 m² Área Útil..... 90,25 m² Área Encoberta..... 105,42 m²	Área Habitável..... 75,99 m² Área Útil..... 126,70 m² Área Encoberta..... 149,29 m²	Área Habitável..... 82,32 m² Área Útil..... 105,42 m² Área Encoberta..... 126,23 m²	Área Habitável..... 66,29 m² Área Útil..... 78,05 m² Área Encoberta..... 94,45 m²	Área Habitável..... 64,22 m² Área Útil..... 80,85 m² Área Encoberta..... 108,41 m²	Área Habitável..... 82,38 m² Área Útil..... 112,52 m² Área Encoberta..... 131,30 m²	Área Habitável..... 72,22 m² Área Útil..... 90,53 m² Área Encoberta..... 106,39 m²
<b>FRACÇÃO I</b> Tipologia - T3 2º Andar	<b>FRACÇÃO J</b> Tipologia - T2 2º Andar	<b>FRACÇÃO K</b> Tipologia - T2 2º Andar	<b>FRACÇÃO L</b> Tipologia - T3 2º Andar	<b>FRACÇÃO Q</b> Tipologia - T3 2º Andar	<b>FRACÇÃO R</b> Tipologia - T2 2º Andar	<b>FRACÇÃO Z</b> Tipologia - T2 2º Andar	<b>FRACÇÃO AA</b> Tipologia - T2 2º Andar	<b>FRACÇÃO AB</b> Tipologia - T3 2º Andar
Área Habitável..... 80,46 m² Área Útil..... 121,00 m² Área Encoberta..... 139,85 m²	Área Habitável..... 67,74 m² Área Útil..... 86,74 m² Área Encoberta..... 107,20 m²	Área Habitável..... 66,72 m² Área Útil..... 88,74 m² Área Encoberta..... 101,77 m²	Área Habitável..... 95,43 m² Área Útil..... 125,30 m² Área Encoberta..... 149,29 m²	Área Habitável..... 81,37 m² Área Útil..... 105,50 m² Área Encoberta..... 125,23 m²	Área Habitável..... 64,29 m² Área Útil..... 78,00 m² Área Encoberta..... 95,45 m²	Área Habitável..... 64,22 m² Área Útil..... 80,85 m² Área Encoberta..... 108,41 m²	Área Habitável..... 80,07 m² Área Útil..... 114,00 m² Área Encoberta..... 131,30 m²	Área Habitável..... 88,40 m² Área Útil..... 91,00 m² Área Encoberta..... 106,39 m²

**CARACTERÍSTICAS GERAIS DA EDIFICAÇÃO PROPOSTA**

**ÁREA DE IMPLANTAÇÃO** 1.260,00 m²

**ÁREA BRUTA DE CONSTRUÇÃO TOTAL** 3.658,92 m²

do R/Ciço 1.236,48 m²

1º Andar 1.211,22 m²

2º Andar 1.211,22 m²


**ÁREA TOTAL HABITÁVEL DAS FRACÇÕES** 2.917,73 m²

**ÁREA TOTAL ÚTIL DAS FRACÇÕES** 2.769,54 m²

**NÚMERO TOTAL DE FREGUESAS** 3 + CAVE

**GENÉCIA** 27 - (16-T2 + 11-T3)

**VOLUMETRIA** 11.159,00 m³

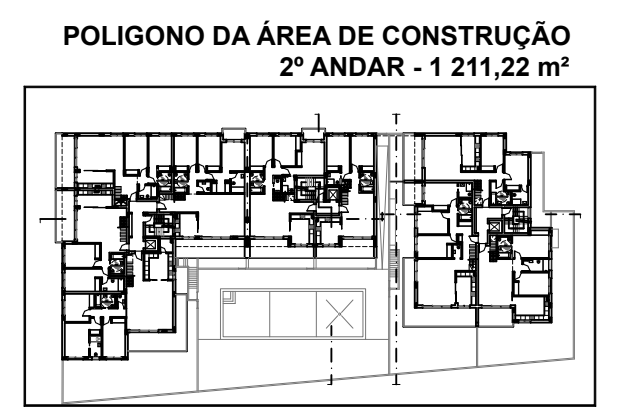

**EDIFÍCIO DE HABITAÇÃO COM ESTACIONAMENTO EM CAVE E PISCINA**

J. MARCELINO & ROSA LIDA

Lotamento Sítio da Igreja, Lote 12-13-14

U. Reg. Cabanas e Conceição de Tavira - Tavira

Planta do 2º Andar

06


04 RESPONSÁVEL

MAR 2020

1/100

11/00

Licença

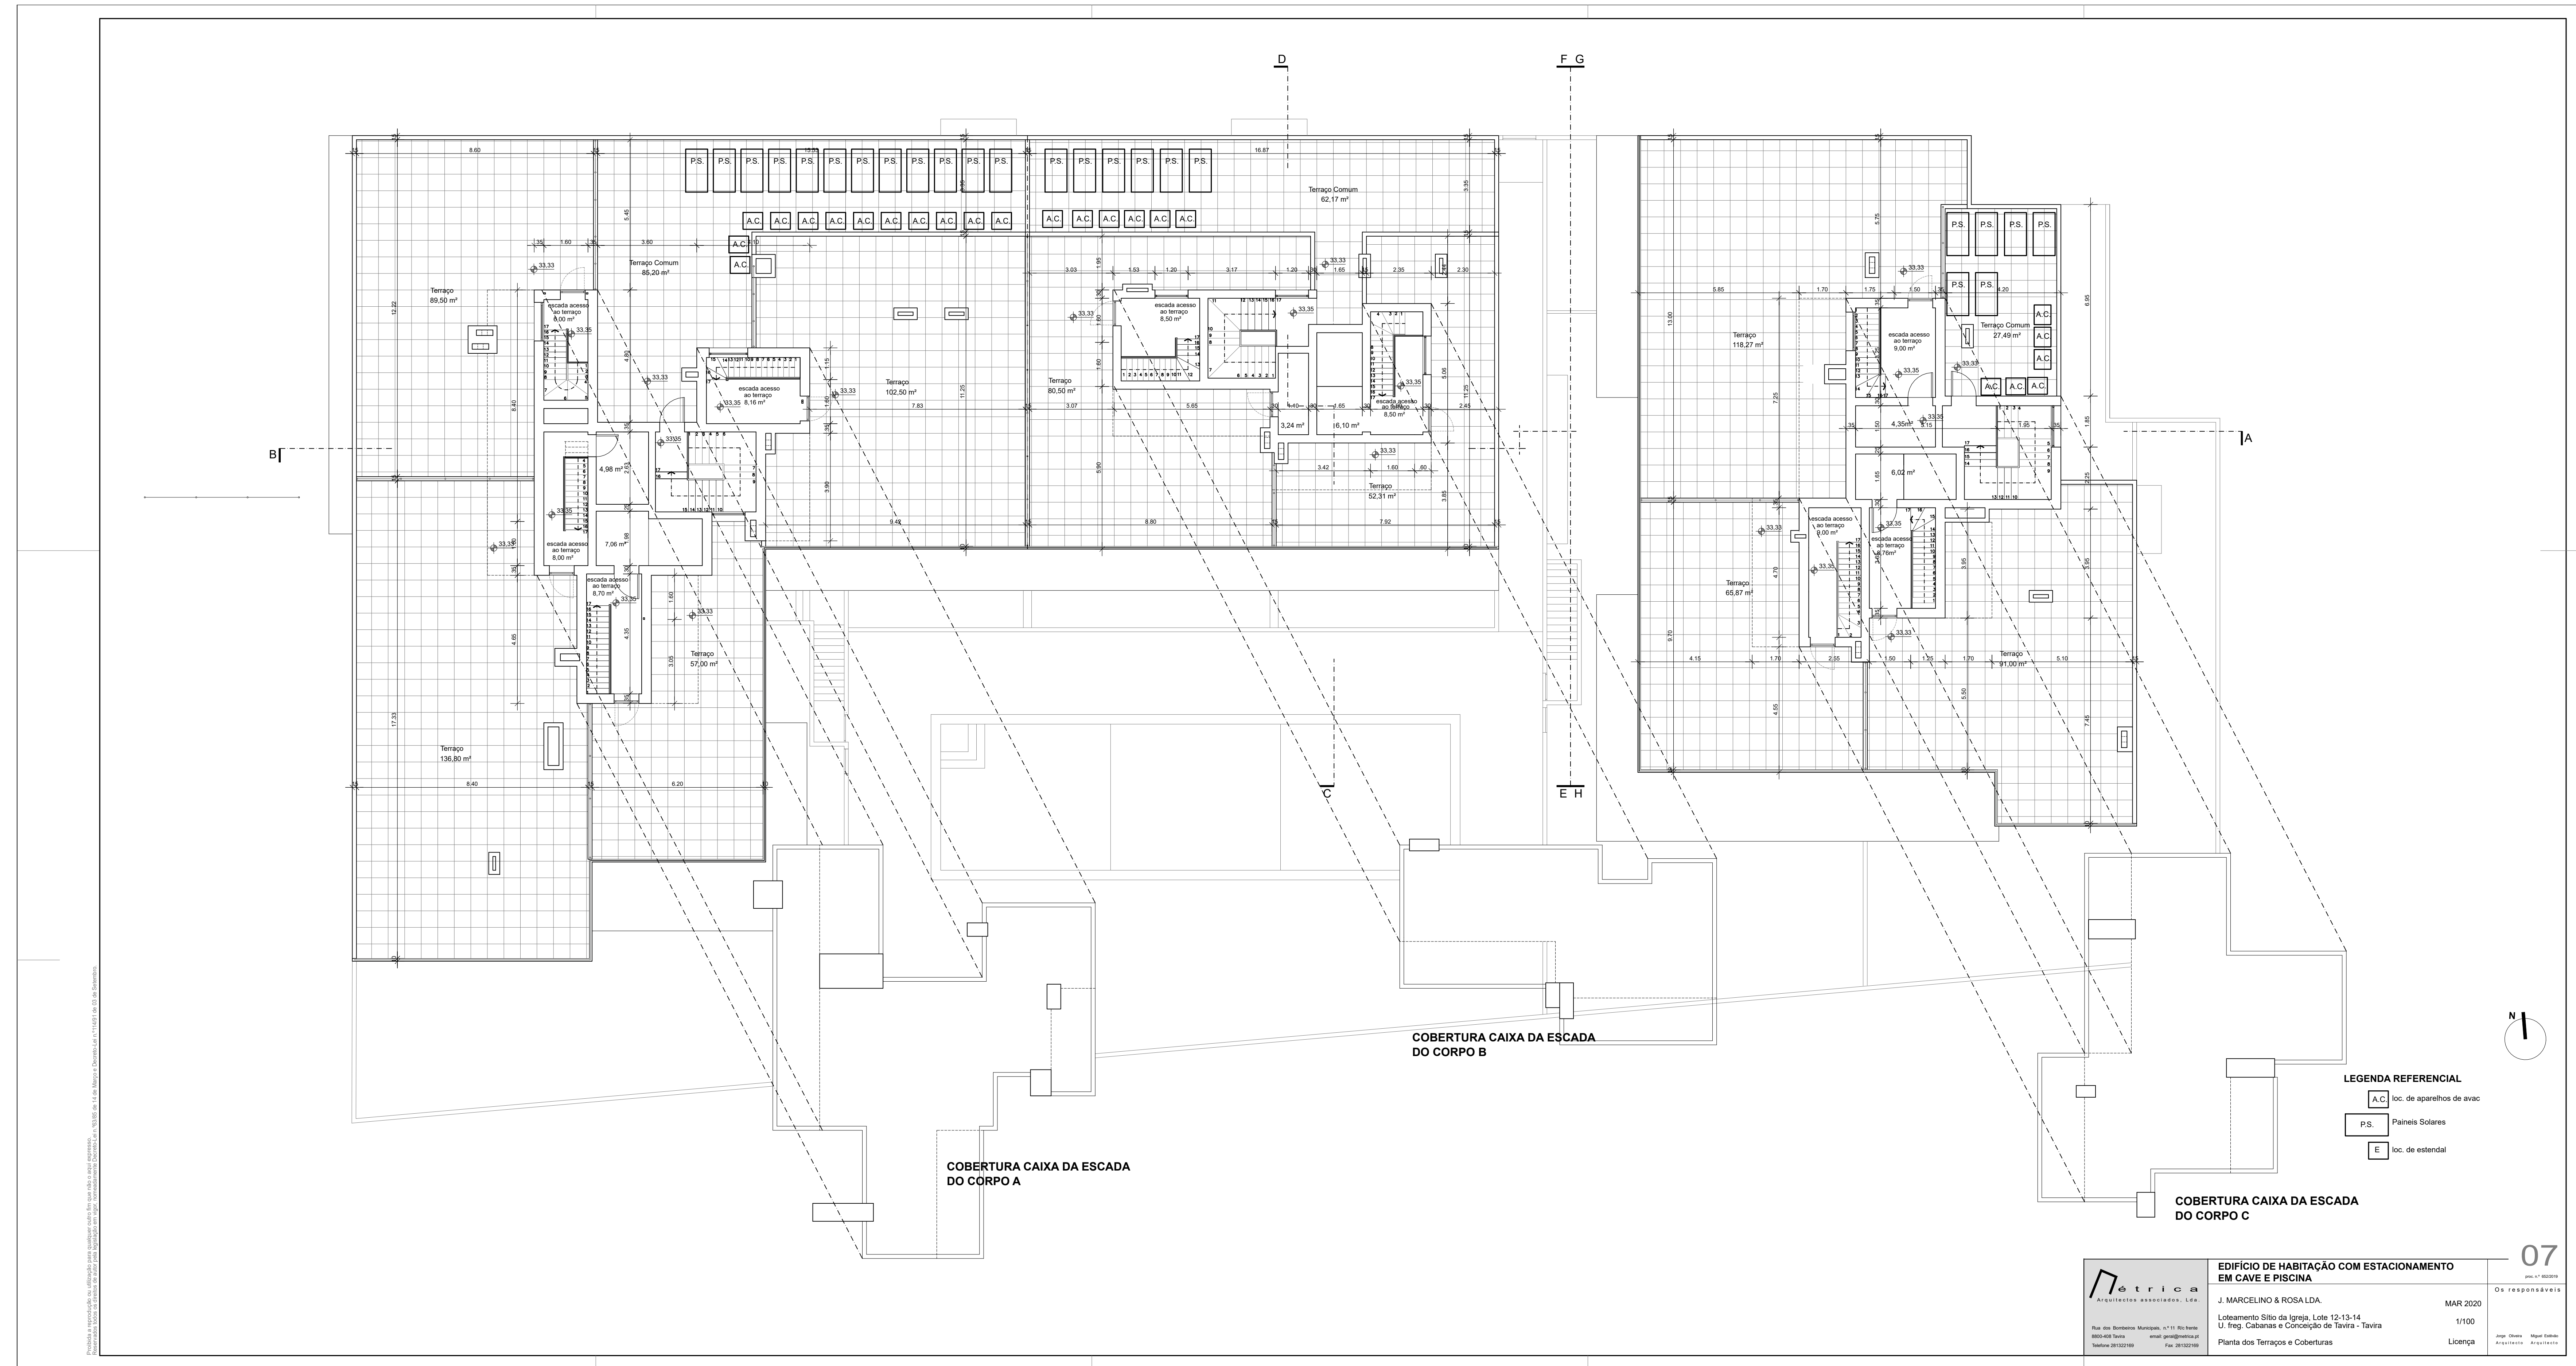


**LEGENDA REFERENCIAL**

- AC loc. de aparelhos de ar-condicionado
- PS Painéis Solares
- E loc. de estendal

	<b>EDIFÍCIO DE HABITAÇÃO COM ESTACIONAMENTO EM CAVE E PISCINA</b>	<b>07</b>
	J. MARCELINO & ROSALDA, Lda.	DA RESPONSABILIDADE
	Lotamento Sítio da Igreja, Lote 12-13-14	MAR 2020
	U. Reg. Cabanas e Conceição de Tavira - Tavira	1/100
Planta dos Terrapços e Coberturas	Licença	



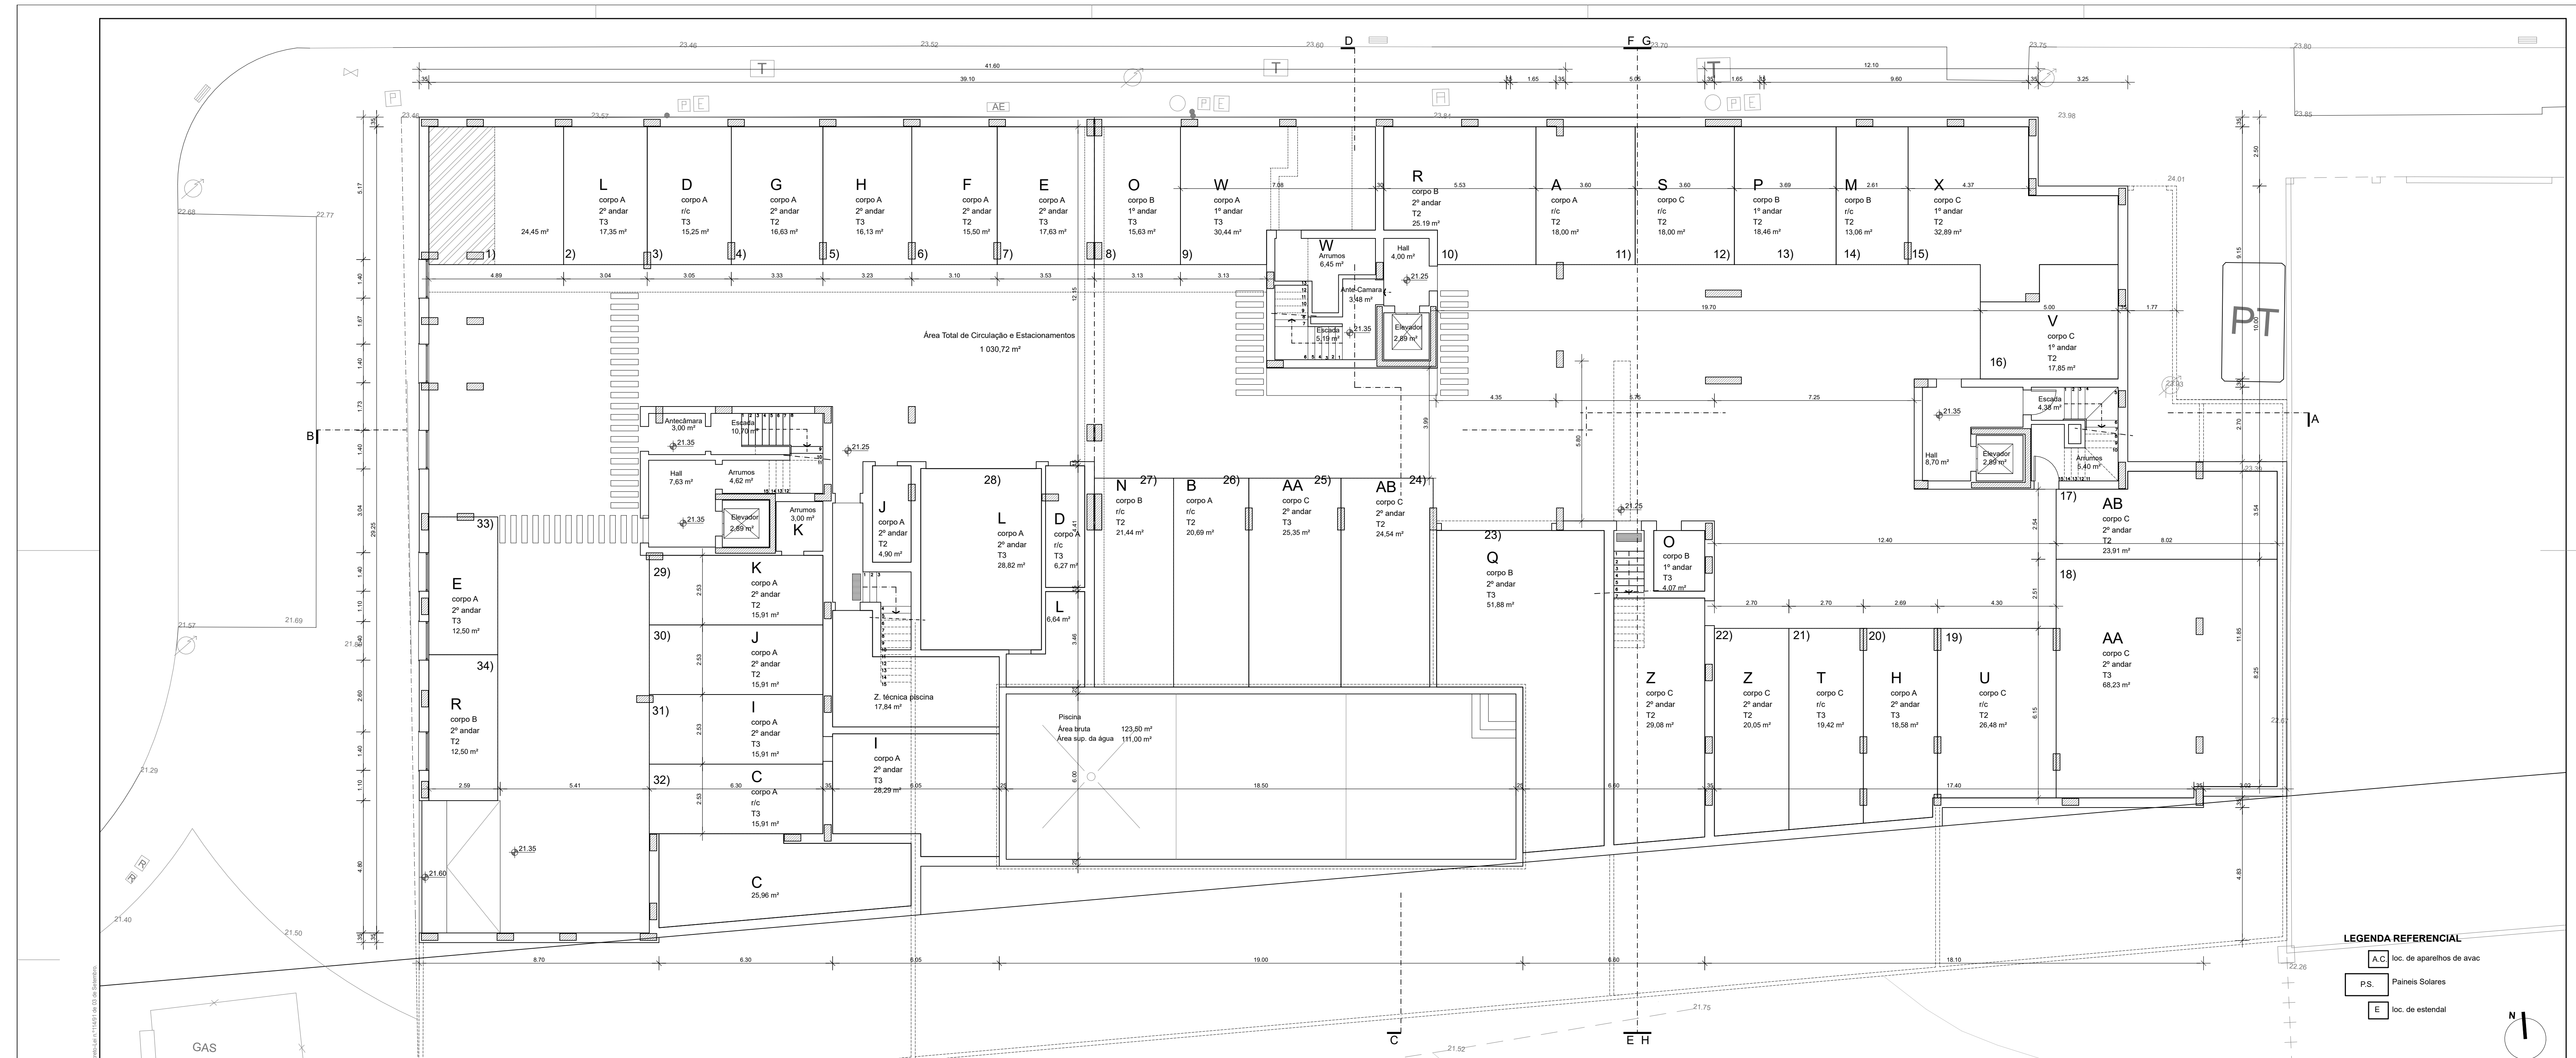

**LEGENDA REFERENCIAL**

- A/C loc. de aparelhos de ar condicionado
- P.S. Painéis Solares
- E loc. de estender









**CARACTERÍSTICAS GERAIS DA EDIFICAÇÃO PROPOSTA:**

ÁREA DE IMPLANTACÃO	1 260,00 m²
ÁREA BRUTA DE CONSTRUÇÃO TOTAL	3 658,92 m²
do R/C	1 246,48 m²
1º Andar	1 211,22 m²
2º Andar	1 211,22 m²
ÁREA TOTAL HABITÁVEL DAS FRACÇÕES	2 917,73 m²
ÁREA TOTAL ÚTIL DAS FRACÇÕES	2 769,54 m²
NÚMERO TOTAL DE FREGOS	3 + CAVE
GENÉRIA	27 - (16-T2 + 11-T3)
VOLUMETRIA	11 159,09 m³

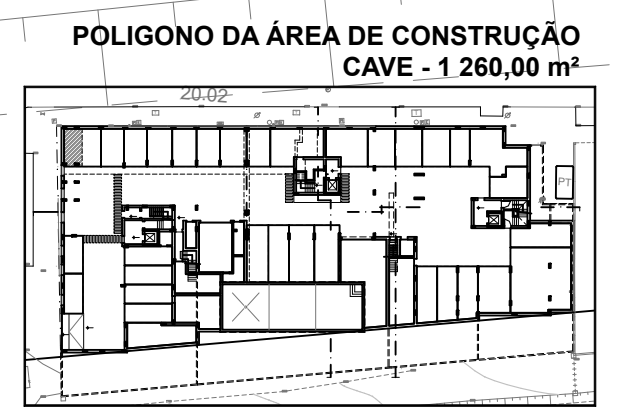


**EDIFÍCIO DE HABITAÇÃO COM ESTACIONAMENTO EM CAVE E PISCINA**

J. MARCELINO & ROSA LIDA  
 Lotamento Sítio da Igreja, Lote 12-13-14  
 U. Reg. Cabanas e Conceição de Tavira - Tavira  
 Planta da Cave


MAR 2020  
 1/100  
 Licença

**03a**



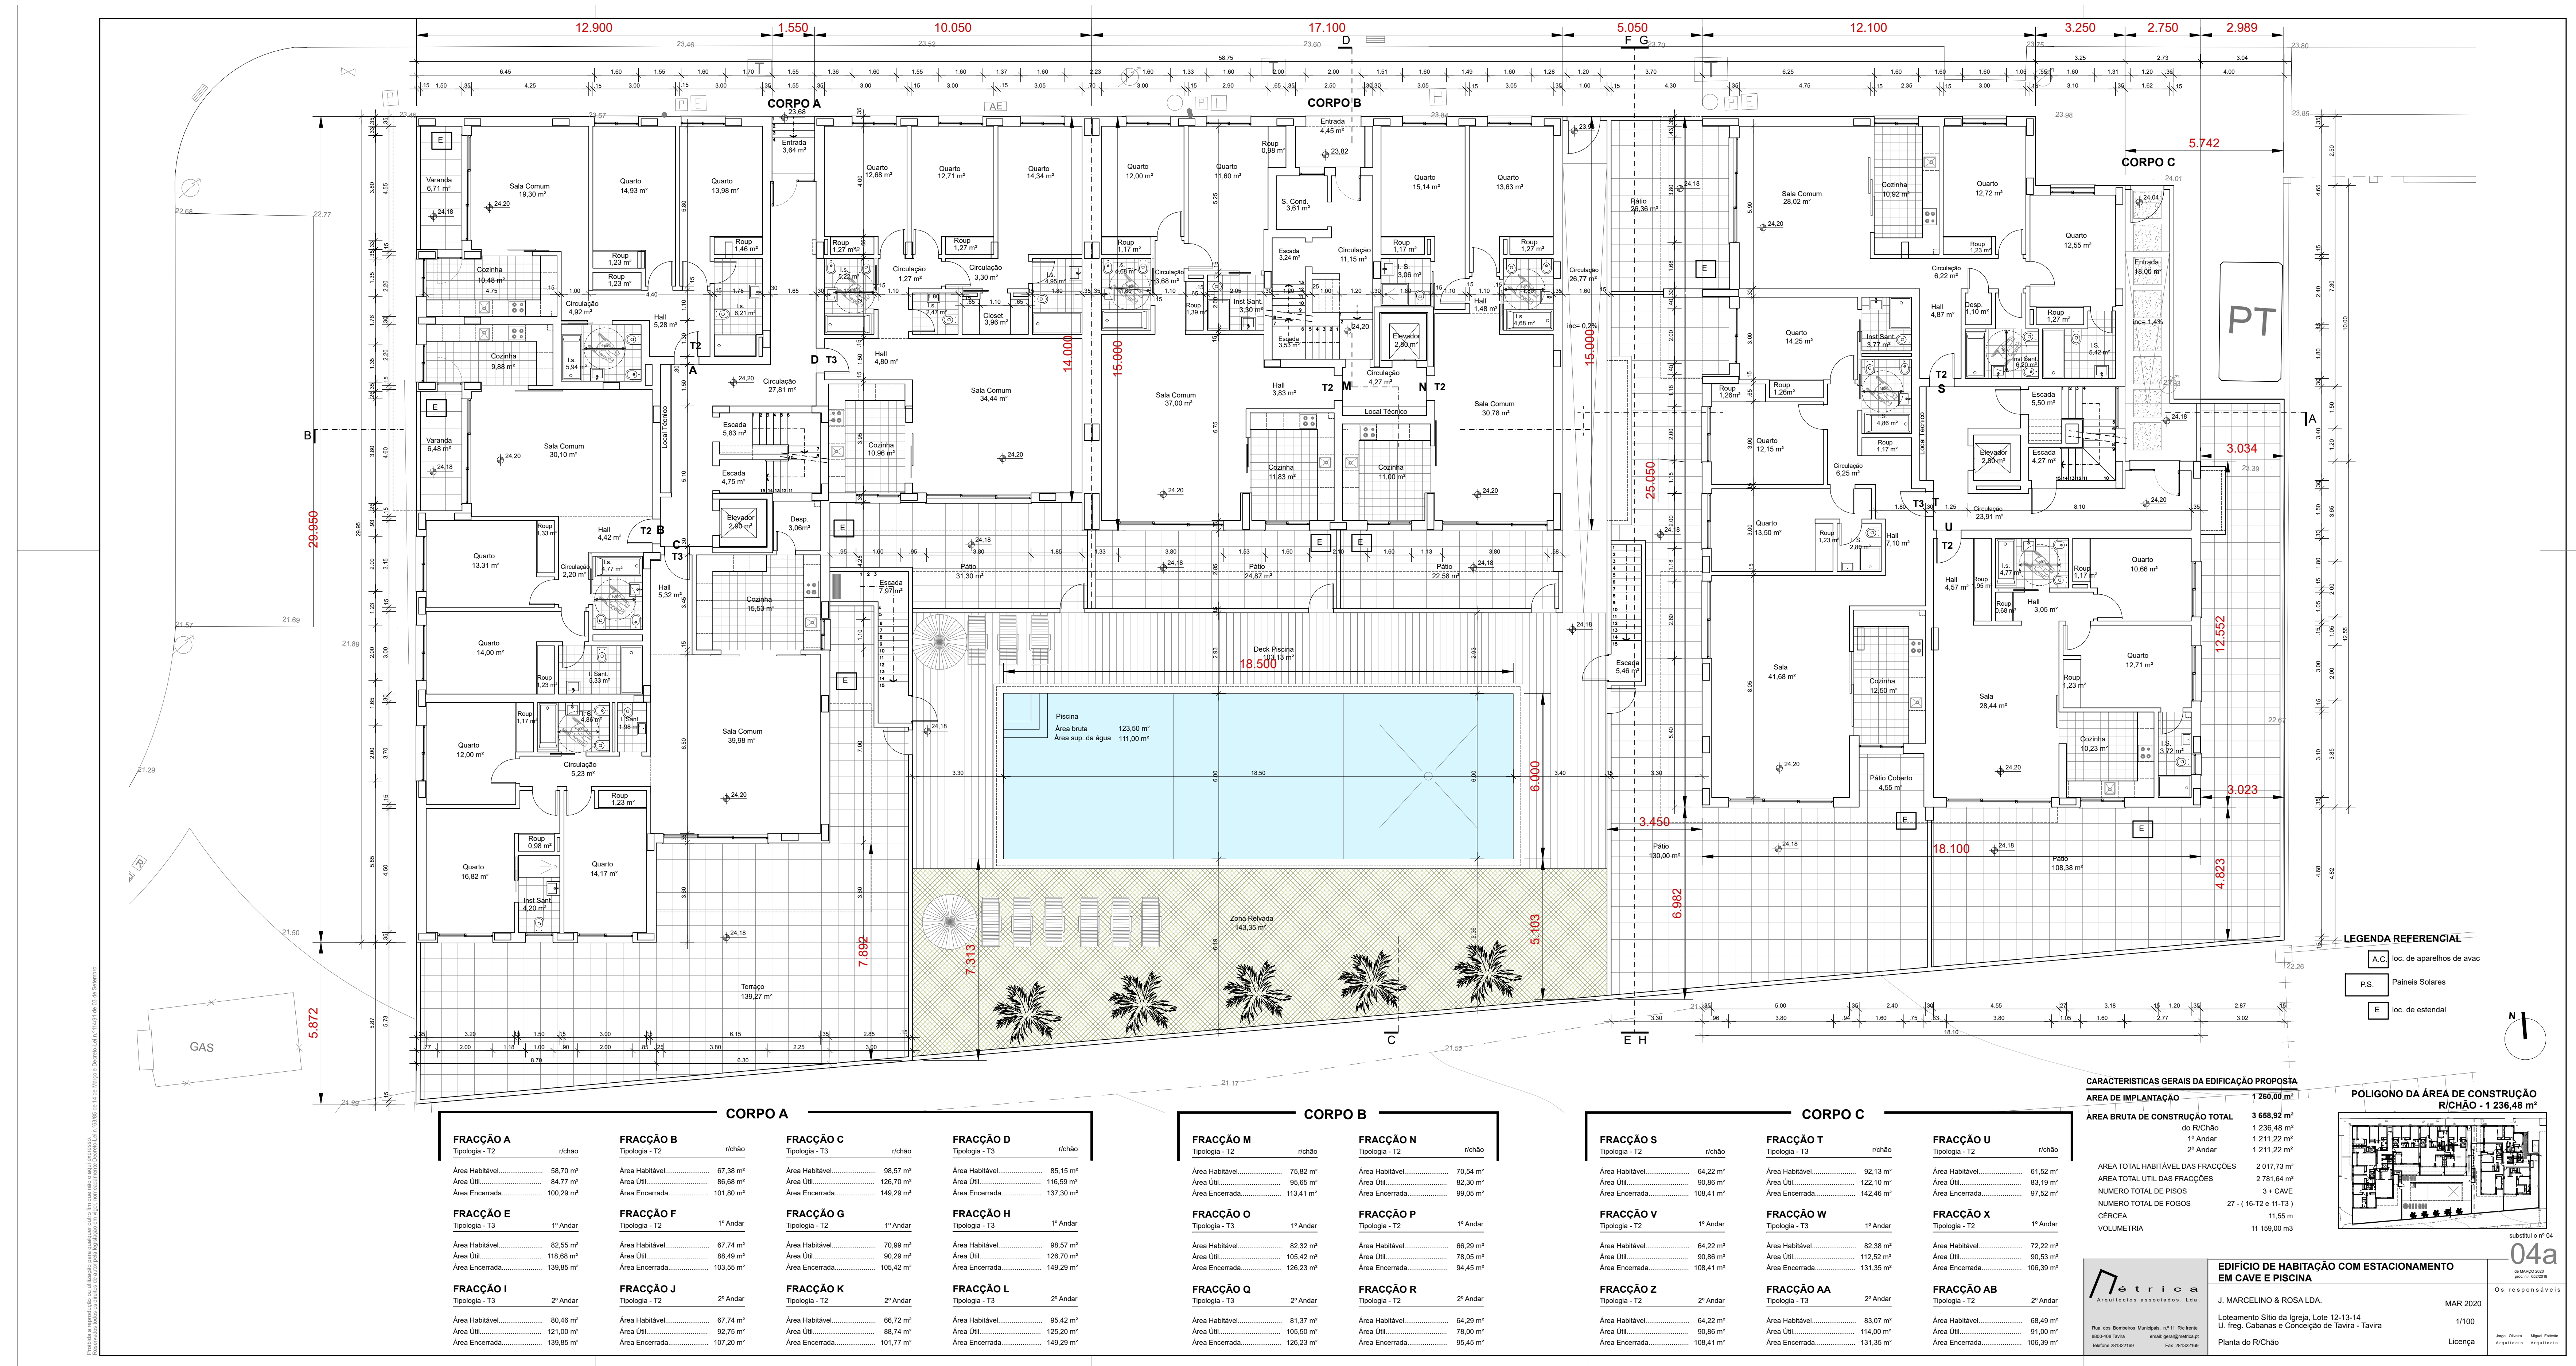




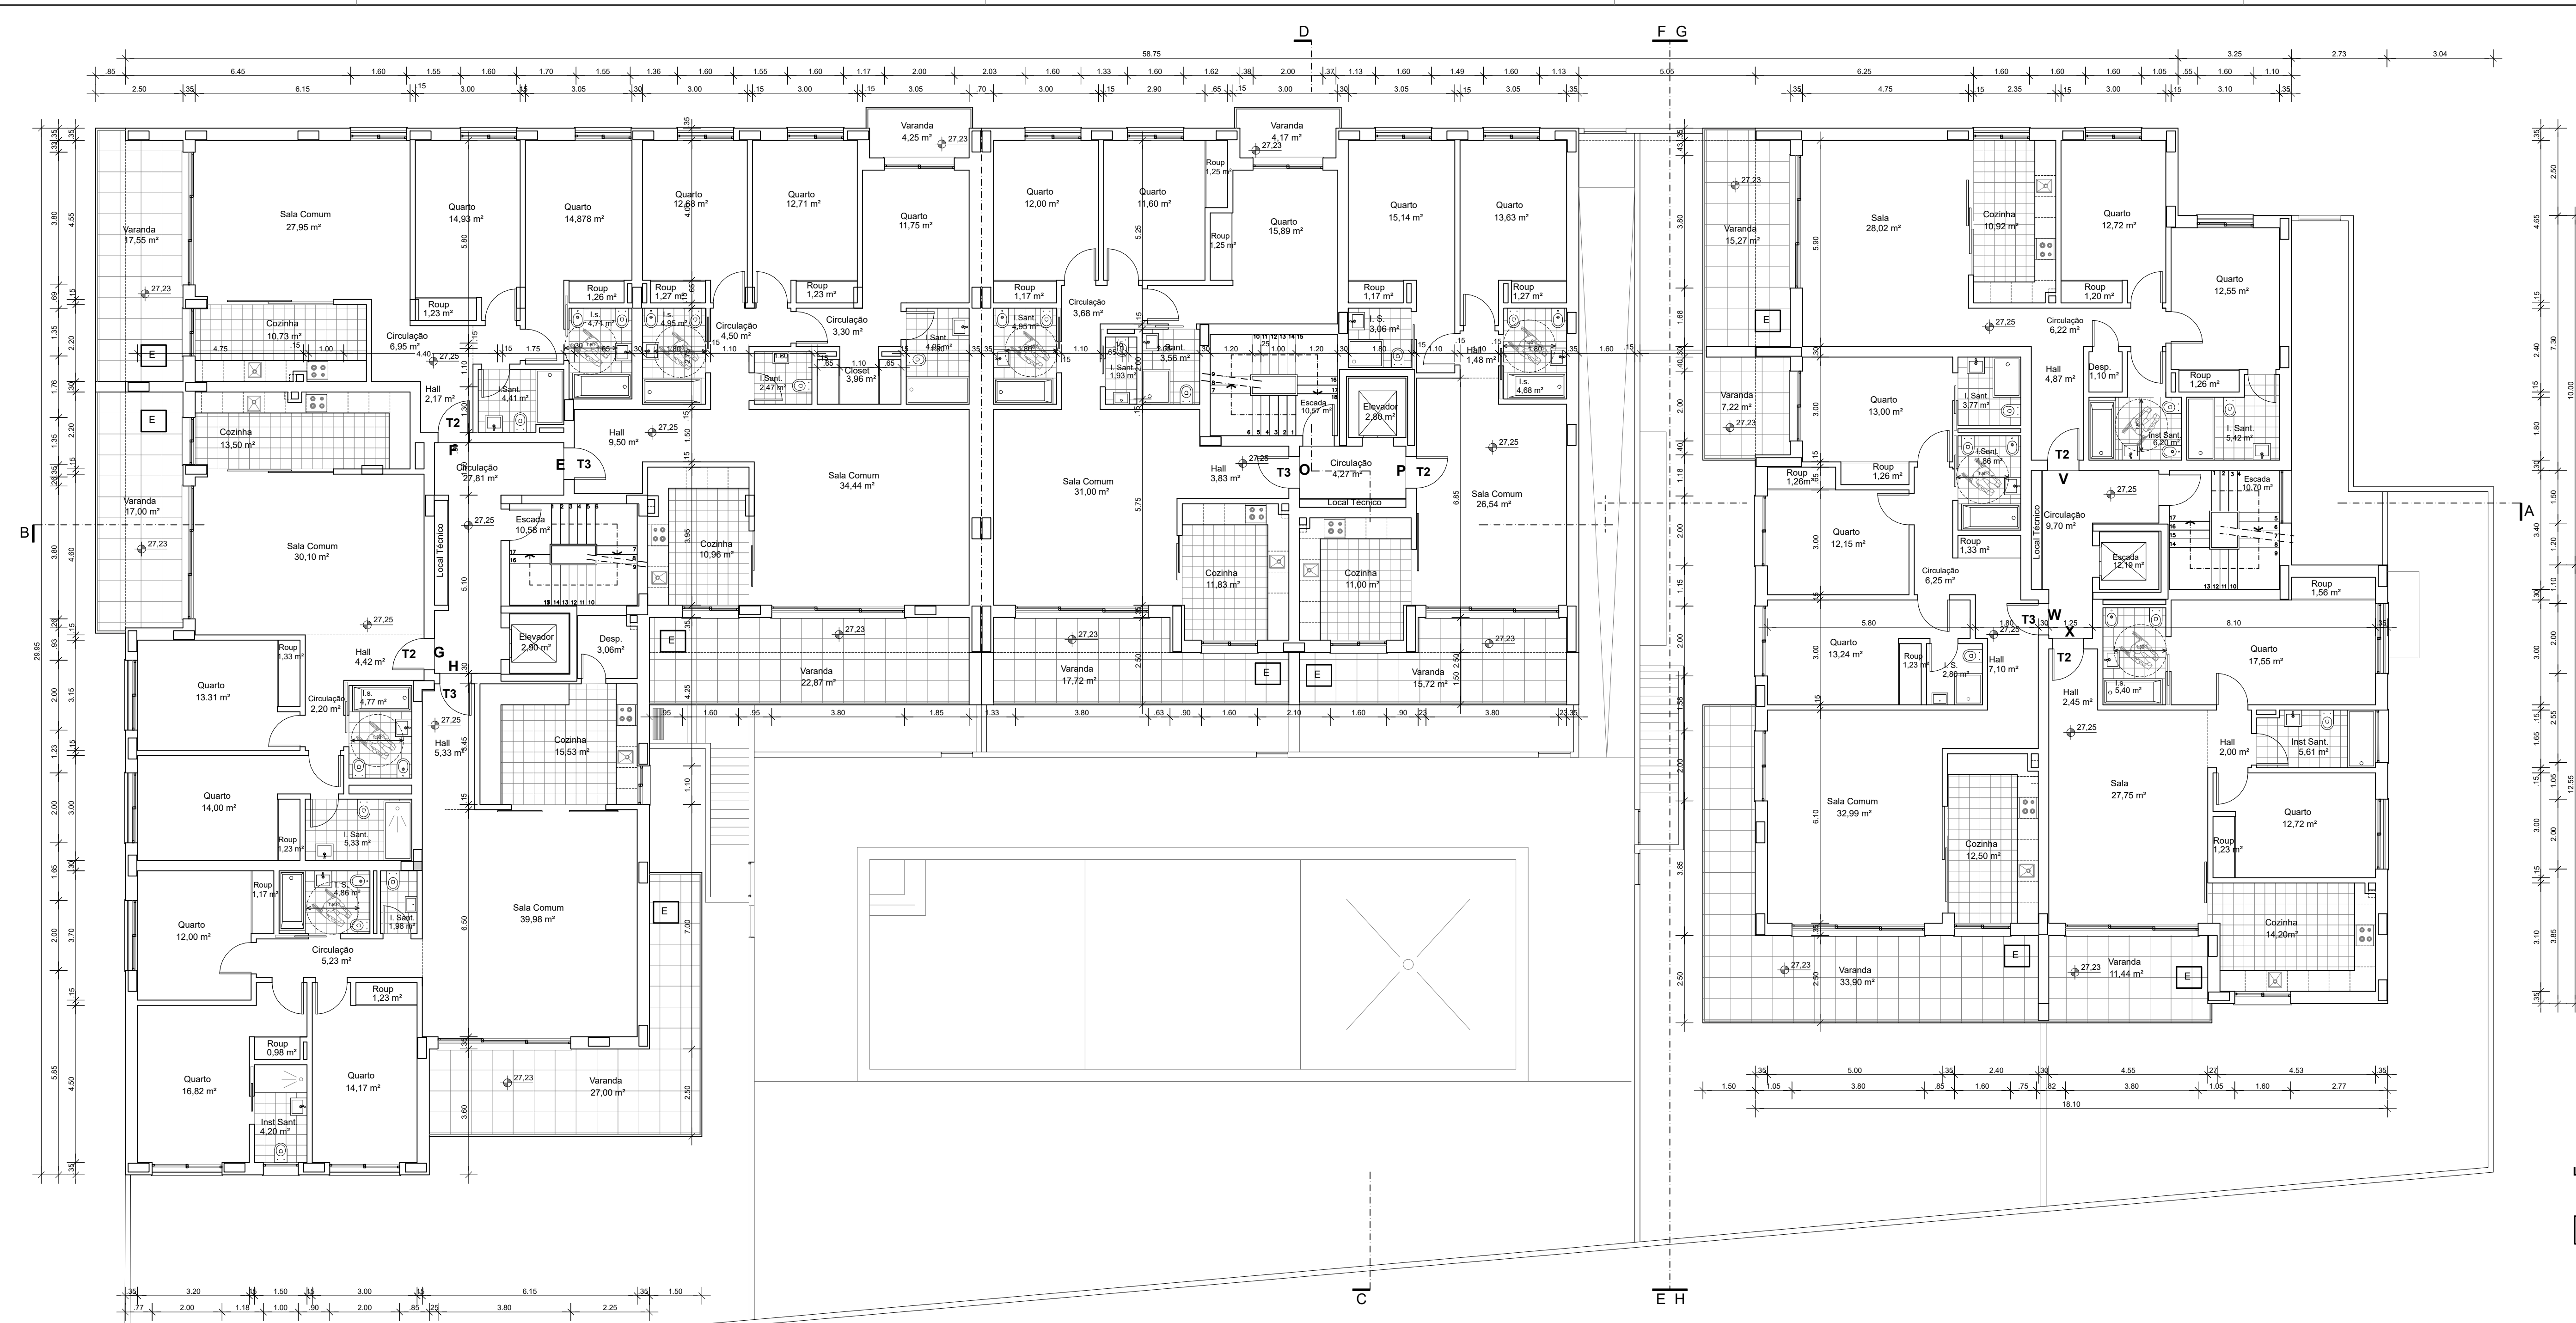

**LEGENDA REFERENCIAL**

- A.C. loc. de aparelhos de ar condicionado
- P.S. Painéis Solares
- E. loc. de estender

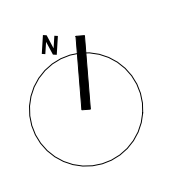

**CORPO A**

FRACÇÃO A	FRACÇÃO B	FRACÇÃO C	FRACÇÃO D
Tipologia - T2 risiblo	Tipologia - T2 risiblo	Tipologia - T3 risiblo	Tipologia - T3 risiblo
FRACÇÃO E Tipologia - T3 1º Andar	FRACÇÃO F Tipologia - T2 1º Andar	FRACÇÃO G Tipologia - T2 1º Andar	FRACÇÃO H Tipologia - T3 1º Andar
Área Habitável: 82,55 m² Área Útil: 118,68 m² Área Encoberta: 139,65 m²	Área Habitável: 67,74 m² Área Útil: 88,49 m² Área Encoberta: 103,50 m²	Área Habitável: 70,99 m² Área Útil: 90,25 m² Área Encoberta: 105,42 m²	Área Habitável: 98,57 m² Área Útil: 126,70 m² Área Encoberta: 149,29 m²
FRACÇÃO I Tipologia - T3 2º Andar	FRACÇÃO J Tipologia - T2 2º Andar	FRACÇÃO K Tipologia - T2 2º Andar	FRACÇÃO L Tipologia - T2 2º Andar
Área Habitável: 80,46 m² Área Útil: 121,00 m² Área Encoberta: 139,85 m²	Área Habitável: 67,74 m² Área Útil: 92,75 m² Área Encoberta: 107,20 m²	Área Habitável: 66,72 m² Área Útil: 88,74 m² Área Encoberta: 101,77 m²	Área Habitável: 95,43 m² Área Útil: 125,20 m² Área Encoberta: 149,29 m²

**CORPO B**

FRACÇÃO M	FRACÇÃO N
Tipologia - T2 risiblo	Tipologia - T2 risiblo
Área Habitável: 75,82 m² Área Útil: 95,65 m² Área Encoberta: 113,41 m²	Área Habitável: 70,54 m² Área Útil: 82,30 m² Área Encoberta: 99,95 m²
FRACÇÃO O Tipologia - T3 1º Andar	FRACÇÃO P Tipologia - T2 1º Andar
Área Habitável: 82,32 m² Área Útil: 105,42 m² Área Encoberta: 126,23 m²	Área Habitável: 66,29 m² Área Útil: 78,05 m² Área Encoberta: 94,45 m²
FRACÇÃO Q Tipologia - T3 2º Andar	FRACÇÃO R Tipologia - T2 2º Andar
Área Habitável: 81,37 m² Área Útil: 105,50 m² Área Encoberta: 126,23 m²	Área Habitável: 64,29 m² Área Útil: 78,00 m² Área Encoberta: 95,45 m²

**CORPO C**

FRACÇÃO S	FRACÇÃO T	FRACÇÃO U
Tipologia - T2 risiblo	Tipologia - T3 risiblo	Tipologia - T2 risiblo
FRACÇÃO V Tipologia - T2 1º Andar	FRACÇÃO W Tipologia - T3 1º Andar	FRACÇÃO X Tipologia - T2 1º Andar
Área Habitável: 64,22 m² Área Útil: 90,88 m² Área Encoberta: 108,41 m²	Área Habitável: 82,38 m² Área Útil: 112,52 m² Área Encoberta: 131,35 m²	Área Habitável: 72,22 m² Área Útil: 90,53 m² Área Encoberta: 106,39 m²
FRACÇÃO Z Tipologia - T2 2º Andar	FRACÇÃO AA Tipologia - T3 2º Andar	FRACÇÃO AB Tipologia - T2 2º Andar
Área Habitável: 64,22 m² Área Útil: 90,88 m² Área Encoberta: 108,41 m²	Área Habitável: 83,07 m² Área Útil: 114,00 m² Área Encoberta: 131,35 m²	Área Habitável: 68,48 m² Área Útil: 91,00 m² Área Encoberta: 106,39 m²

**CARACTERÍSTICAS GERAIS DA EDIFICAÇÃO PROPOSTA**

ÁREA DE IMPLANTAÇÃO: 1.260,00 m²

ÁREA BRUTA DE CONSTRUÇÃO TOTAL: 3.658,92 m²

do R/C: 1.236,48 m²

1º Andar: 1.211,22 m²

2º Andar: 1.211,22 m²




NÚMERO TOTAL DE PISOS: 3 + CAV

NÚMERO TOTAL DE FOGOS: 27 - (16-T2 + 11-T3)


VOLUMETRIA: 11.159,09 m³

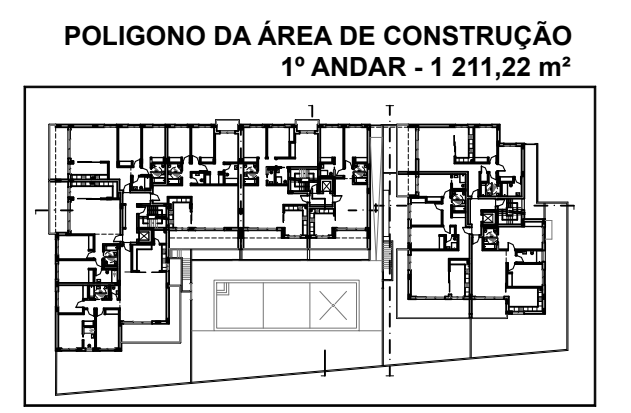

**EDIFÍCIO DE HABITAÇÃO COM ESTACIONAMENTO EM CAVE E PISCINA**

J. MARCELINO & ROSALDA

Lotamento Sítio da Igreja, Lote 12-13-14

U. Reg. Cabanas e Conceição de Tavira - Tavira

Planta 90 1º Andar

05

04 RESPONSABILIDADE

MAR 2020

1/100


