



PLANTA PISO CAVE

Formato A1 landscape Ref. Interna PL06  
Data 21/03/2023 Peça Desenh. nº 001



**tierri farias arquitectos**

Avenida 5 de Outubro, 55, 2º do, 8000-075 FARO  
+351 289 827 540, mail: geral@tfaarquitectos.pt

Este desenho constitui propriedade intelectual dos seus autores e não pode ser reproduzido sem a sua prévia autorização de acordo com a legislação em vigor

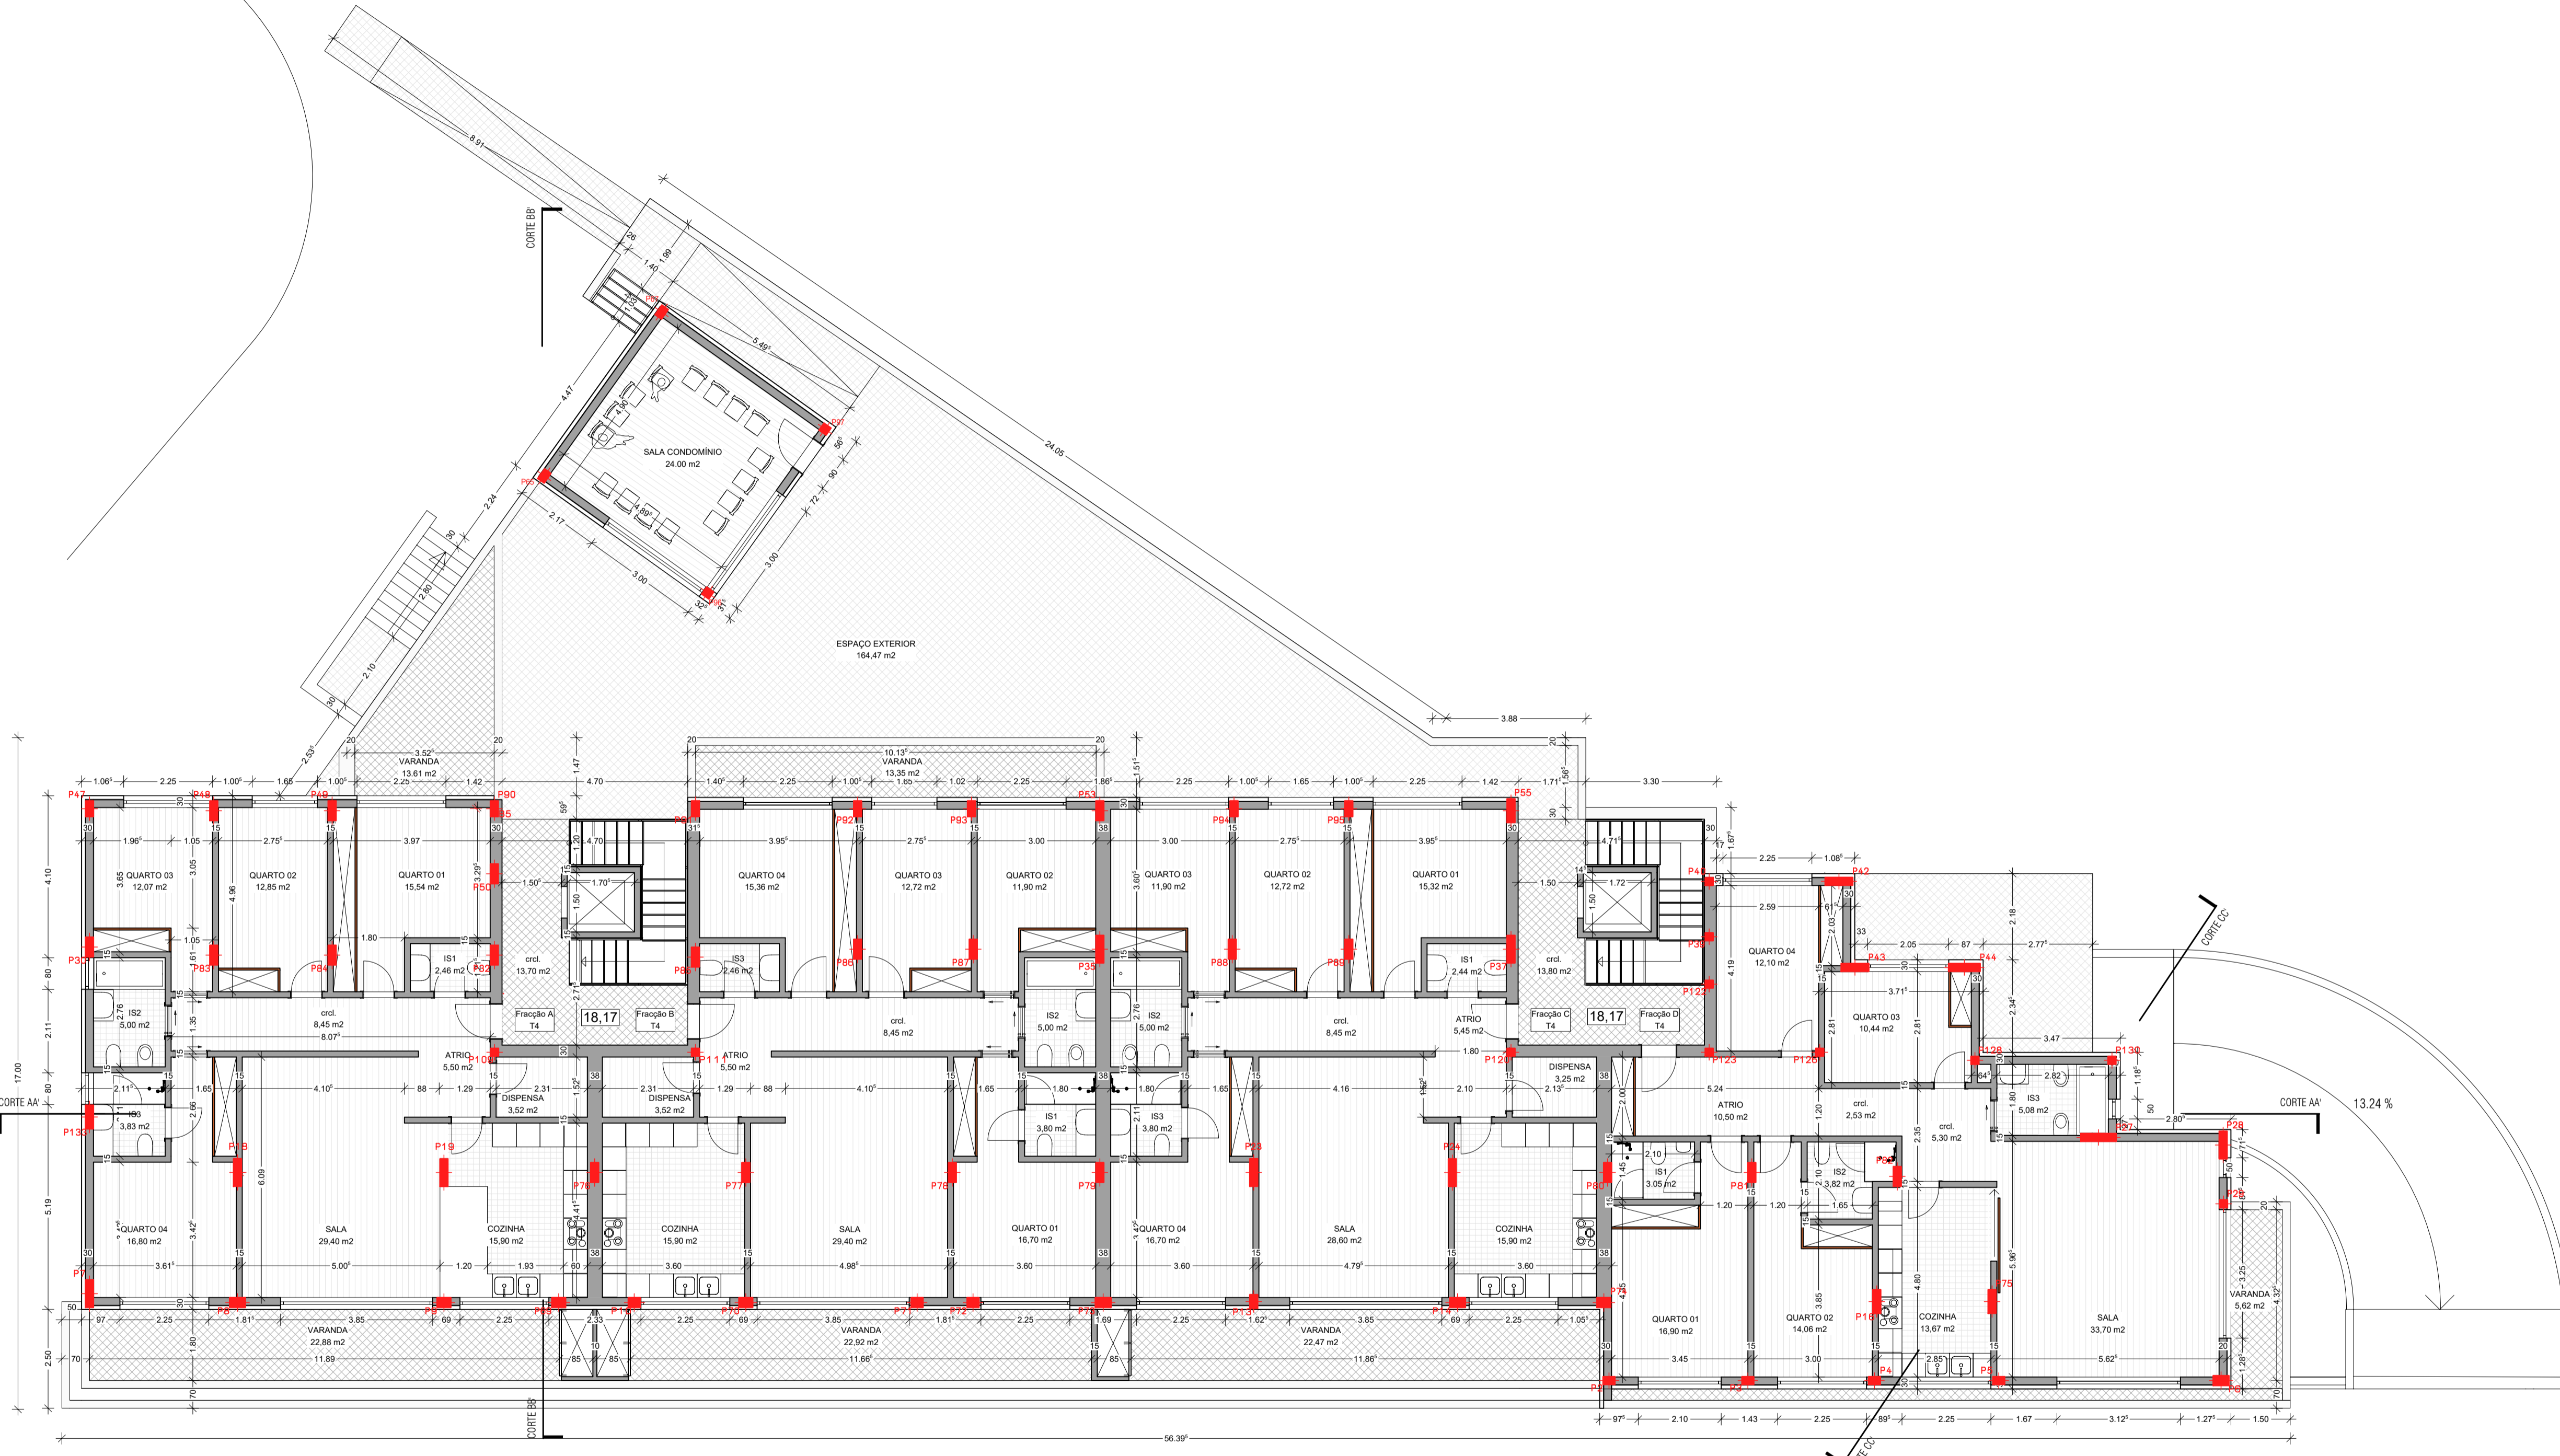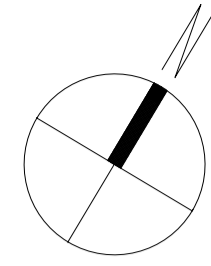

PLANTA PISO 00

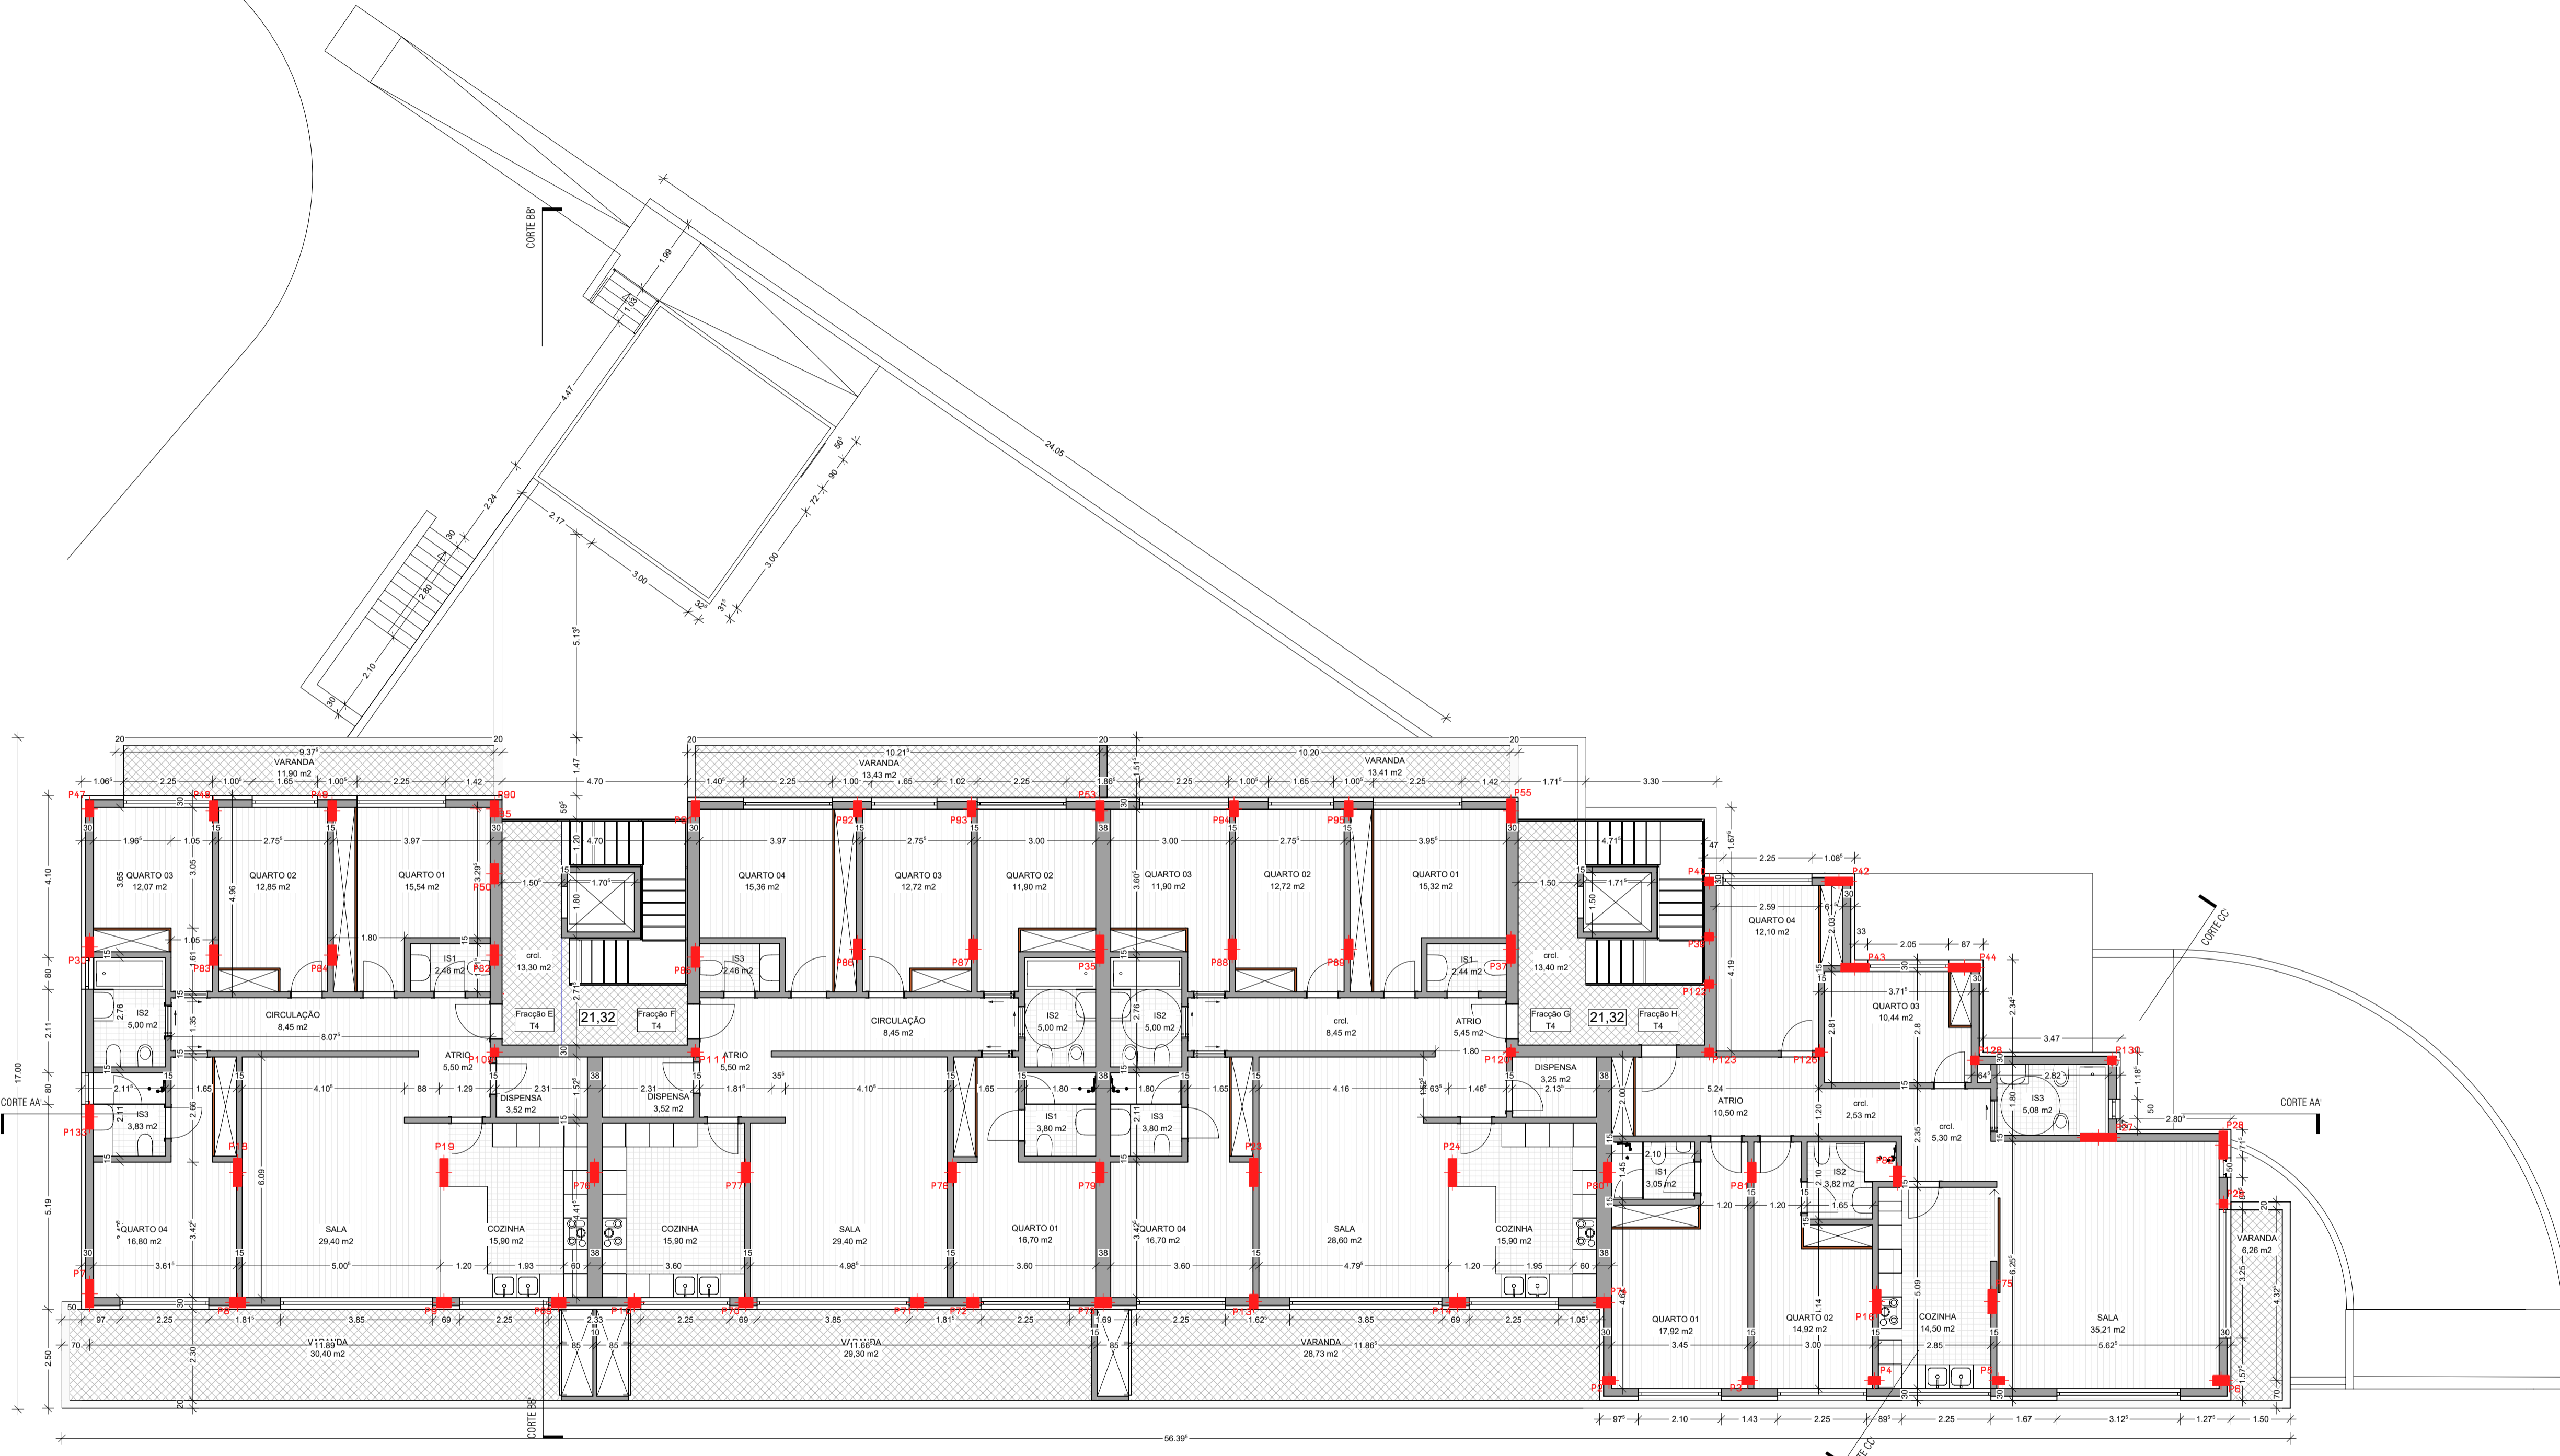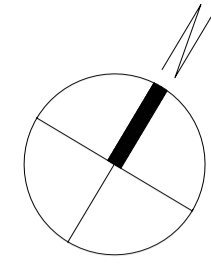



PLANTA PISO 01

Escala	1/100	Layout no. file no.	22/267
Formato	A1 landscape	Ref. Interna	PL06
Data	21/03/2023	Peça Desenh. n.º	003

**tierri farias arquitectos**


Avenida 5 de Outubro, 55, 2.º do. 8000-075 FARO  
 +351 289 827 540, mail: geral@tierriarquitectos.pt

Este desenho constitui propriedade intelectual dos seus autores e não pode ser reproduzido sem a sua prévia autorização de acordo com a legislação em vigor

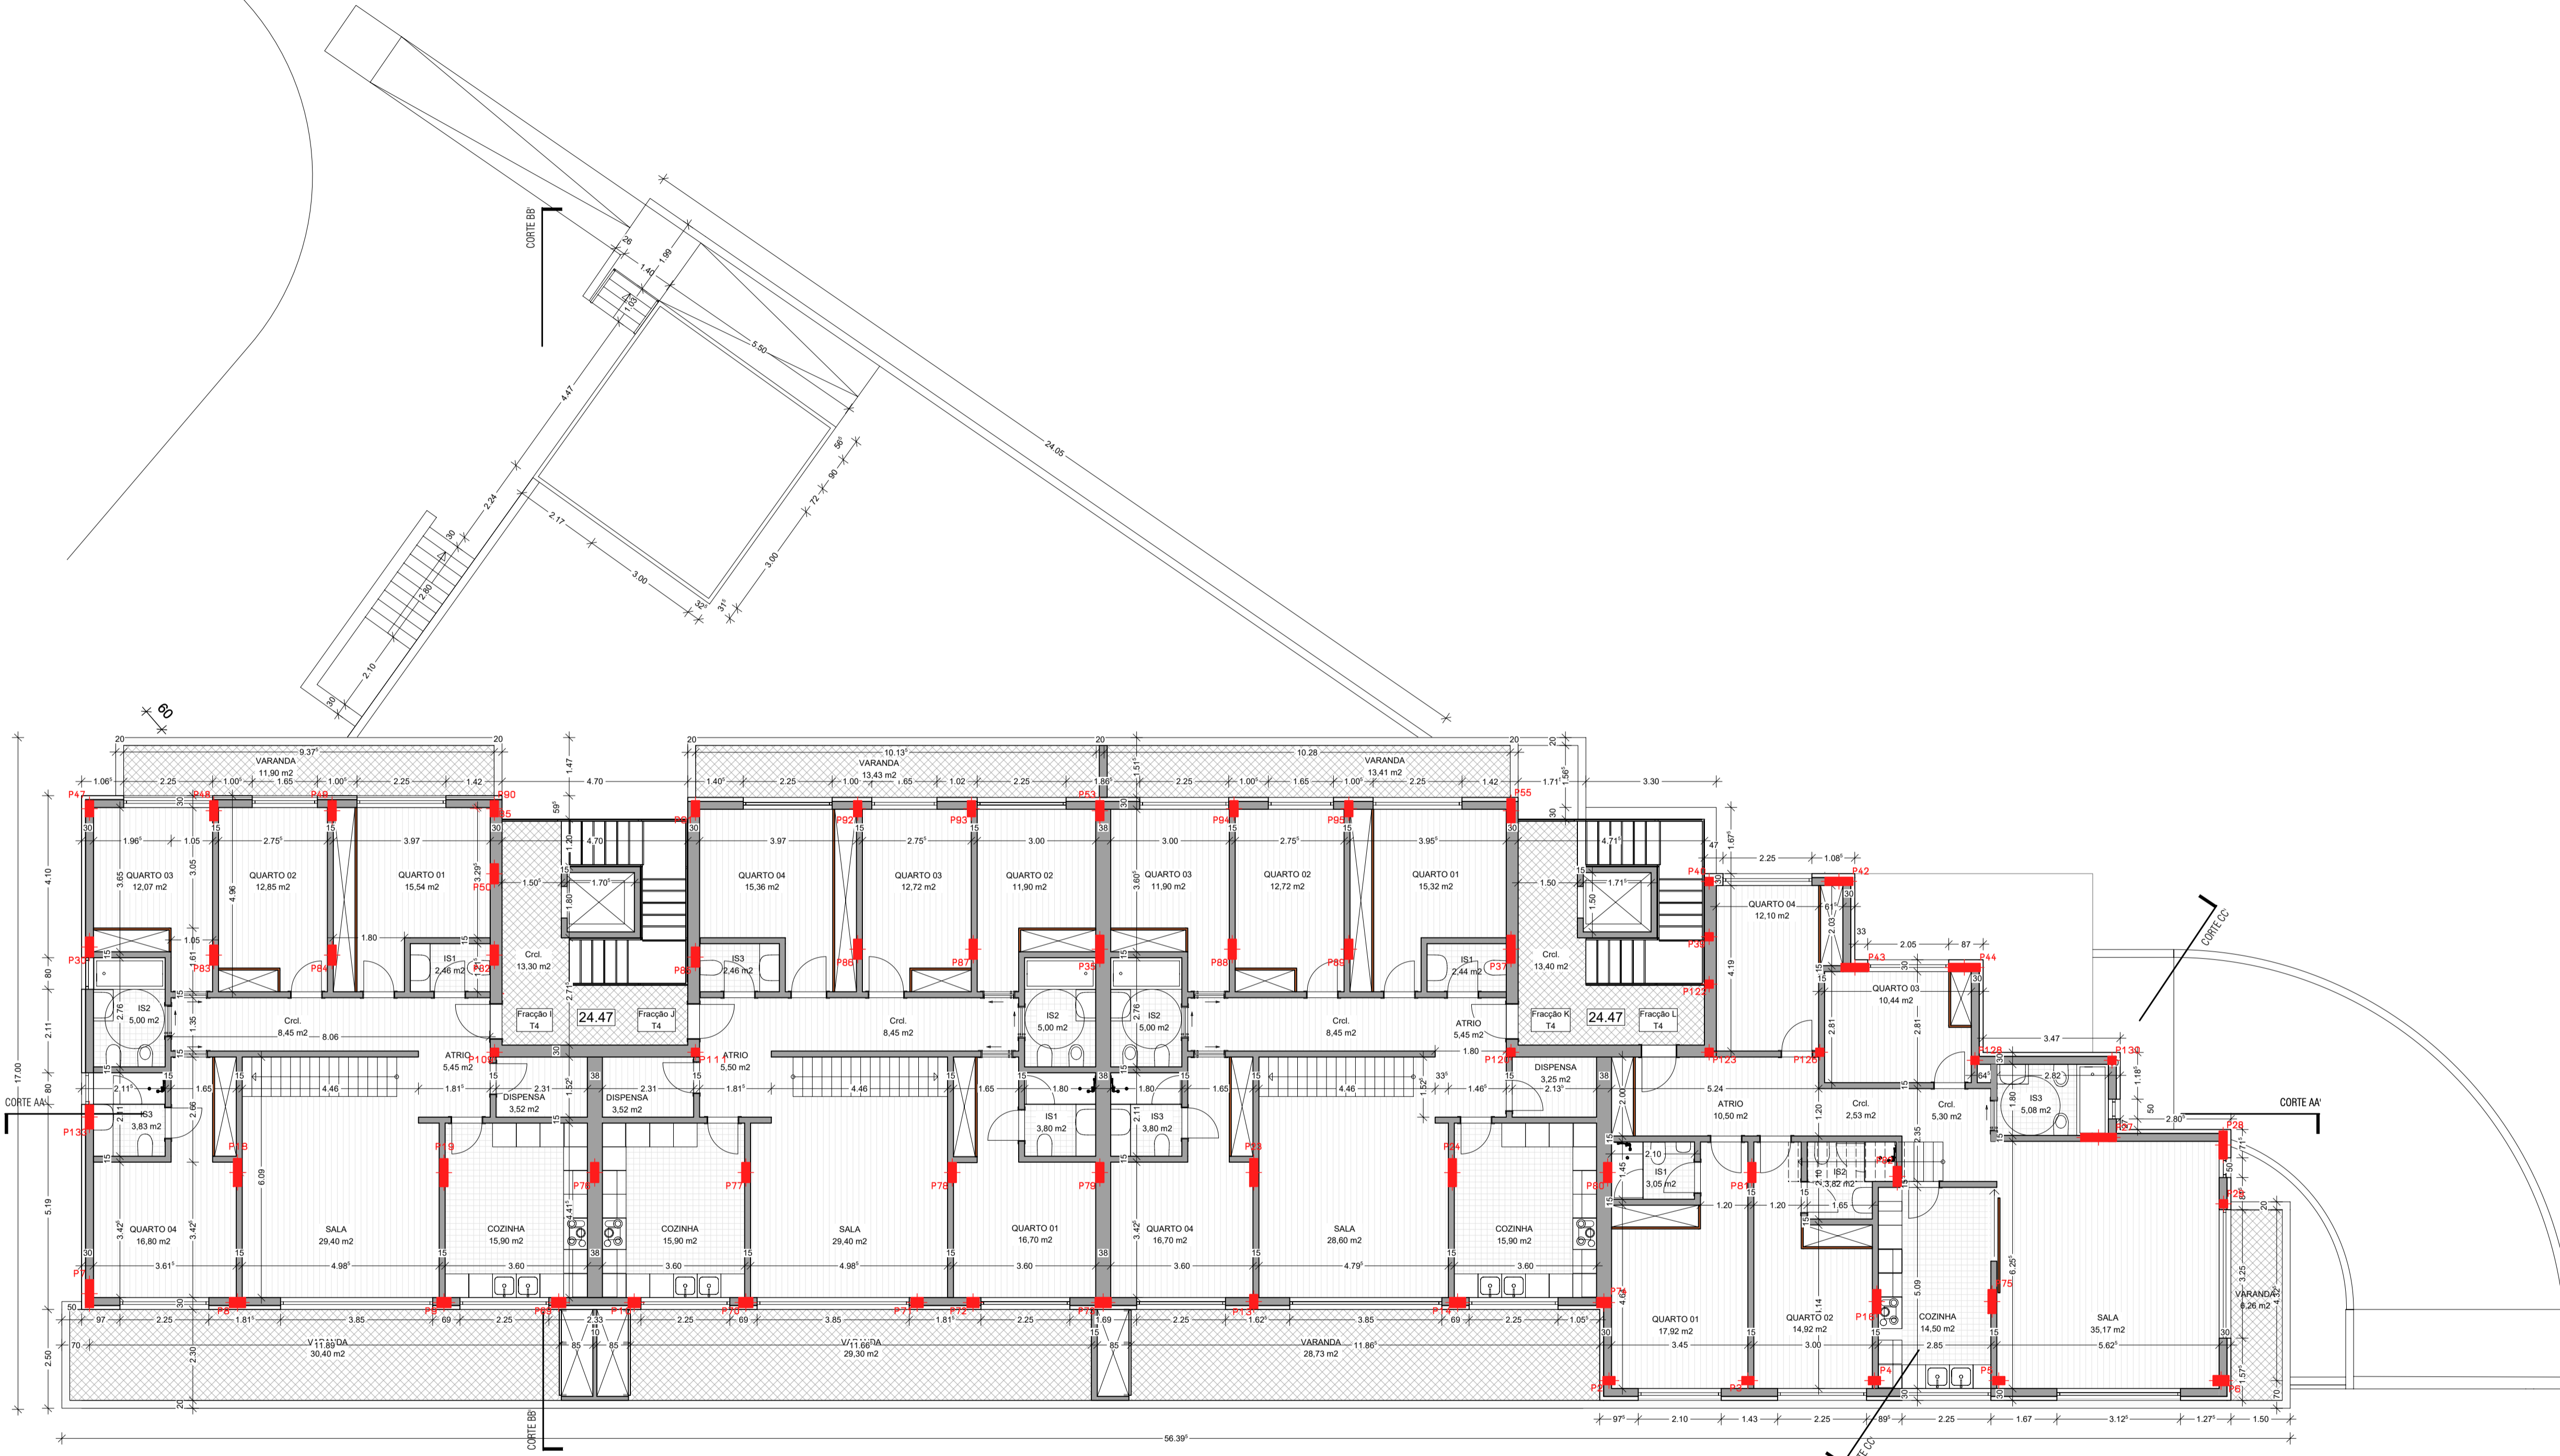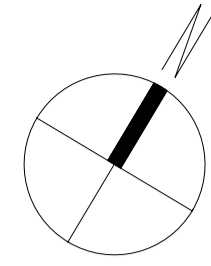


PLANTA PISO 02



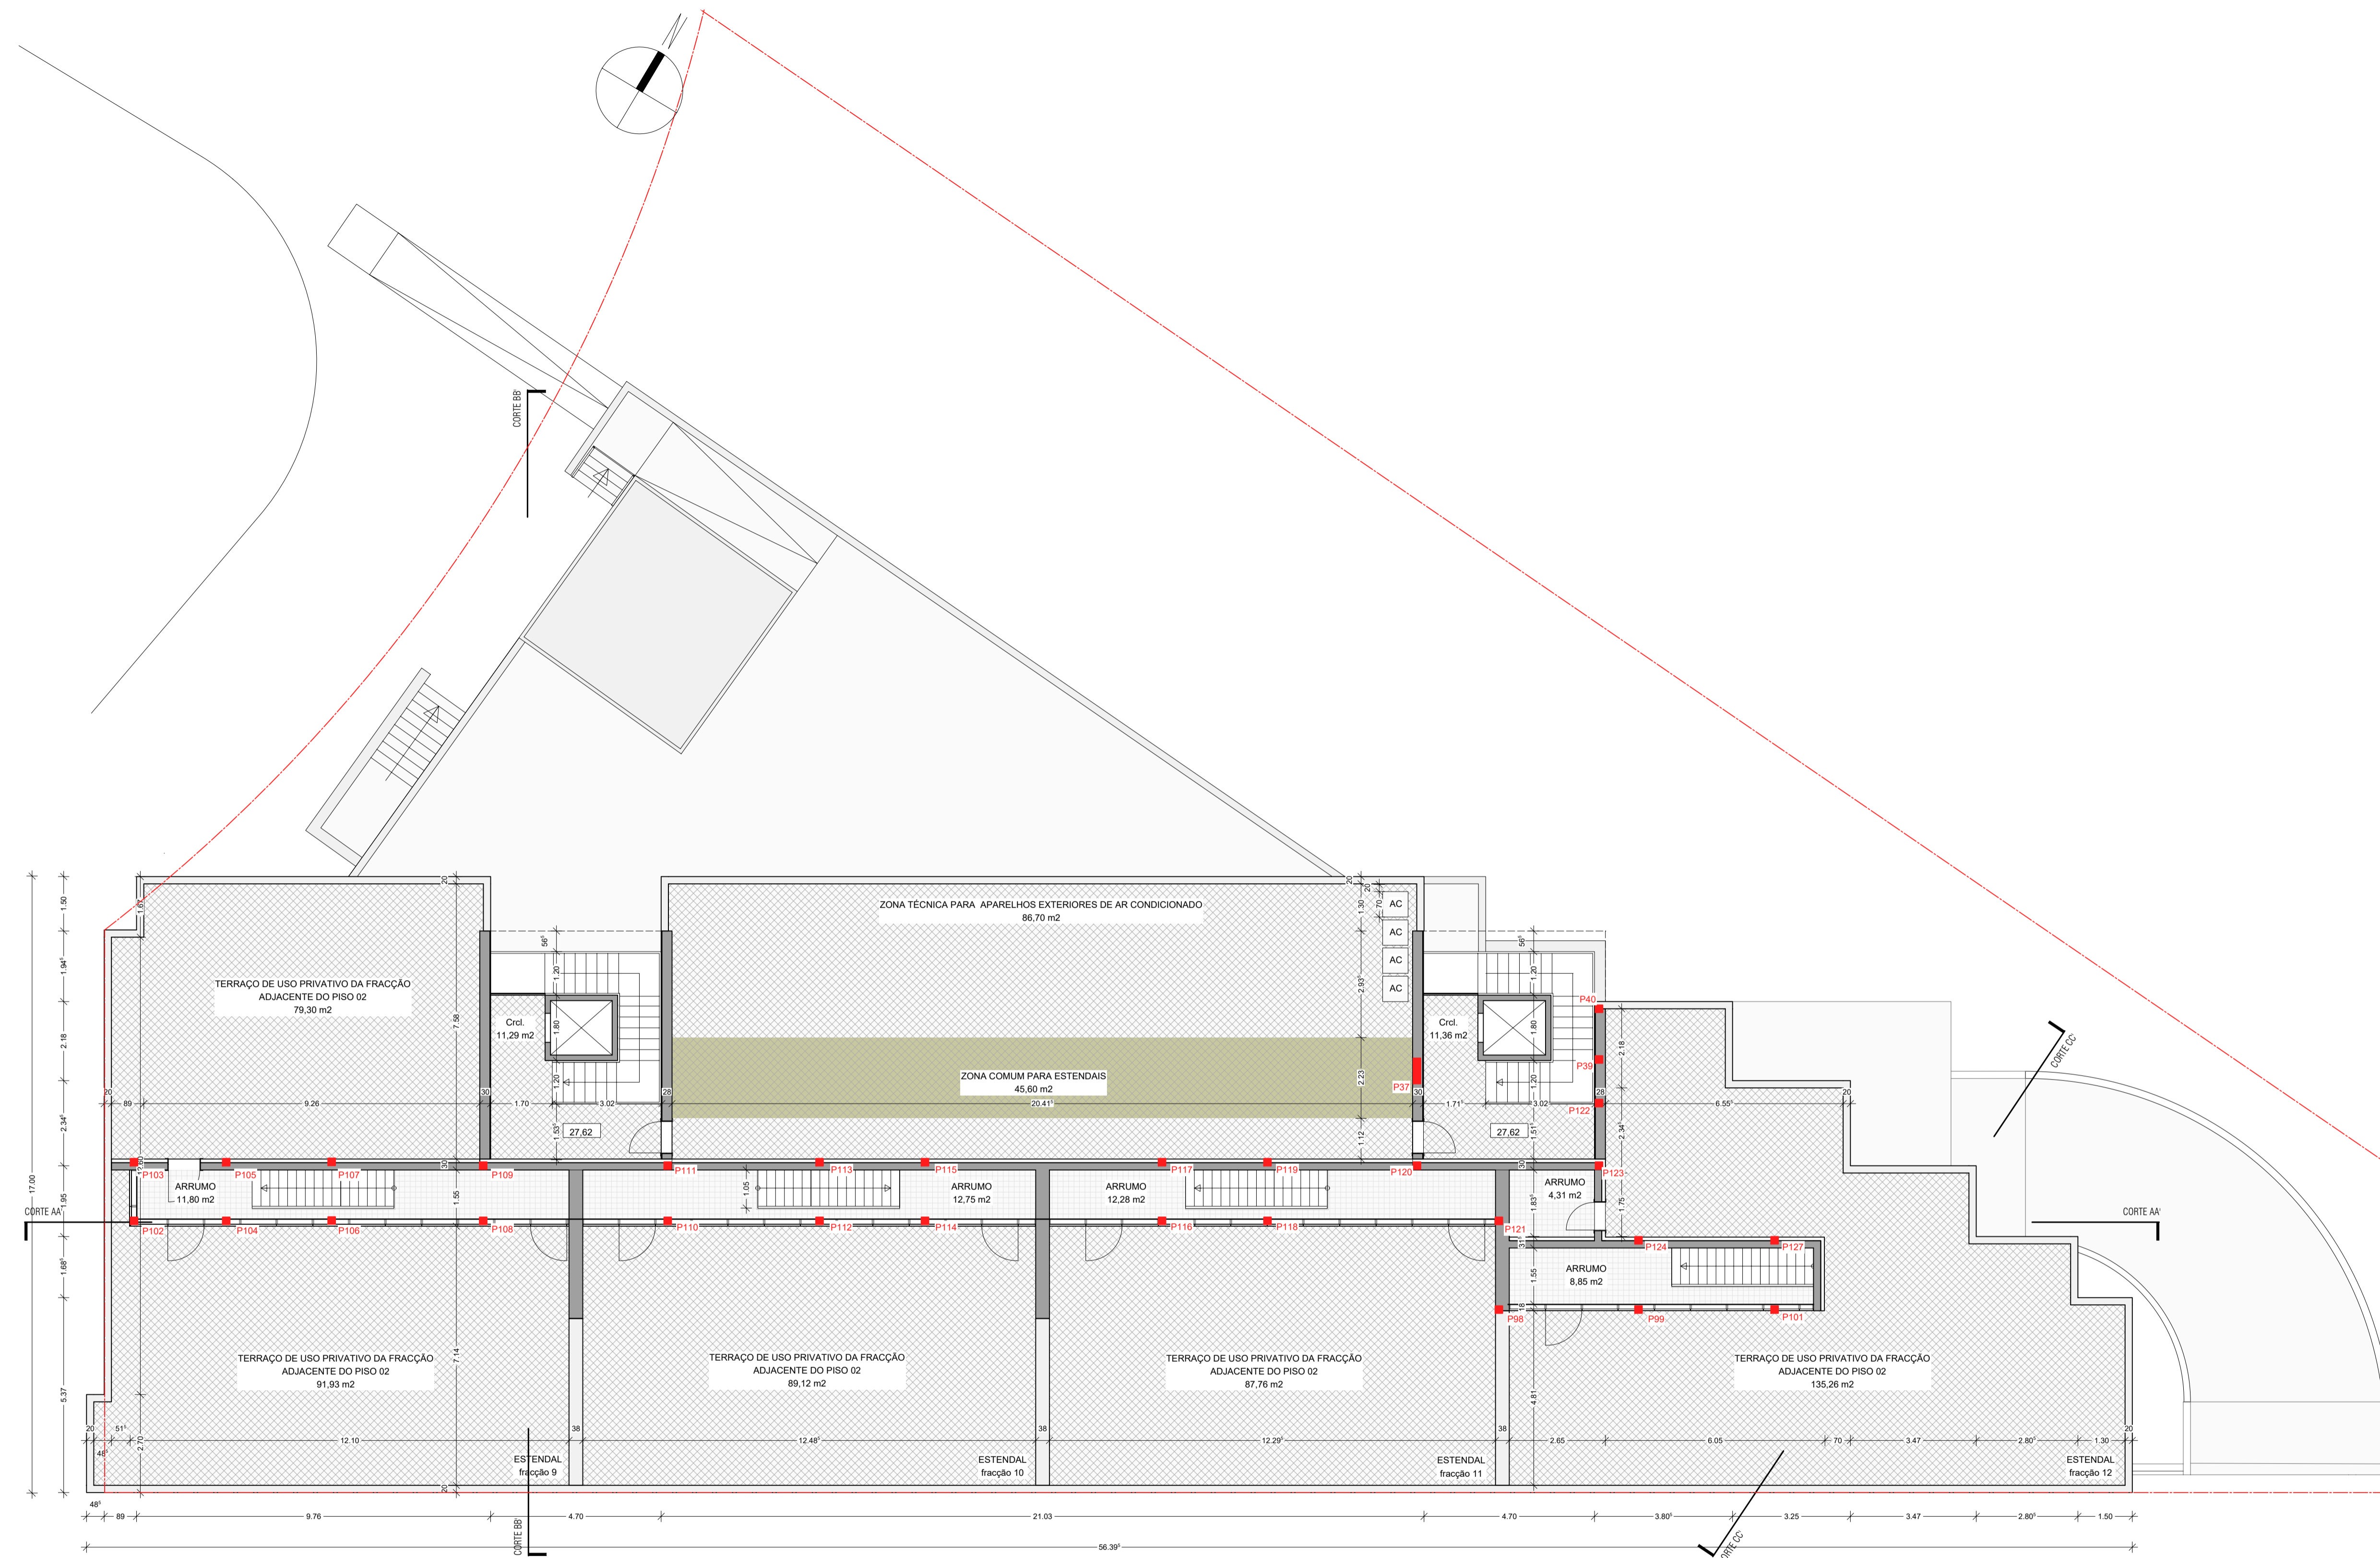

PLANTA DE ACESSO À COBERTURA

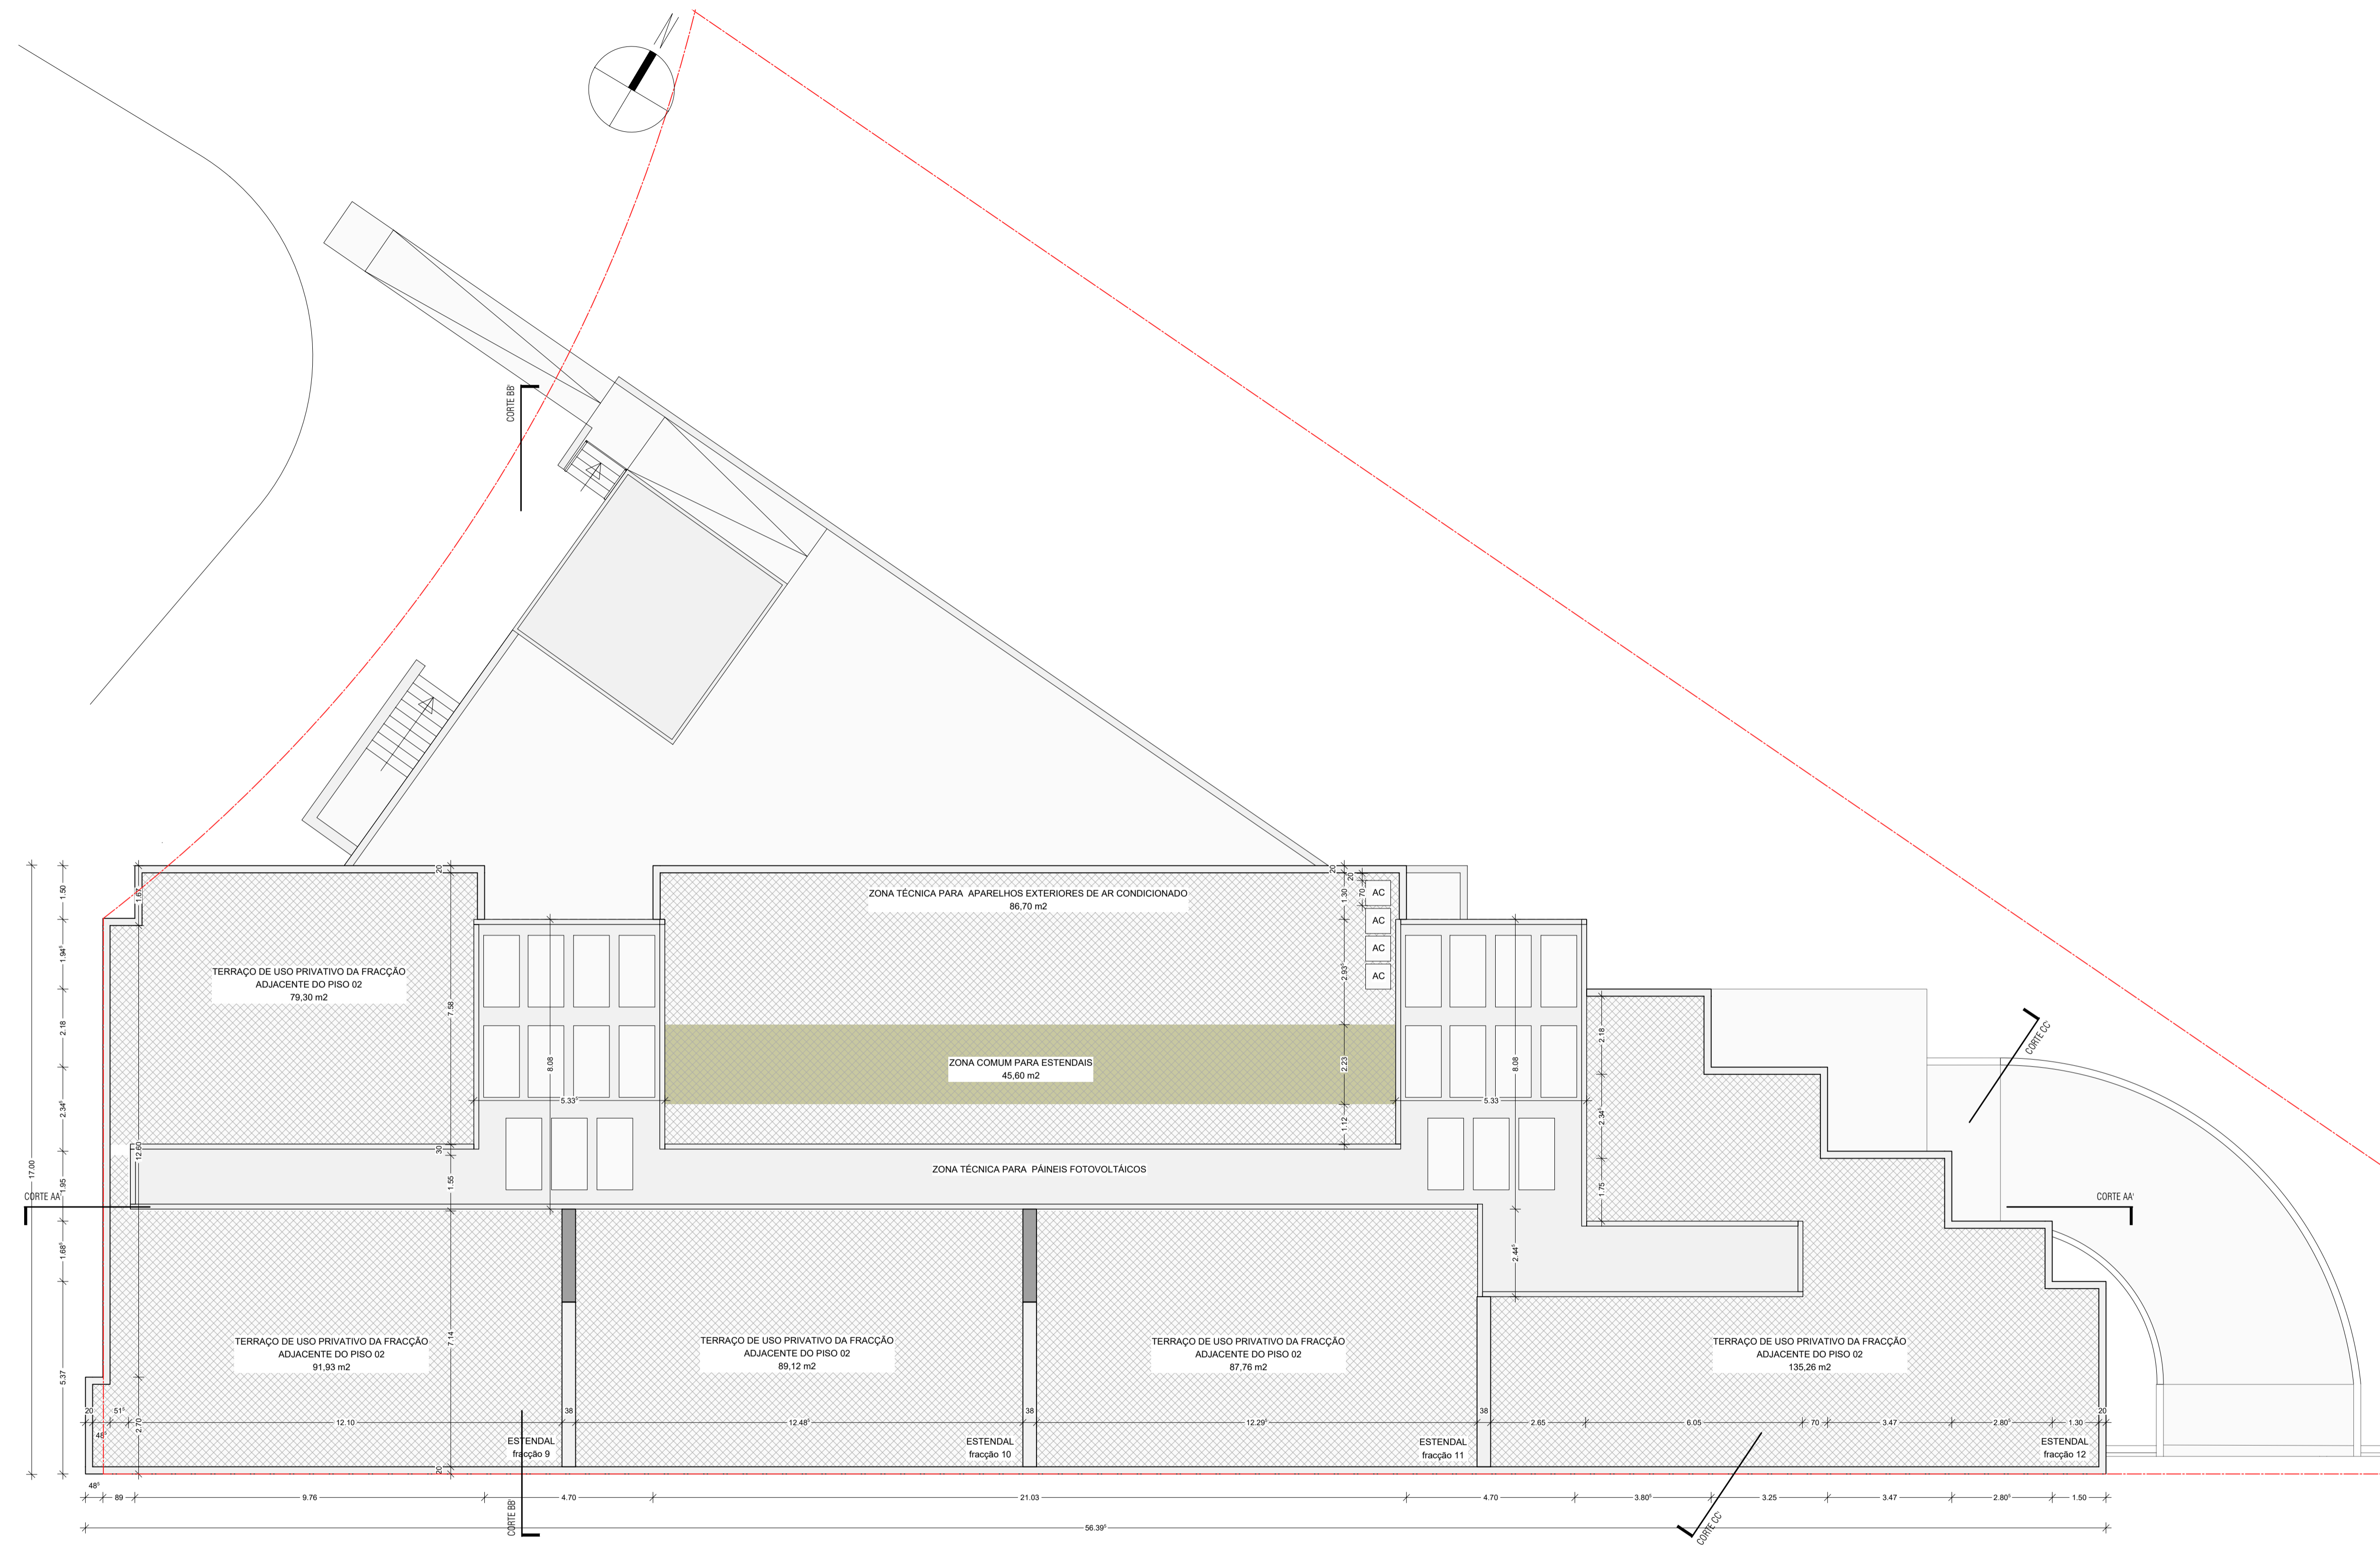

PLANTA DE COBERTURA