


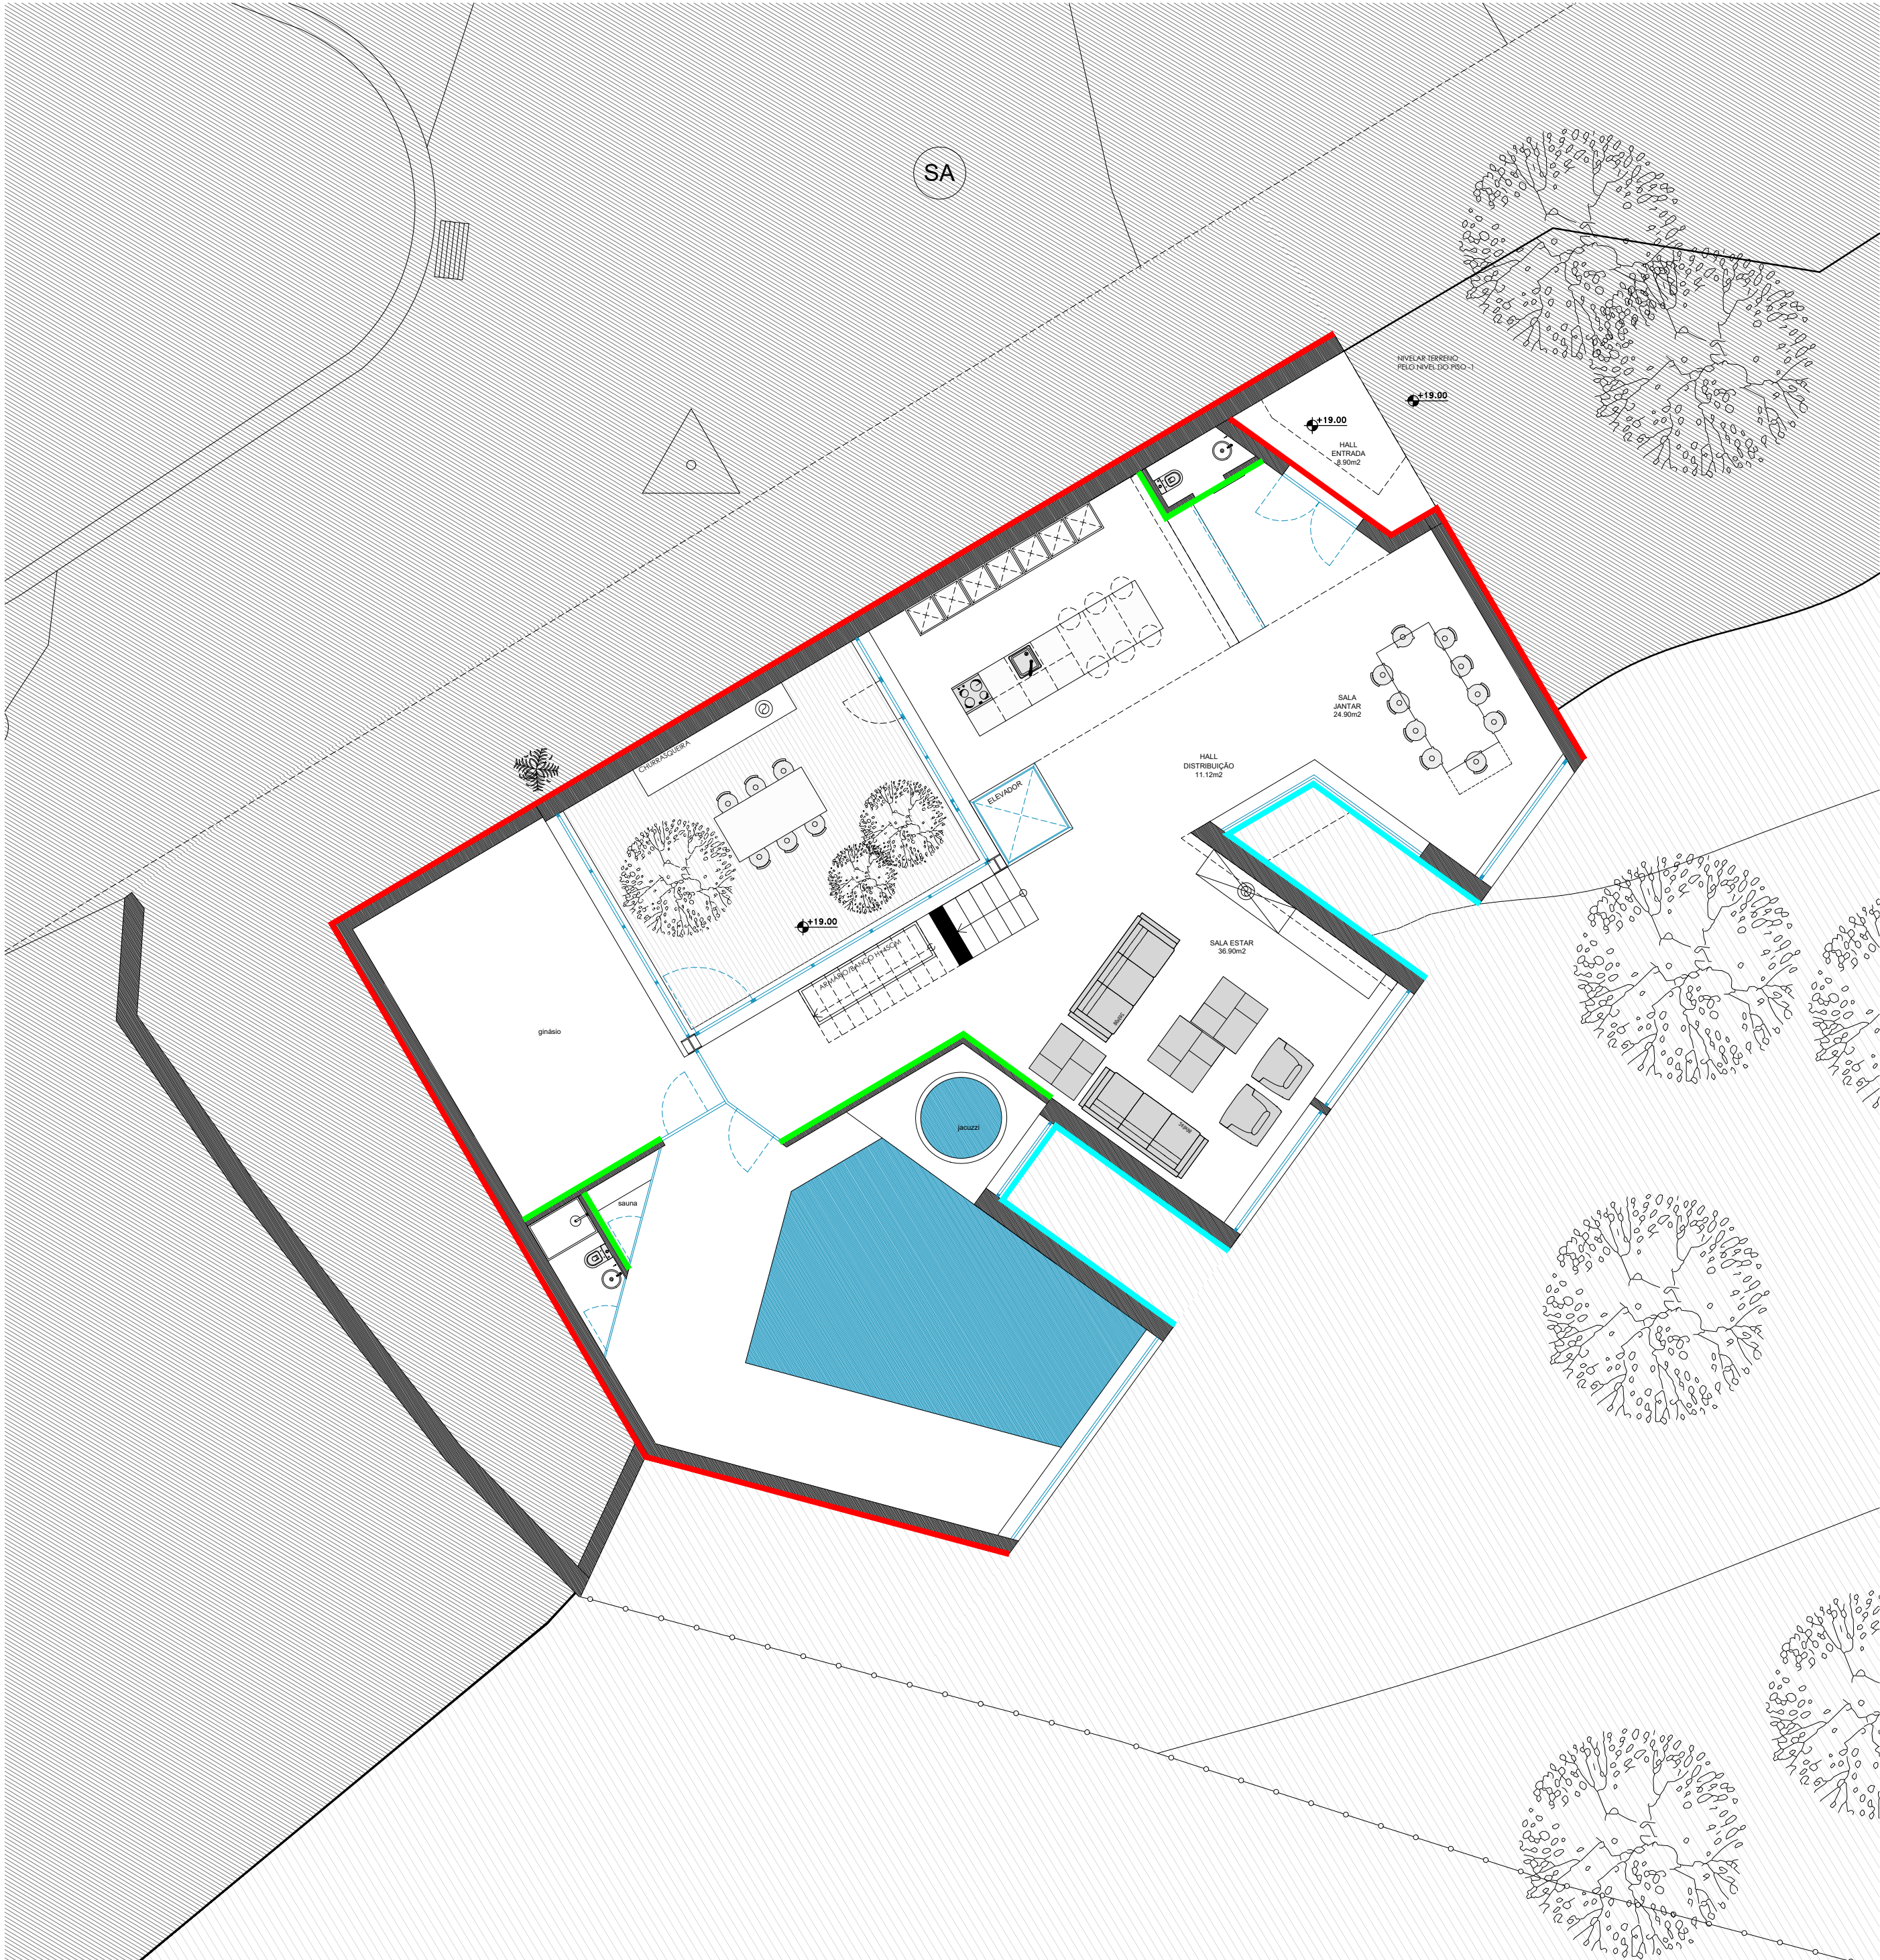

LEGENDA DO DESENHO

COTAS DE PROJETO
COTA DE PAVIMENTO PRONTO
ESPESURA DE ACABAMENTO
ESPESURA DE ENCHIMENTO / REGULARIZAÇÃO

LEGENDA DE ALVENARIAS

- ALV01_ Parede betão
- ALV02_ Bloco térmico
- ALV03_ Parede de alvenaria de tijolo cerâmico de 9cm

LEGENDA DO DESENHO:

--- LIMITE DO LOTE

Título: Toscos
Planta do Piso -1

Especialidade: Arquitetura

Fase: Projecto de Execução

Obra:

Local:

Requerente: Anselmo Vasconcelos

Morada Unifamiliar

Rua do Cávado - Tamel S. Veríssimo - Barcelos

Escala(s): 1/100

Data: março 2021

JOÃO FERROS
IDEAS & PROJECTS



001



LEGENDA DO DESENHO


COTAS DE PROJETO
COTA DE PAVIMENTO PRONTO
ESPESSURA DE ACABAMENTO
ESPESSURA DE ENCHIMENTO / REGULARIZAÇÃO

LEGENDA DE ALVENARIAS

- ALV01_ Parede betão
- ALV02_ Bloco térmico
- ALV03_ Parede de alvenaria de tijolo cerâmico de 9cm

LEGENDA DO DESENHO:

LIMITE DO LOTE

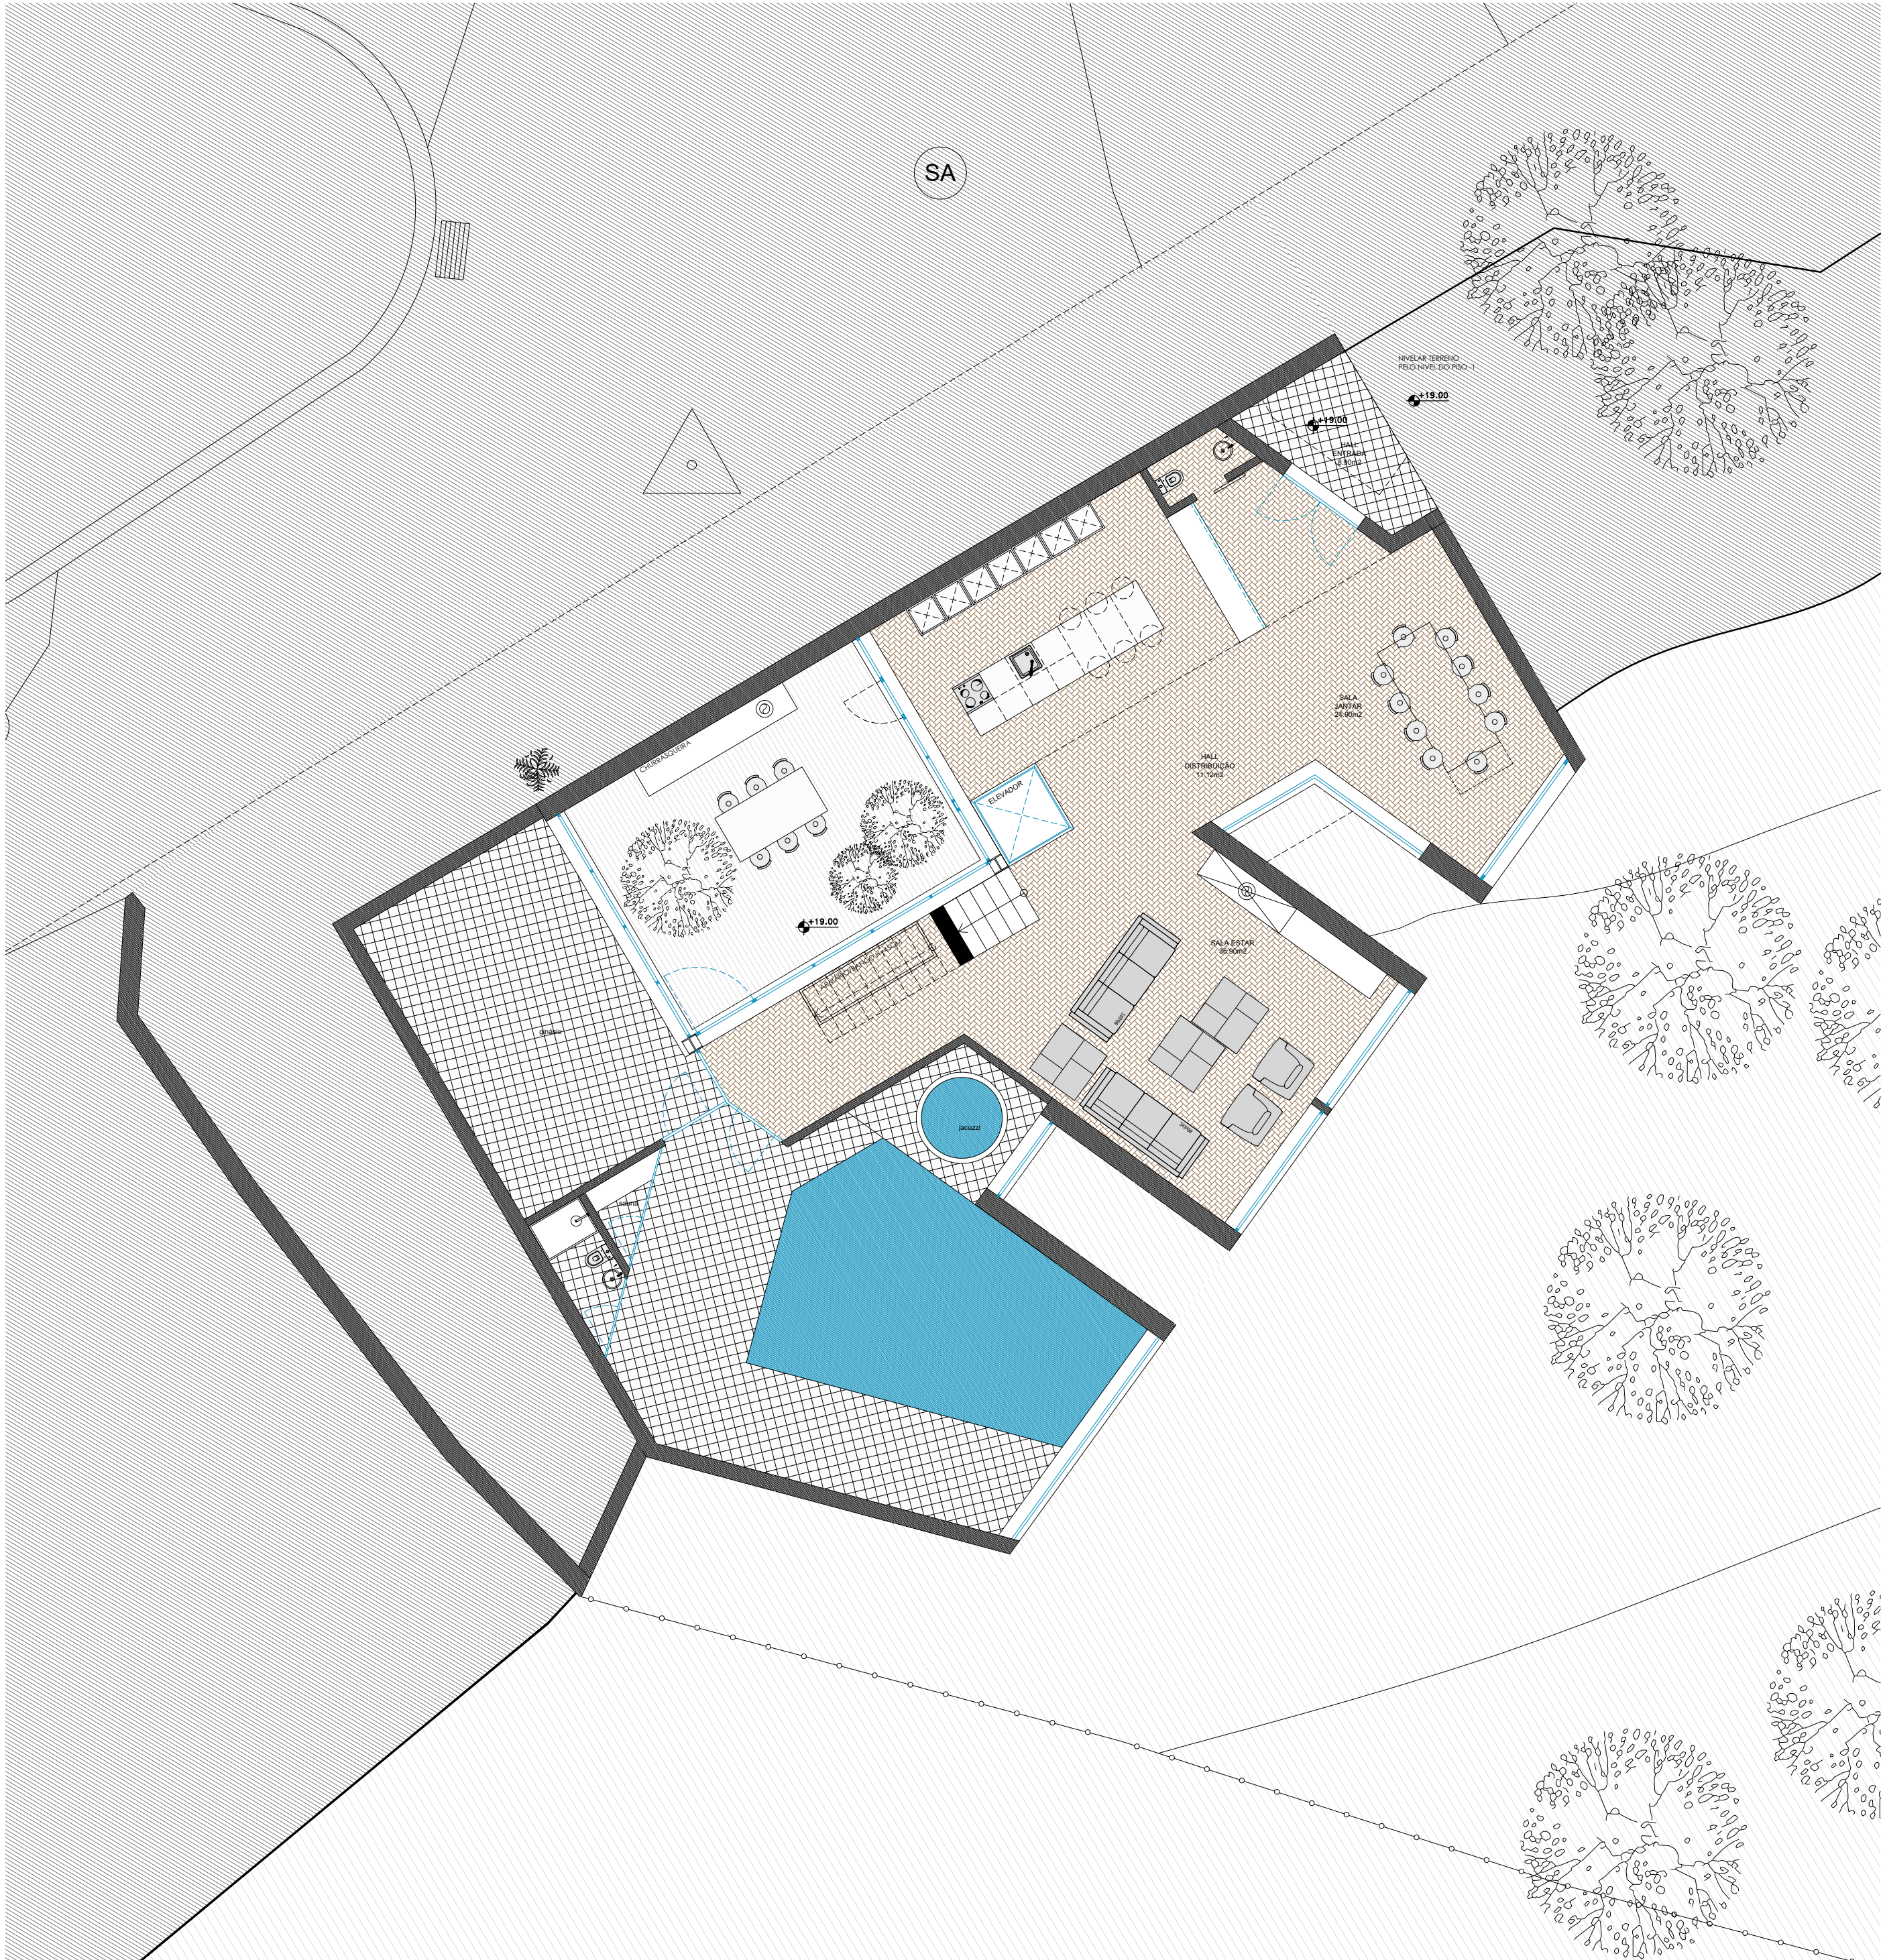

LEGENDA DO DESENHO

COTAS DE PROJETO
COTA DE PAVIMENTO PRONTO
ESPESURA DE ACABAMENTO
ESPESURA DE ENCHIMENTO / REGULARIZAÇÃO

LEGENDA DE REVESTIMENTOS

PAVIMENTO

- PAV01 _ Pavimento em Herringbone - Carvalho
- PAV02 _Cerâmico tipo 1 - l's
- PAV03 _Cerâmico Antiderrapante

LEGENDA DO DESENHO:

--- LIMITE DO LOTE



LEGENDA DO DESENHO

COTAS DE PROJETO
COTA DE PAVIMENTO PRONTO
ESPESSURA DE ACABAMENTO
ESPESSURA DE ENCHIMENTO / REGULARIZAÇÃO


LEGENDA DE REVESTIMENTOS

PAVIMENTO

- PAV01 _ Pavimento em Herringbone - Carvalho
- PAV02 _Cerâmico tipo 1 - Is's
- PAV03_ Cerâmico Antiderrapante

LEGENDA DO DESENHO:

----- LIMITE DO LOTE

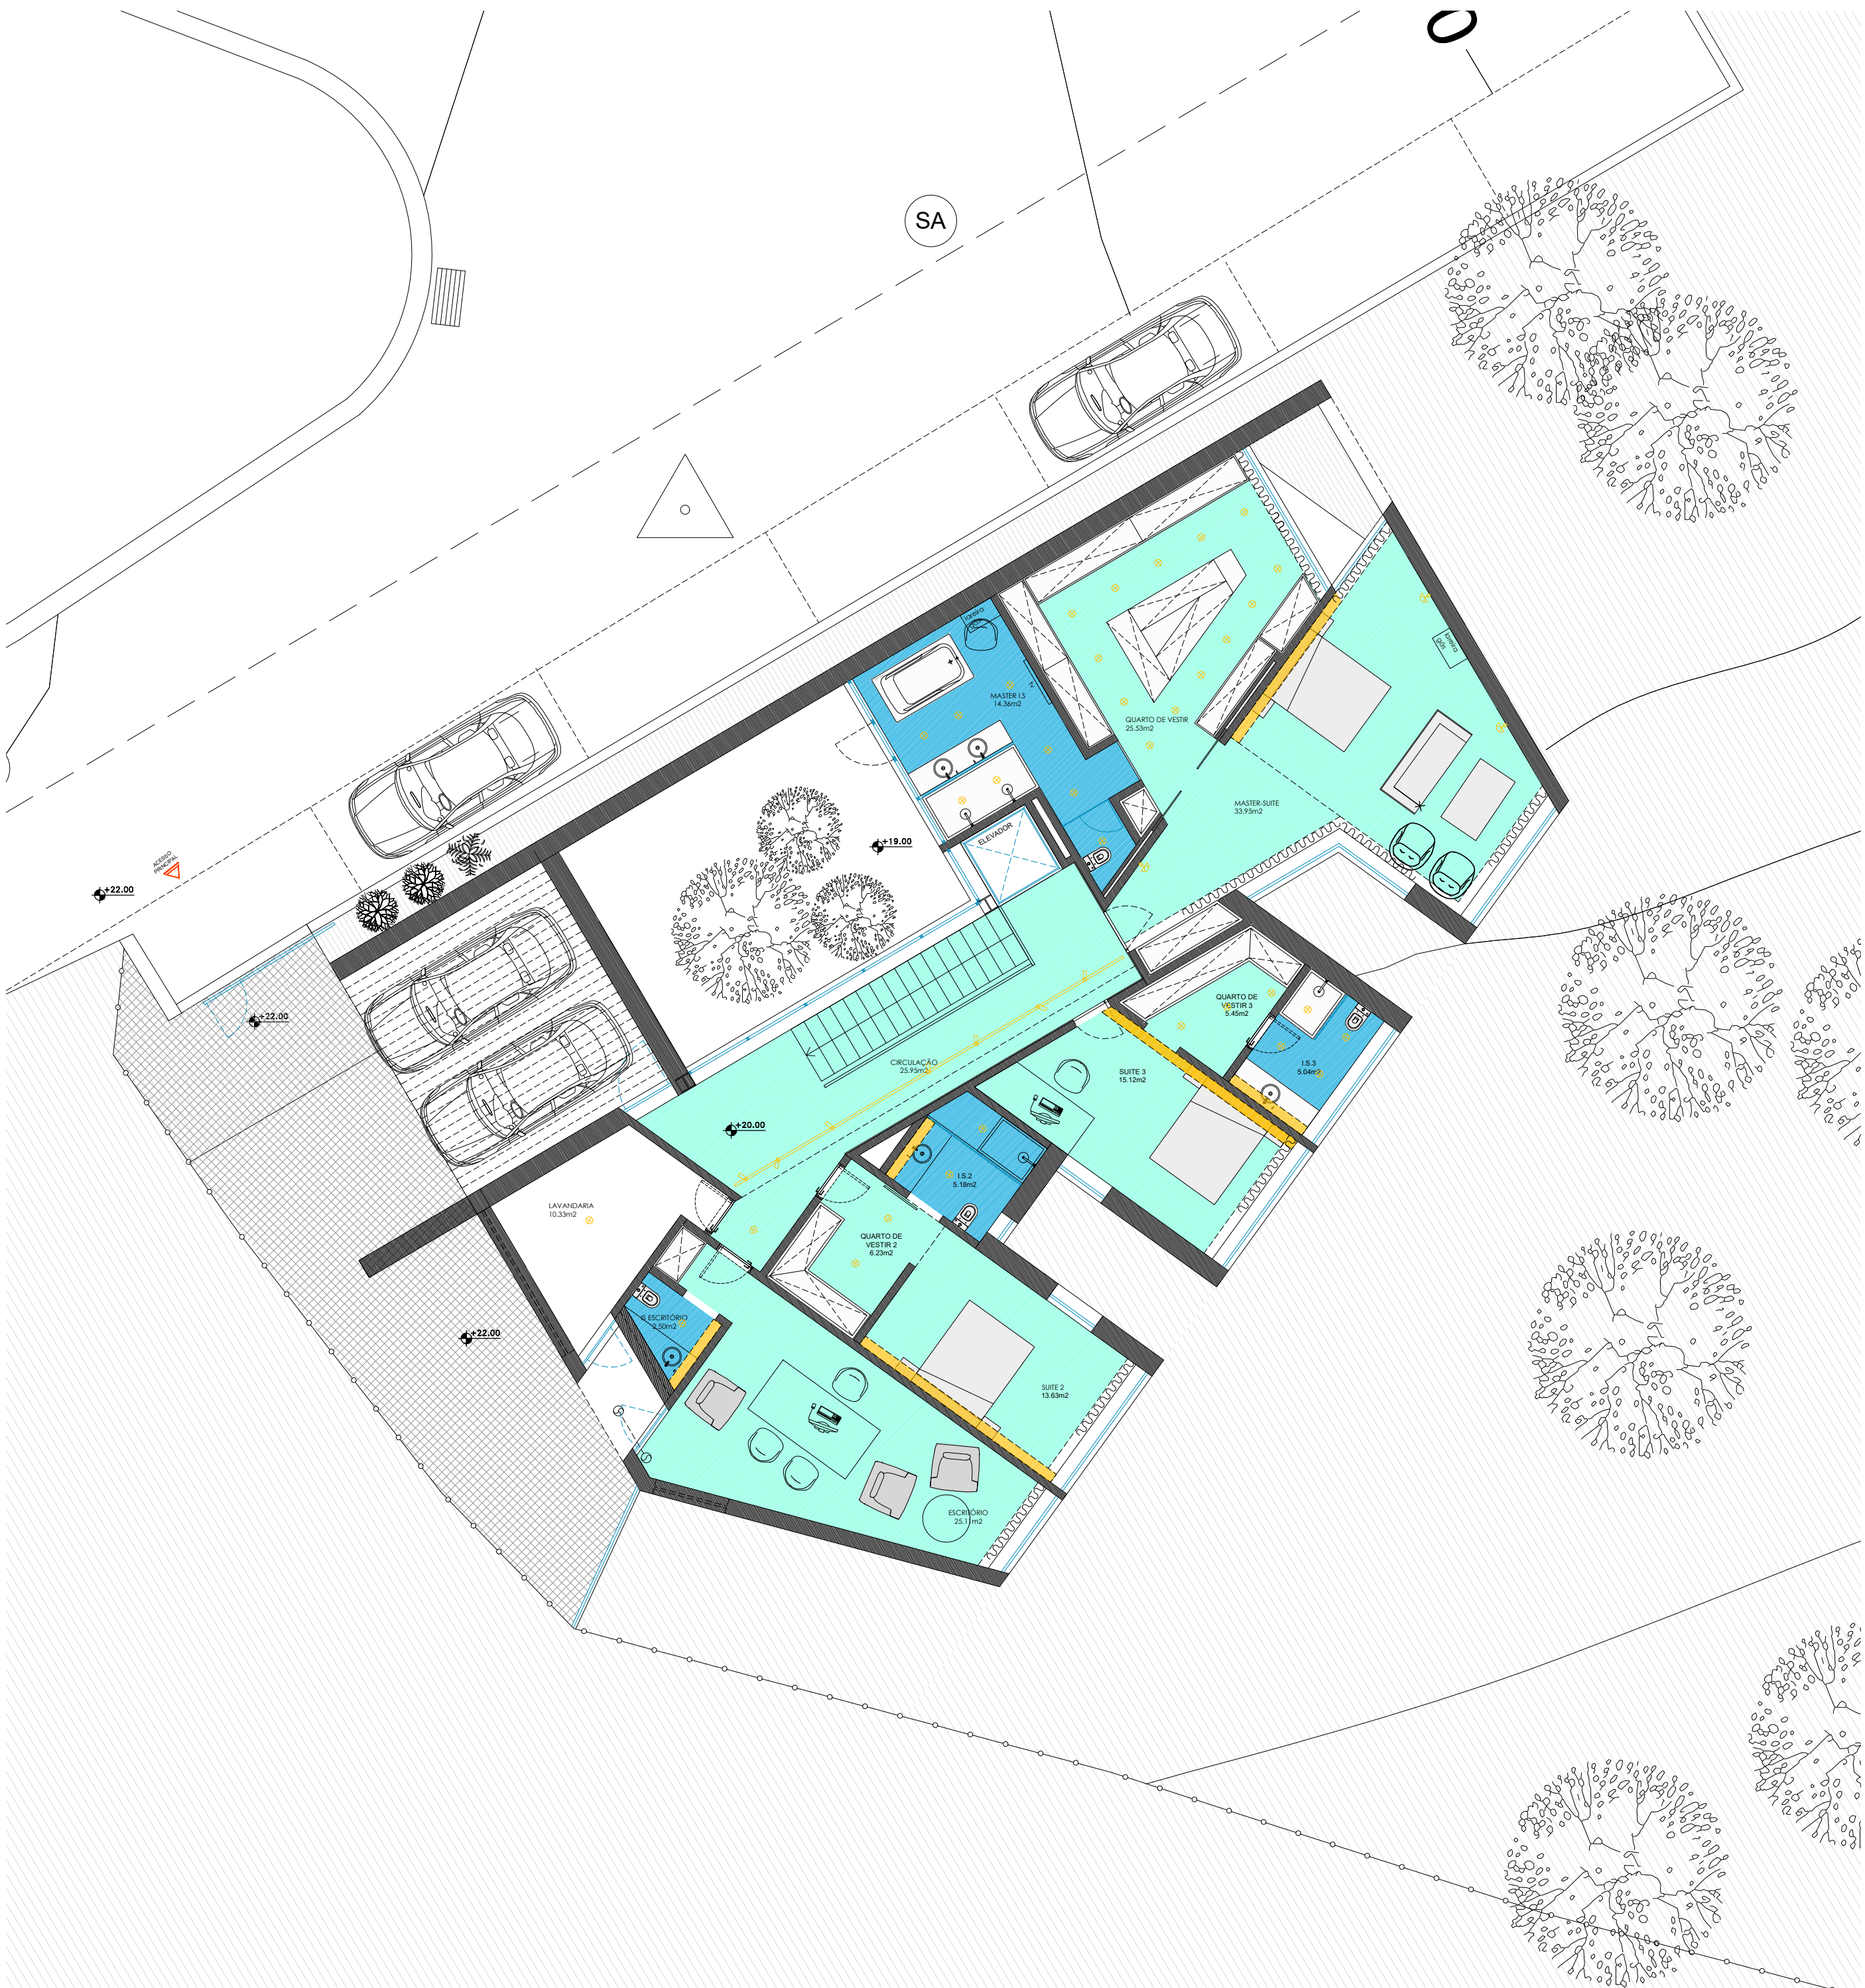

LEGENDA DO DESENHO


COTAS DE PROJETO
ESPACO DISPONIVEL EM TETO FALSO/ ESPESURA ACABAMENTO
PE DIREITO LIVRE
COTA DE PAVIMENTO PRONTO

LEGENDA DE TETOS

- TET01 _ Interior - Gesso cartonado N (normal), pintado a branco mate
- TET02 _ Interior - Gesso cartonado H (hidrófugo) pintado a branco mate
- TET03 _ Exterior - Betão à vista

LEGENDA DO DESENHO:

--- LIMITE DO LOTE

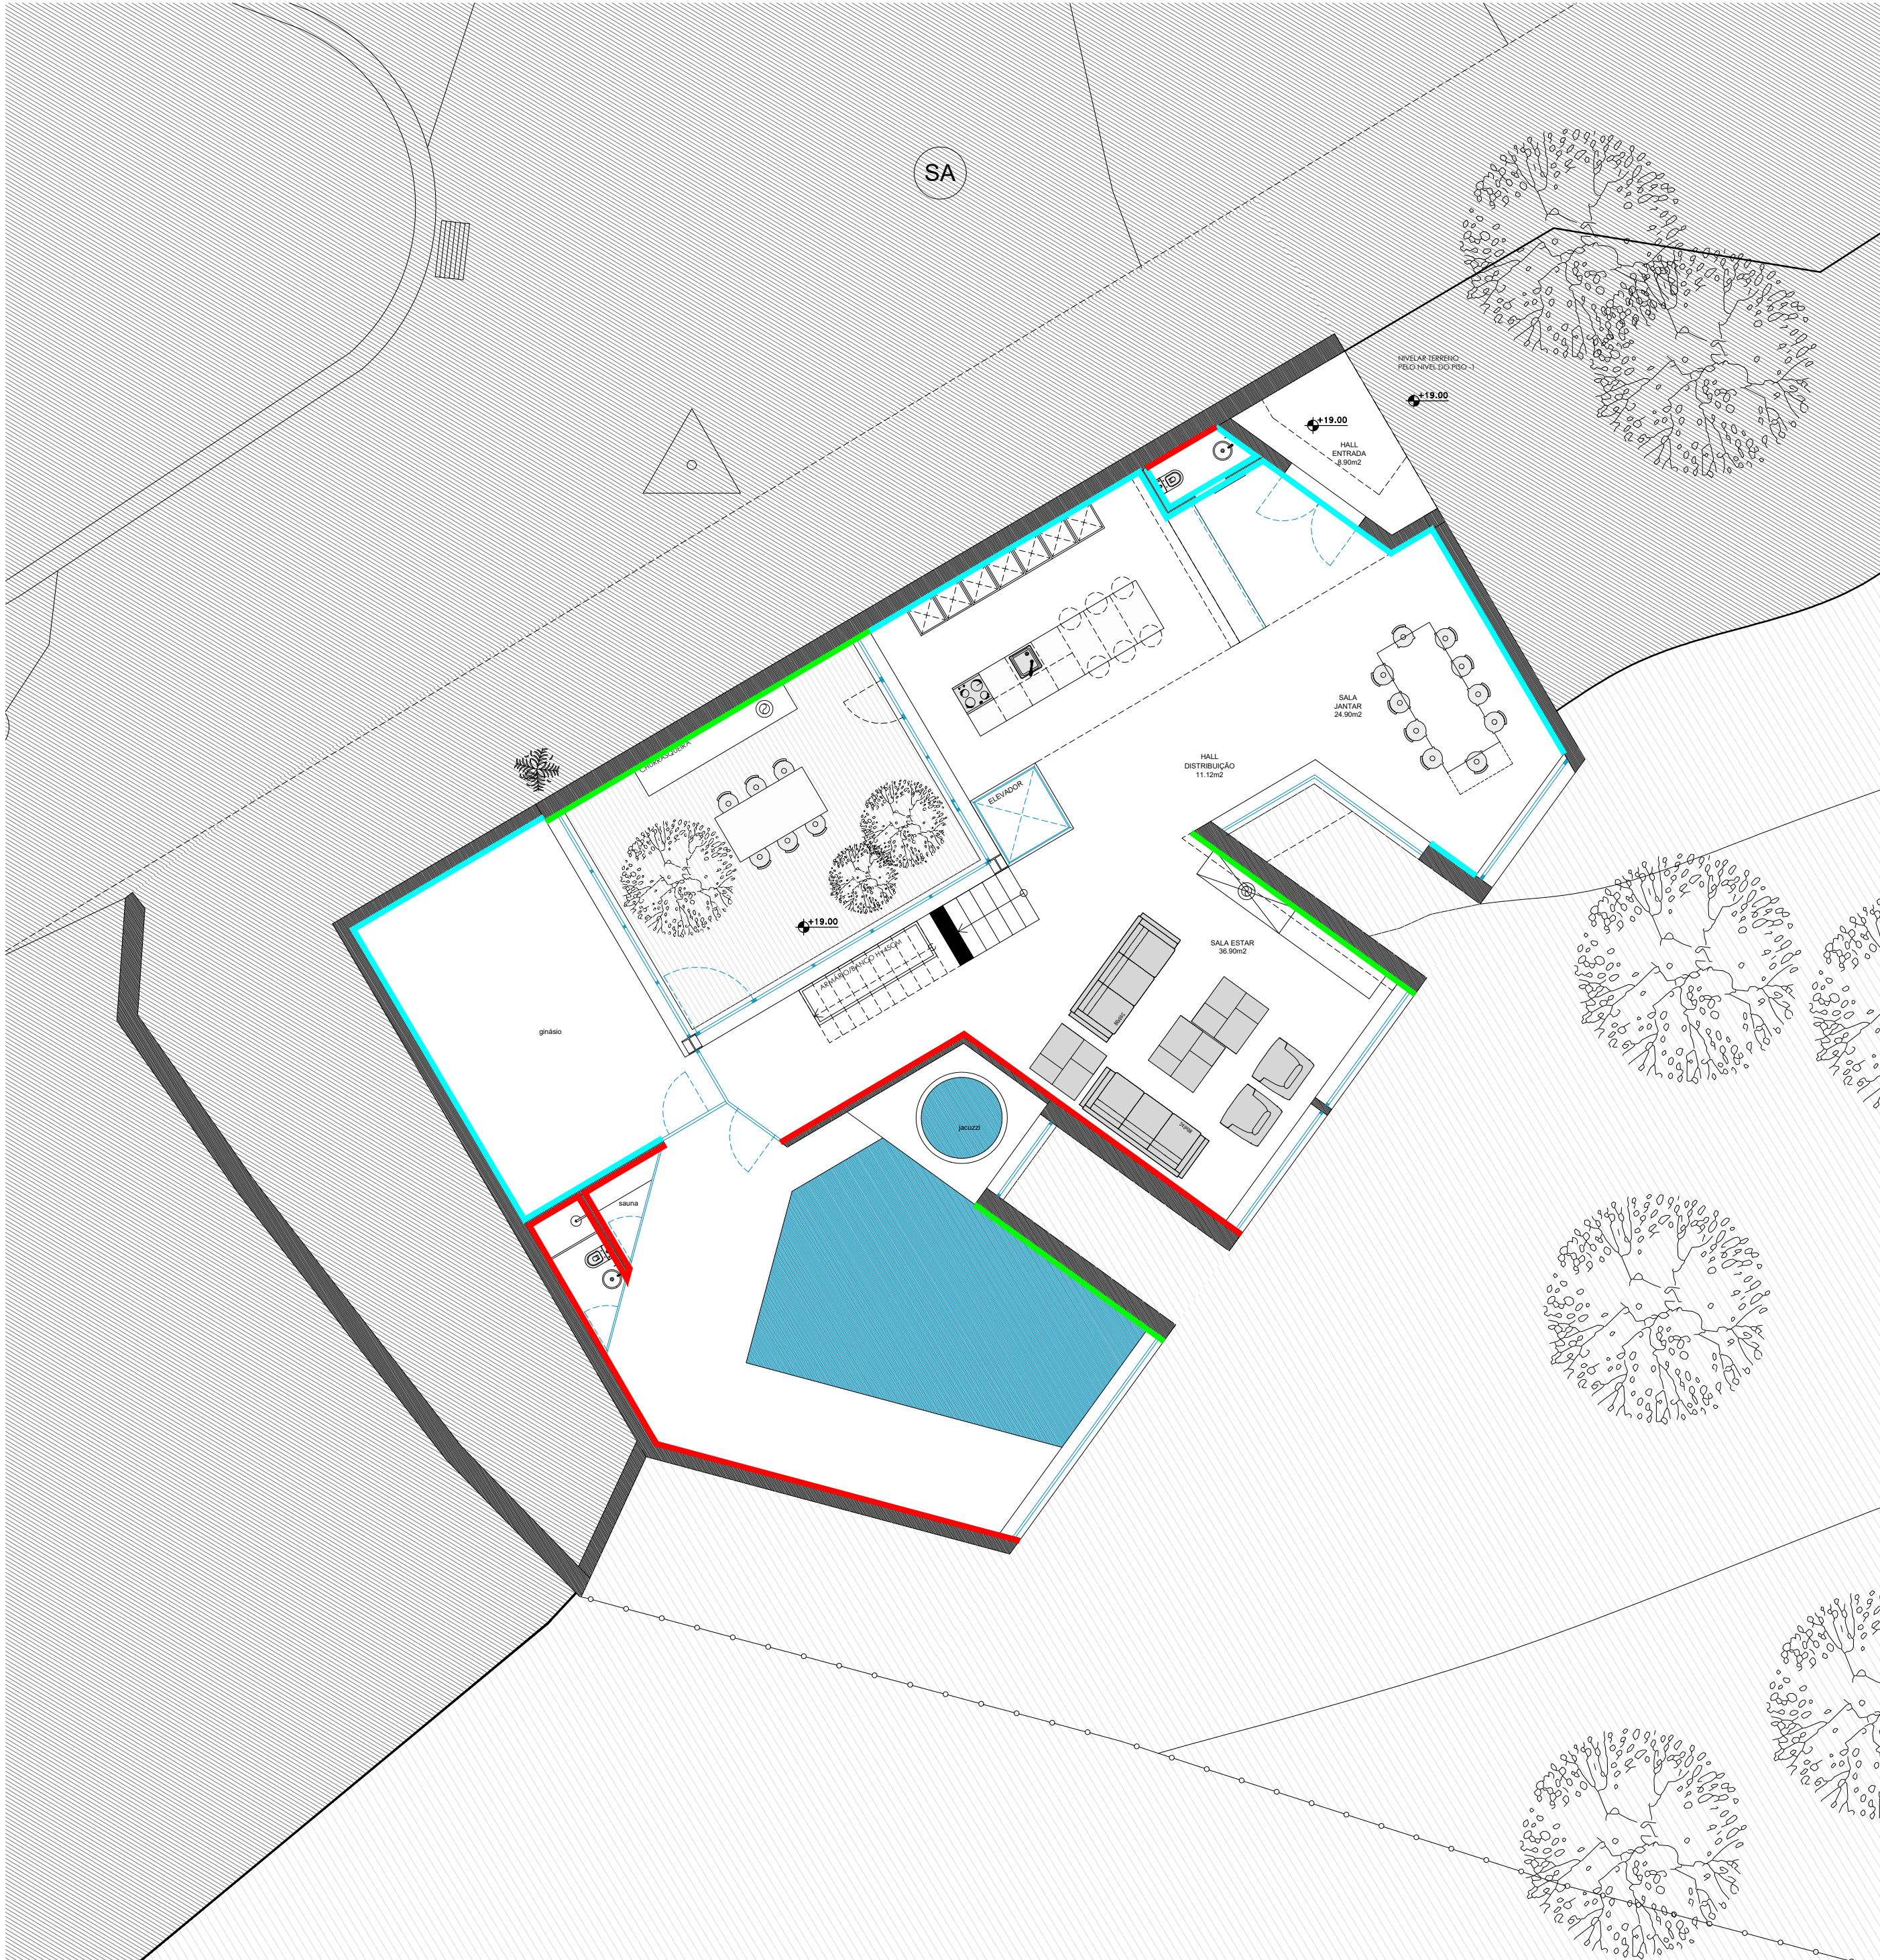

LEGENDA DO DESENHO

COTAS DE PROJETO

ESPAÇO DISPONÍVEL EM TETO FALSO/ ESPESSURA ACABAMENTO
PE DIREITO LIVRE
COTA DE PAVIMENTO PRONTO
ESPESSURA DE ACABAMENTO
ESPESSURA DE ENCHIMENTO / REGULARIZAÇÃO

LEGENDA DE REVESTIMENTOS

PAREDES

- REV01 _ Pintado com tinta VinylClean da Cin, cor #D784 Branco Camélia
- REV02 _ Revestimento em Cerâmico texturado tipo Kerlite Cement cor a definir
- REV03 _ Revestimento a Microcrete cor branco
- REV04 _ Revestimento pedra igual à fachada
- REV05 _ Apainelados madeira

LEGENDA DO DESENHO:

----- LIMITE DO LOTE

