














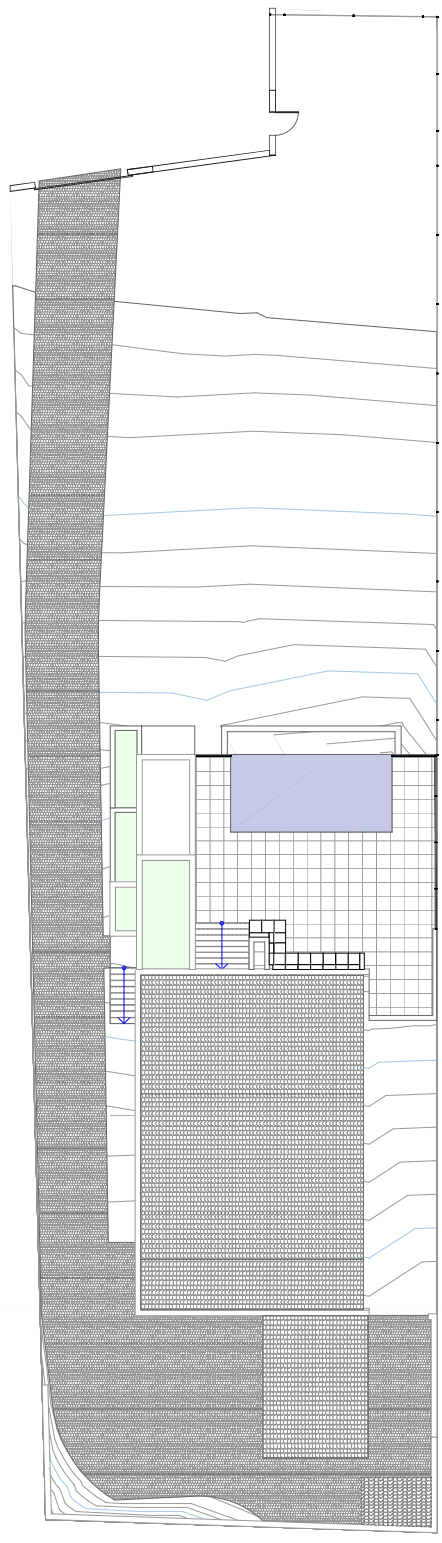

FECHA:	10/07/2019
PROYECTISTA:	
CLIENTE:	
UBICACION:	
PROYECTO:	
ESCALA:	
PROYECTISTA:	
CLIENTE:	
UBICACION:	
PROYECTO:	
ESCALA:	

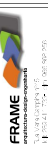

www.framearquitectura.com





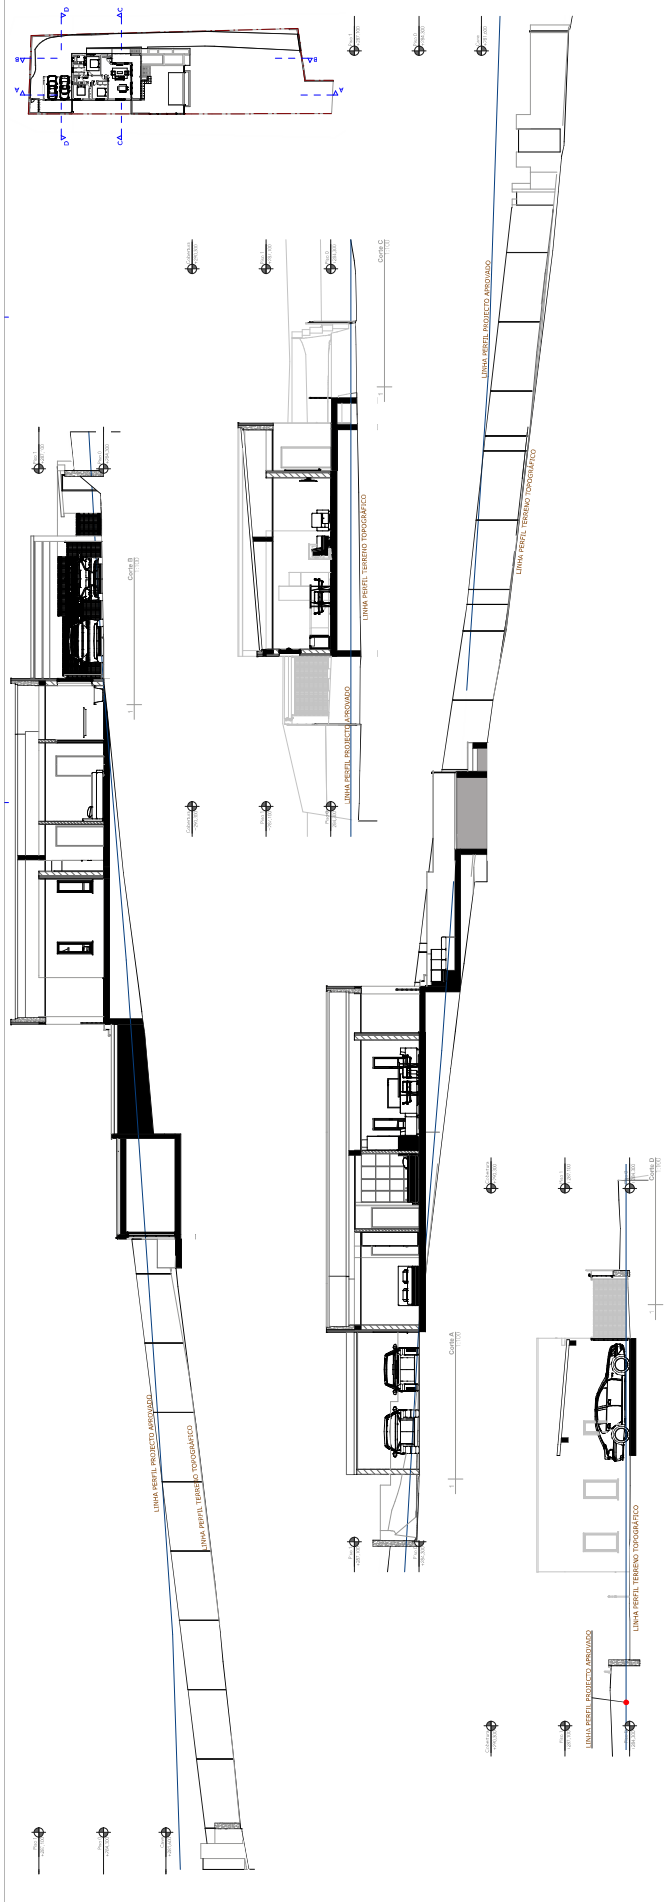





















