

Prédio Urbano

Habitação

EST

EST

35.86  
35.87

35.91

35.86  
35.71

35.69

35.86

35.72

35.69

35.70

35.87

35.75

35.83

35.86

35.87

35.74

35.86

35.86

35.86

35.79

35.86

35.86

35.79

35.90

35.86

35.86

35.86

35.79

35.86













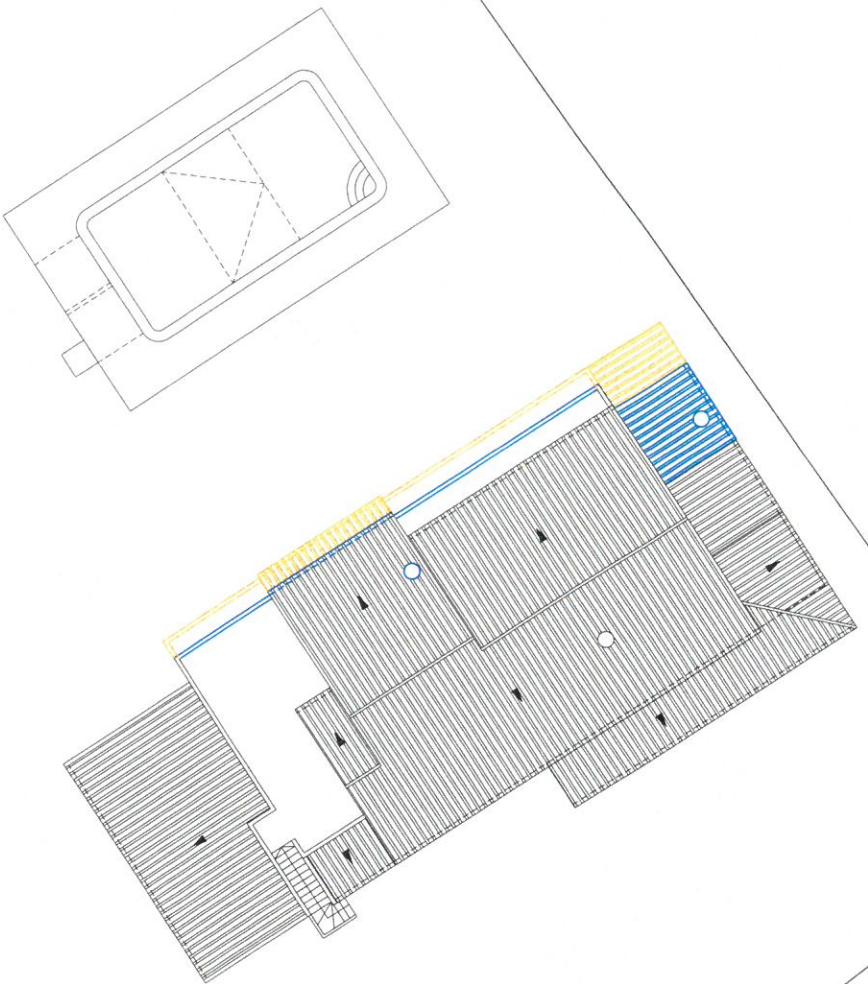

CÂMARA MUNICIPAL DE LAGOA  
 ALGARVE  
 Aprovado em Assembleia em 04-07-2017

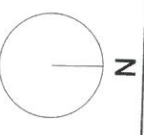

- LEGENDA**
-  EXISTENTE
  -  A CONSTRUIR
  -  A DEMOLIR
  -  A LEGALIZAR

**DES. Nº 2**

**LEGALIZAÇÃO DE ALTERAÇÃO DE MORADIA  
 COM PISCINA**

**REQUERENTE:**

CASA AZUL OASIS, SOCIEDADE UNIPESSOAL, Lda

**LOCAL:**

CANADA - LAGOA

**PEÇAS:**

PLANTA DA IMPLANTAÇÃO  
 ESCALA  
 1/200

**AUTOR DO PROJECTO:**

JOSÉ PEDRO DOS RAMOS MARTINS BRAZ


**PROJECTO DE:**

ARQUITECTURA

ELABORADO EM:  
 MAI/2017

Este desenho é propriedade da Projinal (Martins & Maga Lda) - Arquitectura e Engenharia Civil, Lda e não pode ser reproduzido, divulgado ou copiado no todo ou em parte, sem a autorização expressa. Reservados os direitos pela Inicialização em Vítor Pinhal da Rota, Lda, 2017.

CÂMARA MUNICIPAL DE LAGOA  
 A L G A R V 5 - 07 - 2017  
 Aprovado em Reunião de

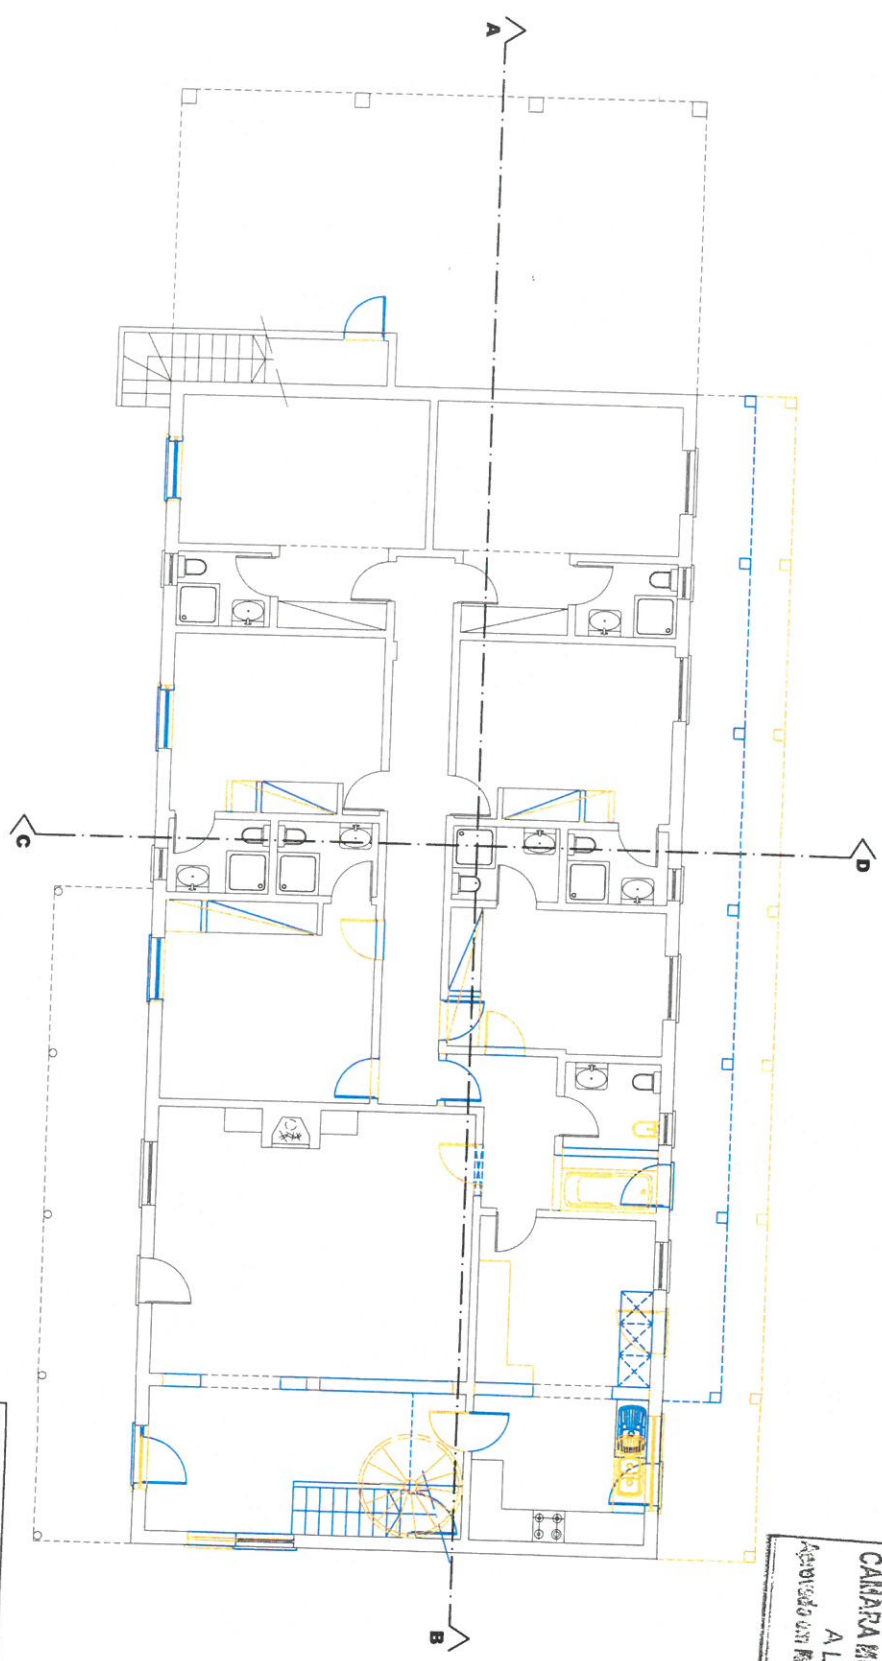

DES. nº **3**

**LEGALIZAÇÃO DE ALTERAÇÃO DE MORADIA COM PISCINA**

REQUERENTE:

CASA AZUL OASIS, SOCIEDADE UNIPESSOAL, Lda

LOCAL:

CANADA - LAGOA

PEÇAS:





PLANTA DO RICHÃO ESCALA 1/100

AUTOR DO PROJECTO:

JOSÉ PEDRO DOS RAMOS MARTINS BRAZ


PROJECTO DE: ARQUITECTURA  
 ELABORADO EM: MAI/2017

**LEGENDA**

-  EXISTENTE
-  A CONSTRUIR
-  A DEMOLIR
-  ALEGALIZAR

Este desenho é propriedade de Projat (Martins & Maga Lda) - Arquitectura e Engenharia Civil, Lda e não pode ser reproduzido, distribuído ou utilizado sem a autorização expressa da Projat (Martins & Maga Lda).

CÂMARA MUNICIPAL DE LAGOA  
 ALGARVE  
 Aprovado em Resolução de 04-07-2017

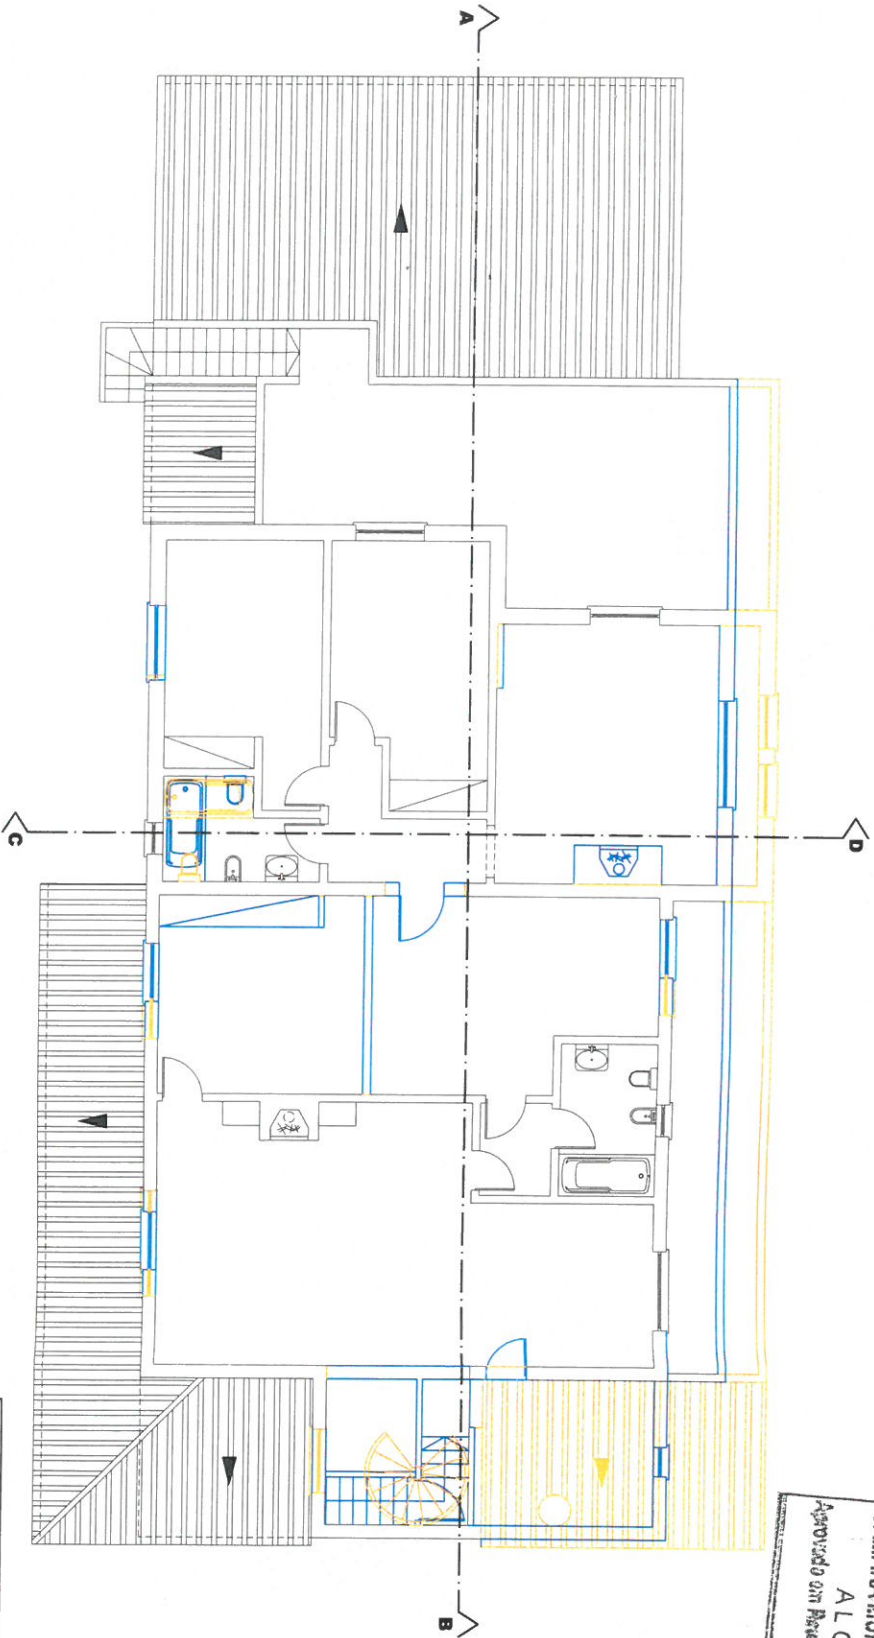

**DES. Nº 4**  
**LEGALIZAÇÃO DE ALTERAÇÃO DE MORADIA COM PISCINA**

**REQUERENTE:**  
 CASA AZUL OASIS, SOCIEDADE UNIPESSOAL, LDA

**LOCAL:**  
 CANADA - LAGOA

**PEÇAS:**  
 ESCALA  
 1/100

**AUTOR DO PROJECTO:**  
 JOSÉ PEDRO DOS RAMOS MARTINS BRAZ

**PROJECTO DE:**  
 ARQUITECTURA


ELABORADO EM:  
 MAI/2017

**LEGENDA**

- EXISTENTE
- A CONSTRUIR
- A DEMOLIR
- A LEGALIZAR

Este desenho é propriedade de Projel (Martins & Mago Lda) - Arquitectura e Engenharia Civil Lda e não pode ser reproduzido, divulgado ou copiado no todo ou em parte, sem a autorização expressa. Reservados os direitos para registo em Reg. Doc. nº 6305 de 14 de Maio.

CÂMARA MUNICIPAL DE LAGOA  
 ALGARVE  
 Aprovado em Reunião de 04-11-2017

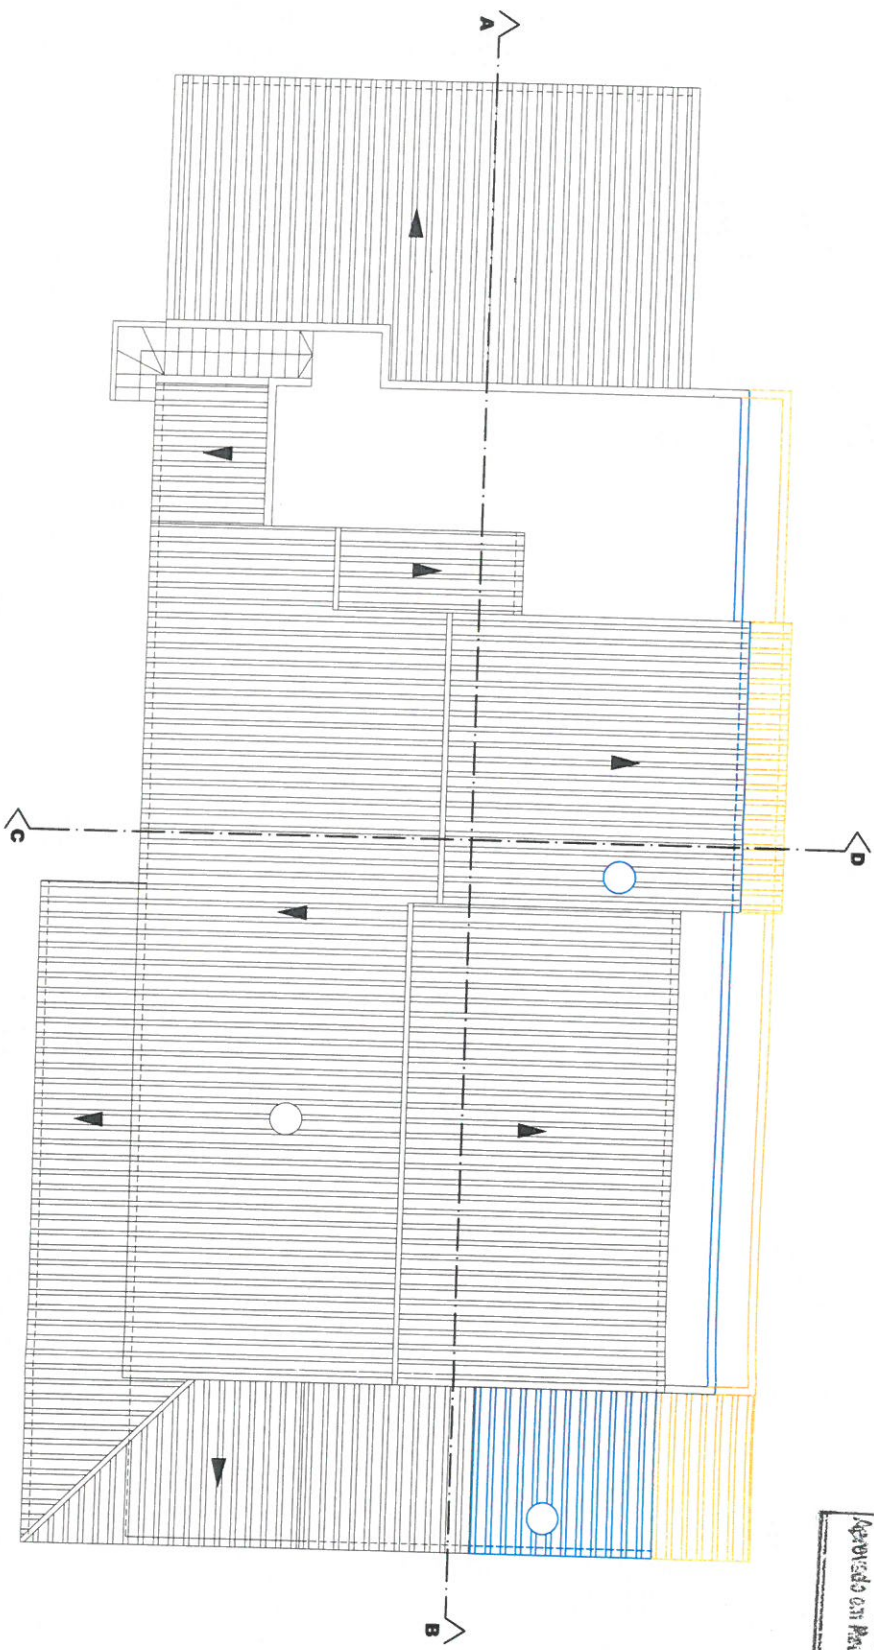

**DES. Nº 5**

**LEGALIZAÇÃO DE ALTERAÇÃO DE MORADIA COM PISCINA**

**REQUERENTE:**

CASA AZUL OÁSIS, SOCIEDADE UNIPESSOAL, Lda

**LOCAL:**

CANADA - LAGOA

**PEÇAS:**

PLANTA DA COBERTURA  
 ESCALA 1/100


**AUTOR DO PROJECTO:**

JOSÉ PEDRO DOS RAMOS MARTINS BRAZ

**PROJECTO DE:**


ARQUITECTURA  
 ELABORADOR EM: MAI/2017

**LEGENDA**


-  EXISTENTE
-  A CONSTRUIR
-  A DEMOLIR
-  A LEGALIZAR

Este desenho é propriedade de Projad (Martins & Muge Lda) - Arquitectura e Engenharia Civil Lda e não pode ser reproduzido, divulgado ou utilizado sem a autorização da Projad (Martins & Muge Lda)

**CÂMARA MUNICIPAL DE LAGOA**  
**ALGARVE**  
 Aprovado em Conselho de  
 -07-2017

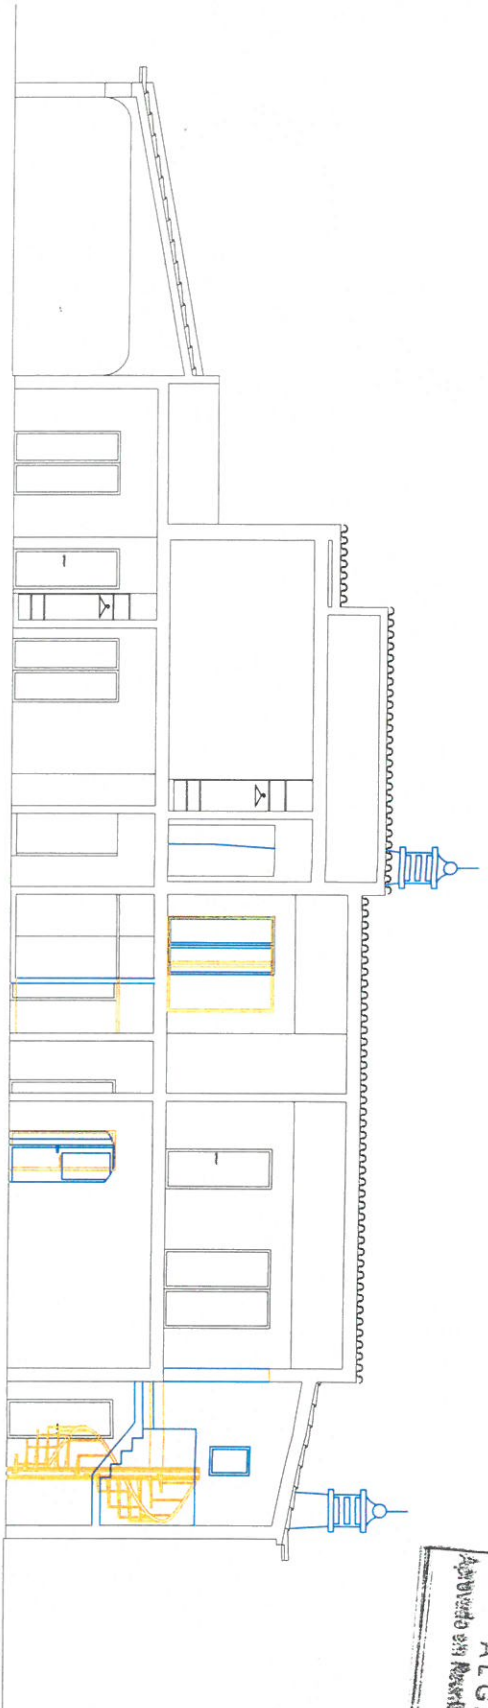

CORTE AB

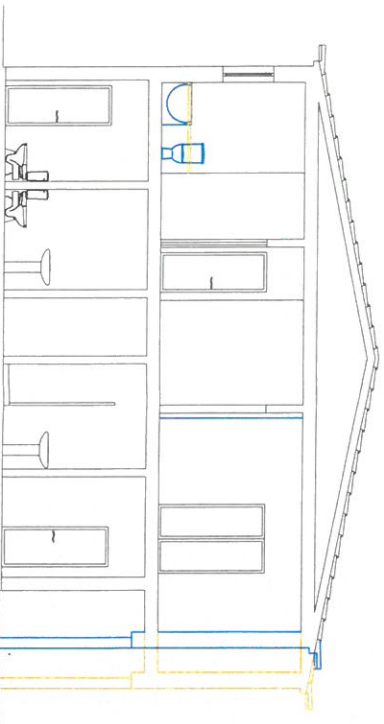

CORTE CD

**LEGENDA**

- EXISTENTE
- A CONSTRUIR
- A DEMOLIR
- A LEGALIZAR

**DES. Nº 6**

**LEGALIZAÇÃO DE ALTERAÇÃO DE MORADIA COM PISCINA**

**REQUERENTE:**

CASA AZUL OÁSIS, SOCIEDADE UNIPESSOAL, Lda

**LOCAL:**

CANADA - LAGOA

**PEÇAS:**

CORTES

ESCALA  
1/100


**AUTOR DO PROJECTO:**

JOSÉ PEDRO DOS RAMOS MARTINS BRAZ

**PROJECTO DE:**


ARQUITECTURA

ELABORADO EM:  
MAI/2017

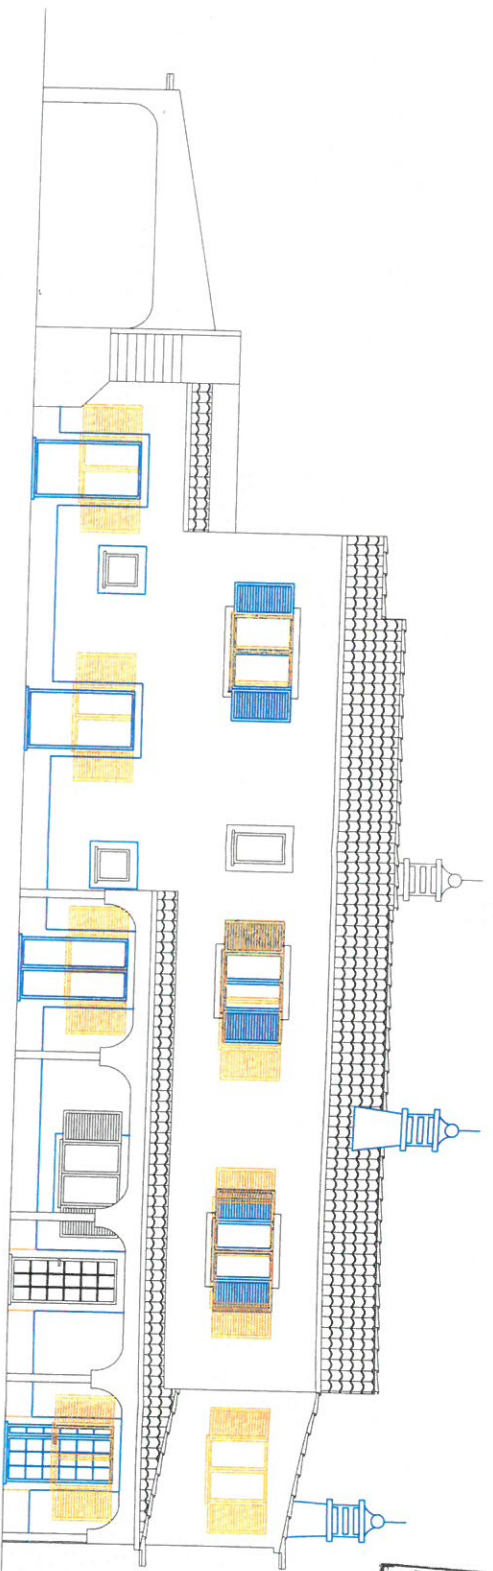

ALÇADO NORDESTE

CÂMARA MUNICIPAL DE LAGOA  
 ALGARVE  
 Aprovado em Reunião nº 4 - 07 - 2017

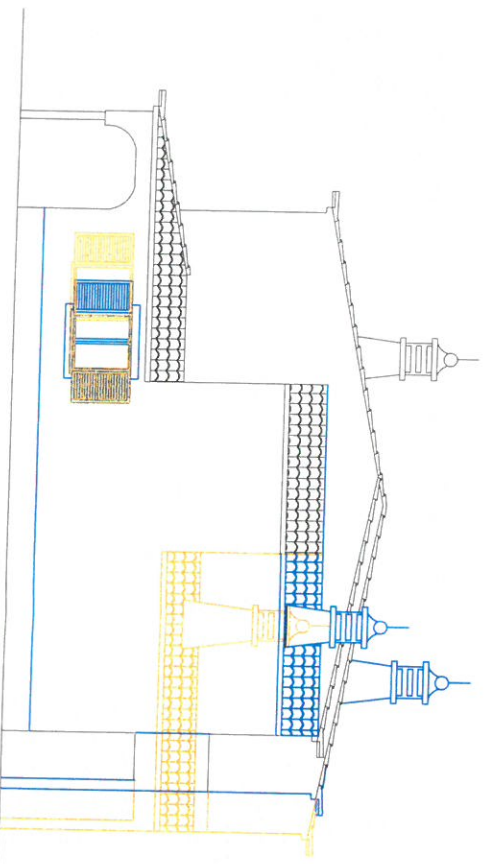

ALÇADO NOROESTE

DES. Nº **7**

**LEGALIZAÇÃO DE ALTERAÇÃO DE MORADIA  
 COM PISCINA**

REQUERENTE:

CASA AZUL OASIS, SOCIEDADE UNIPESSOAL, Lda

LOCAL:

CANADA - LAGOA

PEÇAS:

ALÇADOS ESCALA 1/100





AUTOR DO PROJECTO:

JOSÉ PEDRO DOS RAMOS MARTINS BRAZ

PROJECTO DE:



ARQUITECTURA

ELABORADO EM: MAI/2017

- LEGENDA**
-  EXISTENTE
  -  A CONSTRUIR
  -  A DEMOLIR
  -  A LEGALIZAR

Este desenho é propriedade da Projol (Martins & Mago Lda) - Arquitectura e Engenharia Civil, Lda e não pode ser reproduzido, divulgado ou copiado no todo ou em parte, sem o devido consentimento. Reservados todos os direitos. Projol - Rua da ...

CÂMARA MUNICIPAL DE LAGOA  
 ALGARYE -07- 2017  
 Aprovado em Assembleia da

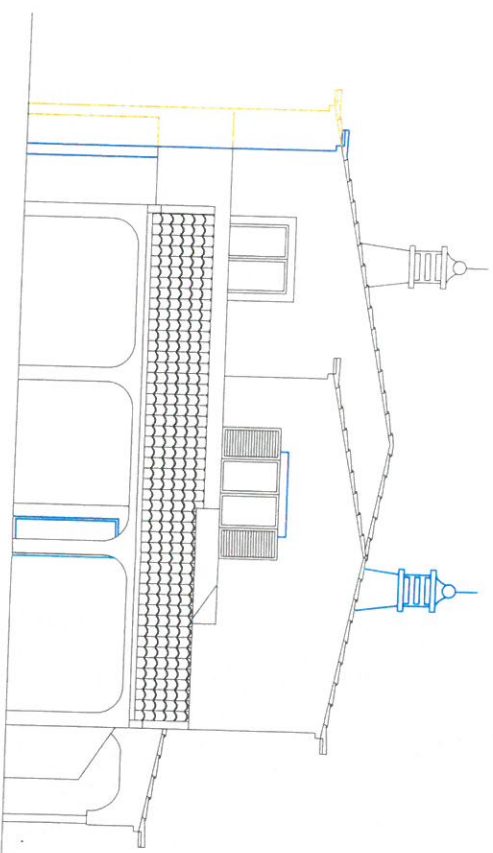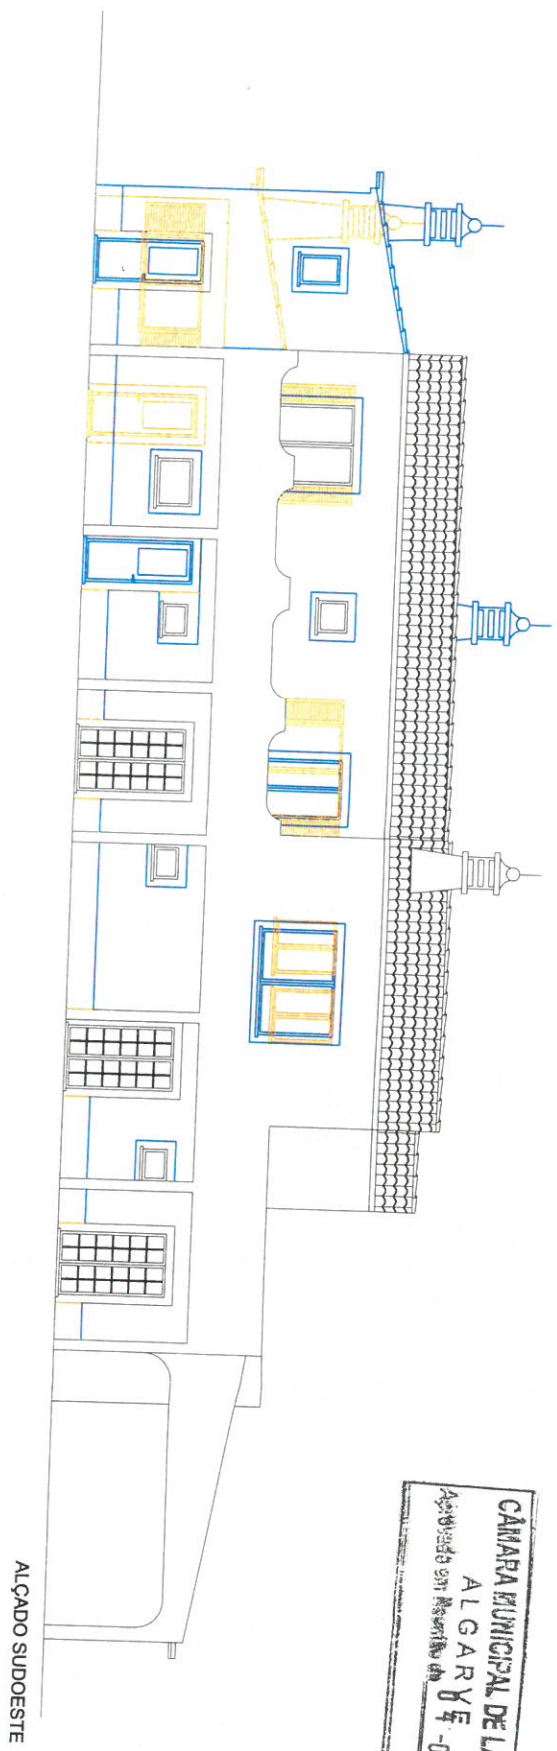

**LEGENDA**

- EXISTENTE
- A CONSTRUIR
- A DEMOLIR
- A LEGALIZAR

**DES. Nº 8**

**LEGALIZAÇÃO DE ALTERAÇÃO DE MORADIA COM PISCINA**

**REQUERENTE:** CASA AZUL OÁSIS, SOCIEDADE UNIPESSOAL, Lda

**LOCAL:** CANADA - LAGOA

**FEÇAS:** ALÇADOS

**ESCALA:** 1/100

**AUTOR DO PROJECTO:** JOSÉ PEDRO DOS RAMOS MARTINS BRAZ

**PROJECTO DE:** ARQUITECTURA  
 ELABORADO EM: MAI/2017

